

**DOPUNA URBANISTIČKO-TEHNIČKIH
USLOVA BROJ 08-332/24-1111 OD 16.07.2024. GODINE ZA IZRADU GLAVNOG PROJEKTA DIJELA
SAOBRAĆAJNICE RADNOG NAZIVA "B-B", U ZAHVATU DUP –a "UNIVERZITETSKI CENTAR"
IZMJENE I DOPUNE, U PODGORICI**

d/a

**PODNOŠILAC ZAHTJEVA: AGENCIJA ZA IZGRADNJU I RAZVOJ PODGORICE,
 d.o.o. PODGORICA**

**OBRADIVAČ: SEKRETARIJAT ZA PLANIRANJE PROSTORA I
 ODRŽIVI RAZVOJ GLAVNOG GRADA PODGORICE**

PODGORICA, MART 2025. GODINE

CRNA GORA
GLAVNI GRAD PODGORICA
Sekretarijat za planiranje
prostora i održivi razvoj
Broj: 08-332/24-1111
Podgorica, 07.03.2025. godine

**DOPUNA URBANISTIČKO-TEHNIČKIH
USLOVA BROJ 08-332/24-1111 OD 16.07.2024. GODINE ZA IZRADU GLAVNOG PROJEKTA DIJELA
SAOBRAĆAJNICE RADNOG NAZIVA "B-B", U ZAHVATU DUP –a "UNIVERZITETSKI CENTAR" IZMJENE I
DOPUNE, U PODGORICI**

PODNOŠILAC ZAHTEVA:

Agencija za izgradnju i razvoj Podgorice, zahtjevom zavedenim kod ovog Organa pod brojem 08-332/24-1111 od 23.01.2025.godine.

PRAVNI OSNOV:

Pravni osnov za izradu ovih uslova je član 74. Zakona o planiranju prostora i izgradnji objekata ("Sl.list CG" br.64/17, 44/18, 63/18,011/19, 082/20, 086/22, 004/23), Uredba o povjeravanju dijela poslova Ministarstva prostornog planiranja, urbanizma i državne imovine jedinicama lokalne samouprave ("Sl. list CG", br. 87/18, 28/19, 75/19, 116/20 i 76/21, 141/21 151/22, 097/23 i 012/24), DUP "Univerzitetski centar" izmjene i dopune, evidentiran u Registru planske dokumentacije Ministarstva prostornog planiranja, urbanizma i državne imovine na dan 07.03.2025.godine.

DOPUNA URBANISTIČKO -TEHNIČKIH USLOVA:

Urbanističko-tehnički uslovi izdati od strane ovog Sekretarijata pod brojem 08-332/24-1111 od 25.06.2024. godine za izradu Glavnog projekta dijela saobraćajnice radnog naziva "b-b", u zahvatu DUP-a "Univerzitetski centar" izmjene i dopune, dopunjuju se zbog zahtjeva Investitora, za produžetak saobraćajnice koja je predmet osnovnih UTU-a, a kako bi se omogućila veza sa već izgrađenom ulicom uz Studentski dom.

Sastavni dio dopune ovih urbanističko-uslova su grafički prilozi i tehnički uslovi priključenja na gradski vodovod i kanalizaciju broj UP1-02-041/25-1687/2 od 05.03.2025.godine


Ostali elementi iz osnovnih urbanističko-tehničkih uslova se zadržavaju.



Damir Aljošević, Spec.sci.arh.
Obradivač



mr Radmila Maljević, dip.ing.saobr.
**Rukovoditeljka Sektora za
izgradnju i legalizaciju objekata**

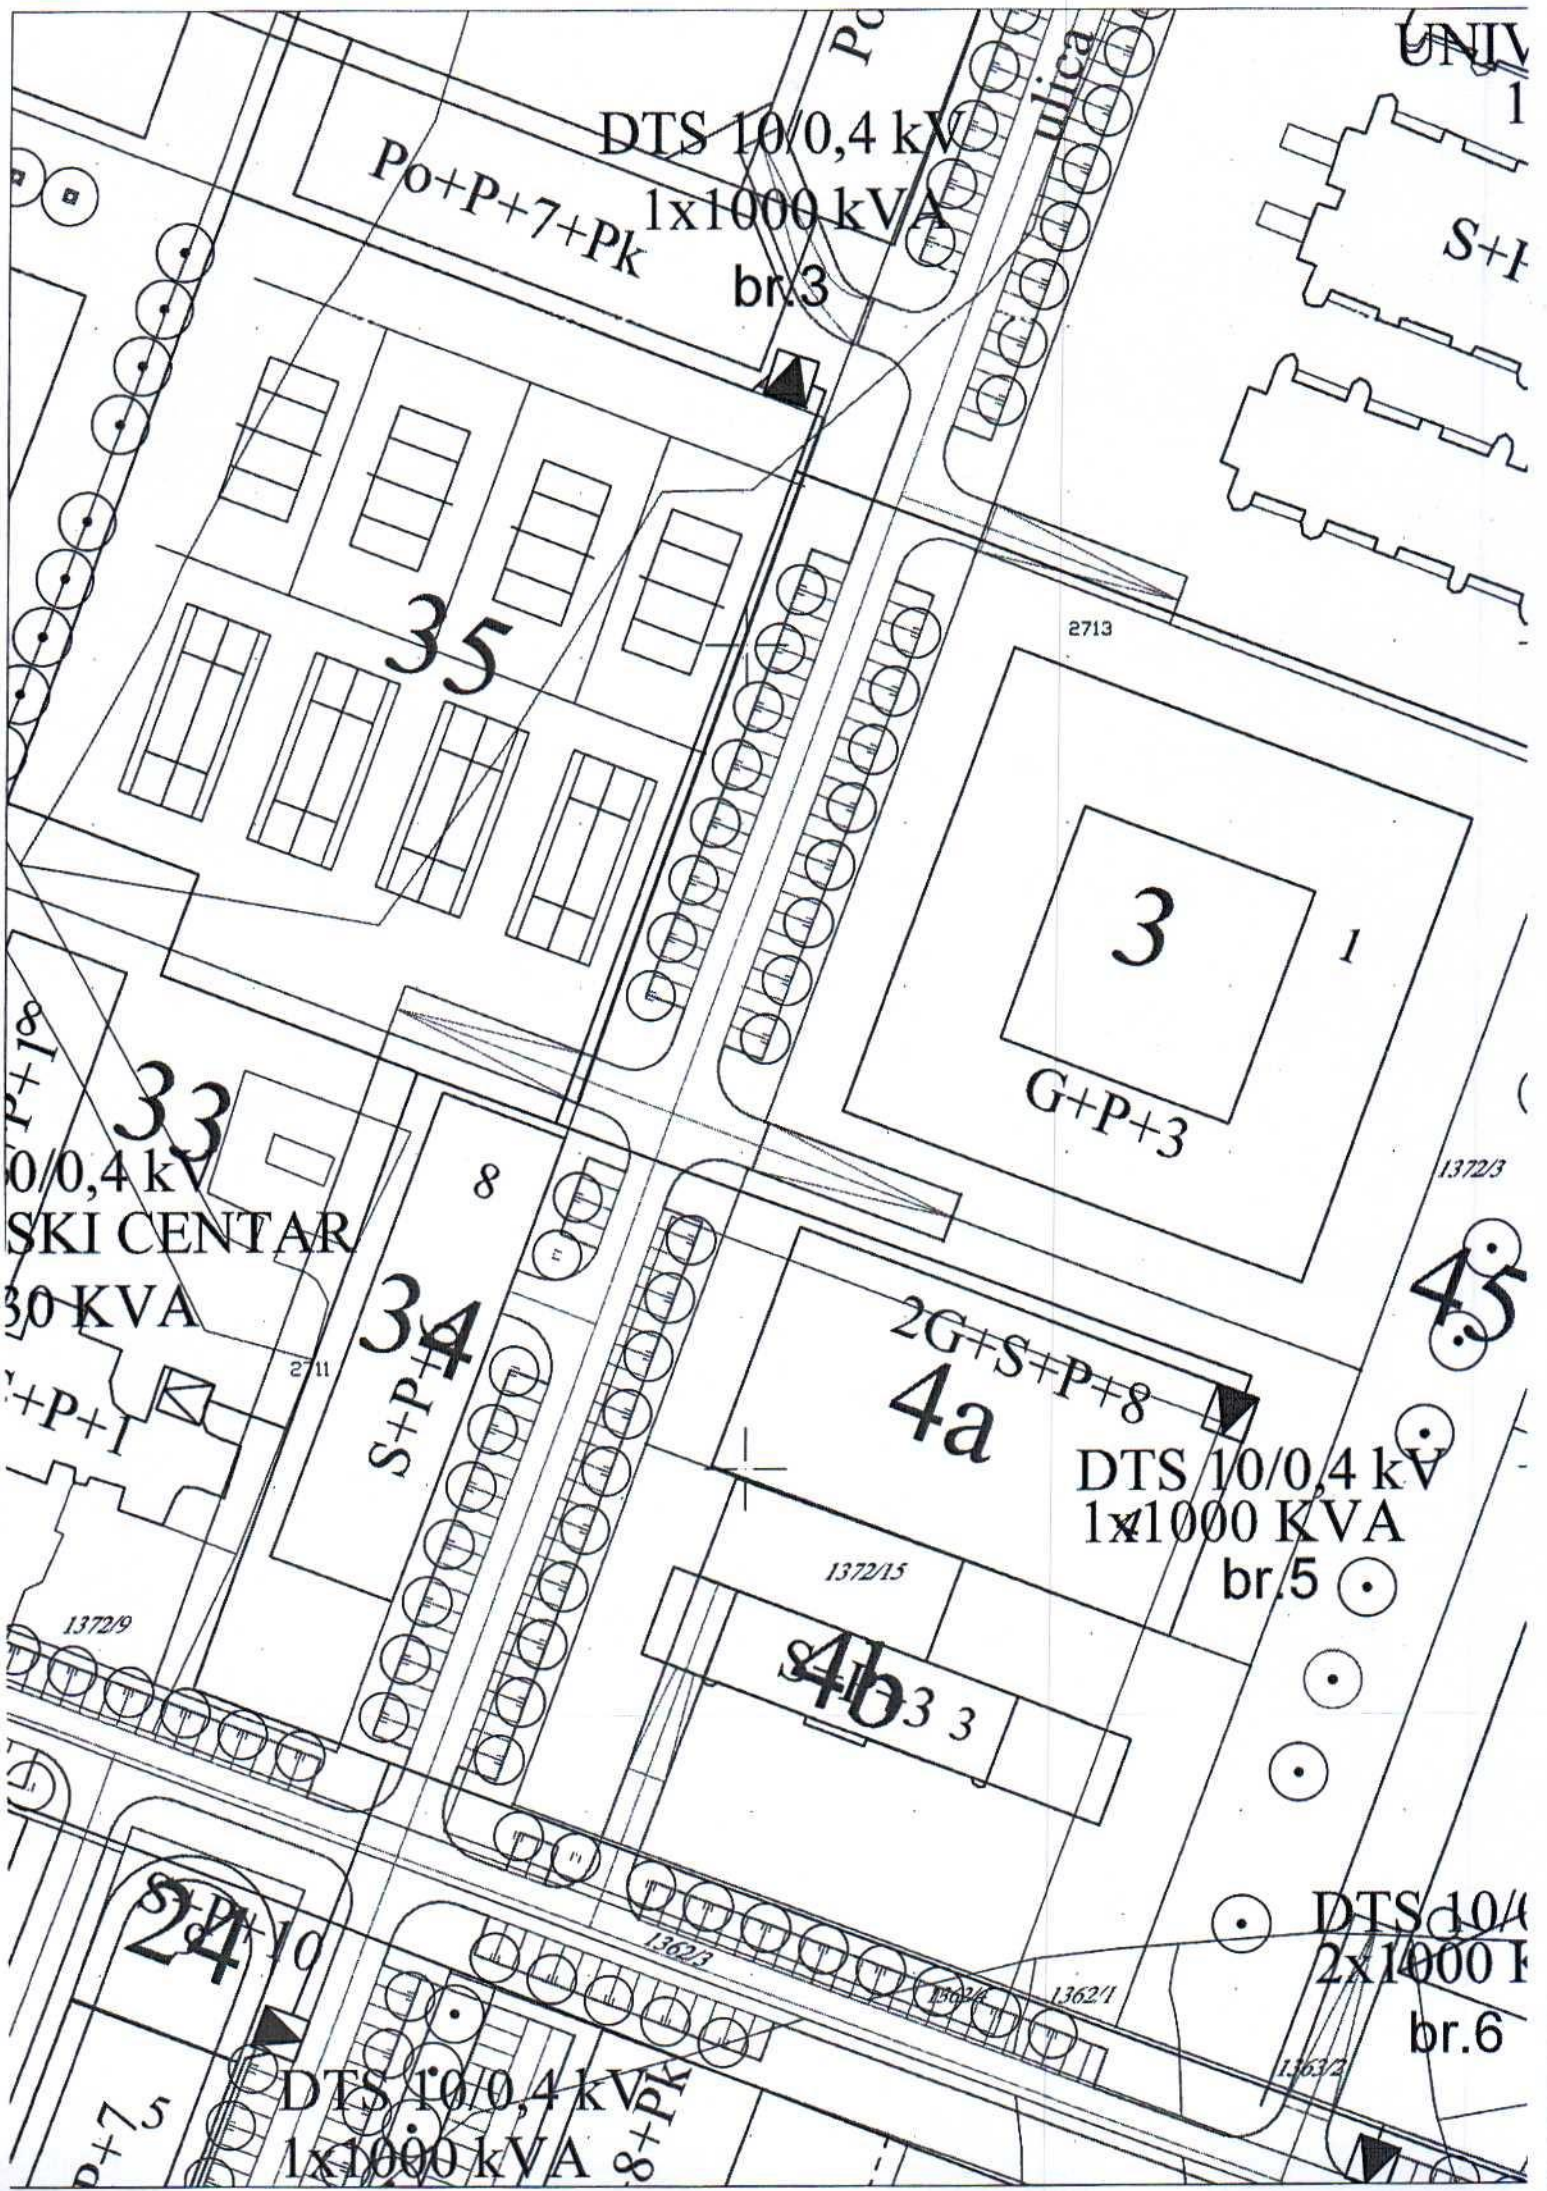

Po+P+7+Pk
DTS 10/0,4 kV
1x1000 kVA
br.3

UNIV
1
S+I

35

2713

3

1

G+P+3

1372/3

45

33
0/0,4 kV
SKI CENTAR
30 KVA

P+I

2711

34
S+P+4

8

2G+S+P+8
4a

DTS 10/0,4 kV
1x1000 KVA
br.5

1372/15

4b
3 3

1372/9

24
P+I

DTS 10/0,4 kV
1x1000 kVA
8+PK

DTS 10/0,4
2x1000 kVA
br.6

1362/3

1362/1

1362/2

1362/4



LEGENDA

	GRANICA ZAHVATA
	POSTOJEĆI VODOVOD
	NOVOPROJEKTOVANI VODOVOD
	VODOVOD KOJI SE UKIDA
	VODOVOD – ZONE POTROŠNJE
	POSTOJEĆA ATMOSFERSKA KANALIZACIJA
	NOVOPROJEKTOVANA ATM. KANALIZACIJA
	ATMOSFERSKA KANALIZACIJA KOJA SE UKIDA
	POSTOJEĆA FEKALNA KANALIZACIJA
	NOVOPROJEKTOVANA FEK. KANALIZACIJA
	FEKALNA KANALIZACIJA KOJA SE UKIDA
	POSTOJEĆI CVOR VODOVODNE MREŽE
	POSTOJEĆE OKNO FEKALNE KANALIZACIJE
	POSTOJEĆI SLIVNIK ATM. KANALIZACIJE
	BUNAR ZA ZALIVANJE ZELENIH POVR[INA]



LEGENDA:

———— GRANICA KOMPLEKSA

—□— POSTOJEĆA TK INFRASTRUKTURA

—☒— PLANIRANA TK INFRASTRUKTURA



LEGENDA



—— GRANICA KOMPLEKSA

G.L. Pr,S —— Gradjevinska linija
prizemlja i sprata

G.L. S —— Gradjevinska linija sprata

G.L. Pr —— Gradjevinska linija prizemlja

—— Gradjevinska linija garaze


Šematski prikaz presjeka za stambene objekte


—— POSTOJECI OBJEKTI

—— NOVOPLANIRANI OBJEKTI

—— URBANISTICKA PARCELA

—— MOGUCA PREPARCELACIJA

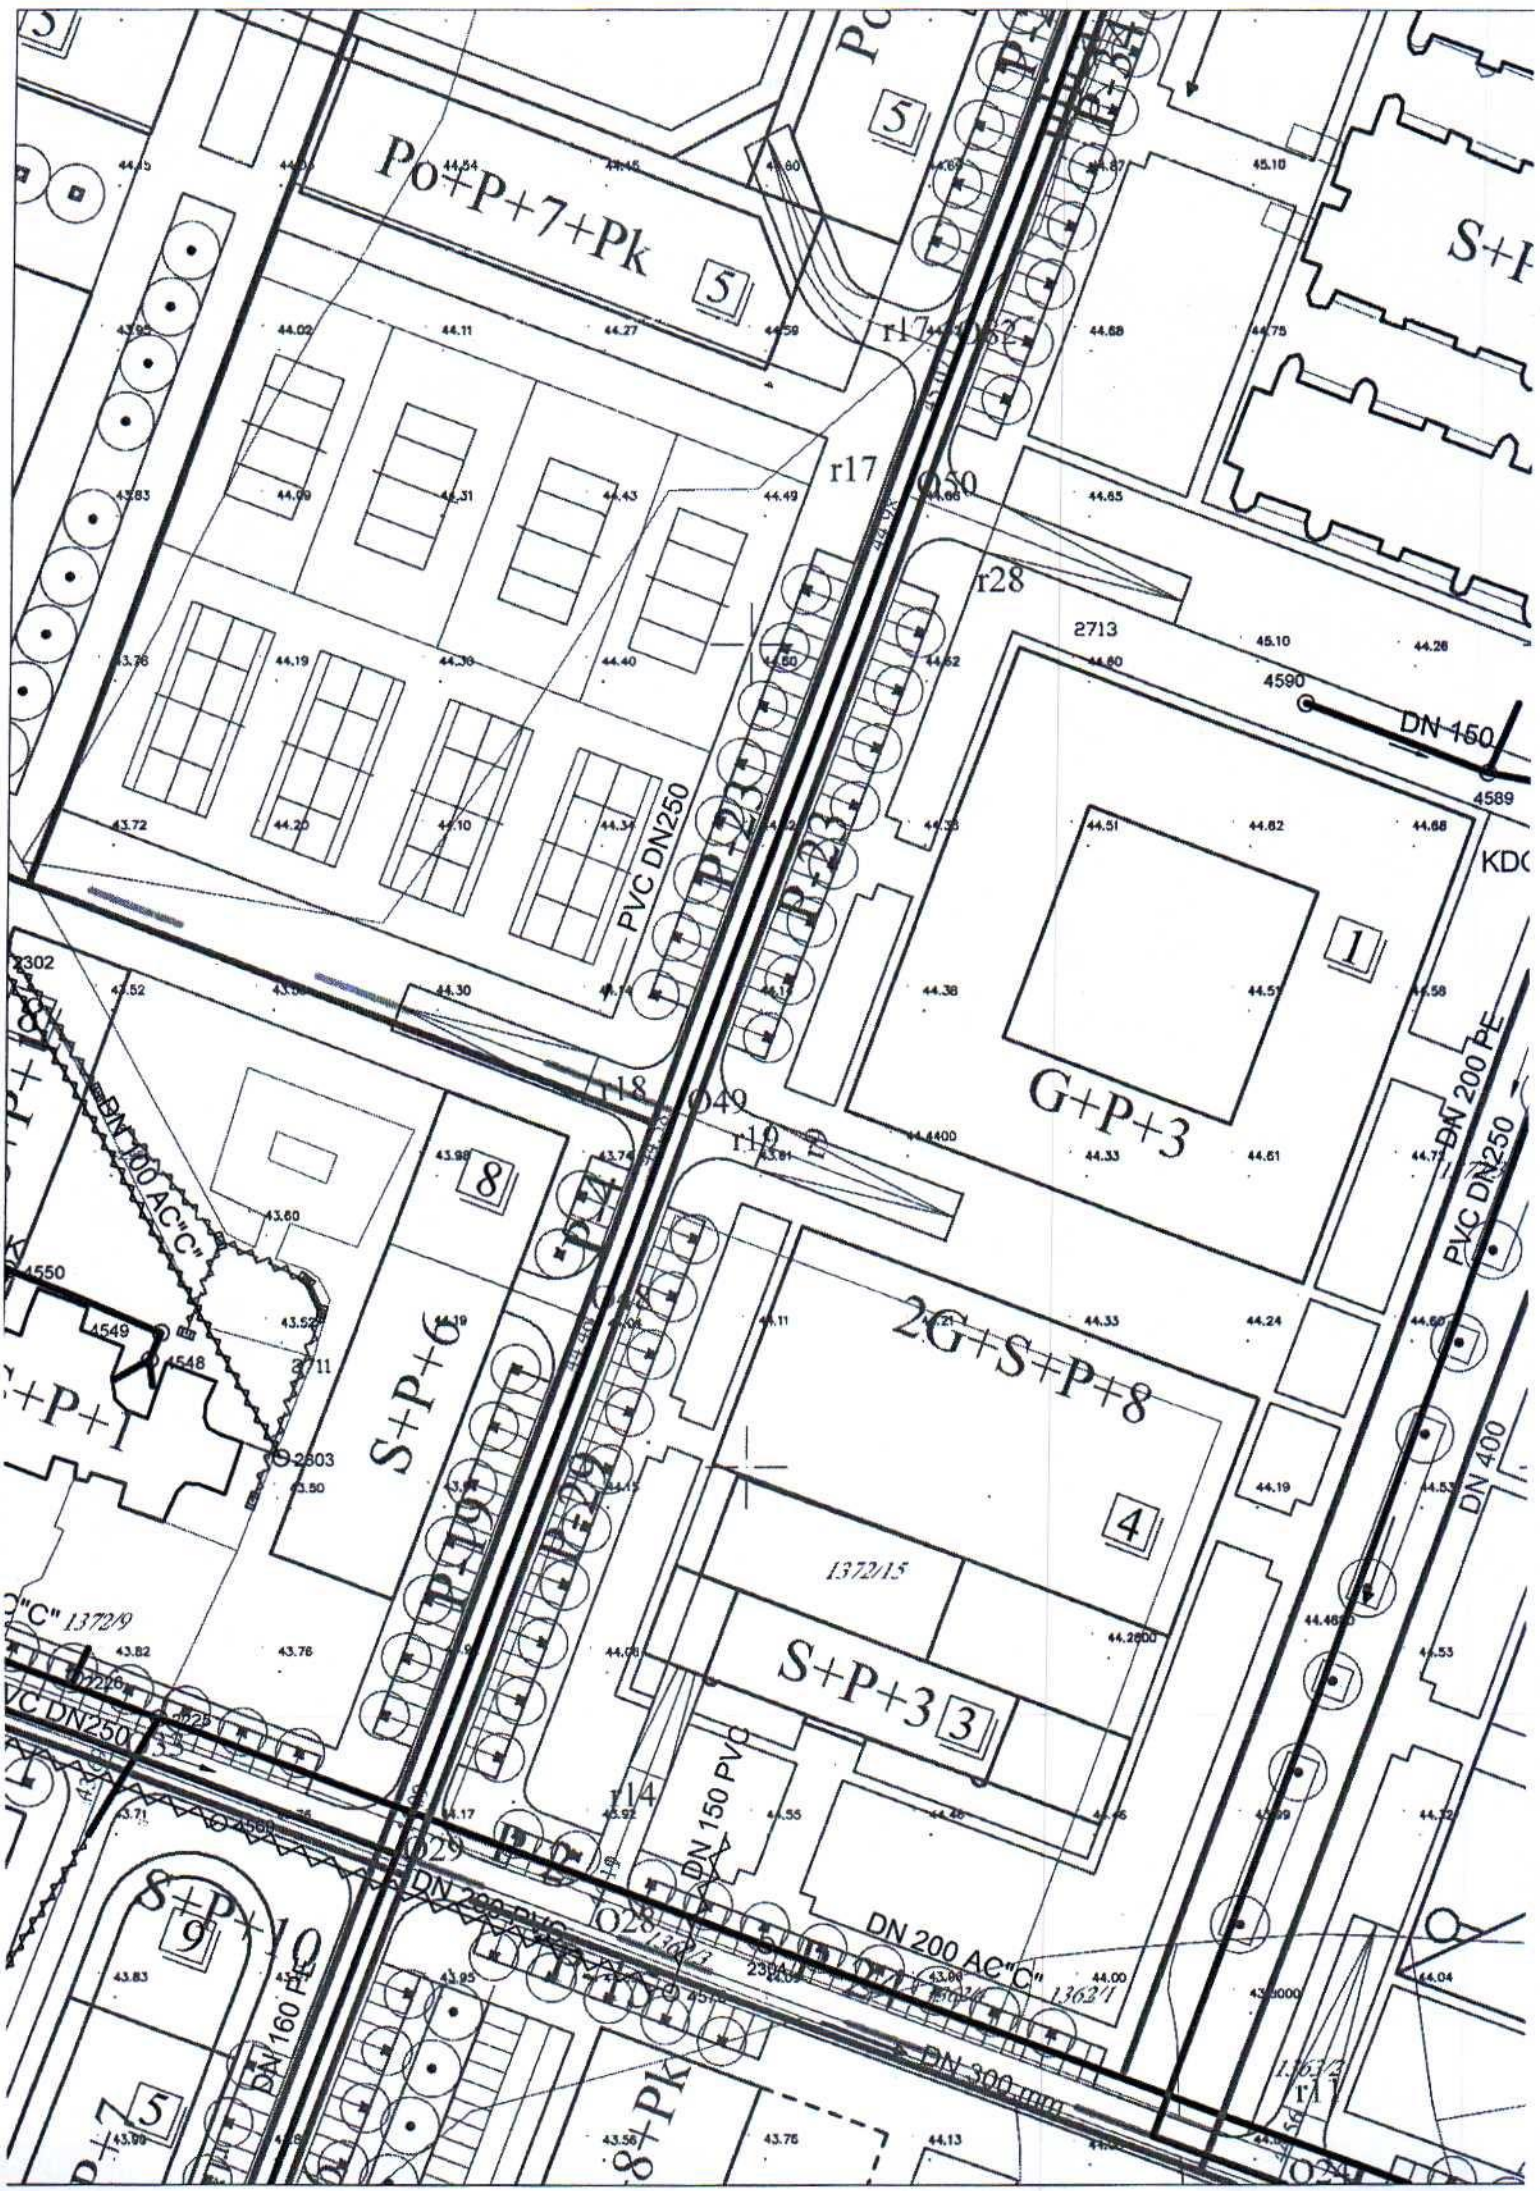

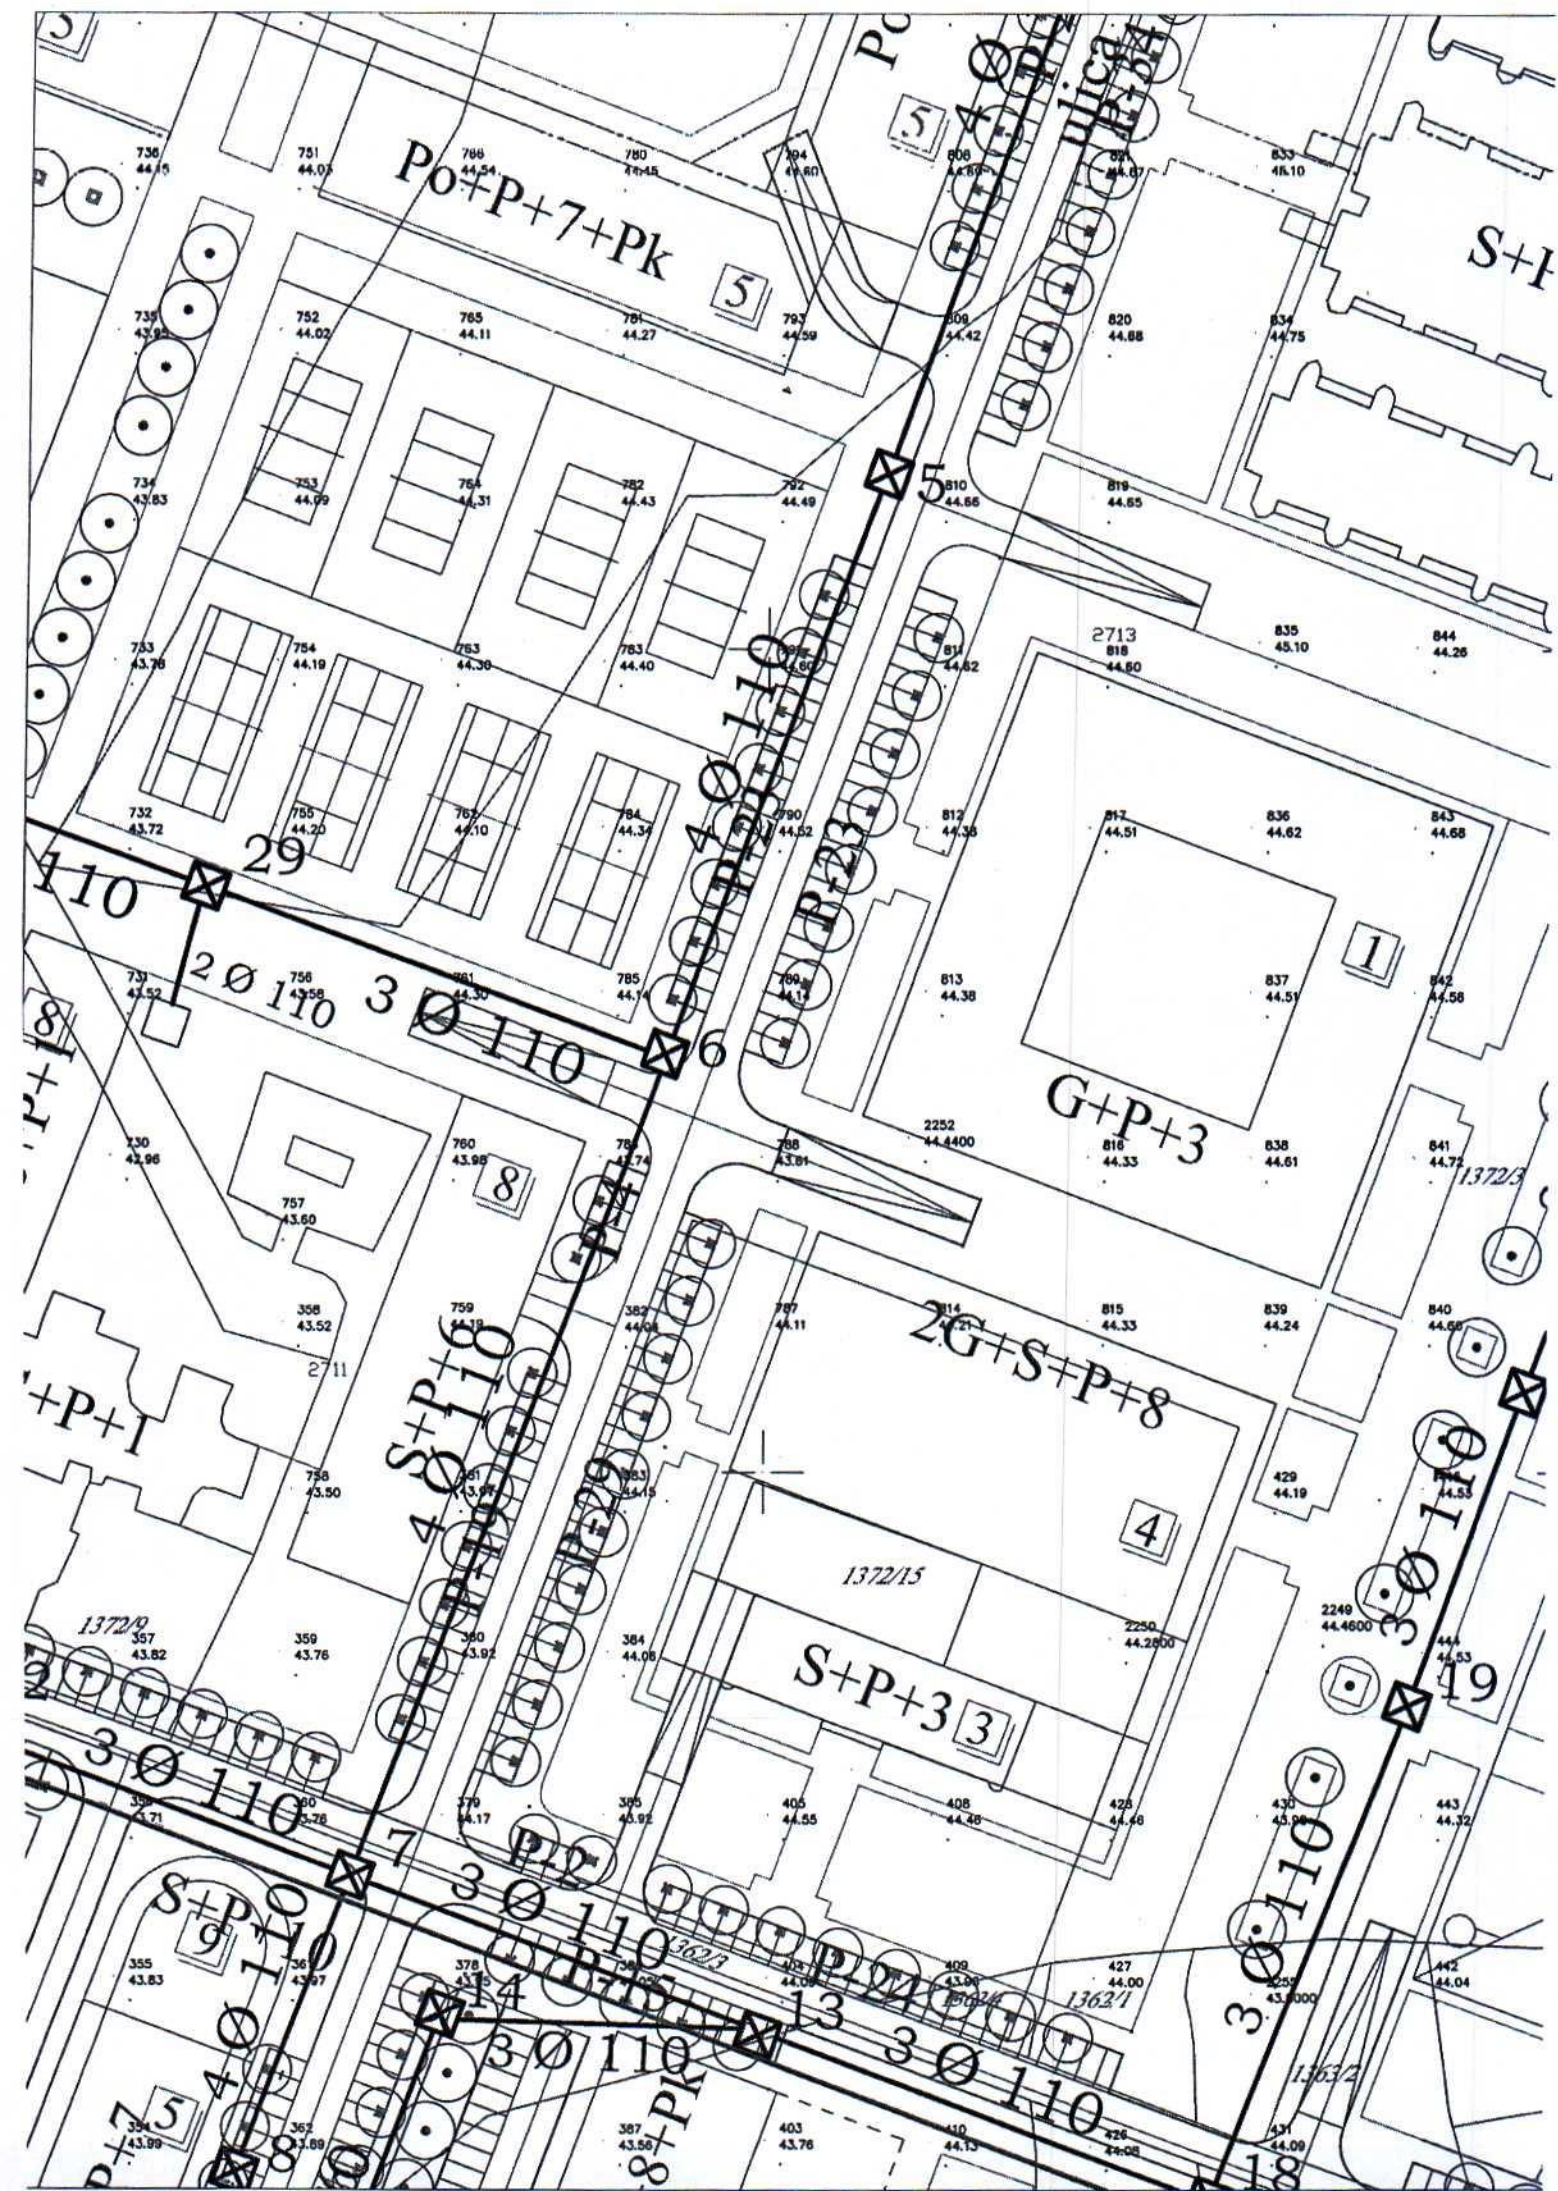

35
7,191.45 sq.m.

3
6,130.57 sq.m.

3
sq.m.


34
2,048.71 sq.m.

40/1
2,973.65 sq.m.

40/2
3,719.35 sq.m.


45
3,243.96 sq.m.

24
501.76 sq.m.

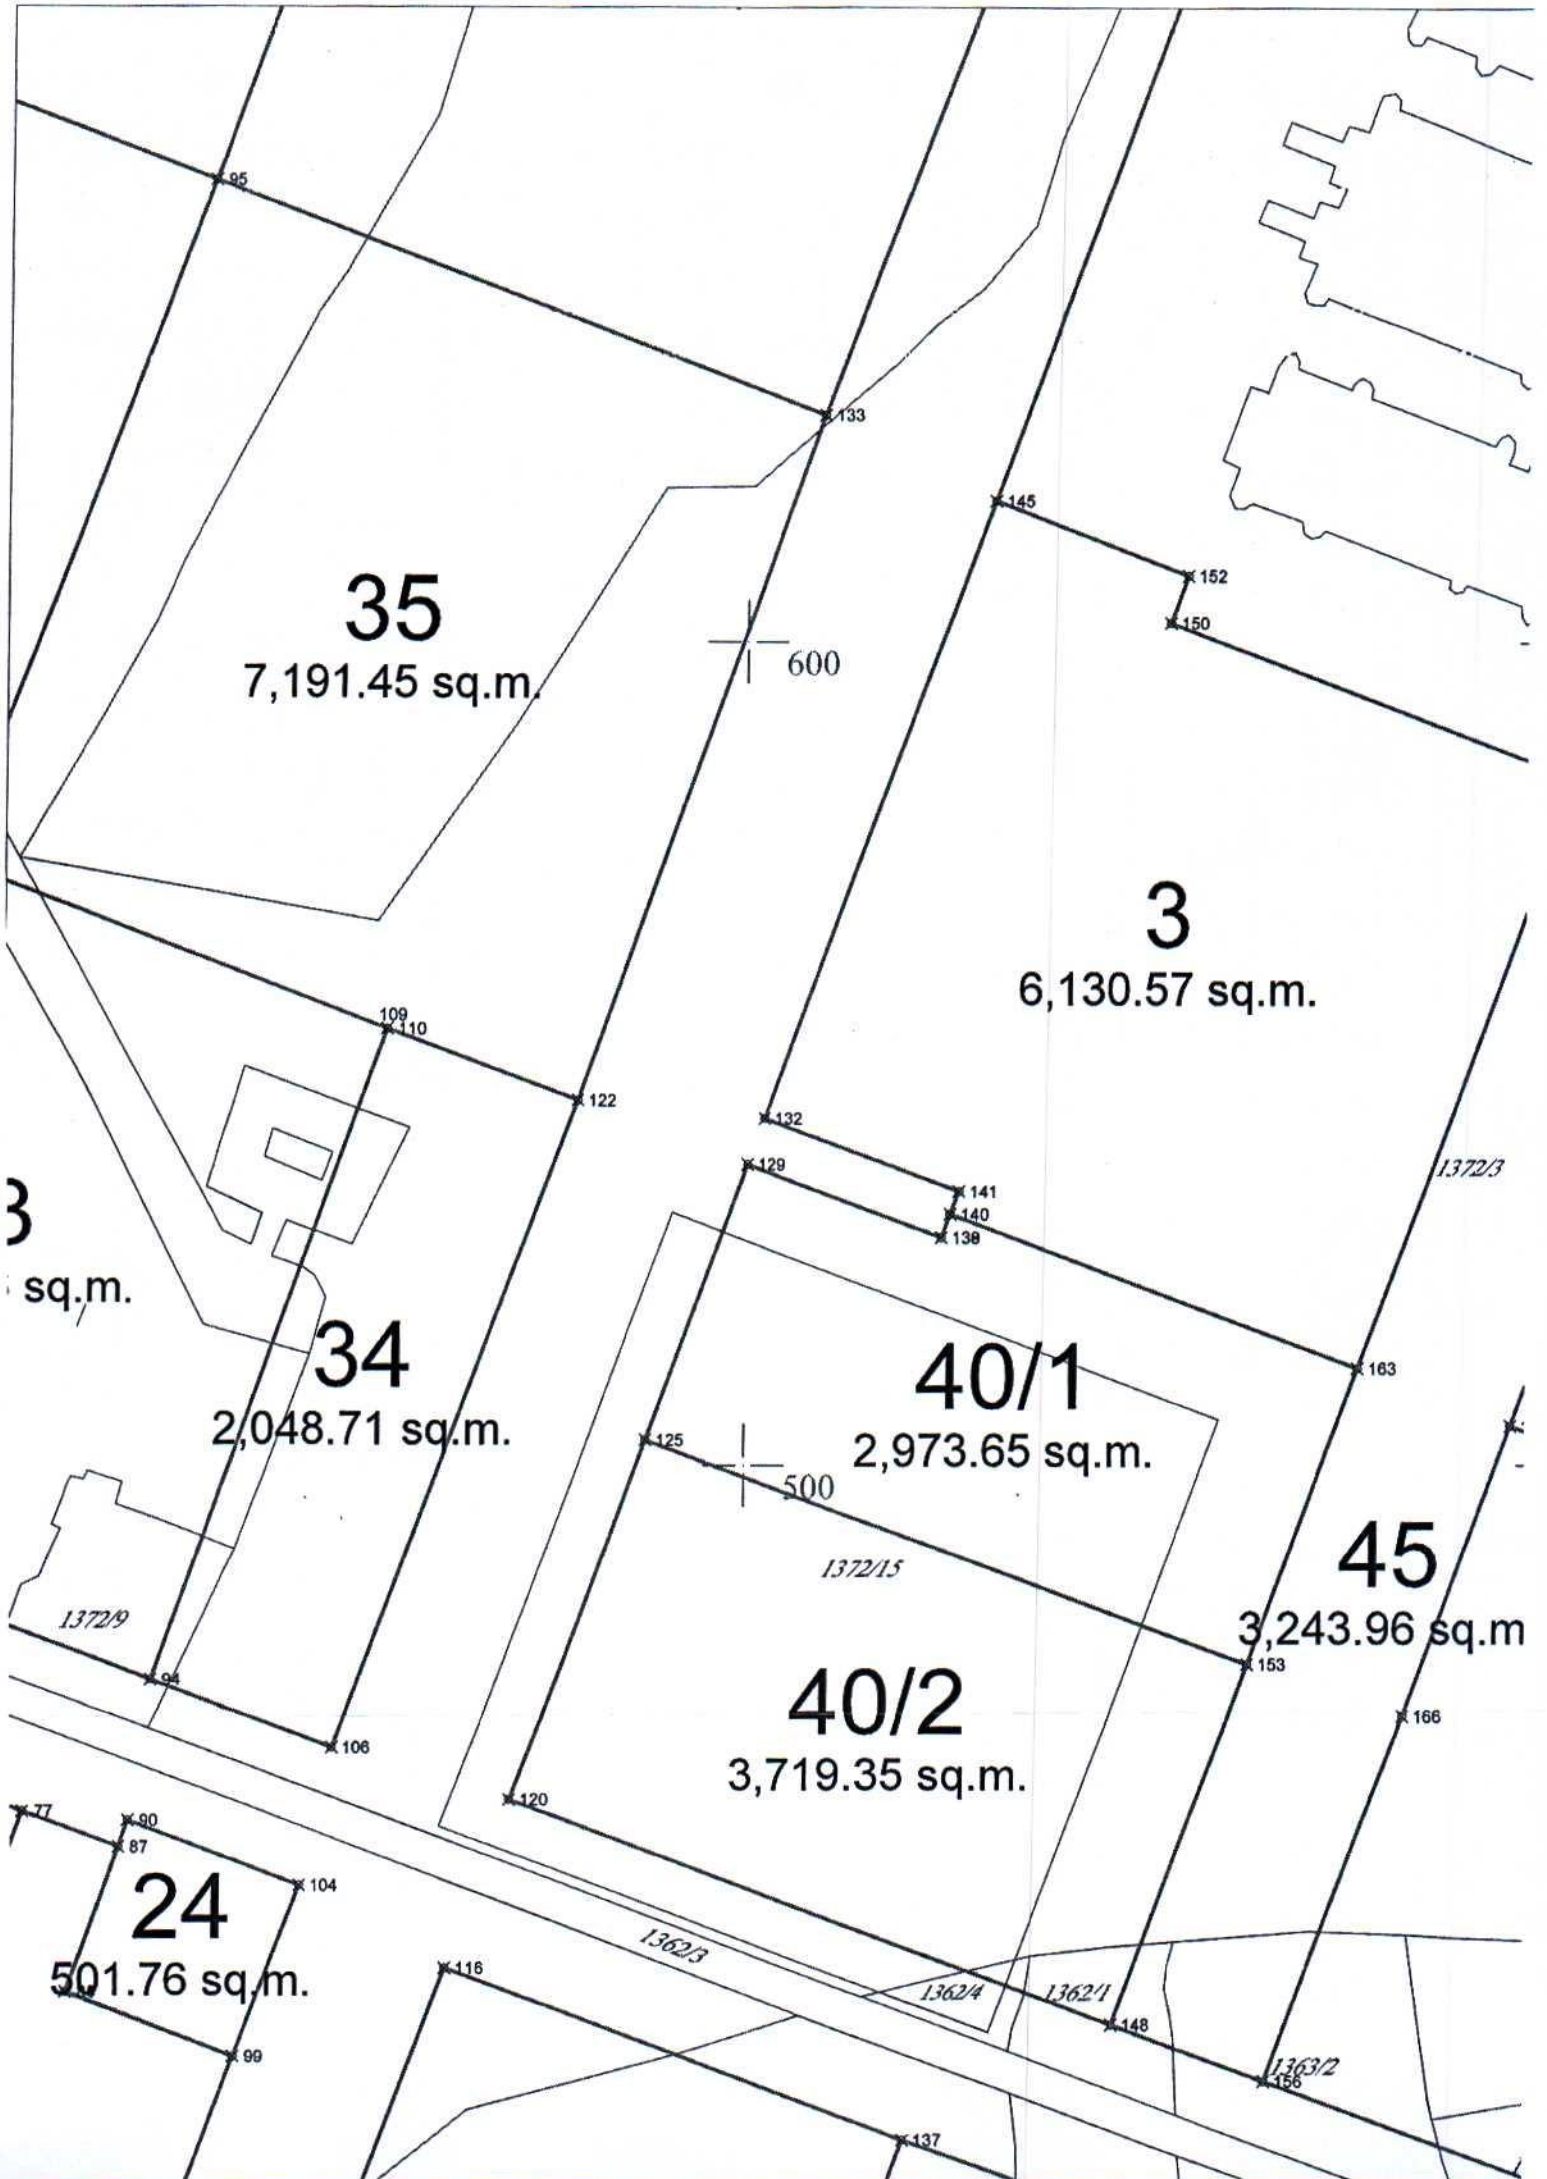

KOORDINATE URBANISTICKIH PARCELA

1	6602020.49	4700499.58	76	6602211.45	4700874.25	151	6602352.46	4700963.09	226	6602517.90	4700835.65	301	6602823.89	4700722.42
2	6602020.65	4700496.21	77	6602211.88	4700457.60	152	6602354.19	4700608.05	227	6602510.15	4700816.36	302	6602707.44	4700452.99
3	6602022.85	4700502.00	78	6602212.82	4700188.65	153	6602362.07	4700475.79	228	6602513.48	4700541.06	303	6602846.90	4700713.72
4	6602024.86	4700502.42	79	6602212.90	4700875.14	154	6602363.40	4700705.85	229	6602514.12	4700802.19	304	6602710.01	4700731.89
5	6602031.59	4700476.30	80	6602214.24	4700876.38	155	6602541.04	4700359.10	230	6602513.77	4700826.08	305	6602718.61	4700648.67
6	6602043.40	4700509.30	81	6602215.36	4700877.95	156	6602364.38	4700424.54	231	6602514.81	4700344.72	306	6602719.64	4700515.87
7	6602059.70	4700425.14	82	6602216.31	4700880.50	157	6602365.51	4700711.47	232	6602515.98	4700804.18	307	6602726.72	4700648.85
8	6602059.96	4700519.95	83	6602216.58	4700839.32	158	6602366.54	4700400.58	233	6602516.82	4700833.74	308	6602862.97	4700707.63
9	6602061.27	4700422.28	84	6602217.24	4700435.38	159	6602368.09	4700782.76	234	6602517.24	4700834.90	309	6602738.39	4700569.97
10	6602062.36	4700421.49	85	6602217.29	4700435.43	160	6602368.96	4700954.70	235	6602523.18	4700651.94	310	6602865.19	4700705.60
11	6602063.81	4700421.55	86	6602221.36	4700849.75	161	6602370.99	4700781.55	236	6602523.71	4700657.93	311	6602752.25	4700726.28
12	6602064.84	4700422.49	87	6602223.66	4700453.21	162	6602375.31	4700792.57	237	6602525.21	4700657.37	312	6602755.85	4700735.84
13	6602067.05	4700846.92	88	6602223.71	4700856.08	163	6602375.46	4700511.78	238	6602525.65	4700663.07	313	6602759.97	4700636.44
14	6602096.62	4700495.66	89	6602224.75	4700188.66	164	6602377.11	4700791.91	239	6602701.08	4700766.97	314	6602866.57	4700703.44
15	6602073.93	4700533.99	90	6602224.83	4700456.48	165	6602378.92	4700796.28	240	6602528.35	4700540.70	315	6602867.38	4700701.50
16	6602078.24	4700391.37	91	6602225.08	4700847.78	166	6602381.09	4700469.52	241	6602531.37	4700539.56	316	6602762.09	4700490.62
17	6602081.79	4700468.02	92	6602227.05	4700868.32	167	6602382.82	4700803.10	242	6602542.17	4700829.16	317	6602762.10	4700483.42
18	6602083.24	4700548.62	93	6602227.37	4700340.95	168	6602386.26	4700393.34	243	6602532.95	4700362.00	318	6602763.25	4700560.71
19	6602084.48	4700550.57	94	6602227.46	4700473.98	169	6602389.24	4700810.09	244	6602539.51	4700359.65	319	6602763.86	4700499.54
20	6602091.92	4700368.36	95	6602234.04	4700855.77	170	6602390.29	4700941.38	245	6602544.50	4700713.52	320	6602763.98	4700647.38
21	6602094.70	4700369.01	96	6602234.88	4700191.10	171	6602394.28	4700504.77	246	6602547.11	4700830.08	321	6602867.91	4700698.14
22	6602095.95	4700370.05	97	6602235.37	4700246.38	172	6602397.88	4700815.47	247	6602552.99	4700640.82	322	6602766.92	4700508.78
23	6602100.58	4700361.26	98	6602237.50	4700981.72	173	6602399.61	4700802.99	248	6602559.92	4700435.10	323	6602772.05	4700584.36
24	6602108.27	4700539.10	99	6602237.95	4700427.52	174	6602402.09	4700583.36	249	6602560.95	4700371.58	324	6602774.22	4700519.71
25	6602109.52	4700475.28	100	6602238.51	4700989.61	175	6602404.72	4700930.41	250	6602561.20	4700821.67	325	6602776.36	4700643.28
26	6602111.75	4700607.80	101	6602239.54	4700997.58	176	6602417.38	4700919.47	251	6602563.51	4700635.10	326	6602784.01	4700528.25
27	6602114.95	4700399.94	102	6602239.96	4701000.89	177	6602418.88	4700292.10	252	6602563.54	4700444.90	327	6602785.10	4700703.92
28	6602117.11	4700496.09	103	6602245.60	4700389.63	178	6602420.84	4700576.24	253	6602568.47	4700633.25	328	6602786.68	4700551.96
29	6602119.68	4700398.19	104	6602246.01	4700448.58	179	6602437.46	700677.98	254	6602569.11	4700392.15	329	6602794.41	4700572.71
30	6602123.02	4700514.37	105	6602247.04	4700278.01	180	6602439.81	4700834.58	255	6602570.86	4700639.68	330	6602795.46	4700575.54
31	6602123.15	4700516.00	106	6602249.89	4700465.57	181	6602444.87	4700823.69	256	6602576.34	4700709.67	331	6602795.78	4700533.95
32	6602123.32	4700516.47	107	6602250.18	4700978.61	182	6602510.12	4700841.77	257	6602565.17	4700790.17	332	6602800.54	4700708.31
33	6602123.58	4700513.18	108	6602255.17	4700996.47	183	6602448.88	4700837.30	258	6602578.95	4700716.89	333	6602808.68	4700536.36
34	6602124.90	4700512.14	109	6602256.04	4700553.04	184	6602450.78	4700368.88	259	6602586.51	4700385.77	334	6602811.08	4700542.98
35	6602127.90	4700311.38	110	6602256.04	4700553.04	185	6602453.95	4700825.81	260	6602591.81	4700695.91	335	6602813.58	4700695.20
36	6602130.48	4700467.44	111	6602256.88	4700999.28	186	6602454.42	4700390.97	261	6602590.96	4700810.58	336	6602818.72	4700563.56
37	6602131.18	4700600.62	112	6602259.31	4701001.02	187	6602455.47	4700393.78	262	6602594.48	4700702.94	337	6602867.68	4700695.54
38	6602132.79	4700651.68	113	6602260.37	4700204.78	188	6602458.28	4700837.67	263	6602597.04	4700709.96	338	6602836.77	4700686.47
39	6602137.01	4700485.75	114	6602262.64	4700732.95	189	6602458.28	4700392.78	264	6602599.88	4700772.88	339	6602837.82	4700689.28
40	6602137.95	4700488.39	115	6602263.46	4701001.66	190	6602458.49	4700670.03	265	6602602.40	4700477.73	340	6602867.30	4700693.90
41	6602139.19	4700454.98	116	6602263.86	4700438.46	191	6602462.58	4700681.01	266	6602604.35	4700479.29	341	6602862.13	4700680.11
42	6602140.59	4700454.41	117	6602265.79	4700271.17	192	6602463.28	4700824.35	267	6602605.21	4700557.85			
43	6602148.14	4700274.57	118	6602265.90	4700741.74	193	6602464.48	4700686.12	268	6602704.26	4700767.38			
44	6602148.91	4700481.10	119	6602268.34	4701000.09	194	6602465.68	4700875.32	269	6602607.47	4700479.88			
45	6602149.11	4700262.46	120	6602271.51	4700495.12	195	6602467.48	4700835.60	270	6602611.37	4700479.29			
46	6602149.40	4700687.42	121	6602278.16	4700995.51	196	6602474.80	4700387.32	271	6602617.99	4700766.19			
47	6602150.35	4700280.48	122	6602279.26	4700544.39	197	6602475.09	4700389.20	272	6602705.25	4700767.28			
48	6602151.41	4700268.64	123	6602282.82	4700264.97	198	6602475.38	4700385.08	273	6602627.09	4700618.74			
49	6602151.88	4700592.96	124	6602283.66	4700320.08	199	6602475.51	4700832.48	274	6602641.42	4700613.40			
50	6602156.88	4700500.28	125	6602287.86	4700503.08	200	6602476.88	4700383.18	275	6602648.08	4700674.96			
51	6602158.89	4700683.88	126	6602291.57	4700811.75	201	6602477.62	4700865.51	276	6602650.65	4700681.99			
52	6602159.77	4700327.42	127	6602293.69	4700986.28	202	6602478.34	4700832.20	277	6602653.25	4700689.02			
53	6602162.32	4700238.42	128	6602298.35	4700983.85	203	6602479.44	4700381.68	278	6602658.48	4700703.08			
54	6602163.24	4700869.60	129	6602300.34	4700536.54	204	6602480.80	4700833.62	279	6602662.38	4700669.61			
55	6602164.31	4700236.43	130	6602300.72	4700226.66	205	6602482.31	4700835.50	280	6602667.59	4700683.67			
56	6602166.58	4700235.87	131	6602301.89	4700368.78	206	6602483.20	4700736.37	281	6602668.56	4700457.58			
57	6602166.90	4700324.78	132	6602302.44	4700542.17	207	6602485.82	4700743.39	282	6602672.17	4700467.59			
58	6602168.30	4700240.19	133	6602309.47	4700627.44	208	6602486.08	4700859.67	283	6602672.83	4700697.73			
59	6602179.20	4700210.51	134	6602311.32	4700254.66	209	6602487.11	4700470.14	284	6602674.19	4700745.25			
60	6602179.20	4700269.58	135	6602311.79	4700978.18	210	6602488.34	4700857.09	285	6602682.85	4700762.98			
61	6602182.76	4700674.95	136	6602316.85	4700978.80	211	6602488.41	4700814.98	286	6602683.07	4700661.98			
62	6602186.64	4700579.95	137	6602320.11	4700417.48	212	6602488.43	4700750.40	287	6602680.99	4700776.32			
63	6602186.97	4700200.40	138	6602324.22	4700527.65	213	6602489.10	4700853.75	288	6602683.06	4700775.10			
64	6602187.64	4700761.11	139	6602324.22	4700527.65	214	6602490.67	4700827.99	289	6602684.66	4700773.26			
65	6602194.38	4700194.80	140	6602325.29	4700530.49	215	6602491.07	4700832.12	290	6602685.68	4700668.94			
66	6602197.74	4700260.04	141	6602326.38	4700533.26	216	6602492.44	4700824.18	291	6602684.87	4700768.49			
67	6602202.28	4700432.17	142	6602326.52	4700974.37	217	6602495.68	4700844.37	292	6602685.15	4700770.88			
68	660													

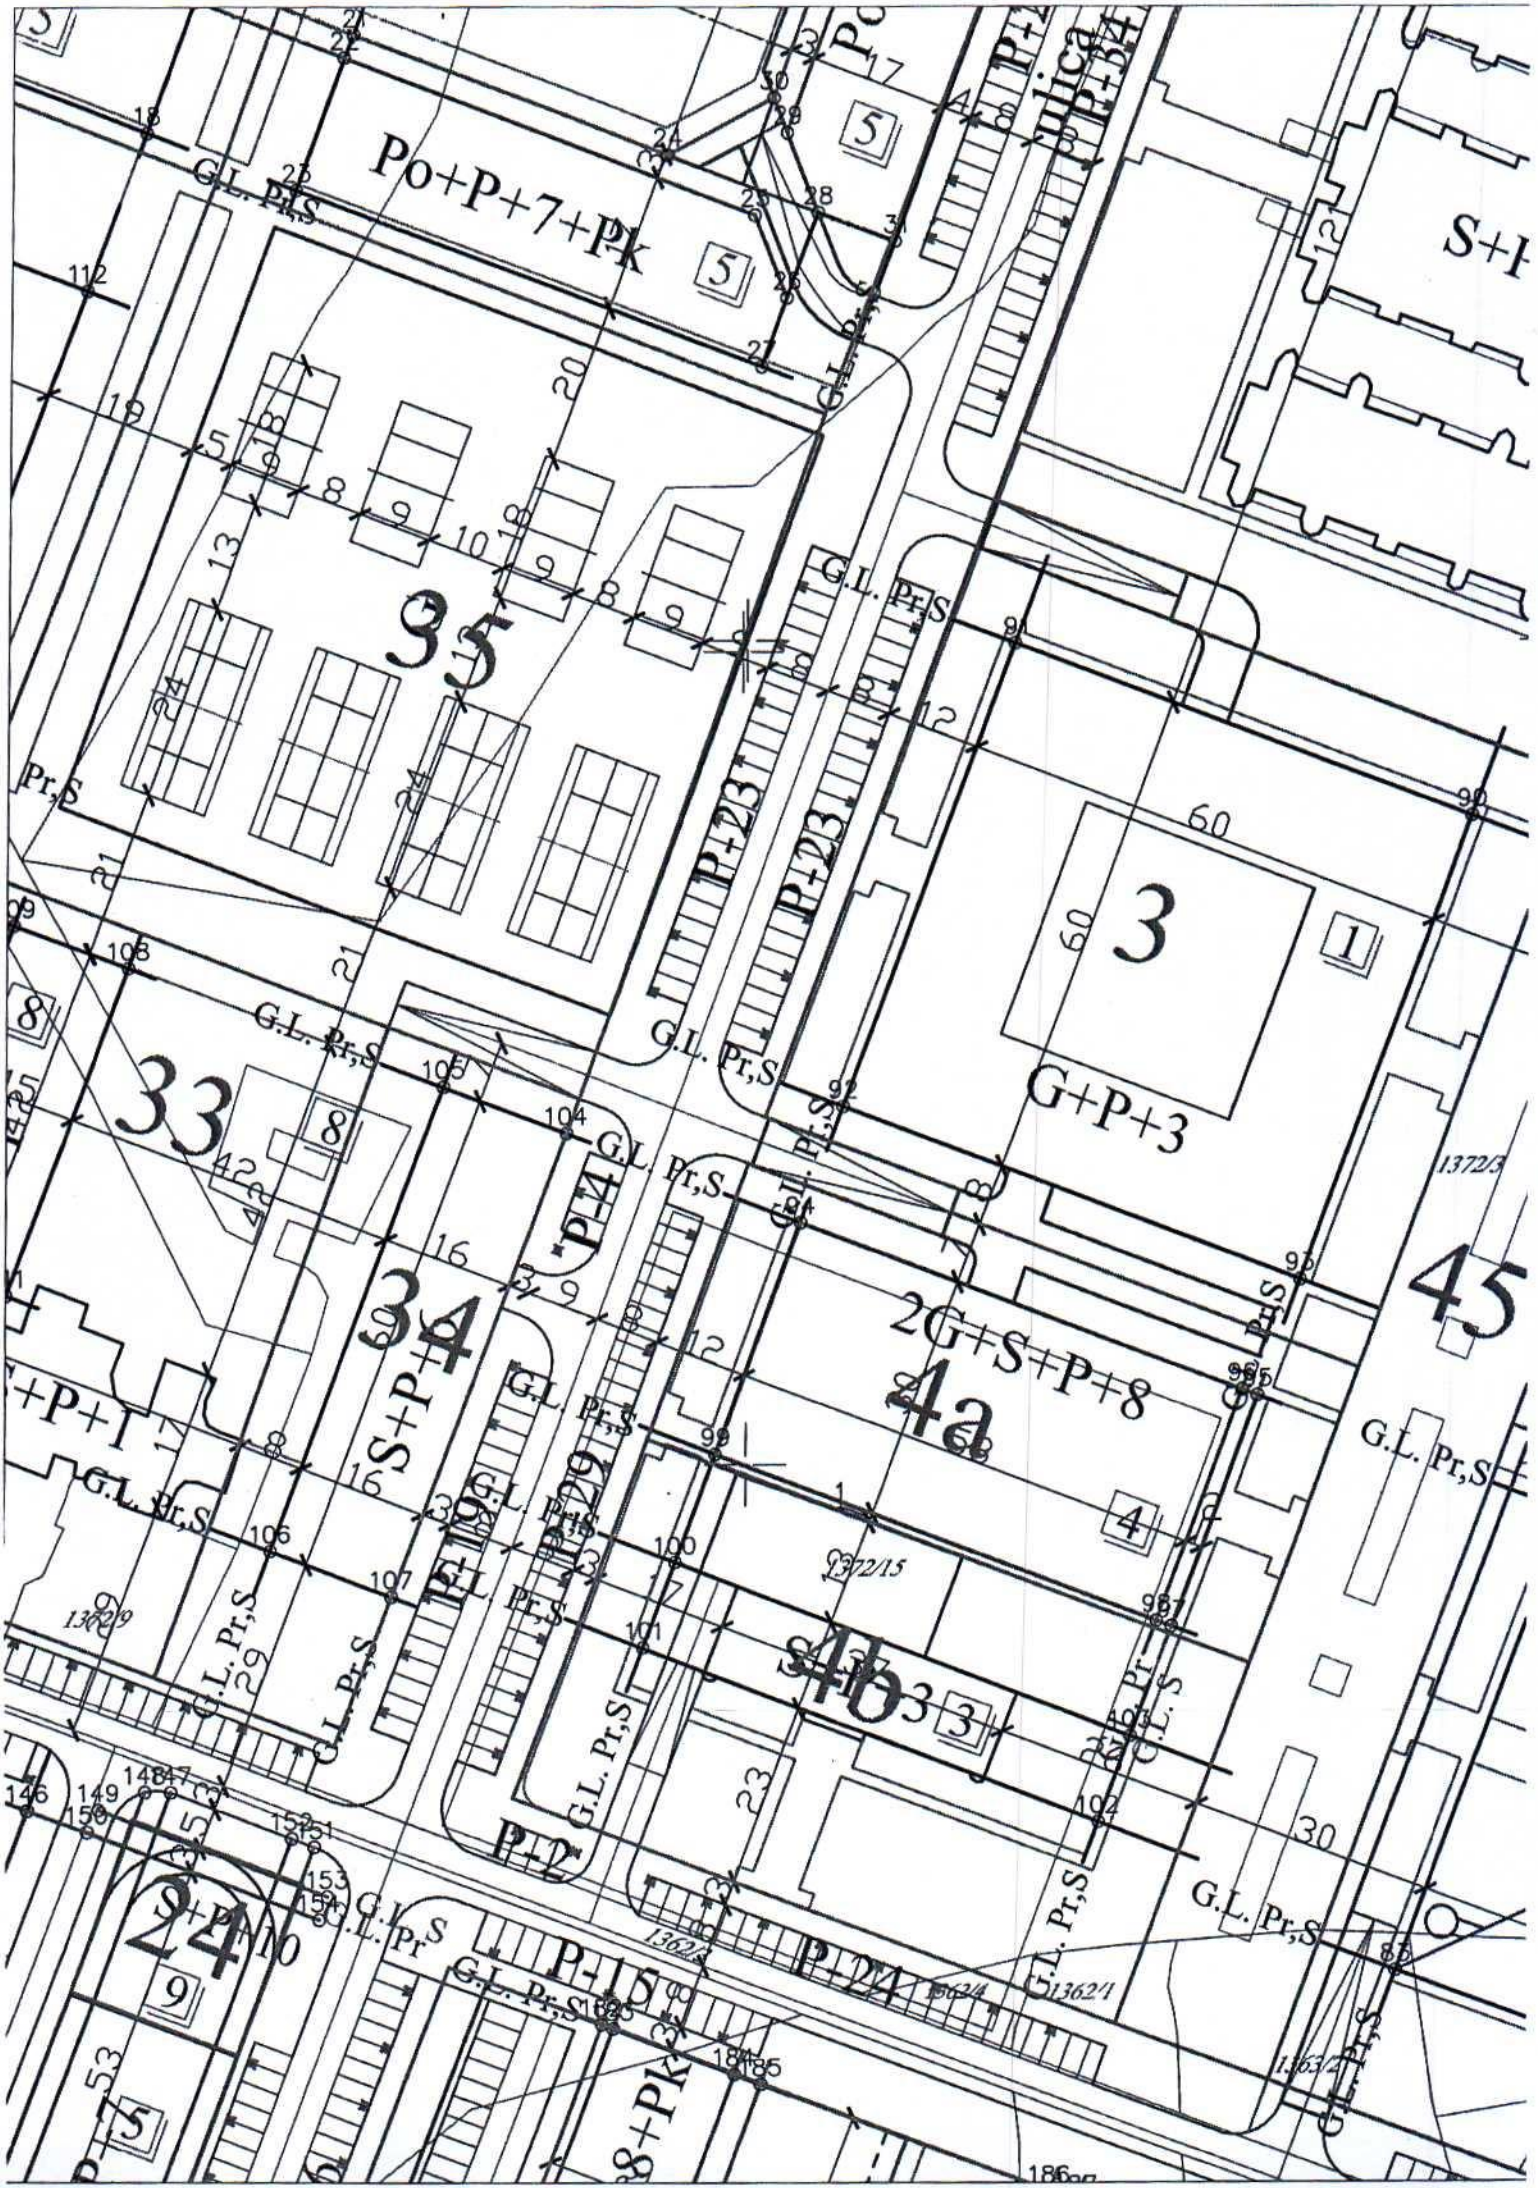

GRADJEVINSKE LINIJE - KOODINATE

1	602224.91	700832.48	81	602538.67	700378.98	161	602096.98	700372.04
2	602281.13	700811.53	82	602436.24	700417.09	162	602212.89	700263.11
3	602275.21	700795.61	83	602380.02	700438.04	163	602211.49	700263.63
4	602274.22	700792.78	84	602400.96	700494.26	164	602227.88	700257.51
5	602236.47	700810.03	85	602457.19	700473.33	165	602231.17	700256.30
6	602236.67	700806.76	86	602462.43	700487.38	166	602221.97	700287.47
7	602223.46	700799.92	87	602406.20	700508.33	167	602220.56	700287.99
8	602221.05	700802.06	88	602483.37	700543.61	168	602224.32	700286.61
9	602217.93	700813.73	89	602427.19	700564.55	169	602225.72	700286.07
10	602208.56	700817.22	90	602389.15	700578.71	170	602236.96	700281.89
11	602189.29	700708.11	91	602332.93	700599.65	171	602240.24	700280.66
12	602186.07	700708.07	92	602311.98	700543.42	172	602240.71	700280.49
13	602166.70	700704.76	93	602368.20	700522.48	173	602243.99	700279.27
14	602176.07	700701.27	94	602306.81	700529.35	174	602233.39	700310.97
15	602169.09	700682.53	95	602362.97	700508.42	175	602234.80	700310.45
16	602192.52	700691.95	96	602361.09	700509.12	176	602237.14	700309.58
17	602194.81	700694.29	97	602352.50	700480.31	177	602238.55	700309.06
18	602225.38	700661.56	98	602350.62	700481.01	178	602249.79	700304.87
19	602231.32	700677.50	99	602296.27	700501.25	179	602253.07	700303.64
20	602232.37	700680.32	100	602291.38	700488.10	180	602253.54	700303.47
21	602251.02	700673.36	101	602287.47	700477.61	181	602256.82	700302.26
22	602249.91	700670.58	102	602343.55	700456.28	182	602282.49	700431.44
23	602244.04	700654.62	103	602347.47	700466.82	183	602283.90	700430.91
24	602289.82	700658.90	104	602277.69	700540.19	184	602298.89	700425.33
25	602300.69	700651.65	105	602262.71	700545.81	185	602302.17	700424.11
26	602304.71	700641.58	106	602241.71	700489.43	186	602337.57	700410.94
27	602301.58	700633.18	107	602256.70	700483.85	187	602340.85	700409.73
28	602308.56	700651.92	108	602223.76	700560.28	188	602355.86	700404.23
29	602304.69	700661.60	109	602209.71	700565.51	189	602357.24	700403.70
30	602303.02	700665.74	110	602194.84	700525.71	190	602292.18	700289.19
31	602317.96	700648.42	111	602208.93	700520.46	191	602295.46	700287.97
32	602321.89	700707.78	112	602218.15	700642.40	192	602296.17	700287.73
33	602320.12	700711.60	113	602161.91	700663.35	193	602299.22	700286.57
34	602338.96	700704.62	114	602140.97	700607.13	194	602310.44	700282.40
35	602337.86	700701.83	115	602197.15	700586.20	195	602311.84	700281.87
36	602345.98	700723.50	116	602127.22	700596.19	196	602314.18	700280.99
37	602306.73	700738.27	117	602112.23	700601.78	197	602315.60	700280.46
38	602289.85	700744.63	118	602091.29	700545.56	198	602306.52	700256.09
39	602296.37	700761.92	119	602106.28	700539.97	199	602305.11	700256.63
40	602310.77	700800.59	120	602066.73	700495.40	200	602293.88	700260.81
41	602366.94	700779.68	121	602057.86	700490.58	201	602290.59	700262.04
42	602395.95	700768.86	122	602056.10	700489.63	202	602290.14	700262.20
43	602375.15	700712.94	123	602042.02	700482.03	203	602286.86	700263.42
44	602431.27	700691.69	124	602040.29	700481.03	204	602308.81	700255.12
45	602452.21	700747.91	125	602034.17	700496.31	205	602310.26	700254.71
46	602516.35	700804.04	126	602032.23	700495.67	206	602301.19	700230.33
47	602572.58	700783.09	127	602067.93	700430.79	207	602299.78	700230.86
48	602551.42	700726.95	128	602069.68	700431.75	208	602284.80	700236.44
49	602495.41	700747.82	129	602062.84	700431.24	209	602281.52	700237.67
50	602617.96	700766.19	130	602075.97	700465.08	210	602350.58	700271.21
51	602674.26	700745.23	131	602078.98	700452.18	211	602390.91	700293.52
52	602653.25	700689.04	132	602077.23	700451.22	212	602412.38	700351.17
53	602597.02	700709.96	133	602078.23	700391.30	213	602461.80	700332.76
54	602587.62	700684.66	134	602080.17	700387.97	214	602496.38	700351.90
55	602632.60	700667.91	135	602090.67	700369.99	215	602394.74	700389.76
56	602615.84	700622.93	136	602093.48	700369.05	216	602815.73	700564.47
57	602570.86	700639.68	137	602137.89	700488.38	217	602818.64	700563.39
58	602641.44	700613.40	138	602135.15	700489.40	218	602859.26	700680.98
59	602662.39	700669.63	139	602120.05	700495.02	219	602862.08	700679.93
60	602718.60	700648.66	140	602117.22	700496.08			
61	602697.66	700592.44	141	602118.83	700491.73			
62	602770.19	700581.44	142	602140.00	700484.38			
63	602771.60	700580.91	143	602148.93	700481.06			
64	602764.43	700565.97	144	602141.20	700460.35			
65	602766.36	700566.86	145	602204.17	700436.90			
66	602810.61	700550.37	146	602211.91	700457.60			
67	602812.97	700547.89	147	602229.56	700459.80			
68	602797.10	700571.41	148	602226.33	700459.84			
69	602840.51	700687.96	149	602220.56	700457.68			
70	602815.08	700697.43	150	602219.17	700454.99			
71	602813.65	700697.96	151	602247.39	700453.16			
72	602816.89	700714.37	152	602244.63	700454.19			
73	602820.26	700711.51	153	602249.06	700447.07			
74	602820.36	700716.13	154	602248.05	700444.23			
75	602864.49	700695.03	155	602156.29	700271.66			
76	602868.47	700697.19	156	602159.06	700270.55			
77	602869.73	700694.68	157	602169.33	700252.32			
78	602482.40	700399.75	158	602170.96	700256.41			
79	602503.39	700456.14	159	602173.75	700255.36			
80	602559.59	700435.21	160	602092.07	700373.73			




ZELENE POVRŠINE JAVNOG KORIŠĆENJA	
	zelenilo Univerzitetskog parka
	trgovi, skverovi, parterno zelenilo unutar stambenih blokova, javnih objekata
	drvoređi i linearno zelenilo
ZELENE POVRŠINE OGRANIČENOG KORIŠĆENJA	
	zelene površine objekata obrazovanja
	sportsko rekreativno zelenilo u zoni Tološke šume
	zelenilo objekata sporta i rekreacije
	zelenilo objekata univerziteta
	zelenilo objekta osnovne škole
	zelenilo objekta predškolske ustanove
	zelenilo objekata sporta i rekreacije
	zelenilo sportskih terena
	zelenilo objekata Vlade Crne Gore

Crna Gora
Glavni Grad Podgorica
**Sekretarijat za planiranje prostora i
održivi razvoj**

Broj: 08-332/24-1111
Podgorica, 07.03.2025.godine

Glavni grad Podgorica



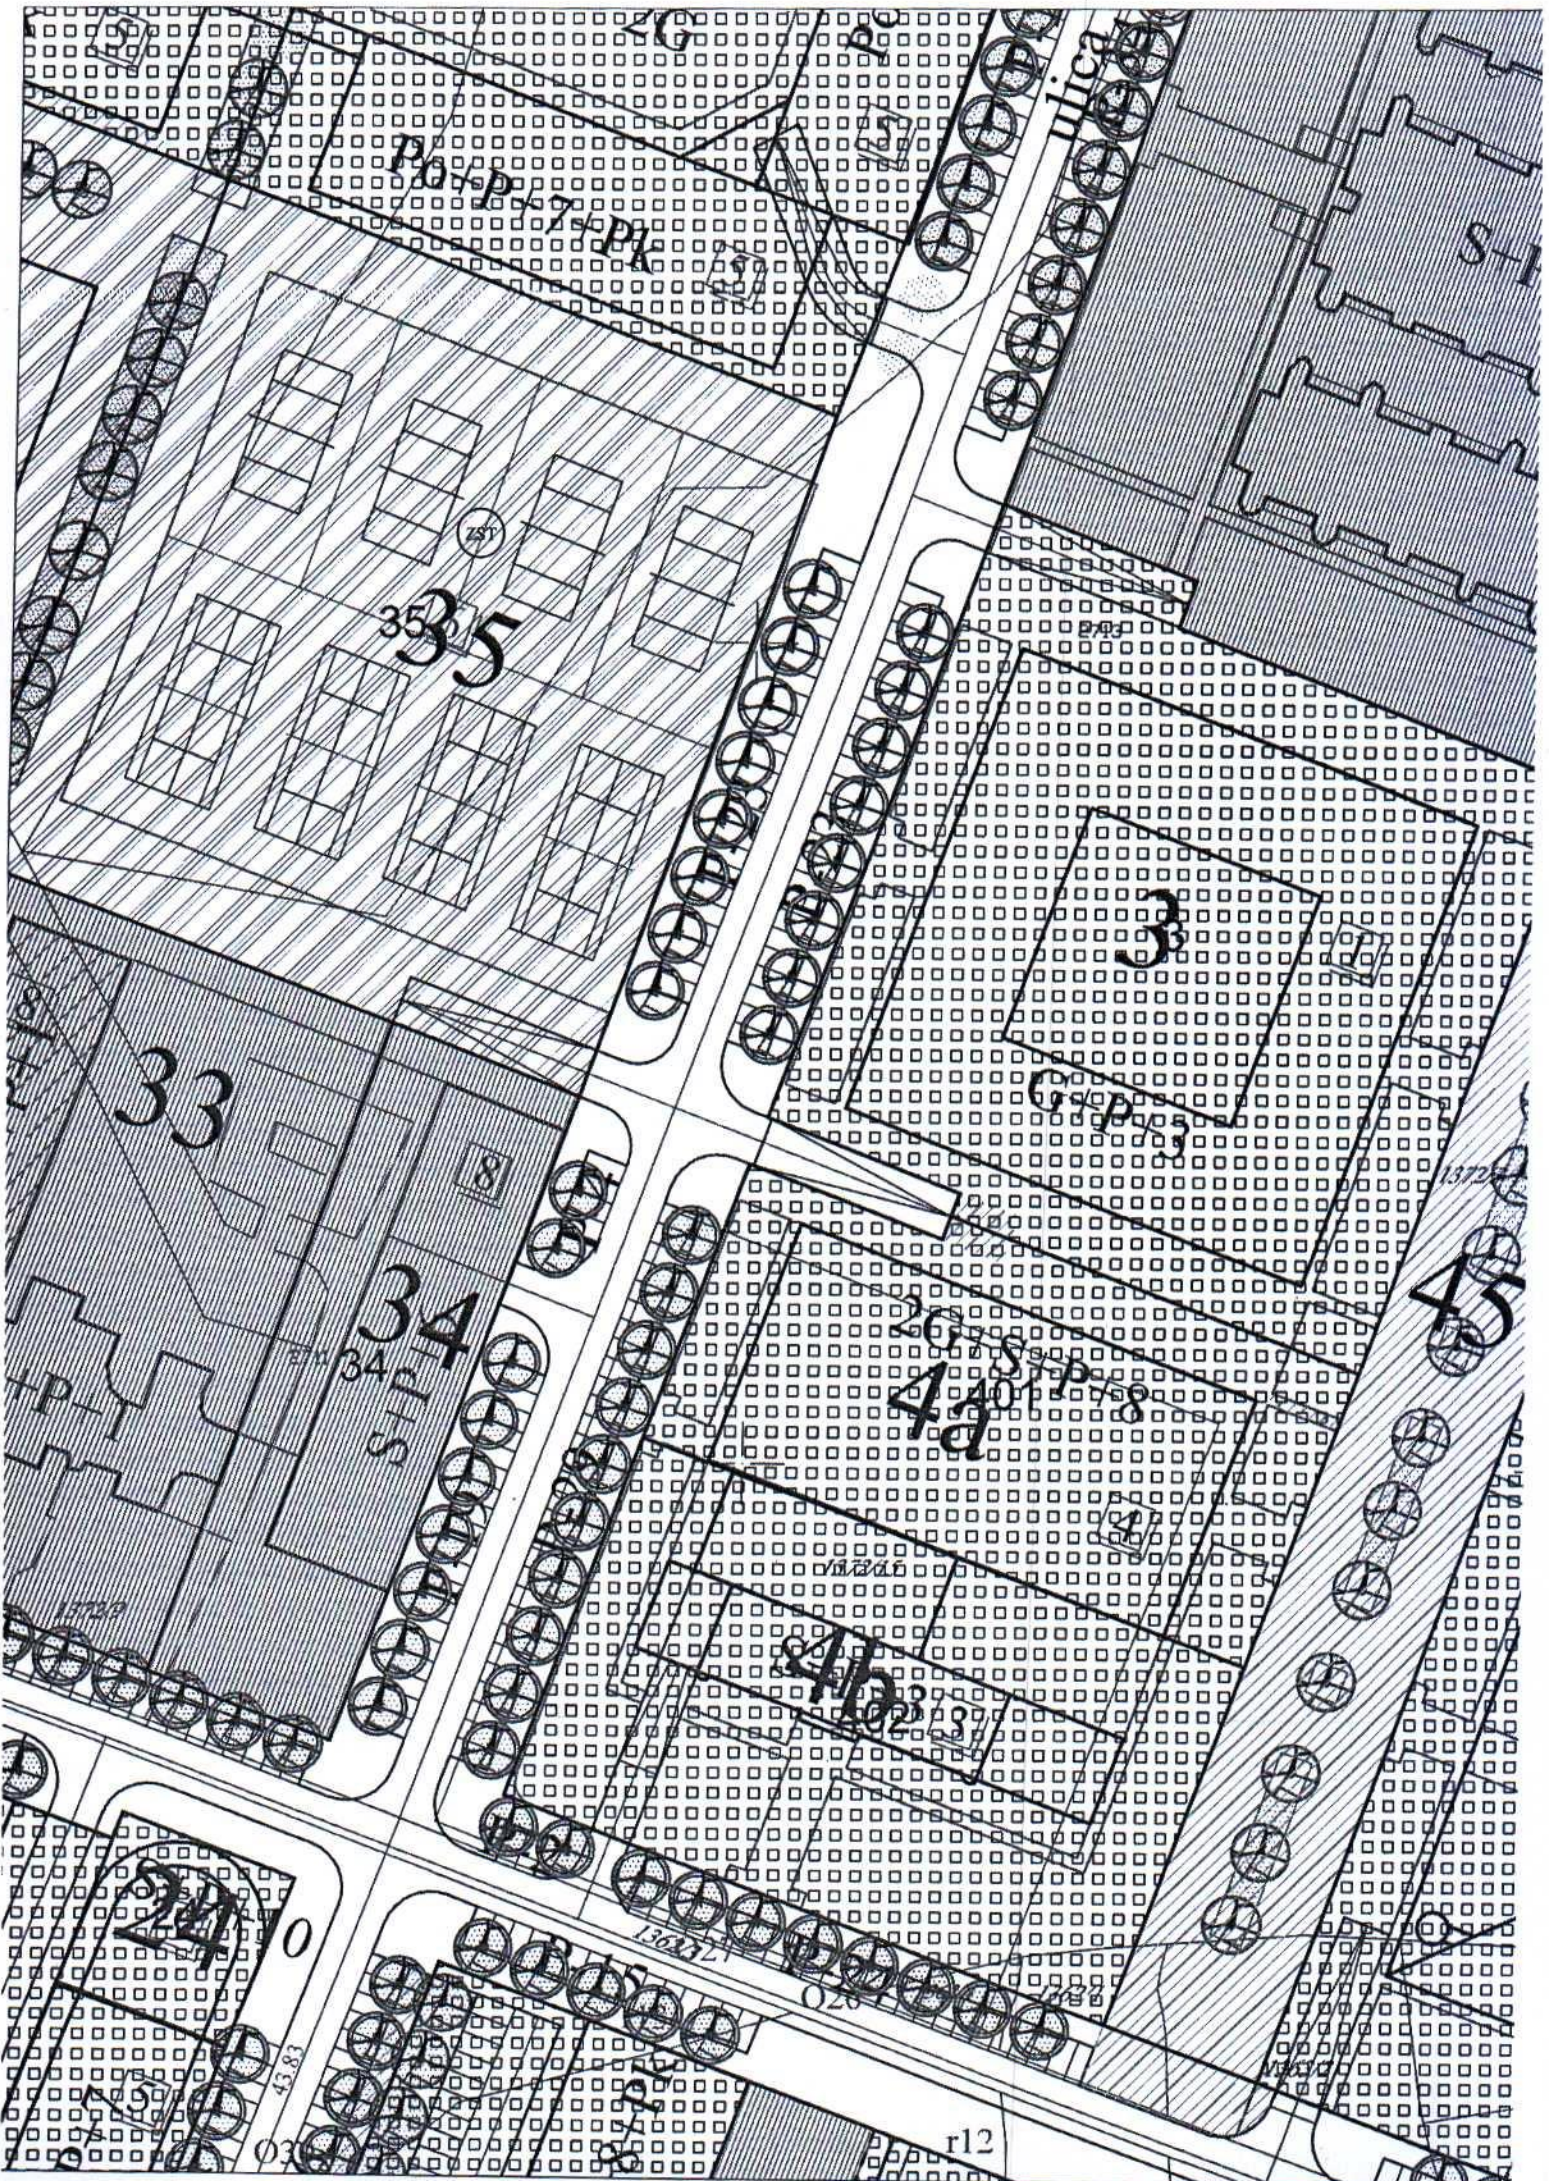

1372/54

1350/2

1372/3

1373/16

1372/15

1372/9

1372/34

1362/3

1362/4

1362/1

1363/2

1363/5

1362/2

Crna Gora
Glavni Grad Podgorica
**Sekretarijat za planiranje prostora i
održivi razvoj**


Broj: 08-332/24-1111
Podgorica, 07.03.2025.godine

Glavni grad Podgorica



KARAKTERISTICNI PRESJECI R 1:200


PRESJEK 1-1

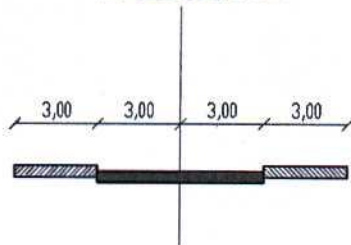


PRESJEK 4-4




PRESJEK 2-2

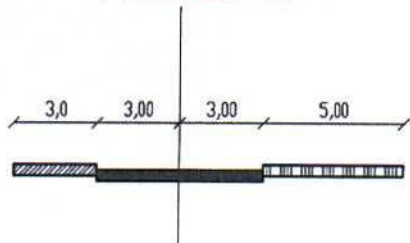


PRESJEK 5-5

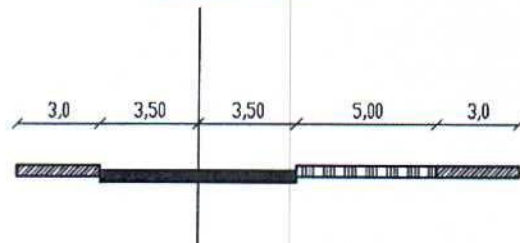


PRESJEK 3-3

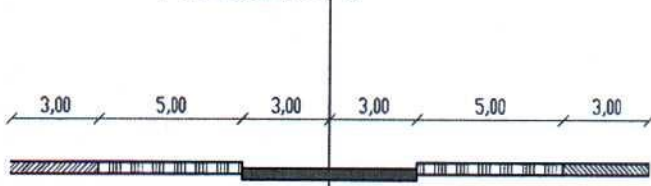


PRESJEK rk-rk

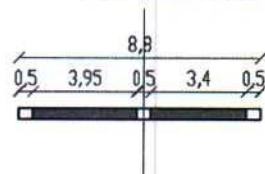


PRESJEK 6-6

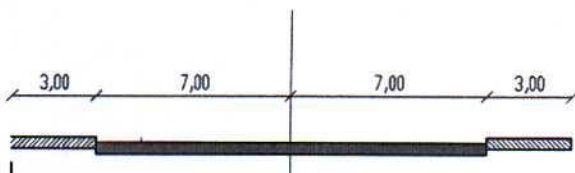


PRESJEK r2-r2

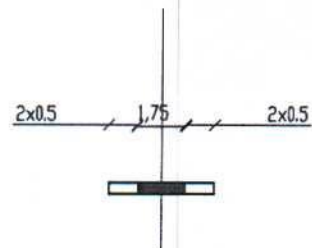


PRESJEK r1-r1

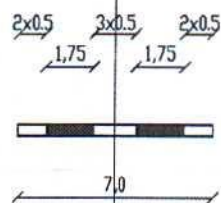

RASPORED KOMUNALNIH INSTALACIJA
U KARAKTERISTIČNOM PRESJEKU R 1:100

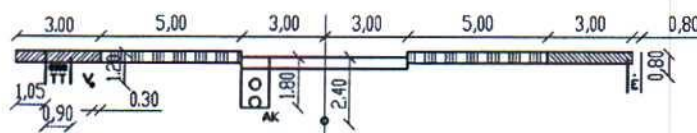

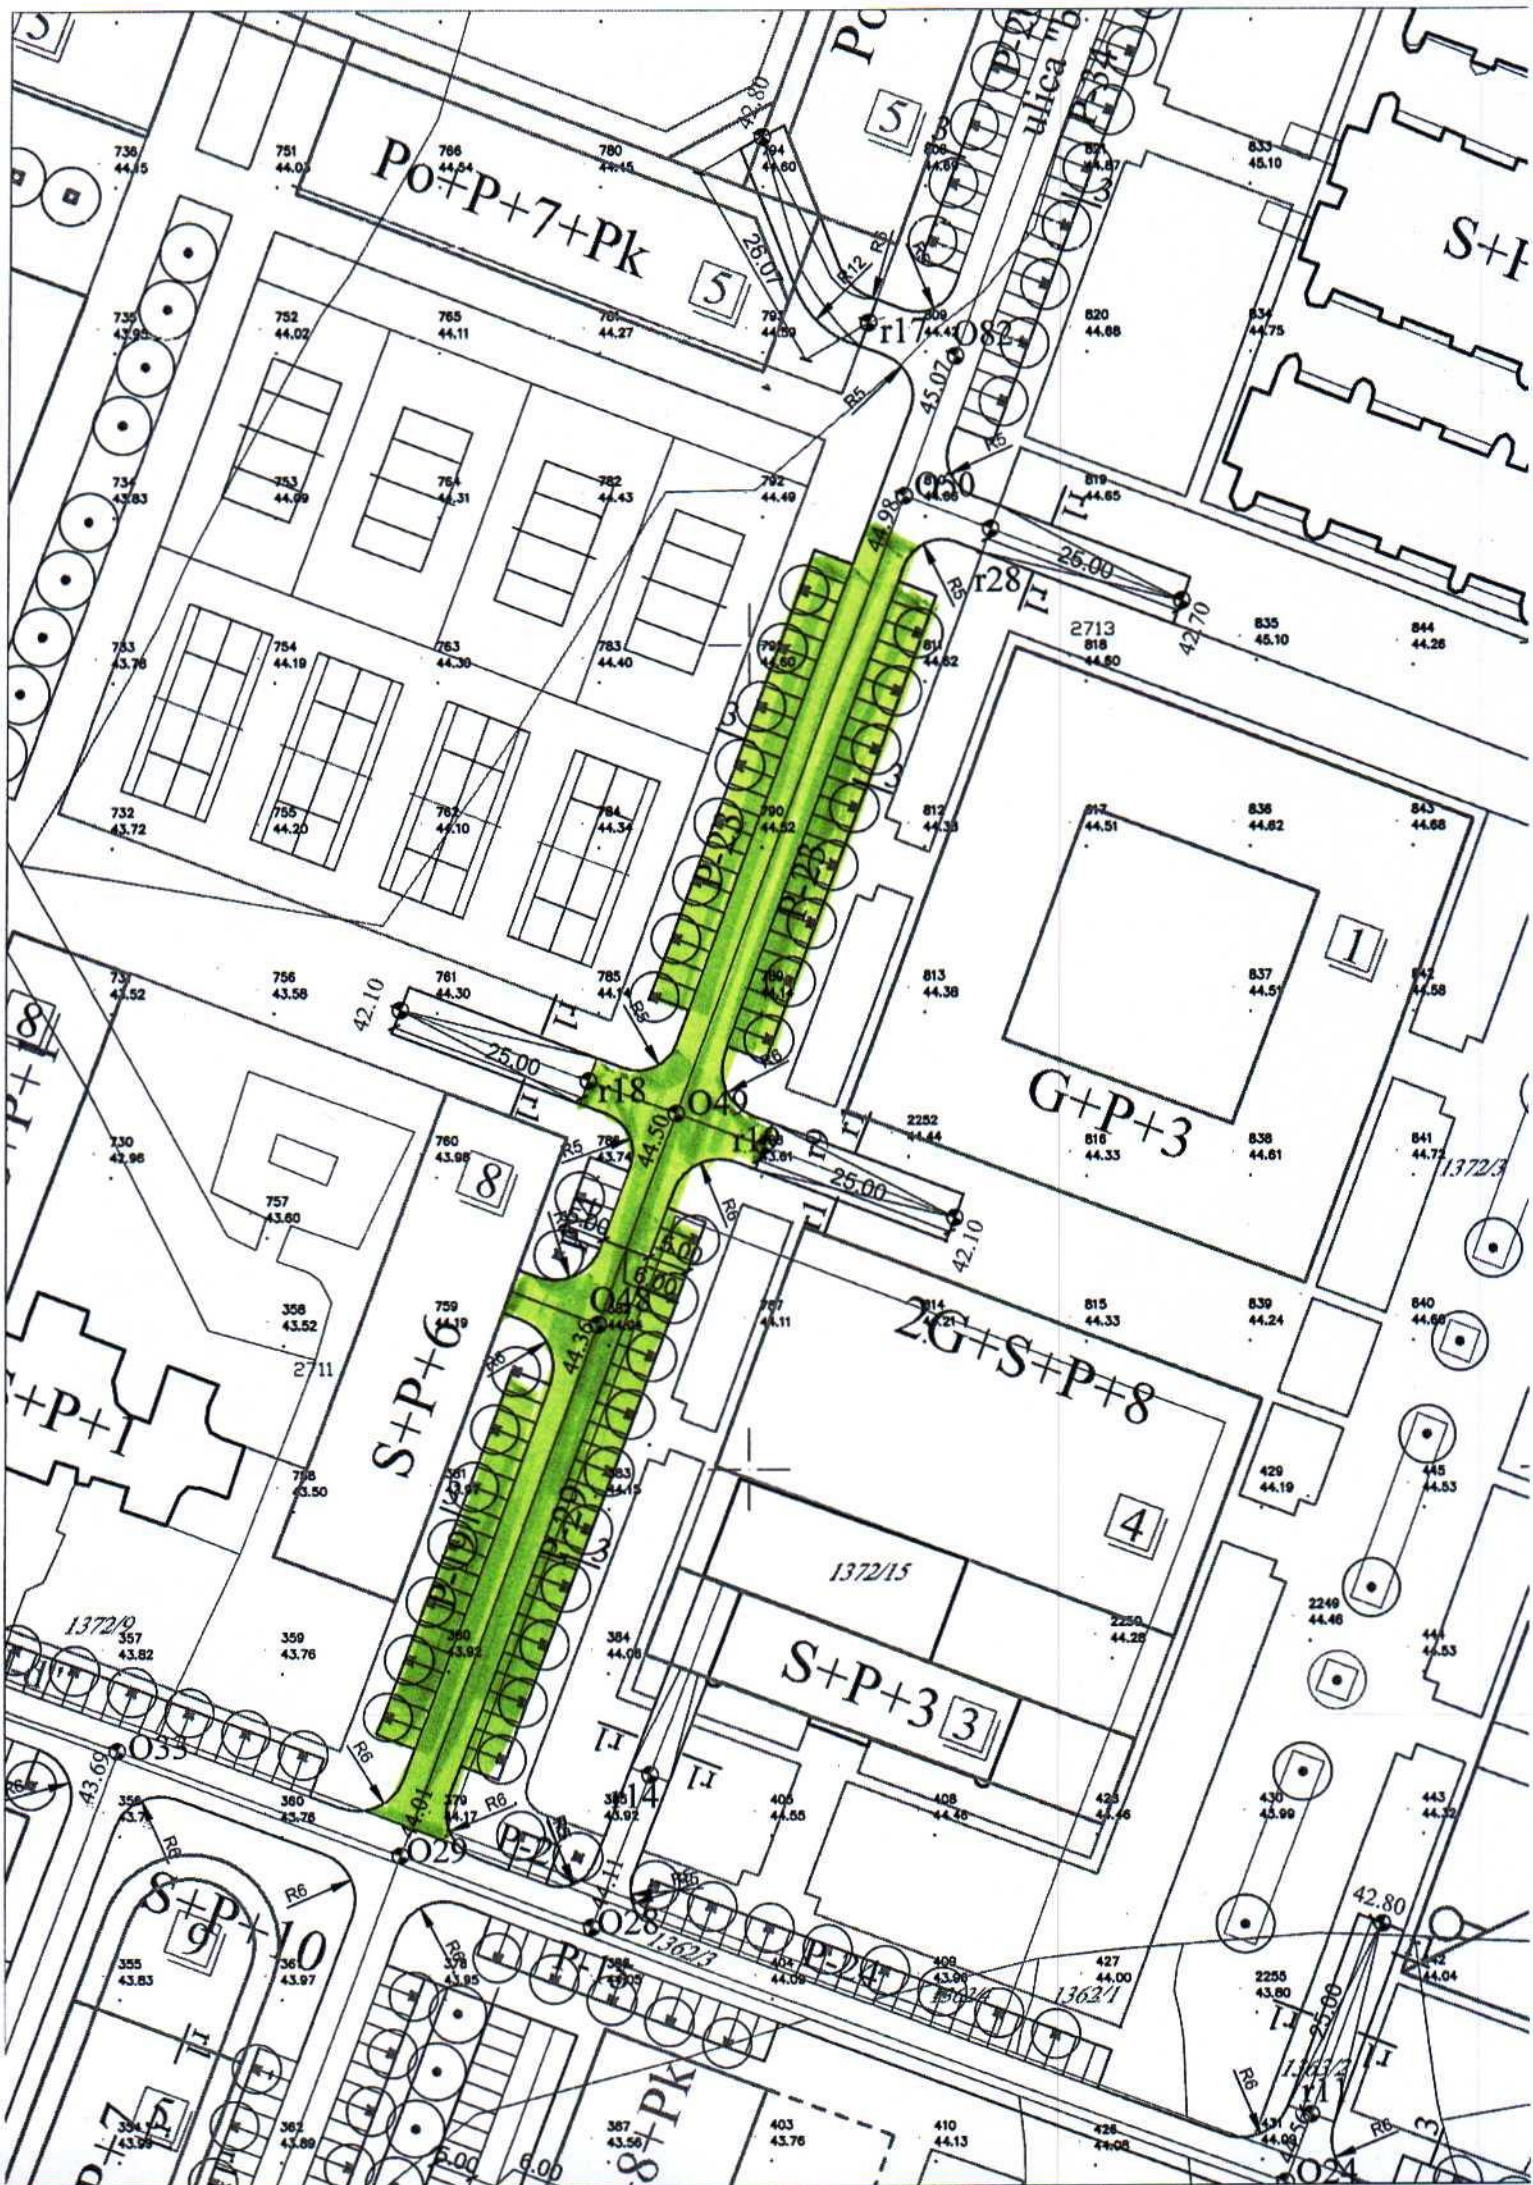



LEGENDA

☒ Postojeća TS 10/0,4 kV,

☒ Planirana DTS 10/0,4 kV,

—— Trasa 10 kV kablova

Tacke r		
Point No	Easting	Northing
01	6602511.309	4700803.237
02	6602673.512	4700721.492
03	6602781.912	4700719.514
04	6602752.998	4700600.539
05	6602593.692	4700745.129
06	6602556.328	4700624.425
07	6602529.935	4700553.682
09	6602474.328	4700424.477
10	6602637.231	4700466.261
11	6602368.759	4700420.734
12	6602361.935	4700380.751
14	6602287.979	4700462.658
17	6602314.501	4700639.001
18	6602280.306	4700547.203
19	6602301.859	4700539.173
21	6602153.498	4700300.974
22	6602109.502	4700373.106
23	6602078.290	4700466.093
25	6602163.201	4700695.418
26	6602212.026	4700826.585
27	6602343.368	4700716.499
28	6602329.719	4700613.966
29	6602387.130	4700376.897
30	6602440.508	4700376.713
31	6602229.182	4700322.393
32	6602237.484	4700344.841
33	6602327.632	4700288.624
34	6602350.383	4700279.266

Tacke T		
Point No	Easting	Northing
01	6602453.670	4700834.312
02	6602388.411	4700804.475
03	6602218.230	4700857.930
04	6602052.164	4700509.475

Tacke O		
Point No	Easting	Northing
01	6602252.050	4701019.500
02	6602499.752	4700864.046
03	6602484.416	4700822.859
04	6602514.451	4700811.671
05	6602612.475	4700775.158
06	6602683.633	4700748.651
07	6602792.991	4700707.916
08	6602784.450	4700684.987
09	6602772.586	4700653.137
10	6602761.736	4700624.009
11	6602755.803	4700608.081
12	6602604.551	4700753.884
13	6602581.127	4700691.289
14	6602569.149	4700658.939
15	6602575.184	4700675.045
16	6602477.172	4700412.036
18	6602470.502	4700414.519
19	6602463.714	4700375.794
20	6602428.507	4700281.279
21	6602589.794	4700368.872
22	6602810.632	4700488.340
23	6602373.505	4700390.070
24	6602365.665	4700412.381
25	6602379.827	4700407.041
28	6602280.878	4700443.899
29	6602257.351	4700452.663
31	6602166.791	4700209.517
32	6602136.963	4700263.793
33	6602222.577	4700465.616
36	6602143.183	4700252.475
37	6602091.709	4700346.139
38	6602080.233	4700367.022
39	6602065.737	4700393.399
40	6602086.951	4700450.348
41	6602156.314	4700414.549
42	6602108.468	4700508.113
43	6602138.839	4700589.647
44	6602001.024	4700511.153
45	6602131.449	4700675.839
46	6602144.158	4700702.506
47	6602204.607	4700829.347
48	6602281.568	4700517.646
49	6602291.127	4700543.171
50	6602318.943	4700617.984

Tacke O		
Point No	Easting	Northing
51	6602354.100	4700712.500
52	6602374.903	4700768.172
53	6602642.178	4700464.440
54	6602772.146	4700723.151
55	6602159.238	4700295.576
56	6602146.736	4700493.866
57	6602099.707	4700367.610
58	6602598.108	4700756.284
59	6602778.554	4700669.082
60	6602106.403	4700365.116
62	6602152.471	4700298.095
64	6602660.307	4700513.111
65	6602682.277	4700503.558
66	6602546.059	4700345.120
67	6602664.618	4700456.170
68	6602215.826	4700341.156
69	6602226.131	4700337.317
70	6602233.631	4700334.523
71	6602239.253	4700332.428
72	6602276.325	4700431.714
73	6602331.794	4700278.092
74	6602326.745	4700286.241
75	6602350.383	4700279.266
76	6602319.934	4700246.254
77	6602308.756	4700216.243
78	6602451.740	4700319.210
79	6602479.391	4700308.913
80	6602448.702	4700373.764
81	6602451.207	4700380.452
82	6602325.276	4700634.984
83	6602119.931	4700651.501
84	6602135.830	4700643.866
85	6602121.873	4700614.579
86	6602147.786	4700668.953
87	6602638.588	4700440.627
88	6602620.722	4700447.192
89	6602602.888	4700453.745
90	6602626.544	4700408.047
91	6602600.810	4700393.738
92	6602578.635	4700388.637
93	6602610.044	4700472.956
94	6602656.388	4700434.086
95	6602627.878	4700466.403



Broj: 05. 03. 2025

CRNA GORA

GLAVNI GRAD PODGORICA

Sekretarijat za planiranje prostora i održivi razvoj

Podgorica, Glavni grad, Podgorica
UP1-02-041/25-1687/2
06/03/2025
08-332/24-1111/16
162451, 3000-8/2025

Prilog	Redni broj	Prilog	Vrijednost
08-332/24-1111/16			

DOO "Vodovod i kanalizacija" Podgorica postupajući po zahtjevu **Sekretarijata za planiranje prostora i održivi razvoj**, na osnovu člana 74 Zakona o planiranju prostora i izgradnji objekata (Službeni list CG broj 64/17), člana 19 Odluke o javnom vodosnabdijevanju na teritoriji Glavnog grada (Službeni list CG – opštinski propisi br. 027/15 i 034/16), člana 10 Odluke o prikupljanju, prečišćavanju i ispuštanju otpadnih voda na teritoriji Glavnog grada (Službeni list CG – opštinski propisi br. 027/15) i člana 5 Odluke o prikupljanju i ispuštanju atmosferskih voda na teritoriji Glavnog grada (Službeni list CG – opštinski propisi br. 027/15) produžava važnost i vrši dopunu

TEHNIČKIH USLOVA PRIKLJUČENJA NA GRADSKI VODOVOD I KANALIZACIJU

Na osnovu zahtjeva Sekretarijata za planiranje prostora i održivi razvoj, broj 08-332/25-1111 od 28.01.2025. godine, koji je kod nas evidentiran pod brojem UP1-02-041/24-1687/1 od 05.02.2025. godine, produžavamo važnost i vršimo dopunu tehničkih uslova priključenja na gradski vodovod i kanalizaciju **za izgradnju saobraćajnice b-b sa parkinzima, u zahvatu DUP-a "Univerzitetski centar" izmjene i dopune u Podgorici, investitora Agencije za izgradnju i razvoj Podgorice d.o.o.** izdatih od strane ovog društva pod UPI-02-04124-4750/2 od 17.07.2024. godine, te dostavljamo dopunjeni katastar hidrotehničkih instalacija sa geometrijskim atributima šahtova na njima.

Rok važnosti ovog produženja je šest mjeseci od dana izdavanja.

Podgorica,
05.03.2025. godine

Izvršni direktor,
Aleksandar Nišavić, dipl.ecc.



Legenda

- Cvorovi
- Vodovodna mreža
- RO_Fekalna
- F_Kanalizacija
- Slivnici
- RO_Atmosferska
- A_Kanalizacija

1:800

1372/3

8178
10311
1372/1
SL 6214
1373/18
AC C100
SL 5149

RO 4590

150

150

RO 4589

RO 4588

2154

RO 4587

AC C80

AC 150

RO 4586

RO 4585

2156

2155

RO 4584

1372/7
K 250
RO 4557

1372/32

1362/1

1363/2

1357

AC C200

1368

1369/2

RO 4593

AC 250

RO 4592

PEVG110

2168

SL 8772

1369/3

1371/1

Broj sahta	1	kdc desno 2
4570	3	
4569		

broj cvora	2	precnik cijevi 2
2304	0	