



CRNA GORA
GLAVNI GRAD PODGORICA
**Sekretarijat za planiranje prostora
i održivi razvoj**

Ul. Vuka Karadžića br.41
81000 Podgorica, Crna Gora
Telefon: 020/ 625-637, 625-647
Faks: 020/ 625-680
e-mail:
sekretarijat.planiranje.uredjenje@podgorica.me

Broj: 08-332/25-282
Podgorica, 04. mart 2025. godine

Sekretarijat za planiranje prostora i održivi razvoj na osnovu člana 74. Zakona o planiranju prostora i izgradnji objekata (Sl.list CG, br. broj 64/17, 44/18, 63/18,11/19, 82/20, 04/23), Uredbe o povjeravanju dijela poslova Ministarstva prostornog planiranja, urbanizma i državne imovine jedinicama lokalne samouprave ("Službeni list Crne Gore", br.87/18, 28/19, 75/19, 116/20, 76/21, 012/24), Detaljnog urbanističkog plana „Zabjelo B1“ (Sl.list CG-opštinski propisi br. 031/19), evidentiran u Registru planske dokumentacije Ministarstva prostornog planiranja, urbanizma i državne imovine na dan 04.03.2025. godine i podnijetog zahtjeva, IZDAJE-

URBANISTIČKO - TEHNIČKE USLOVE

**za izradu tehničke dokumentacije za izgradnju novplaniranog objekta
na urbanističkoj parceli broj 90, zona A, u zahvatu DUP-a „Zabjelo B1“ u Podgorici**

Podnosilac zahtjeva:

Perišić Milenka iz Podgorice

Postojeće stanje:

Katastarska parcela br. 5091 KO: Podgorica III, prema listu nepokretnosti prepis br. 8557, površine je 2920m², neizgrađena je i sa teretom i ograničenjem.

U prilogu ovih UTU su i prethodno navedeni list nepokretnosti i kopija plana.

Uvidom u važeću plansku dokumentaciju utvrđeno je da se katastarska parcela broj 5091 KO: Podgorica III, nalazi u zahvatu Detaljnog urbanističkog plana „Zabjelo B1“ u Podgorici u daljem tekstu DUP „Zabjelo B1“ u Podgorici.

Detaljne podatke preuzeti iz Detaljnog urbanističkog plana „Zabjelo B1“ u Podgorici, koji je na dan 04.03.2025. god. dan izrade UTU-a evidentiran i objavljen u Registru planske dokumentacije koji vodi Ministarstvo prostornog planiranja, urbanizma i državne imovine: [http:// www.planovidozvole.mrt.gov.me/LAMP/PlanningDocument?m=PG](http://www.planovidozvole.mrt.gov.me/LAMP/PlanningDocument?m=PG).

Aktom Ministarstva prostornog planiranja, urbanizma i državne imovine od 19.10.2023 br. 08-332-8070/2 je konstatovano da "... državni i lokalni planski dokumenti koji su evidentirani i objavljeni u Registru planskih dokumenata koji vodi Ministarstvo prostornog planiranja, urbanizma i državne imovine se primjenjuju, sve dok se u odgovarajućem postupku ne utvrdi da nijesu u saglasnosti sa Ustavom i zakonom, do kada će se smatrati važećim".

Smjernicama za izdavanje UTU-a Sekretarijata za planiranje prostora i održivi razvoj od 18.10.2023.god. dostavljenih putem e- maila Sekretarijata, da se izrada UT uslova nastavi u skladu sa ustaljenom dinamikom.

Planirano stanje:

Urbanistička parcela i građevinska linija:

DUP-om „Zabjelo B1" na prostoru katastarske parcele br. 5091 KO: Podgorica III, DUP-om „Zabjelo B1" formirana je urbanistička parcela br.90, koja je definisana koordinatama tačaka na grafičkom prilogu „Plan parcelacije", koji čini sastavni dio ovih uslova, površine je cca 782m².

Ovim prilogom definisane je i položaj novoplaniranog objekta.

Ukoliko na postojećim granicama parcela dođe do neslaganja između zvaničnog katastra i plana, mjerodavan je postojeći katastar.

Precizan podatak o učešću površine katastarskih parcela u površini urbanističke parcele biće definisan elaboratom parcelacije po planskom dokumentu, koji izrađuje preduzeće ovlašćeno za geodetske poslove, nakon čega je elaborat neophodno ovjeriti u Upravi za katastar i državnu imovinu - Područnoj jedinici Podgorica.

Uslovi za parcelaciju i preparcelaciju:

Prilikom preparcelacije je vođeno računa o vlasničkoj strukturi zemljišta. Pojedinačni numerički podaci za svaku parcelu (koordinate urbanističkih parcela) dati su na kraju sveske.

Na zahtjev korisnika u zoni porodičnog stanovanja urbanističke parcele definisane ovim planom mogu se dijeliti, usitnjavati ili ukрупnjavati do minimalne odnosno maksimalne površine određene ovim planom.

Pravila za diobu građevinske parcele:

	najmanja površina parcele	najmanja širina fronta
slobodnostojeći objekat	320 m ²	12
dvojni objekat	530 m ² (2x265)	24 (2x12)
niz	po 190 m ²	po 9

Pravilo za ukрупnjavanje građevinske parcele:

Maksimalana veličina parcele dobijena ukрупnjavanjem je ovim planom određena na 700 m².

Ukoliko na postojećim granicama parcela dođe do neslaganja između zvaničnog katastra i plana, mjerodavan je postojeći katastar.

Namjena, regulacija i nivelacija, gabariti i oblikovanje prostora:

Planirana namjena površina je (S), površine za stanovanje malih gustina.

Ovaj prostor je sa osnovnom namjenom: porodično stanovanje.

Osnovni prostorno funkcionalni koncept zona u okviru naselja ima sledeće karakteristike:

Zona A formira se prostor sa jasno izraženom grupacijom blokova porodičnog stanovanja (slobodnostojeći objekti i objekti u nizu), na obodu padine Dajbabske gore, sa okosnicom čvrste mreže stambenih saobraćajnica. Intervencije u blokovima individualnog stanovanja su svedene na niz pravila i ograničenja koja dozvoljavaju fleksibilnost korišćenja prostora.

Regulacija i nivelacija:

Novoplanirani objekti su vezani za osovine saobraćajnica koje su definisane neophodnim elementima za prenošenje na teren.

Novi stambeni objekti su dimenzija 12/9 m, **12/12 m**, 15/15 m, spratnosti od Po, Su, P+1+Pk i **P+2+Pk** uz mogućnost izdizanja kote ulaza i kote poda prizemlja do 120 cm.

Za predmetnu urbanističku parcelu broj 90, zona A, planiran horizontalni gabarit objekta je 12/12m. Planirana spratnost objekta je Po+P+2+Pk.

Visine objekta uskladjene su sa opštom slikom naselja, nesmetanim vizurama i ekonomičnošću gradnje.

Oblikovanje prostora i materijalizacija:

Rješavanjem zahtjeva korisnika za gradnjom novih ili intervencijama na postojećim objektima, uz striktnu kontrolu tehničke dokumentacije i realizacije, dopriniće se unapredjenju arhitektonskih i likovnih vrijednosti samih objekata, a samim tim i ukupne slike naselja i grada.

Arhitektonski volumeni objekata potrebno je pažljivo projektovati sa ciljem dobijanja homogene slike naselja i grada.

Fasade stambenih objekata kao i krovni pokrivači su predviđeni od kvalitetnog i trajnog materijala i kvalitetno ugrađeni.

U sklopu porodičnog stanovanja (slobodnostojeći objekti, objekti u nizu i dvojni objekti) predviđeno je obezbjeđivanje mirujućeg saobraćaja – parkiranje.

Enterijeri poslovnih prostora moraju biti u odgovarajućem odnosu sa objektom u kome se nalaze. Izlozi treba da su u skladu sa susjednim izlozima i u skladu sa arhitekturom konkretnog objekta.

Komercijalni natpisi moraju biti realizovani na visokom likovnom nivou.

Urbana oprema i materijale za parterno uređenje pažljivo odabrati, birati i koordinirati sa pažnjom, posebno u okviru prostora gdje se predviđa veće okupljanje.

Svi priključci telefonske i električne mreže će se raditi podzemno.

Rasvjetu prostora kolskih i pješačkih komunikacija treba izvesti pažljivo odabranim rasvjetnim tijelima, sa dovoljnim osvjetljajem za potrebe normalne funkcije prostora.

Visine objekata su date na grafičkim priložima kao i spratnost objekata uz pretpostavljen disciplinovan odnos korisnika, naročito kod novoplanirane gradnje, vodeći računa o susjednim objektima i opštoj slici naselja i grada. Visine nadzitka potkrovlja je 120 cm.

Za sve objekte ostavljena je mogućnost pretvaranja stambenog u poslovni prostor.

Za sve objekte su obavezni kosi krovovi, jednovodni, dvovodni ili četvorovodni, proizvodne površine, a kod komplikovanijih objekata i kombinovani. Krovni pokrivač je crijep, tegola kanadeze ili neki drugi kvalitetan materijal.

Preporučuje se izrada prozorskih otvora i vrata od drvene i eloksirane bravarije, pri čemu posebnu pažnju treba posvetiti proporcijama otvora. Preporučujemo za prozorske otvore odnos širina/visina 1/1.5.

Postojeće zelenilo na parcelama maksimalno sačuvati i oplemeniti. Ozelenjavanje vršiti autohtonim vrstama u skladu sa preporukama u prilogu pejzažne arhitekture.

Sve priključke raditi prema UTU iz plana i uslovima priključaka dobijenim od nadležnih komunalnih organizacija.

Svi objekti moraju biti izgrađeni prema važećim propisima za gradjenje u seizmičkim područjima.

Uslovi za zaštitu i unapredjenje životne sredine:

Mjere zaštite korišćenjem alternativnih izvora energije:

U cilju racionalizacije potrošnje energije i sve izraženijih zahtjeva za zaštitom čovjekove okoline predlažu se dvije osnovne mjere: štednja i korišćenje alternativnih izvora energije.

Osnovna mjera štednje je poboljšanje toplotne izolacije prostorija, koja ne dozvoljava pregrevanje dok u zimskom zadržava toplotu. Osim odgovarajuće termoizolacije potrebno je voditi računa o adekvatnoj veličini otvora vodeći računa o mikroklimatskim uslovima ovog podneblja.

Energetske potrebe u ovom području mogu se podmiriti iz nekonvencijalnih primarnih izvora, kao što su energija vode i energija direktnog sunčevog zračenja. Treba težiti da se primjenjuju one energetske transformacije gdje nema izgaranja ni proizvodnje ugljendioksida.

Konstruktivni sistem:

Konstrukciju objekta racionalno prilagoditi arhitektonskom rješenju uz pridržavanje važećih propisa i pravilnika iz ove oblasti.

Zelenilo stambenih objekata:

Predviđeno je oko svih poslovnih, uslužnih i poslovno-stambenih objekata na području DUP –a.

Zelena površina oko poslovnog objekata obavezan je i neizostavan deo marketinške strategije. Površina ispred objekta prva će uspostaviti kontakt sa posmatračem - potencijalnim poslovnim partnerom, kupcem, gostom, saradnikom... Naročito je važan izgled zelene površine oko ulaza u objekat i prilaznih površina.

Prilikom projektovanja površina na glavnom ulazu voditi računa o preglednosti terena iz objekta i predvidjeti sadnju patuljastog zimzelenog žbunja u kombinaciji sa cvjetnicama. Naročito je važno formirati na svim površinama oko rampi i ulaza u tržni centar formirati takve patuljaste grupacije. Po obliku, četinari se dijele u četiri grupe: kuglasti, vretenasti, kupasti i plegli. Javlja se u tri osnovne boje: zelenoj, zutoj i plavoj. Nijansi ima mnogo, tako da su biljke atraktivne i zimi. Mogu se kombinovati međusobno, ali i sa drugim vrtnim vrstama - lukovicama, sezonskim cvijećem, trajnicama. U kombinaciji sa dekorativnim cvjetnicama se dobija vjerna kopija dela prirode, što daje posebnu draž u svakom godišnjem dobu. Predviđeno je kombinovanje patuljastih četinara Pinus mugo var. "Mops", i četinara koji su se vrlo dobro pokazali kod orezivanja i dobijanja željenog oblika Taxus cuspidate, Taxus baccata", Thuja occidentalis "smaragd" sa dekorativnim cvjetnicama Camelia japonica, Rhododendron "Rubicon", Skimmia japonica i cvjetnom vrstom poznatom pod imenom ljetni snijeg – Cerastium tomentosum.

Predvidjeti dekorativne grupacije oko ulaza u objekat. Birati visoko dekorativne reprezentativne vrste. Predvidjeti fontanu ili skulpturu koja će dati poseban efekat u kombinaciji sa zelenilom.

Napraviti adekvatan izbor vrsta i voditi računa o svim kompozicionim elementima.

Za ozelenjavanje koristiti visokokvalitetne trave, jednogodišnje cvijeće, perene, dekorativne žbunaste vrste. Mogu se koristiti i piramidalne žbunaste forme u kombinaciji sa cvjetnicama i patuljastim četinarima. Prilikom izrade projektne dokumentacije uraditi studiju boniteta postojećeg zelenog fonda i novim projektom sačuvati i uklopiti svako zdravo i dekorativno postojeće stablo.

Uređenje terena:

Sastavni dio projektne dokumentacije je i projekat uređenja terena za pripadajuću lokaciju. Lokaciju nivelisati tako da se pristupnom saobraćajnicom i susjednim parcelama predstavlja prostornu cjelinu, uz uslova da projektovani nagibi riješe pitanje odvodnjavanja površinskih voda prema ulici.

Etapnost realizacije:

Moguća je i fazna realizacija a što je potrebno definisati kroz tehničku dokumentaciju.

Ostali uslovi:

1. Proračune za objekat raditi na IX (deveti) stepen seizmičkog intenziteta po MCS skali. Projektom predvidjeti sve potrebne mjere zaštite od požara, kao i druge uslove za zaštitu od elementarnih nepogoda i tehničko-tehnoloških i drugih nesreća, u skladu sa vežećim propisima i od nadležnog organa pribaviti saglasnost na isti.

2. Ukoliko se planira djelatnost koja može imati značajni uticaj na životnu sredinu i zdravlje ljudi, potrebno je projekat uskladiti sa Zakonom o procjeni uticaja na životnu sredinu odnosno pristupiti izradi Elaborata u skladu sa navedenim Zakonom.

3. Potrebno je omogućiti pristup licima smanjene pokretljivosti i licima sa invaliditetom u sve objekte koji svojom funkcijom podrazumijevaju prisustvo građana. Kroz objekte gdje je omogućen rad licima sa invaliditetom neophodno je obezbijediti uslove za njihovo nesmetano kretanje, rad i boravak, u skladu sa važećim zakonskim propisima.

4. Prije izrade tehničke dokumentacije investitor je obavezan, shodno članu 7 Zakona o geološkim istraživanjima („Sl.list RCG", broj 28/93, 27/94 i 26/07) izraditi Projekat o geološkim istraživanjima i obezbijediti Elaborat o rezultatima izvršenih geomehaničkih istraživanja tla za predmetnu lokaciju.

5. Područje Podgorice karakteriše submediteranska klima sa vrlo dugim, toplim i sušnim ljetima, a blagim i kišovitim zimama. Višegodišnjom analizom meteoroloških uslova utvrđeno je da Podgorica ima:

- srednju godišnju temperaturu od 15,5°C (prosječno najhladniji mjesec je januar sa 5°C), a najtopliji jul sa 26,7°C),
- 2450 sunčanih sati (102 dana), (najsunčaniji mjesec je juli, a najmanje sunčan mjesec je decembar),
- srednji godišnji prosjek padavina od 169 mm (najveši u decembru 248 mm, najmanji u julu 42 mm),
- prosječnu relativnu godišnju vlažnost vazduha 63,6% (max. vlažnost je u novembru 77,2%, a min. u julu 49,4%),
- dominantan sjeverni vjetar sa max. brzinom od 34,80 m/sec (123km/h), sa pritiskom od 75,7 kp/m², najčešće u zimskom periodu sa prosječno 20,8 dana,
- srednji vremenski period u kome je potrebno grijanje je od 10. novembra do 30. marta. Prije projektovanja navedene podatke potrebno je provjeriti i kompletirati od Republičkog hidrometeorološkog zavoda Podgorica.

6. Glavni projekat raditi u skladu sa ovim uslovima, uslovima javnih preduzeća za oblast infrastrukture, važećem Zakonu, vežećim tehničkim propisima, normativima i standardima za projektovanje, izgradnju i korišćenje ove vrste objekata, a na osnovu projektnog zadatka investitora.

INFRASTRUKTURA:

7. Saobraćaj:

Kolski pristup predmetnom objektu omogućiti preko saobraćajnica sekundarne mreže.

Elementi situacionog i nivelacionog rješenja saobraćajnice prikazani su na grafičkim prilogima ovih uslova.

Garažiranje automobila treba ostvariti u okviru objekta, a parkiranje u okviru parcele (van javnog zemljišta).

8. Projektovanje elektroenergetskih instalacija i napajanje predmetnog objekta električnom energijom izvesti prema grafičkom prilogu ovih uslova. Električne instalacije projektovati i izvesti u skladu sa vežećim propisima i standardima i na iste pribaviti saglasnost od nadležnog preduzeća.

Mjesto i način priključenja objekta na elektroenergetsku mrežu odrediće nakon izrade projektne dokumentacije stručne službe CEDIS-a.

9. Instalacije vodovoda i kanalizacije projektovati u svemu prema važećim propisima i normativima za tu vrstu objekata, a priključiti ih na gradsku distributivnu mrežu prema uslovima d.o.o. "Vodovod i kanalizacija" - Podgorica.

U prilogu se daju trase postojećih i DUP-om planiranih vodova.

Projekat hidrotehničkih instalacija raditi u skladu sa važećim tehničkim propisima i normativima.

10. Priključenje predmetnog objekta na tk mrežu investitor će izvesti prema grafičkom prilogu ovih uslova. Tk instalacije projektovati i izvesti u skladu sa vežećim propisima i standardima.

DOSTAVLJENO: Podnosiocu zahtjeva i arhivi

OBRADILA:

Beti Radović, dipl.ing.arh.

Beti Radović

OBRADA GRAF. PRILOGA:

Vlatko Mijatović, tehn.

Vlatko Mijatović


PRILOZI:

- Grafički prilozi iz planskog dokumenta
- Tehnički uslovi u skladu sa posebnim propisima
- List nepokretnosti i kopija plana



Crna Gora
Glavni Grad Podgorica
**Sekretarijat za planiranje prostora i
održivi razvoj**

Broj: 08-332/25-282
Podgorica, 20.03.2025.godine

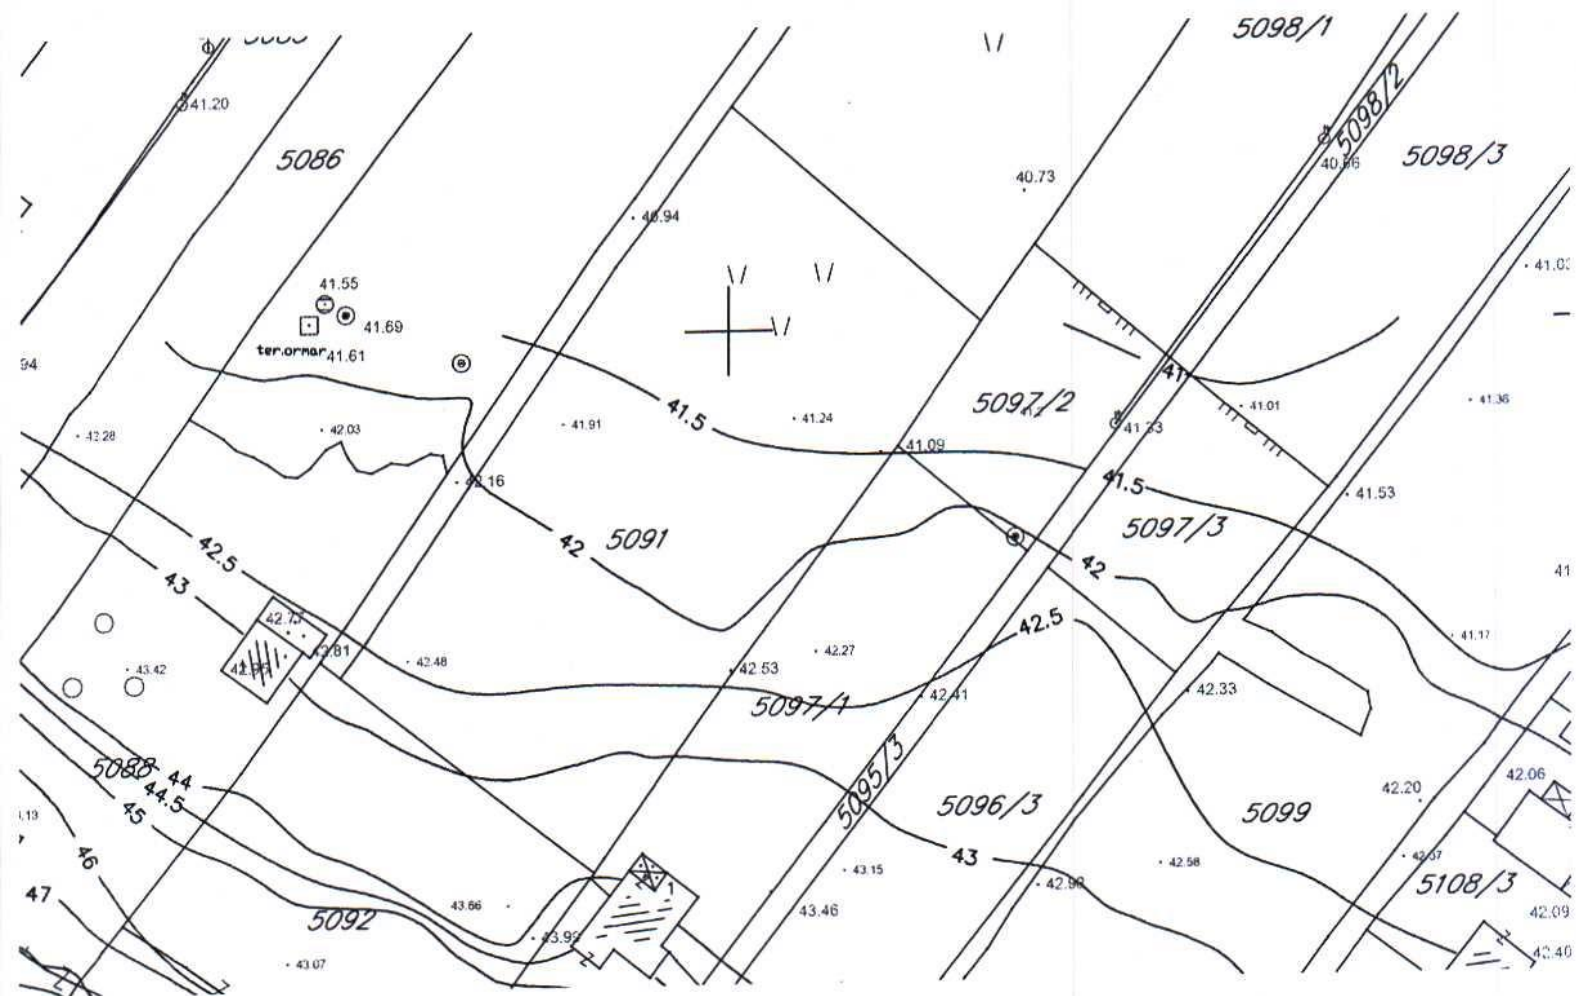


GRAFIČKI PRILOG –Geodetska podloga

Izvod iz DUP-a »Zabjelo B1« u Podgorici
Za urbanističku parcelu 90, zona A

01

Broj: 08-332/25-282
Podgorica, 20.03.2025.godine

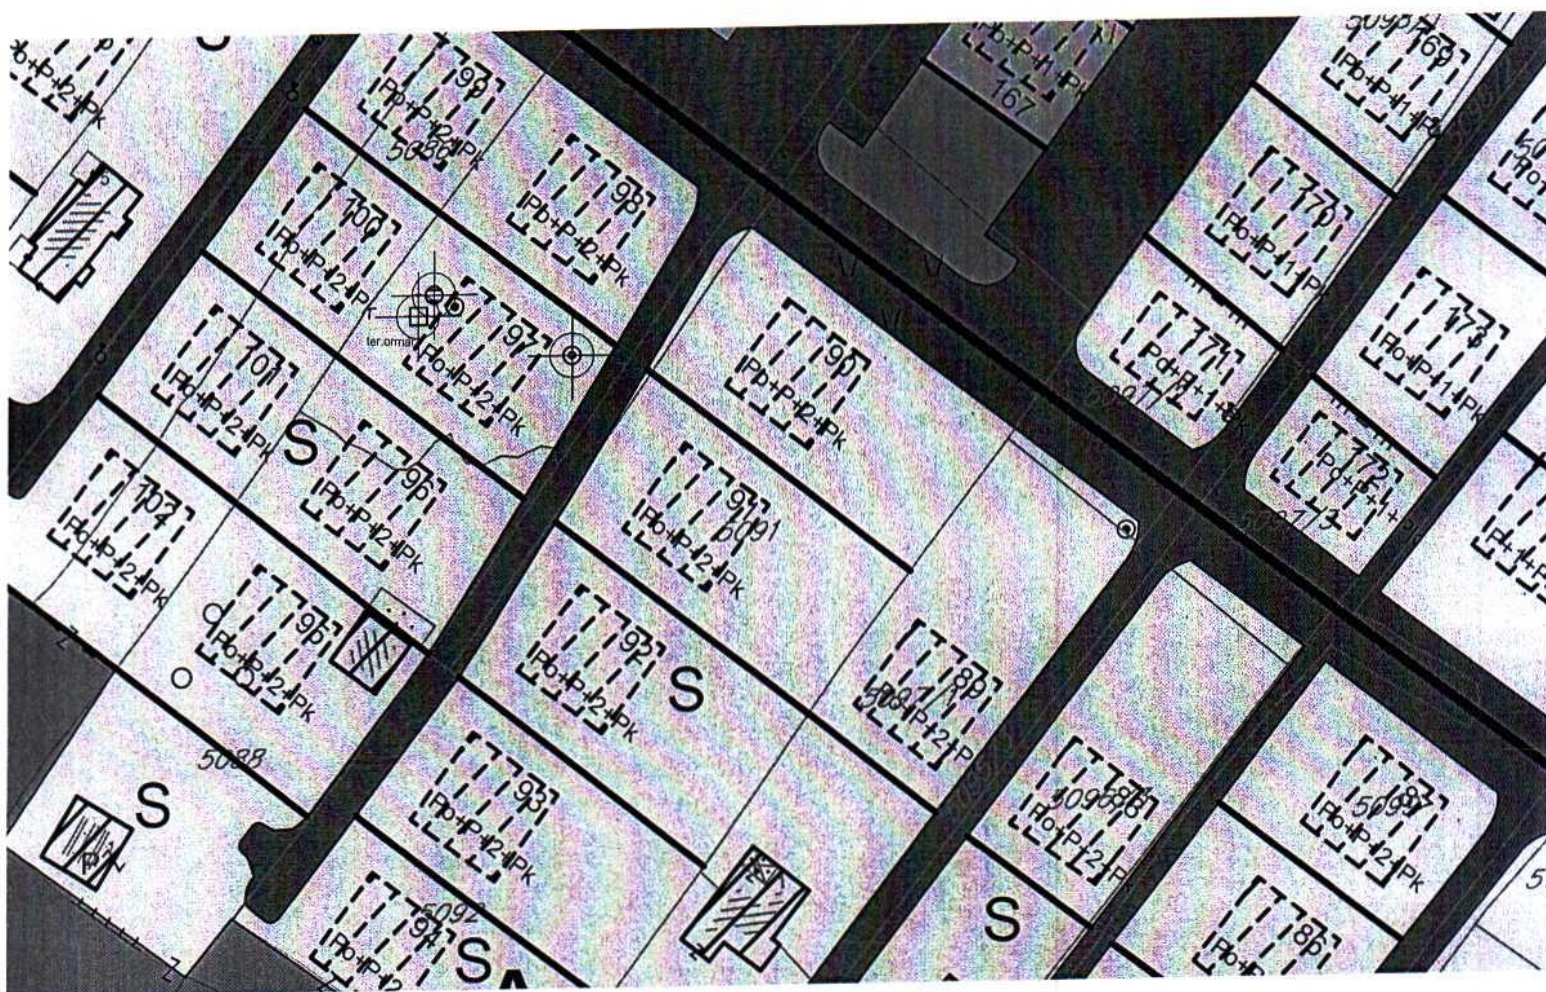


S

površine za stanovanje malih gustina

Izvod iz DUP-a »Zabjelo B1« u Podgorici
Za urbanističku parcelu 90,zona A

02

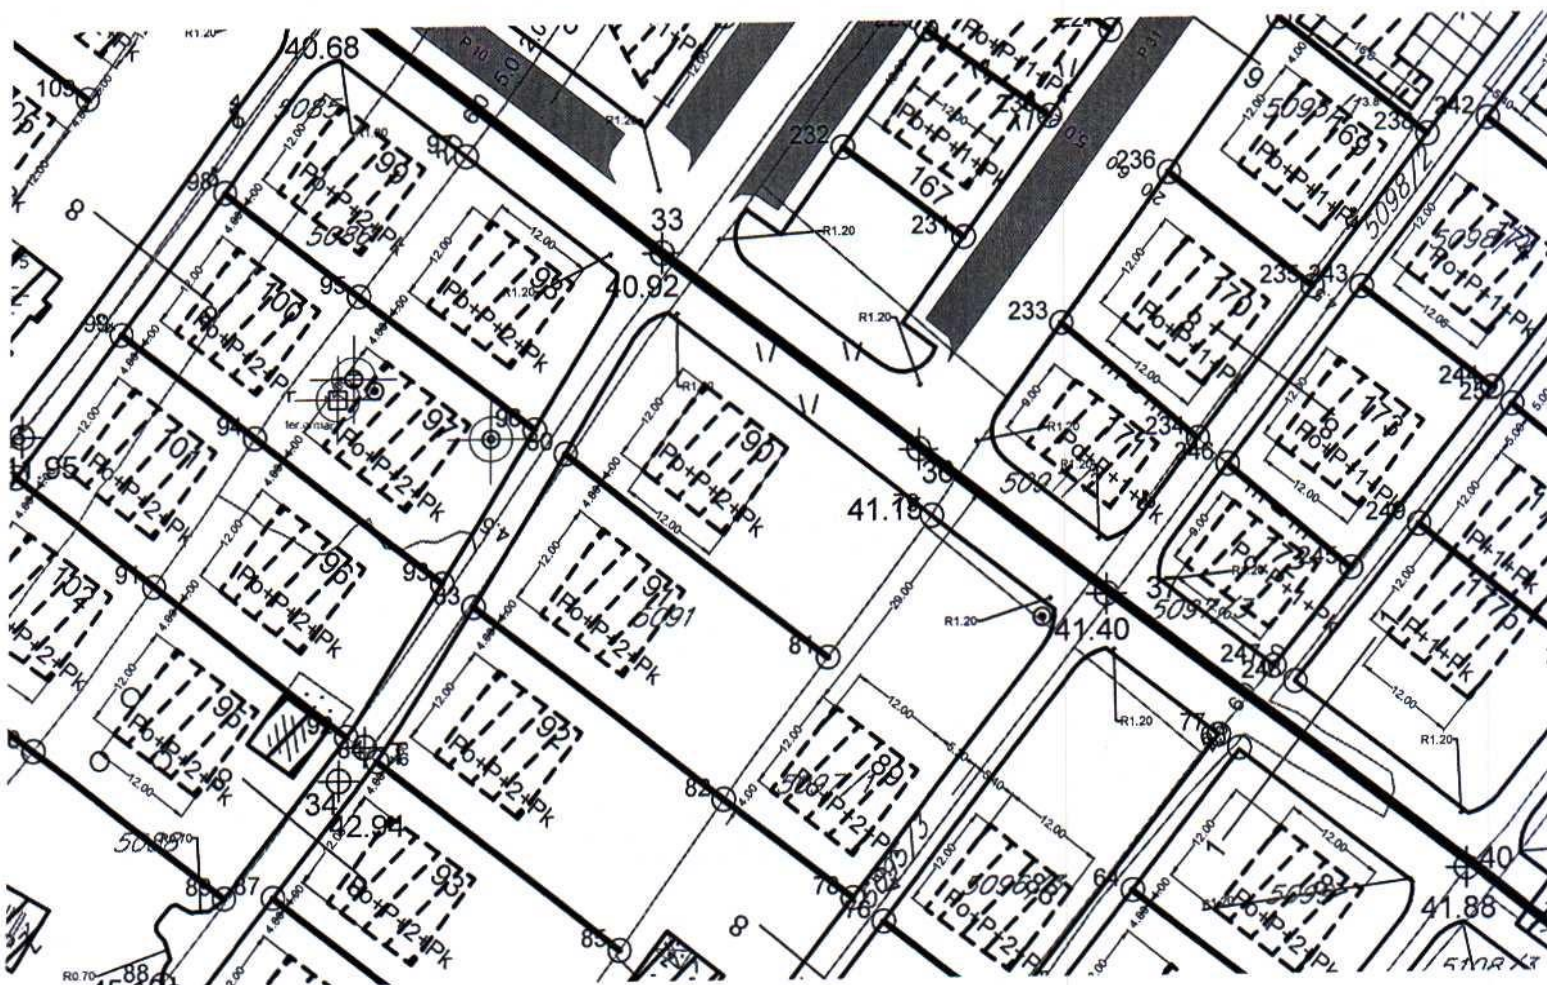


79	6602620.224697987.76
80	6602577.574697995.17
81	6602608.284697971.83

GRAFIČKI PRILOG –Plan parcelacije

Izvod iz DUP-a »Zabjelo B1« u Podgorici
Za urbanističku parcelu 90,zona A

03

Broj: 08-332/25-282
Podgorica, 20.03.2025.godine

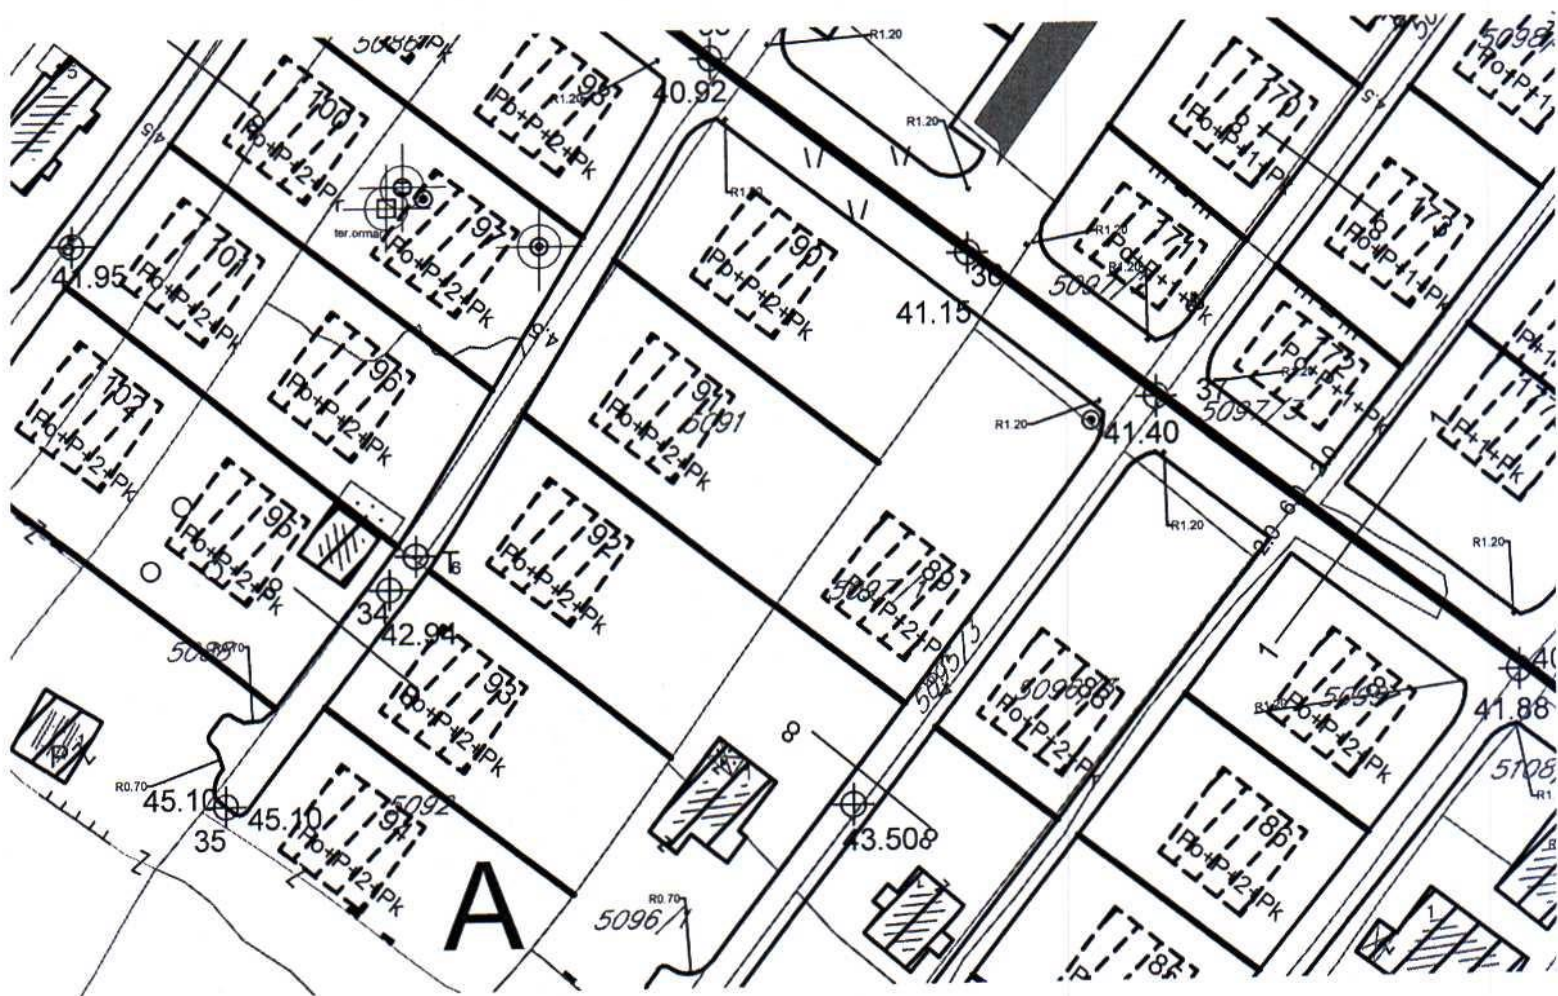

8


8 oznaka presjeka saobraćajnice

Izvod iz DUP-a »Zabjelo B1« u Podgorici
Za urbanističku parcelu 90,zona A

05

Crna Gora
Glavni Grad Podgorica
**Sekretarijat za planiranje prostora i
održivi razvoj**

Broj: 08-332/25-282
Podgorica, 20.03.2025.godine

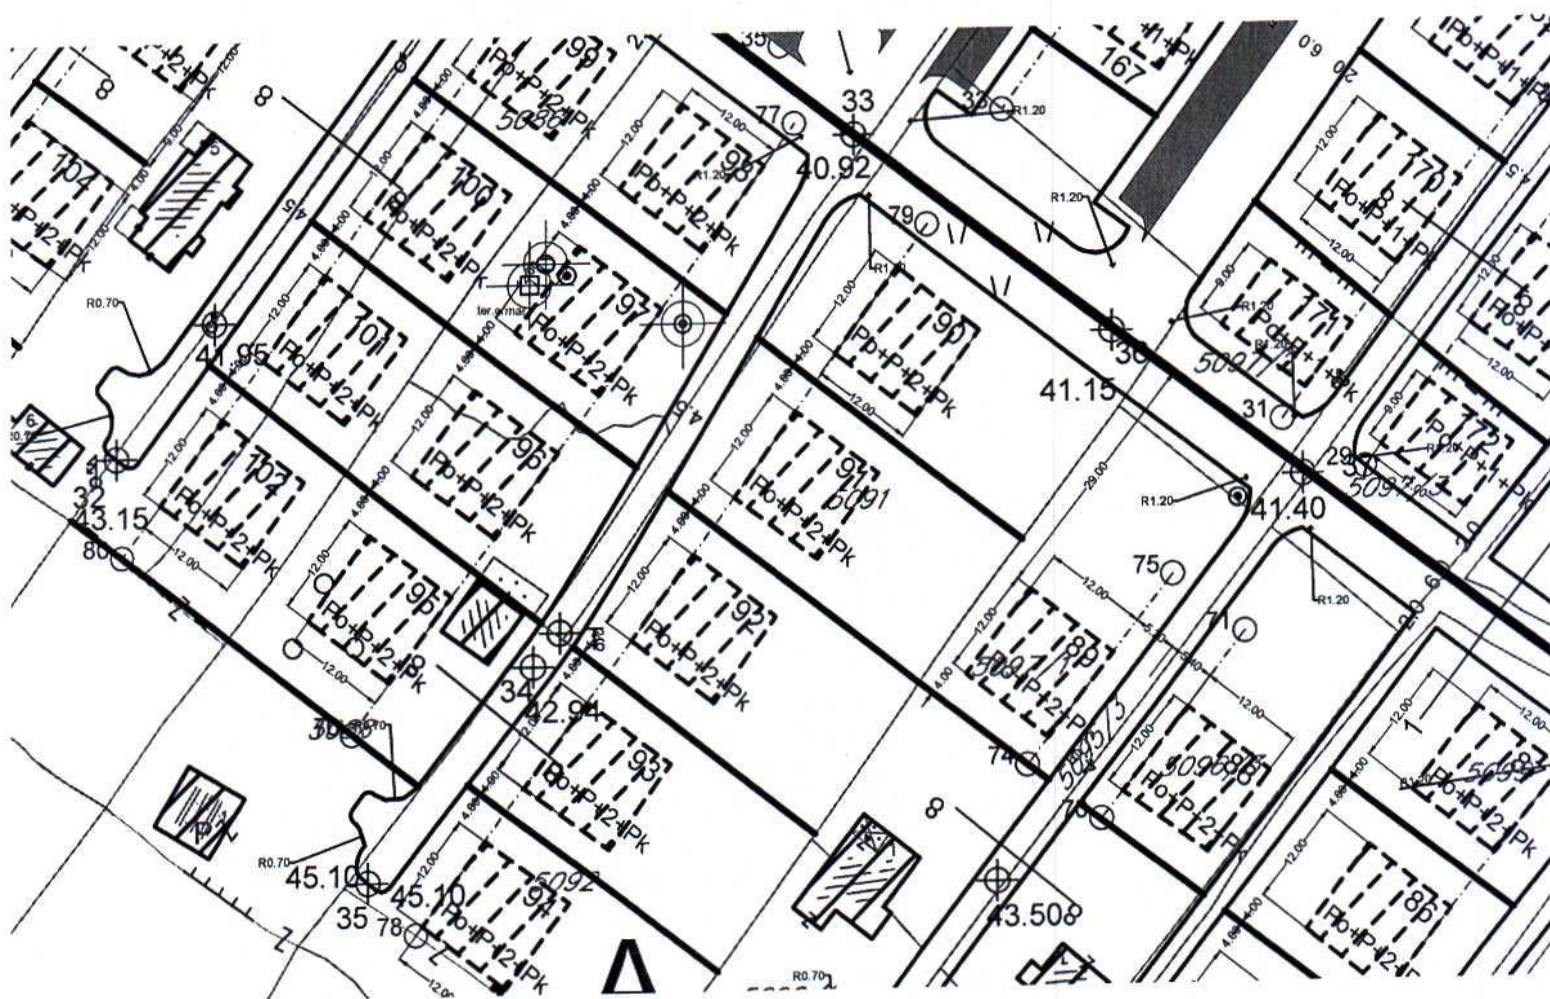


GRAFIČKI PRILOG –Plan nivelacije

Izvod iz DUP-a »Zabjelo B1« u Podgorici
Za urbanističku parcelu 90, zona A

04

Broj: 08-332/25-282
Podgorica, 20.03.2025.godine

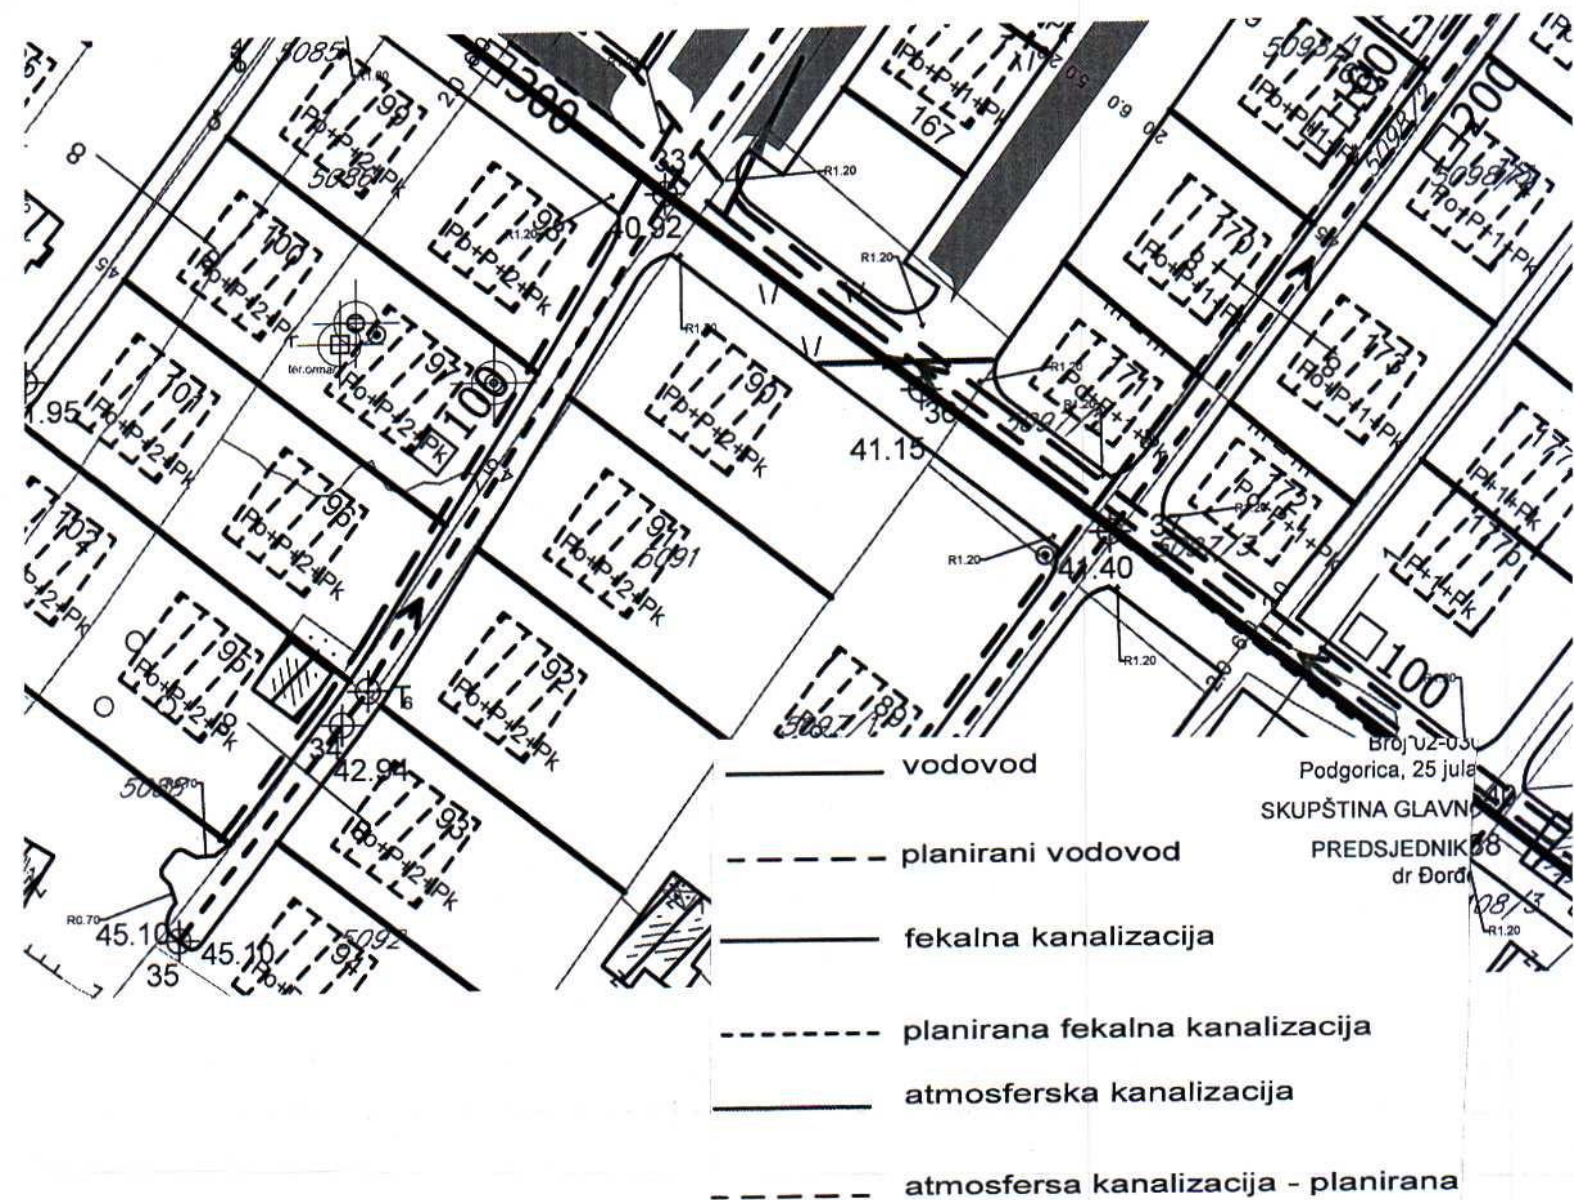


Izvod iz DUP-a »Zabjelo B1« u Podgorici
Za urbanističku parcelu 90,zona A

07

Crna Gora
Glavni Grad Podgorica
**Sekretarijat za planiranje prostora i
održivi razvoj**

Broj: 08-332/25-282
Podgorica, 20.03.2025.godine

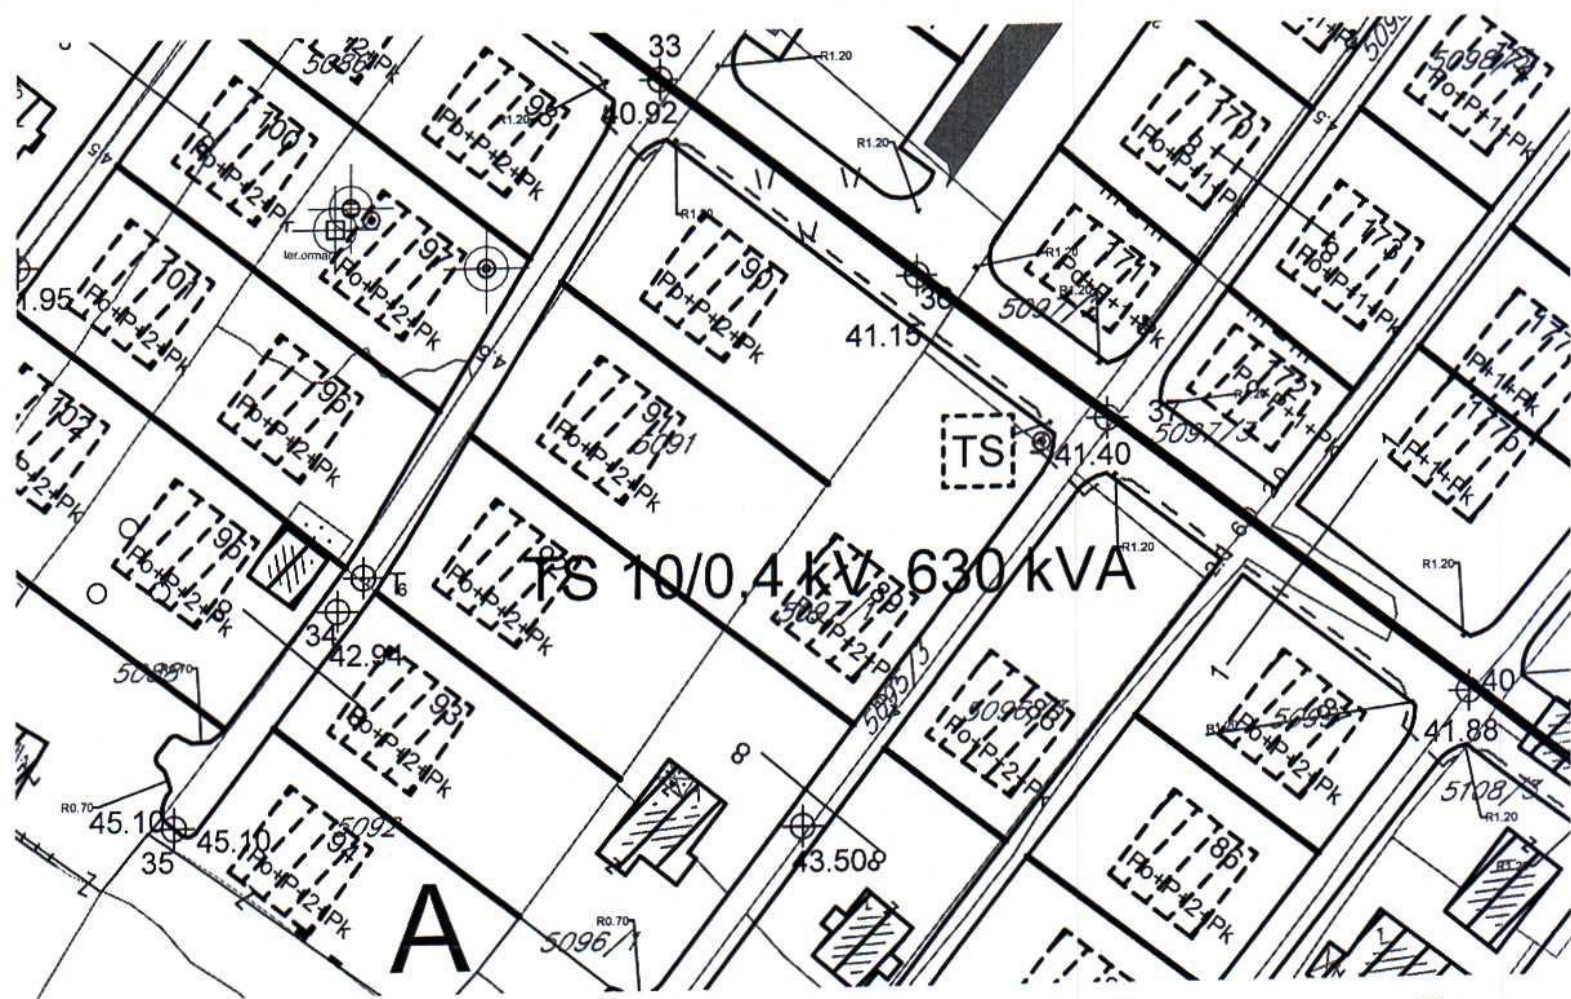


- PF
- elektrovod planirani 10 kV
- [TS] postojeća TS
- [TS] planirana TS

GRAFIČKI PRILOG –Plan elektroenergetike

Izvod iz DUP-a »Zabjelo B1« u Podgorici
Za urbanističku parcelu 90,zona A

06

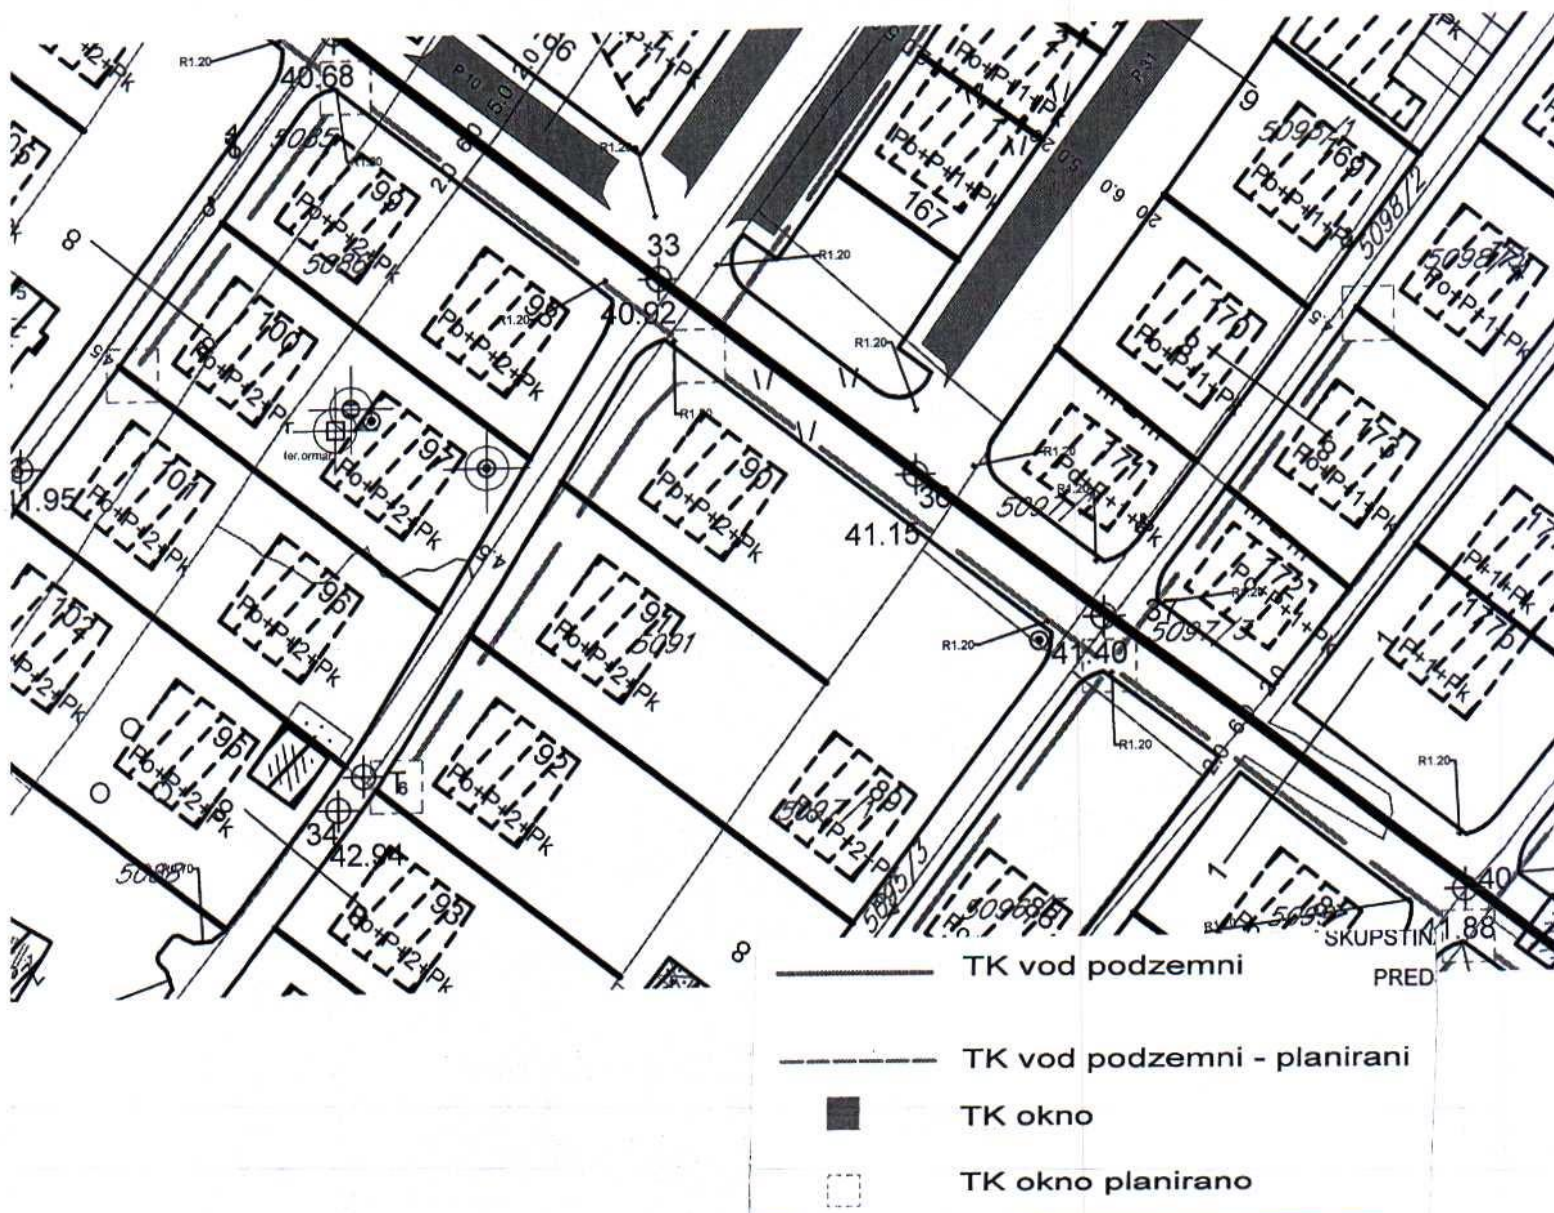

GRAFIČKI PRILOG –Plan telekomunikacione infrastrukture

Izvod iz DUP-a »Zabjelo B1« u Podgorici
Za urbanističku parcelu 90, zona A

08

Crna Gora
Glavni Grad Podgorica
**Sekretariat za planiranje prostora i
održivi razvoj**

Broj: 08-332/25-282
Podgorica, 20.03.2025.godine



zelenilo stambenih objekata i blokova

GRAFIČKI PRILOG –Plan pejzažne arhitekture

Izvod iz DUP-a »Zabjelo B1« u Podgorici
Za urbanističku parcelu 90,zona A

09

CRNA GORA

UPRAVA ZA NEKRETNOSTI

PODRUČNA JEDINICA: PODGORICA

Broj: 101-917/25-788

Datum: 03.03.2025.



Katastarska opština: PODGORICA III

Broj lista nepokretnosti: 8557

Broj plana: 12,13,44,45

Parcela: 5091

KOPIJA PLANA

Razmjera 1:1000



IZVOD IZ DIGITALNOG PLANA

Obradio:



CRNA GORA

UPRAVA ZA KATASTAR
I DRŽAVNU IMOVINUPODRUČNA JEDINICA
PODGORICA

Broj: 101-919-10923/2025

Datum: 03.03.2025.

KO: PODGORICA III

176000000494



101-919-10923/2025

Na osnovu člana 173 Zakona o državnom premjeru i katastru nepokretnosti ("Sl. list RCG" br. 29/07, "Sl. list CG" br. 73/10, 032/11, 040/11, 043/15, 037/17 i 17/18), postupajući po zahtjevu Urbanizam 101-917/25-788, , za potrebe izdaje se

LIST NEPOKRETNOSTI 8557 - PREPIS

Podaci o parcelama

Broj	Podbroj	Broj zgrade	Plan Skica	Datum upisa	Potes ili ulica i kućni broj	Način korišćenja Osnov sticanja	Bon. klasa	Površina m ²	Prihod
5091			51 38		ZANOSIJER	Njiva 2. klase KUPOVINA		2920	38.54
								2920	38.54


Podaci o vlasniku ili nosiocu

Matični broj - ID broj	Naziv nosioca prava - adresa i mjesto	Prava	Obim prava
	PERIŠIĆ MILOVAN MILENKA	Svojina	1/1

Podaci o teretima i ograničenjima

Broj	Podbroj	Broj zgrade	PD	Redni broj	Način korišćenja	Datum upisa Vrijeme upisa	Opis prava
5091				1	Njiva 2. klase	22/11/2024 13:39	Zabilježba žalbe ZABILJEŽBA ŽALBE IZJAVLJENE NA RJEŠENJE BR. 919-101-UP-14414/22 OD 23.10.2024. GOD. OD STRANE MILJANE ĐUROVIĆ

Naplata takse je oslobođena na osnovu člana 17 Zakona o administrativnim taksama ("Sl. list CG, br. 18/19). Naplata naknade oslobođena je na osnovu člana 174 Zakona o državnom premjeru i katastru nepokretnosti ("Sl. list RCG" br. 29/07, "Sl. list CG" br. 73/10, 032/11, 040/11, 043/15, 037/17 i 17/18).

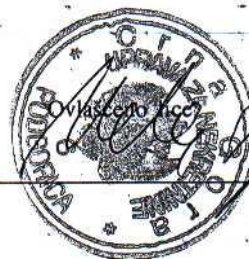

Datum i vrijeme: 03.03.2025. 10:20:42

1 / 2

SPISAK PODNIJETIH ZAHTJEVA NA NEPOKRETNOSTIMA					
Br. parcele podbroj	Zgrada	Predmet	Datum i vrijeme	Podnosilac	Sadržina
	PD				
5091/0		101-2-919-14414/1- 2022	29.09.2022 12:35	Jl PAVLIČIĆ SNEŽANA	O NAMIRENJU KO PG 3 LN 1115 PARC 5091