



CRNA GORA
GLAVNI GRAD PODGORICA
**Sekretarijat za planiranje prostora
i održivi razvoj**

Ul. Vuka Karadžića br.41
81000 Podgorica, Crna Gora
Telefon: 020/ 625-637, 625-647
Faks: 020/ 625-680
e-mail:
sekretarijat.planiranje.uredjenje@podgorica.me

Broj: 08-332/25 – 1266/1
Podgorica, 09. jul 2025. godine

Sekretarijat za planiranje prostora i održivi razvoj na osnovu člana 143.stav 3. Zakona o uređenju prostora („Službeni list Crne Gore, broj 19/2025 od 04.03.2025.), a u vezi sa članom 74. Zakona o planiranju prostora i izgradnji objekata („Službeni list CG", br.64/17, 86/18, 63/18, 11/19, 82/20, 86/22 i 04/23), Detaljnog urbanističkog plana „Zagorič 3 i 4 zona 2"- izmjene i dopune (Sl.list CG- opštinski propisi br. 19/09), evidentiran u Registru planske dokumentacije Ministarstva, prostornog planiranja, urbanizma i državne imovine na dan 09.07.2025. godine i podnijetog zahtjeva za izgradnju objekta, I Z D A J E –

URBANISTIČKO - TEHNIČKE USLOVE

za izradu tehničke dokumentacije za izgradnju objekta na urbanističkoj parceli 5a - 6, zona 5, blok 5a, u zahvatu DUP-a „Zagorič 3 i 4 - zona 2"- izmjene i dopune u Podgorici

Podnosilac zahtjeva

Popović Ivan

Postojeće stanje

Katastarska parcela br. 878/2 KO: Podgorica II, prema listu nepokretnosti prepis br.4274, površine je 1090m², neizgrađena je i bez tereta i ograničenja.

U prilogu ovih UTU su i prethodno navedeni list nepokretnosti i kopija plana.

Uvidom u važeću plansku dokumentaciju utvrđeno je da se gorenavedena katastarska parcela nalazi u zahvatu Detaljnog urbanističkog plana „Zagorič 3 i 4 - zona 2"- izmjene i dopune u Podgorici u daljem tekstu DUP „Zagorič 3 i 4 - zona 2"- izmjene i dopune u Podgorici.

Detaljne podatke preuzeti iz Detaljnog urbanističkog plana „Zagorič 3 i 4 – zona 2"-izmjene i dopune u Podgorici, koji je na dan 09.07.2025. god. dan izrade UTU-a evidentiran i objavljen u Registru planske dokumentacije koji vodi Ministarstvo, prostornog planiranja, urbanizma i državne imovine: <http://www.planovidozvole.mrt.gov.me/LAMP/PlanningDocument?m=PG>.

Planirano stanje lokacije

Urbanistička parcela i građevinska linija

DUP-om „Zagorič 3 i 4 - zona 2" - Izmjene i dopune u Podgorici na prostoru katastarske parcele br.878/2 KO: Podgorica II, formirane su dvije urbanističke parcele i to: 5a – 5 i 5a - 6, zona 5, blok 5a.

Predmet ovih UTU –a je urbanistička parcela 5a - 6, koja je definisana koordinatama tačaka na grafičkom prilogu »Parcelacija i UTU«, koji čini sastavni dio ovih uslova, površine je prema tabeli plana 525 m².

Sve urbanističke parcele dobijene preparcelacijom su geodetski i analitički definisane na grafičkom prilogu „Plan parcelacije“. Ukoliko, na postojećim granicama parcela dodje do neslaganja između zvaničnog katastra i plana, merodavan je postojeći katastar.

Precizan podatak o učešću površine katastarskih parcela u površini urbanističke parcele biće definisan elaboratom parcelacije po planskom dokumentu, koji izrađuje preduzeće ovlašćeno za geodetske poslove, nakon čega je elaborat neophodno ovjeriti u Upravi za katastar i državnu imovinu - Područnoj jedinici Podgorica.

U topografsko-katastarskoj podlozi na osnovu koje je izrađen planski dokument na katastarskoj parceli nema izgrađenih objekata.

Gradjevinske linije i koordinate tačaka gradjevinskih linija date su na grafičkom prilogu „Regulacija i nivelacija“.

Planirana namjena:

Prema grafičkom prilogu plana „Namjena površina“(05), planirana namjena površina je površina za izgradnju objekta individualnog stanovanja :

Individualno stanovanje je ovim Planom organizovano u dva tipa: slobodnostojeći objekti na parceli i dvojni objekti.

Urbanistički parametri

namjena	indeks zauzetosti zemljišta	indeks izgrađenosti zemljišta
individualno stanovanje do 300m²	0,40	1,00
individualno stanovanje od 300 do 600m²	0,35	0,875
individualno stanovanje preko 600m²	0,30	0,75

Minimalna površina urbanističke parcele za slobodnostojeći objekat je 300m² a za dvojne objekte iznosi 200m².

Maksimalni index zauzetosti za parcele do 300m² je 0.4, za parcele od 300 do 600m² je **0.35** i za parcele preko 600 m² je 0.30.

Maksimalni index izgrađenosti za parcele do 300m² je 1.00, za parcele od 300 do 600m² je **0.875** i za parcele preko 600 m² je 0.75.

Maksimalna spratnost objekta je P+1 za parcele do 300m² i **P+1+Pk** za parcele preko 300m².

Ukoliko se prema zadatim kriterijumima dobije površina gabarita objekta veća od 200m², usvaja se površina od 200m² kao maksimalna za ovaj tip izgradnje. BRGP objekta je dobijena prostim množenjem površine gabarita sa brojem nadzemnih spratova.

Urbanističke parcele koje se nalaze u raskršću saobraćajnica, a za koje je definisana pozicija građevinske linije na 6,0m u odnosu na regulacionu liniju, važi pravilo da objekat od susjedne parcele može biti udaljen 1,5m. Takođe, za ove urbanističke parcele preporuka je da objekti budu tipa „dvojni“ ili „u nizu“ sa susednom parcelom.

Navedeni urbanistički parametri predstavljaju maksimalne parametre za objekte individualnog stanovanja.

Dozvoljene površine objekta, za svaku pojedinačnu parcelu, su date u poglavlju 6 Analitički podaci - i predstavljaju maksimalne parametre izgradnje za konkretnu lokaciju. Objekat može biti i manjeg kapaciteta od datog, ili se može realizovati fazno do maksimalnih parametara.

U jednom stambenom objektu mogu biti organizovane maksimalno 3 stambene jedinice (1 po etaži).

Objekti, po potrebi mogu imati podrumске ili suterenske prostorije. Površine suterenskih i podrumskih prostorija nisu ušle u bilanse.

U prizemljima ili dijelu prizemlja se mogu organizovati djelatnosti koje ne ugrožavaju okolinu.

Pravila za izgradnju objekata

Objekte individualnog stanovanja graditi kao slobodnostojeće ili jednostrano uzidane (dvojne) objekte.

Na parceli se mogu graditi pomoćni objekti koji su u funkciji korišćenja stambenog objekta (garaža, ostava i sl) isključivo u zadnjem dijelu parcele.

Ukupna površina pomoćnih objekata je maksimalno do 30m².

U odnosu na susjedne objekat treba postaviti u skladu sa pravilima:

- minimalno odstojanje objekta od bočnih granica parcele je 2,0m. Uz saglasnost susjeda ovo rastojanje se može smanjiti na min 1,5m.
- minimalno odstojanje objekta od zadnje granice parcele je 3m. Uz saglasnost susjeda ovo rastojanje se može smanjiti na min 2,5m.
- ukoliko je rastojanje objekta od bočnog susjeda 6m, na bočnim fasadama objekta dozvoljeno je otvaranje prozora samo pomoćnih prostorija (kupaćilo, hodnik...)
- ukoliko je rastojanje objekta od bočnog suseda >6m, na bočnim fasadama objekta dozvoljeno je i otvaranje prozora stambenih prostorija.

Izgradnja erkera (ispusta, balkona...) dozvoljena je na etažama iznad prizemne, i to na min visini od 4.0m od kote terene ispod. Maksimalna veličina erkera je 0.5-0.8m i može se predvidjeti na max 50% fasade.

Podzemne etaže mogu se graditi i van zadatih gradjevinskih linija, ali u granicama urbanističke parcele.

Kota prizemlja može biti od 0 do 1,20m od kote terena.

Nagib krovnih ravni iznosi max 28°.

Visina nazidka potkrovnne etaže iznosi najviše 1.5m računajući od kote poda potkrovnne etaže do tačke preloma krovne kosine. Nije dozvoljena izgradnja mansardnih krovova u vidu tzv. "kapa" sa preпустima.

Maksimalna visina objekata je 11m, i to računajući od najniže kote terena oko objekta do sljemena krova.

Ukoliko se u potkrovnom prostoru dobije odgovarajuća visina može se organizovati galerijski prostor ali samo u funkciji donje etaže a nikako kao nezavisna stambena površina.

Oblikovanje i arhitektura objekata treba da budu prilagodjeni savremenom izrazu, uz upotrebu odgovarajućih materijala i tehnologija koji će pružiti maksimalan komfor stanovanja. Principi uređenja zelenila u okviru stambenih parcela dati su u Uslovima za ozelenjavanje, a detaljna razrada je ostavljena vlasnicima.

Parkiranje

Potreban broj parking mjesta treba obezbjediti u okviru parcele, u vidu parkinga na otvorenom ili u garažama u sklopu objekta. Izgradnja garaža kao nezavisnih objekata na parceli moguća je samo u zadnjem dijelu parcele.

Broj mjesta za parkiranje vozila se određuje po principu:
stanovanje 1 stan = 1,1 PM

Ogradjivanje

Parcele objekata individualnog stanovanja se mogu ogradjivati prema sljedećim pravilima:

Ka bočnom susjedu i zadnjoj granici, parcele se mogu ogradjivati živom ogradom do visine od 1.80m.

Ka regulaciji, parcele se mogu ogradjivati živom ili transparentnom ogradom maksimalne visine 1.8m ili zidanom ogradom do visine od 0.90 m (računajući od kote terena ispred) sa transparentnim dijelom do visine od 1.8m.

Ograde na uglu raskrsnica ne mogu biti više od 0.90 m računajući od kote trotoara, zbog zaštite vizuelne preglednosti raskrsnice.

Ograda se postavlja na regulacionu liniju prema protokolu regulacije, i to tako da ograda, stubovi ograde i kapija budu na parceli koja se ogradjuje. Vrata i kapije na uličnoj ogradi ne mogu se otvarati izvan regulacione linije.

Analitički podaci

PLANIRANI KAPACITETI													
BROJ ZONE	BROJ BLOKA	BROJ PARCELE	NAMENA PARCELE	POV. PARCELE	P OBJEKTA	BROJ ETAŽA	BRGP STANOVANJA	BRGP DELATNOSTI	BRGP UKUPNO	BROJ STANOVA	BROJ STANOVNIKA	BROJ ZAPOSLENIH	BROJ KORISNIKA
5a	6	IS		m2	m2		m2	m2	m2				
				525	184	2,5	460		460	3	11		
5a-6													0,35

Za urbanističku parcelu 5a – 6 planirana površina pod objektom je 180m².

Planirana BRGP 460m², od čega BRGP stanovanja 460.

Prema analitičkim podacima planirana spratnost objekta do P+1+Pk.

Planirana zauzetost parcele 0,35.

Površina pod objektom

Podatak predstavlja bruto površinu pod objektima na parceli i izražen je u m².

- predvrt ograditi živom ogradom (*Prunus laurocerassus*, *Ligustrum ovalifolium*, *Pittosporum tobira*, *Laurus nobilis*, *Arbutus unedo*, *Cupressocyparis leylandii*, *Thuja occidentalis* 'Columna')
- preporučuje se podizanje visokih živih ograda tzv. 'zelenog zida' od gusto posađenog i pravilno orezanog drveća ili visokog žbuna
- za zasjenu koristiti pergole sa dekorativnim puzavicama (*Tecoma radicans*, *Wisteria sinensis*, *Parthenocissus tricuspidata*, *P. quinquefolia*, *Hedera helix* 'Variegata', *Lonicera caprifolia*, *L. Implexa*, *Rhynchospermum jasminoides* i sl.)
- satelitske antene, rashladne uređaje i sl. zakloniti od pogleda adekvatnim pejzažnim riješenjem

Uređenje terena

Sastavni dio projektne dokumentacije je i projekat uređenja terena za pripadajuću lokaciju. Istim će se definisati svi potrebni sadržaji koji obuhvataju: unutrašnje saobraćajne površine, hortikulturno uređenje sa urbanom opremom i mobilijarom.

Lokaciju nivelisati tako da se pristupnom saobraćajnicom i susjednim parcelama predstavlja prostornu cjelinu, uz uslova da projektovani nagibi riješe pitanje odvodnjavanja površinskih voda prema ulici.

U okviru lokacija projektovati rasvjetu u skladu sa propisima.

Etapnost realizacije

Objekat može biti i manjeg kapaciteta od datog, ili se može realizovati fazno do maksimalnih parametara.

Ostali uslovi

1. Proračune za objekat raditi na IX (deveti) stepen seizmičkog intenziteta po MCS skali. Projektom predvidjeti sve potrebne mjere zaštite od požara, kao i druge uslove za zaštitu od elementarnih nepogoda i tehničko-tehnoloških i drugih nesreća, u skladu sa vežećim propisima i od nadležnog organa pribaviti saglasnost na isti.
2. Ukoliko se planira djelatnost koja može imati značajni uticaj na životnu sredinu i zdravlje ljudi, potrebno je projekat uskladiti sa Zakonom o procjeni uticaja na životnu sredinu odnosno pristupiti izradi Elaborata u skladu sa navedenim Zakonom.
3. Potrebno je omogućiti pristup licima smanjene pokretljivosti i licima sa invaliditetom u sve objekte koji svojom funkcijom podrazumijevaju prisustvo građana. Kroz objekte gdje je omogućen rad licima sa invaliditetom neophodno je obezbijediti uslove za njihovo nesmetano kretanje, rad i boravak, u skladu sa važećim zakonskim propisima.
4. Prije izrade tehničke dokumentacije investitor je obavezan, shodno članu 7 Zakona o geološkim istraživanjima („Sl.list RCG", broj 28/93, 27/94 i 26/07) izraditi Projekat o geološkim istraživanjima i obezbijediti Elaborat o rezultatima izvršenih geomehaničkih istraživanja tla za predmetnu lokaciju.
5. Područje Podgorice karakteriše submediteranska klima sa vrlo dugim, toplim i sušnim ljetima, a blagim i kišovitim zimama. Višegodišnjom analizom meteoroloških uslova utvrđeno je da Podgorica ima:
 - srednju godišnju temperaturu od 15,5°C (prosječno najhladniji mjesec je januar sa 5°C), a najtopliji jul sa 26,7°C),
 - 2450 sunčanih sati (102 dana), (najsunčaniji mjesec je juli, a najmanje sunčan mjesec je decembar),
 - srednji godišnji prosjek padavina od 169 mm (najveši u decembru 248 mm, najmanji u julu 42 mm),

Index spratnosti

Podatak označava maksimalnu spratnost objekta na parceli; svaka etaža se vrednuje sa 1,0 a potkrovlje i povučen sprat sa 0,5 - za individualno stanovanje kolektivno stanovanje.

Ukalkulisane su samo nadzemne etaže, sutereni objekata i podrumi nisu ušli u bilanse.

BRGP stanovanja

Podatak predstavlja ukupnu bruto razvijenu građevinsku površinu stambenog dijela objekta, izraženo u m².

BRGP djelatnosti i ostalo (sve što nije stanovanje)

Podatak predstavlja ukupnu bruto razvijenu građevinsku površinu dijela objekta sa djelatnostima, izraženo u m².

Ukupna BRGP (bruto razvijena građevinska površina), Podatak predstavlja ukupnu bruto razvijenu građevinsku površinu svih etaža objekta na parceli, izraženo u m².

Broj stanova i broj stanovnika, Ovi podaci su dobijeni na osnovu procjene bruto površine stana i prosječne veličine porodice.

Vrijednosti BGP, površina pod objektom i spratnosti iskazane u tabelama, Analitički podaci, su maksimalne vrijednosti, što znači da mogu biti i manje po potrebi investitora.

Konstruktivan sistem

Konstrukciju objekta racionalno prilagoditi arhitektonskom rješenju uz pridržavanje važećih propisa i pravilnika iz ove oblasti.

Rekonstrukcija izvesti nakon provjere statičke stabilnosti objekta i u cilju održavanja objekta.

Oblikovanje i arhitektura objekta

Treba da bude prilagodjen savremenom izrazu, uz upotrebu odgovarajućih materijala i tehnologija koji će pružiti maksimalan komfor stanovanja.

Dup-om planirani nagib krovnih ravni za individualne objekte iznosi max 28°.

Visina nazidka potkrovnne etaže iznosi najviše 1.5m računajući od kote poda potkrovnne etaže do tačke preloma krovne kosine. Nije dozvoljena izgradnja mansardnih krovova u vidu tzv. "kapa" sa prepustima.

Uslovi za racionalnu potrošnju energije

Na planu racionalizacije potrošnje energije predlažu se dvije osnovne mjere: štednja i korišćenje alternativnih, odnosno obnovljivih izvora energije.

Osnovna mjera štednje koju ovaj DUP predlaže je poboljšanje toplotne izolacije prostorija, koja u ljetnjem periodu ne dozvoljava pregrijavanje dok u zimskom zadržava toplotu. Osim odgovarajuće termoizolacije potrebno je voditi računa o adekvatnoj veličini otvora vodeći računa o mikroklimatskim uslovima ovog podneblja.

Klimatski uslovi Podgorice omogućuju korišćenje sunčeve energije, pogotovu u vidu pasivnog solarnog sistema.

Zelenilo uz individualno stanovanje

Prema grafičkom prilogu plana „Plan ozelenjavanja“(09)„, planirano je zelenilo uz individualno stanovanje: na način da se isto organizuju kao ukrasne površine na principu predvrta (prednji dio prema ulici) i vrta (zadnji dio).

Smjernice za uređenje:

- predvrt, kao nosioca reprezentativne funkcije, parterno urediti sa dekorativnim biljnim vrstama i njegovanim travnjakom, a vrt izolovati zasadima visokog rastinja od okolnih parcela
- u vrtu se mogu organizovati i manji zasadi voćnih vrsta

- prosječnu relativnu godišnju vlažnost vazduha 63,6% (max. vlažnost je u novembru 77,2%, a min. u julu 49,4%),
- dominantan sjeverni vjetar sa max. brzinom od 34,80 m/sec (123km/h), sa pritiskom od 75,7 kp/m², najčešće u zimskom periodu sa prosječno 20,8 dana,
- srednji vremenski period u kome je potrebno grijanje je od 10. novembra do 30. marta. Prije projektovanja navedene podatke potrebno je provjeriti i kompletirati od Republičkog hidrometeorološkog zavoda Podgorica.

6. Glavni projekat raditi u skladu sa ovim uslovima, uslovima javnih preduzeća za oblast infrastrukture, važećem Zakonu, vežećim tehničkim propisima, normativima i standardima za projektovanje, izgradnju i korišćenje ove vrste objekata, a na osnovu projektnog zadatka investitora.

Infrastruktura

7. Priključenje objekta na javnu saobraćajnu mrežu obezbijediti prema uslovima datim u grafičkom prilogu „Saobraćaj“ ovih uslova, u skladu sa propisima.

Kolski pristup urbanističkoj parceli omogućen je preko planirane saobraćajnice.

Parkiranje u granicama plana rešavano je u funkciji planiranih namena. Težilo se da svaki korisnik svoje potrebe za parkiranjem rešava u okviru svoje građevinske parcele.

Planirane kapacitete za parkiranje projektovati na bazi sledećih normativa: stanovanje 1 stan-1,1PM, djelatnosti na 50m² BRGP - 1 PM.

8. Projektovanje elektroenergetskih instalacija i napajanje predmetnog objekta električnom energijom izvesti prema grafičkom prilogu ovih uslova. Električne instalacije projektovati i izvesti u skladu sa vežećim propisima i standardima i na iste pribaviti saglasnost od nadležnog preduzeća. Mjesto i način priključenja objekta na elektroenergetsku mrežu odrediće nakon izrade projektne dokumentacije stručne službe CEDIS-a.

9. Instalacije vodovoda i kanalizacije projektovati u svemu prema važećim propisima i normativima za tu vrstu objekata, a priključiti ih na gradsku distributivnu mrežu prema uslovima d.o.o. "Vodovod i kanalizacija" - Podgorica.

U prilogu se daju trase postojećih i DUP-om planiranih vodova.

Projekat hidrotehničkih instalacija raditi u skladu sa važećim tehničkim propisima i normativima.

10. Priključenje predmetnog objekta na tk mrežu investitor će izvesti prema grafičkom prilogu ovih uslova. Tk instalacije projektovati i izvesti u skladu sa vežećim propisima i standardima i na iste pribaviti saglasnost od nadležnog preduzeća, Pravilnika o bližem saržaju i formi planskog dokumenta, kriterijuma namjena površina, elementima urbanističke regulacije i jedinstvenim grafičkim simbolima.

OBRADILA

Arh. Beti Radović, dipl.ing.

Beti Radović

Obrada grafičkih priloga,

Vlatko Mijatović, teh.

Vlatko Mijatović

PRILOZI:

- Grafički prilozi iz planskog dokumenta
- Tehnički uslovi u skladu sa posebnim propisima
- Listovi nepokretnosti i kopije katastarskog plana




Arh. Beti Radović, dipl.ing.

OVLAŠĆENO SLUŽBENO LICE

Crna Gora
Glavni Grad Podgorica
**Sekretarijat za planiranje prostora i
održivi razvoj**


Broj: 08-332/25-1266/1
Podgorica, 09.07.2025.godine

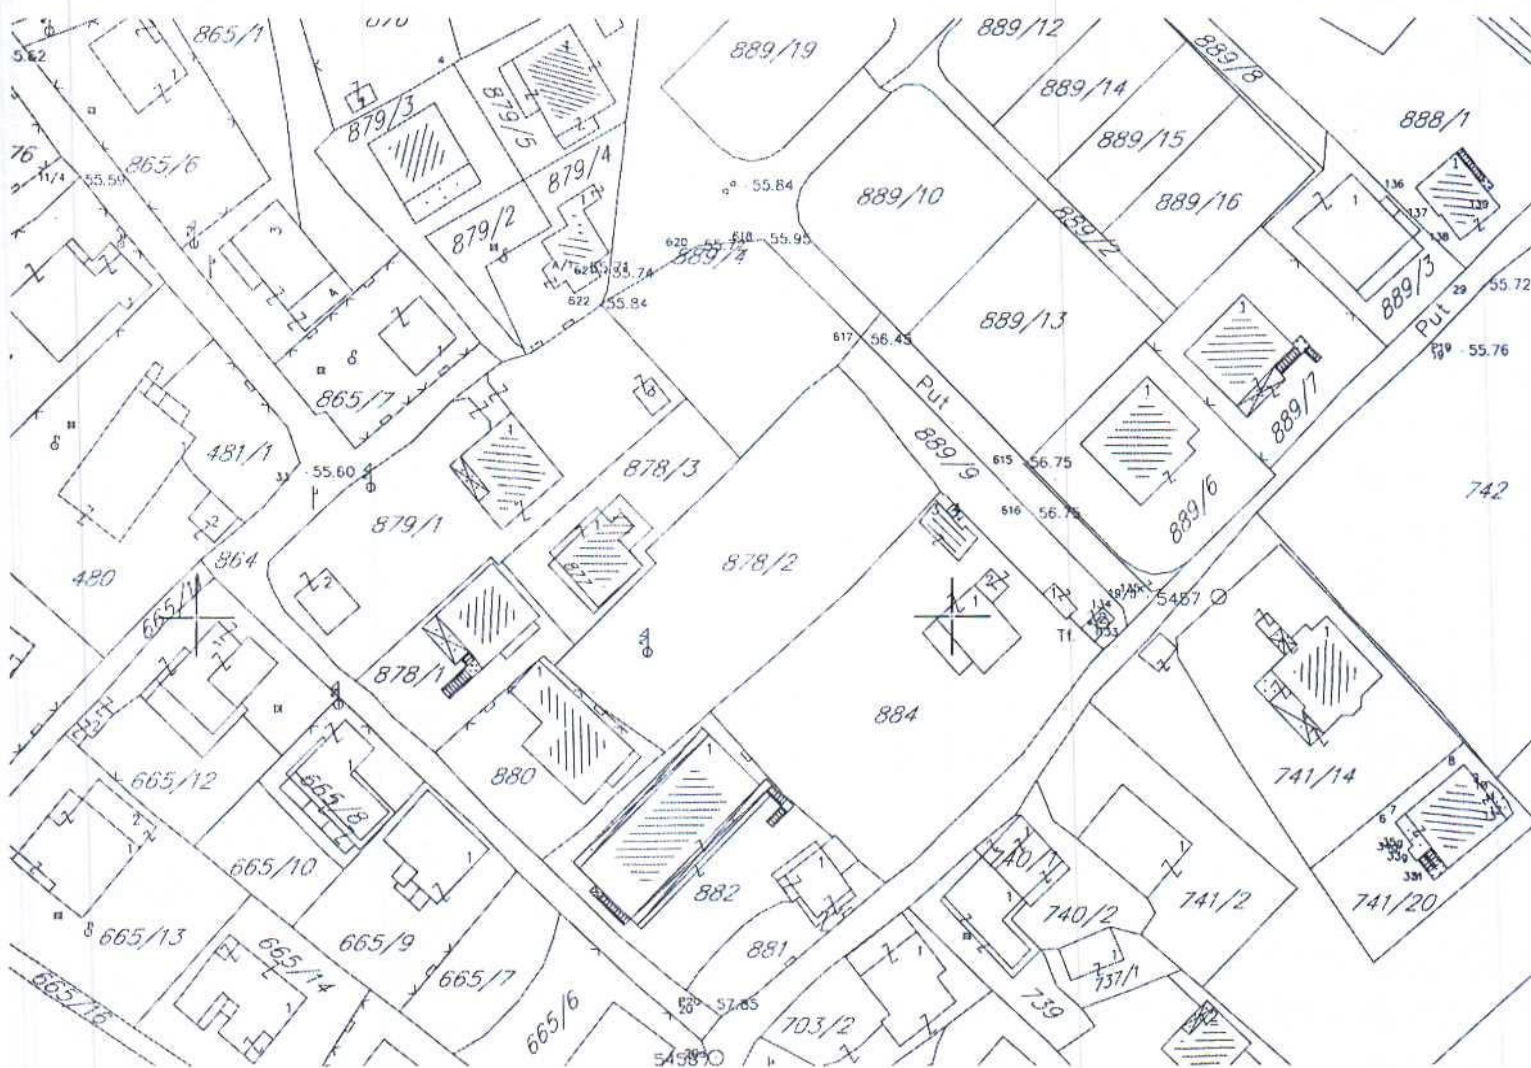

GRAFIČKI PRILOG –Geodetska podloga

Izvod iz DUP-a »Zagorič 3 i 4-zona 2« u Podgorici
Za urbanističku parcelu 5a-6,zona 5,blok 5a

01

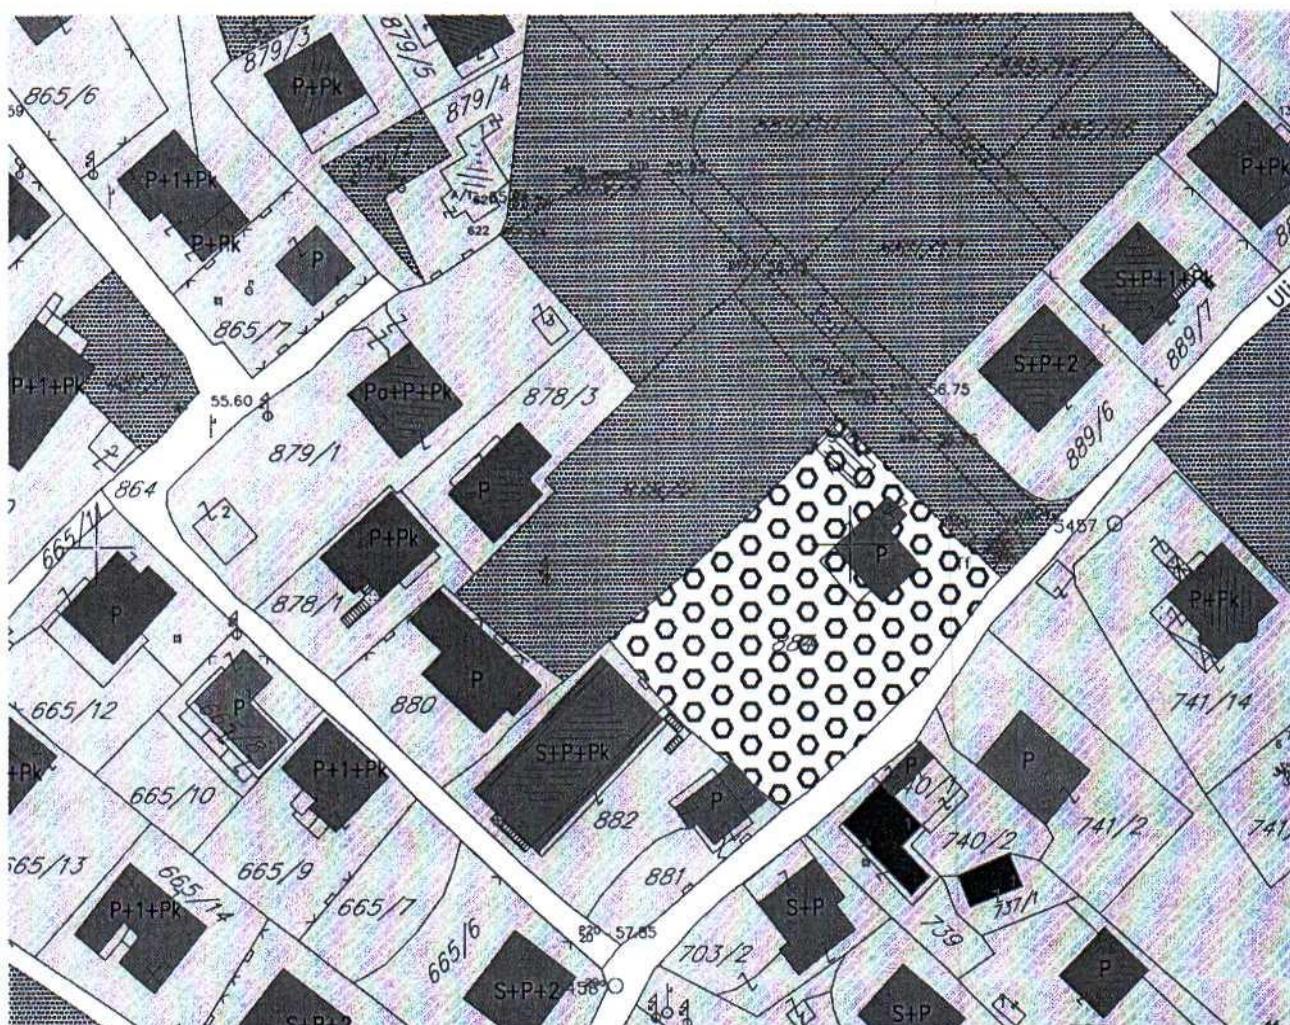


■ neurešene površine

GRAFIČKI PRILOG –Analiza postojećeg stanja

Izvod iz DUP-a »Zagorič 3 i 4-zona 2« u Podgorici
Za urbanističku parcelu 5a-6,zona 5,blok 5a


02

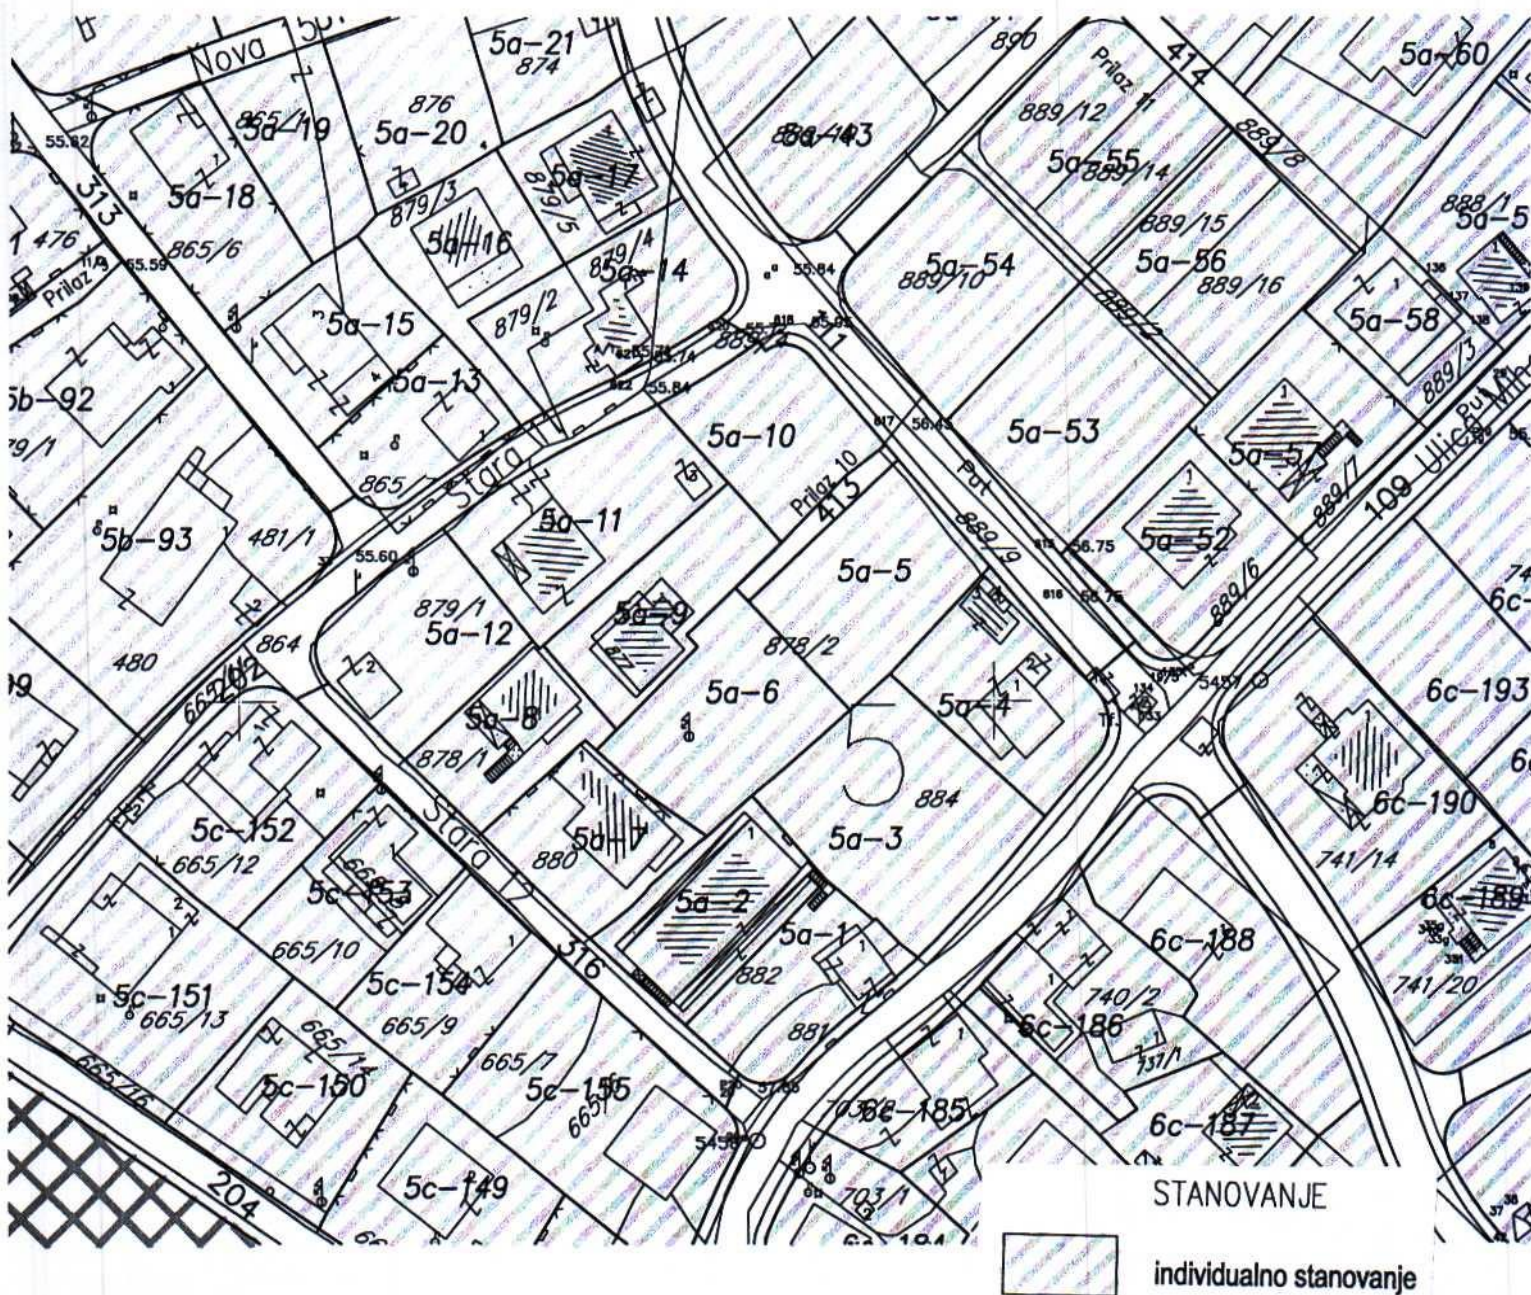

GRAFIČKI PRILOG –Plan namjene površina

Izvod iz DUP-a »Zagorič 3 i 4-zona 2« u Podgorici
Za urbanističku parcelu 5a-6,zona 5,blok 5a

03

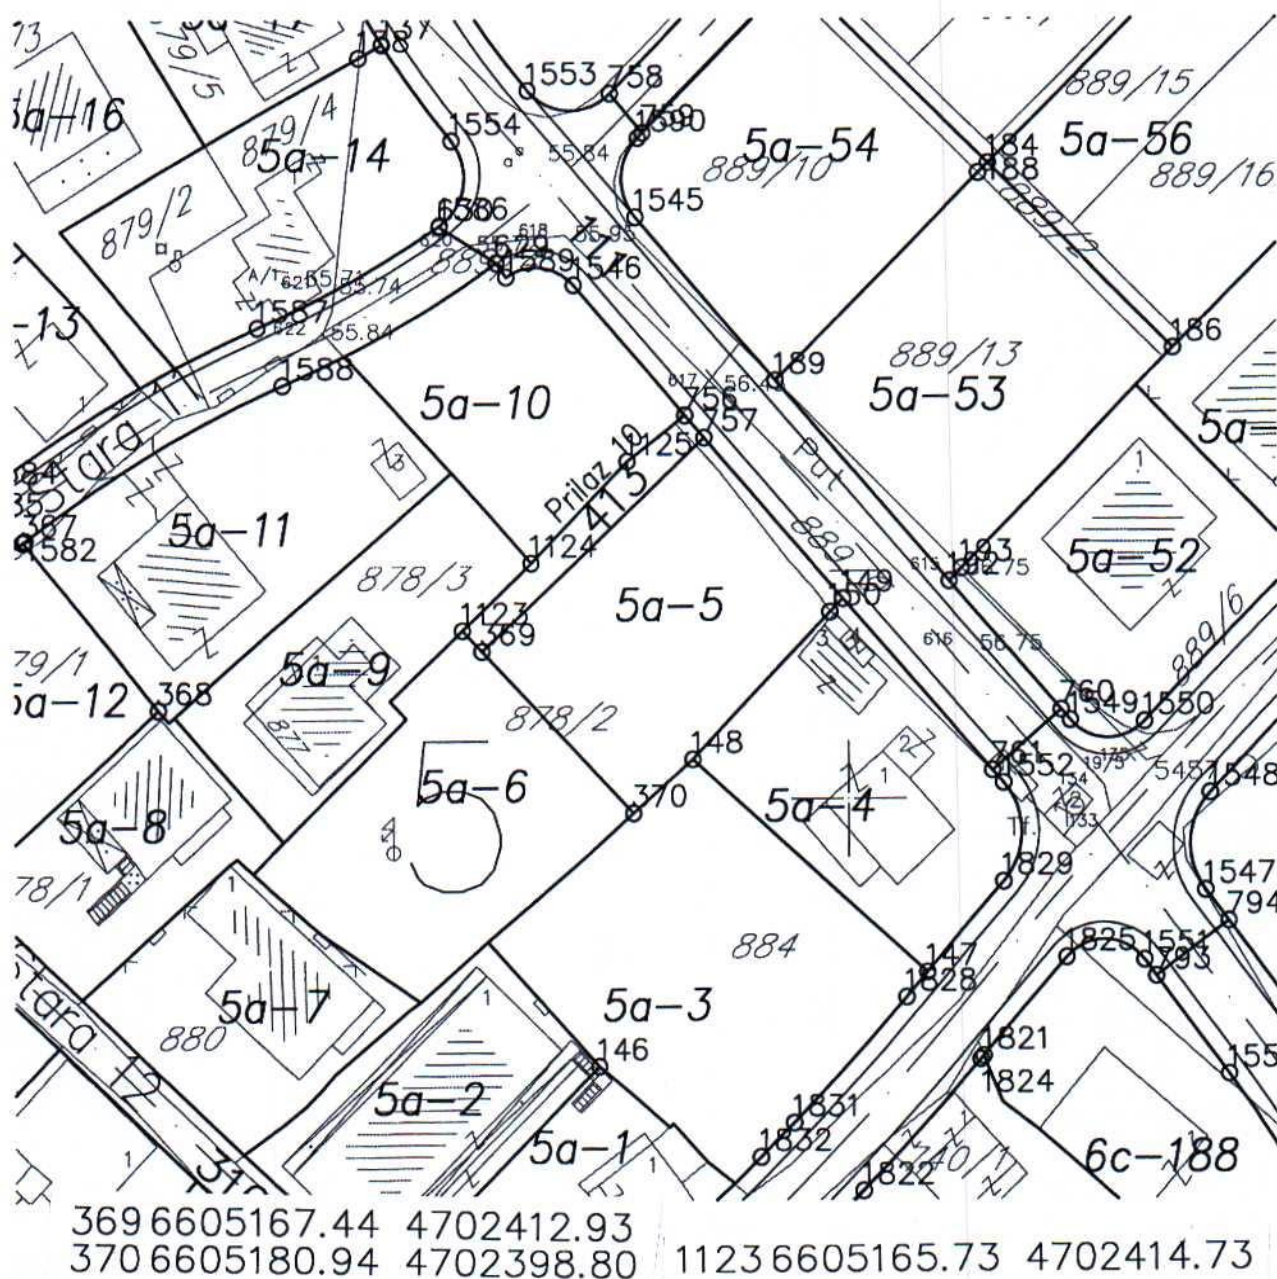


GRAFIČKI PRILOG –Plan parcelacije

Izvod iz DUP-a »Zagorič 3 i 4-zona 2« u Podgorici
Za urbanističku parcelu 5a-6,zona 5,blok 5a

04


Broj: 08-332/25-1266/1
Podgorica, 09.07.2025.godine

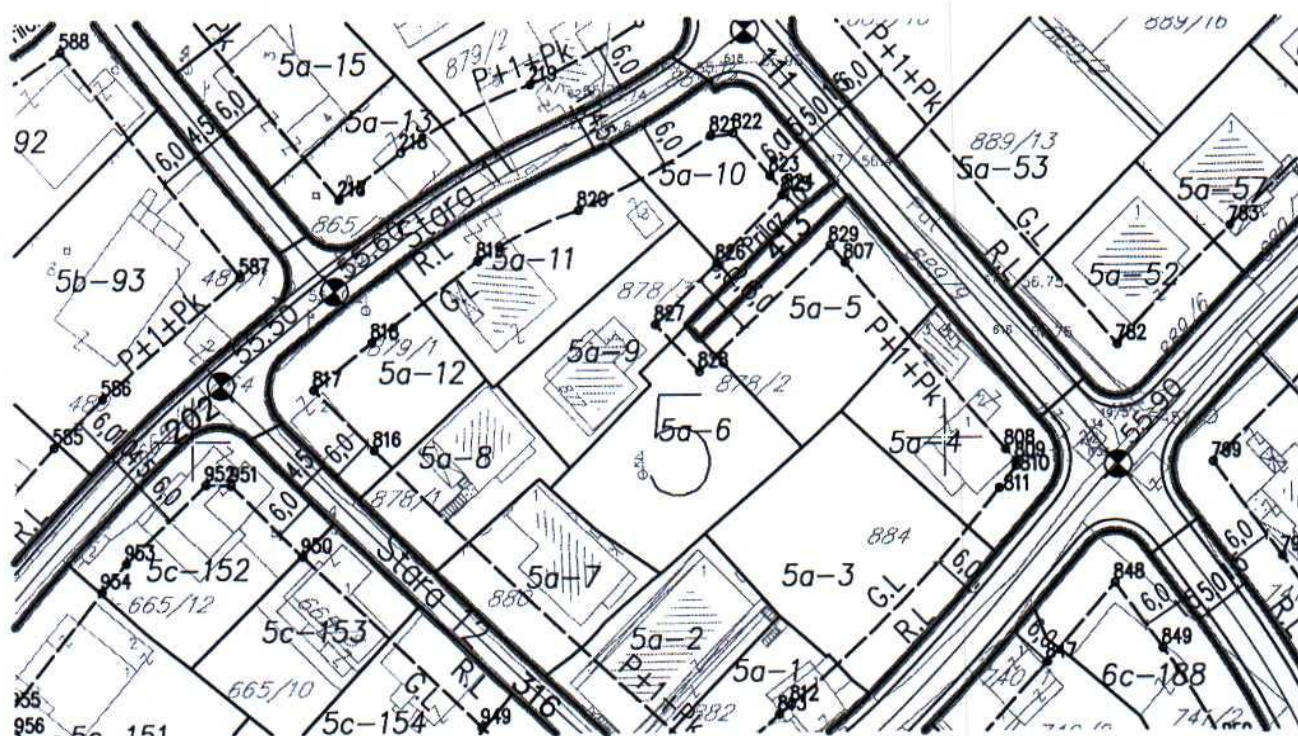

827 6605161.49 4702414.82
828 6605167.31 4702408.73

Izvod iz DUP-a »Zagorič 3 i 4-zona 2« u Podgorici
Za urbanističku parcelu 5a-6,zona 5,blok 5a

05

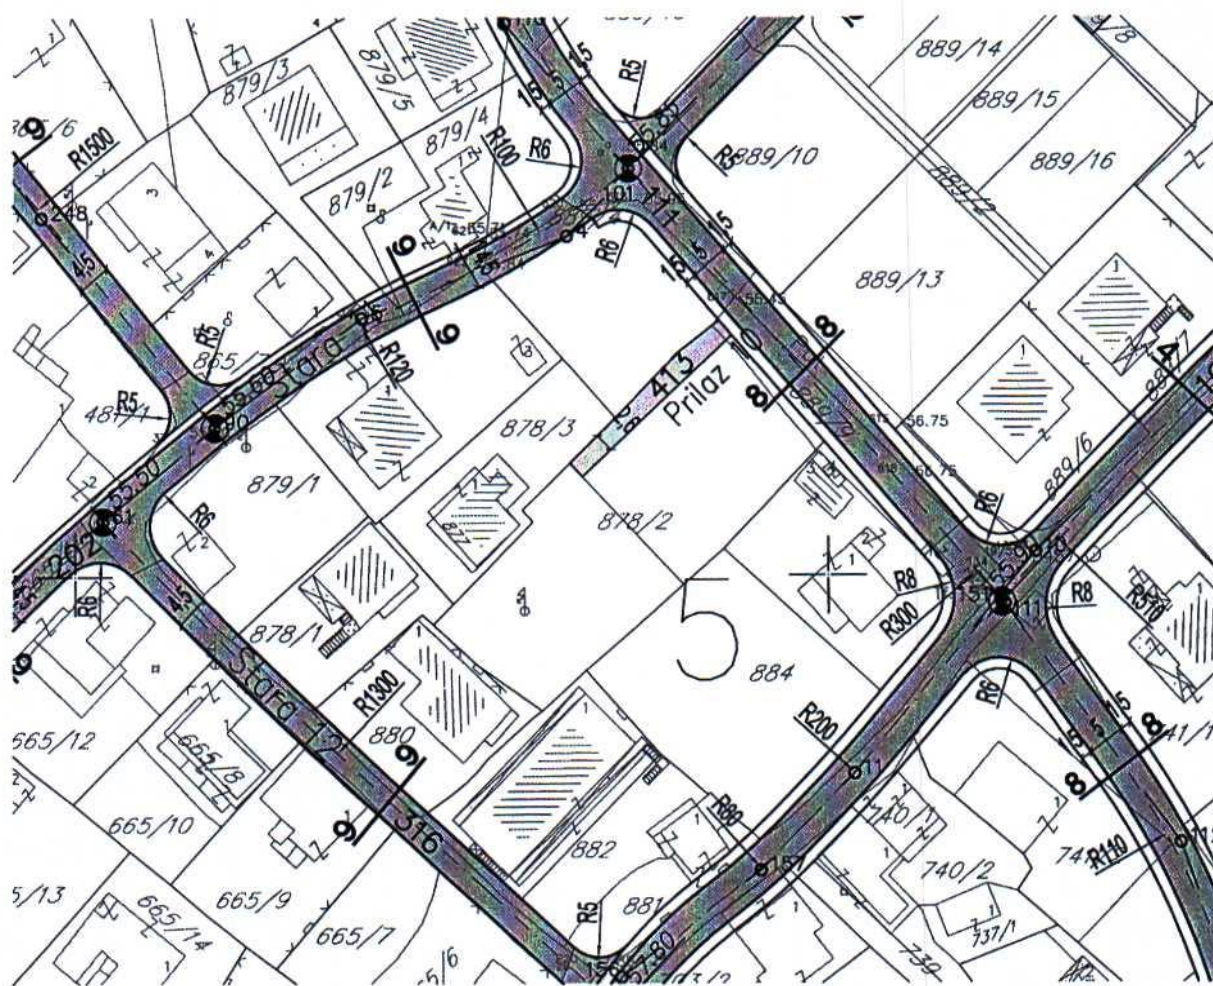

GRAFIČKI PRILOG –Plan saobraćaja

Izvod iz DUP-a »Zagorič 3 i 4-zona 2« u Podgorici
Za urbanističku parcelu 5a-6,zona 5,blok 5a

06



LEGENDA



granica plana



Trafostanica 10/0,4
kV



110 kV
kabal_novi
35 kV



kabal
35 kV
kabal_izmjesteni



10 kV
kabal
10 kV



kabal_izmjesteni
10 kV
kabal_novi





Granice Zona

GRAFIČKI PRILOG –Plan elektroenergetske mreže

Izvod iz DUP-a »Zagorič 3 i 4-zona 2« u Podgorici
Za urbanističku parcelu 5a-6,zona 5,blok 5a


07

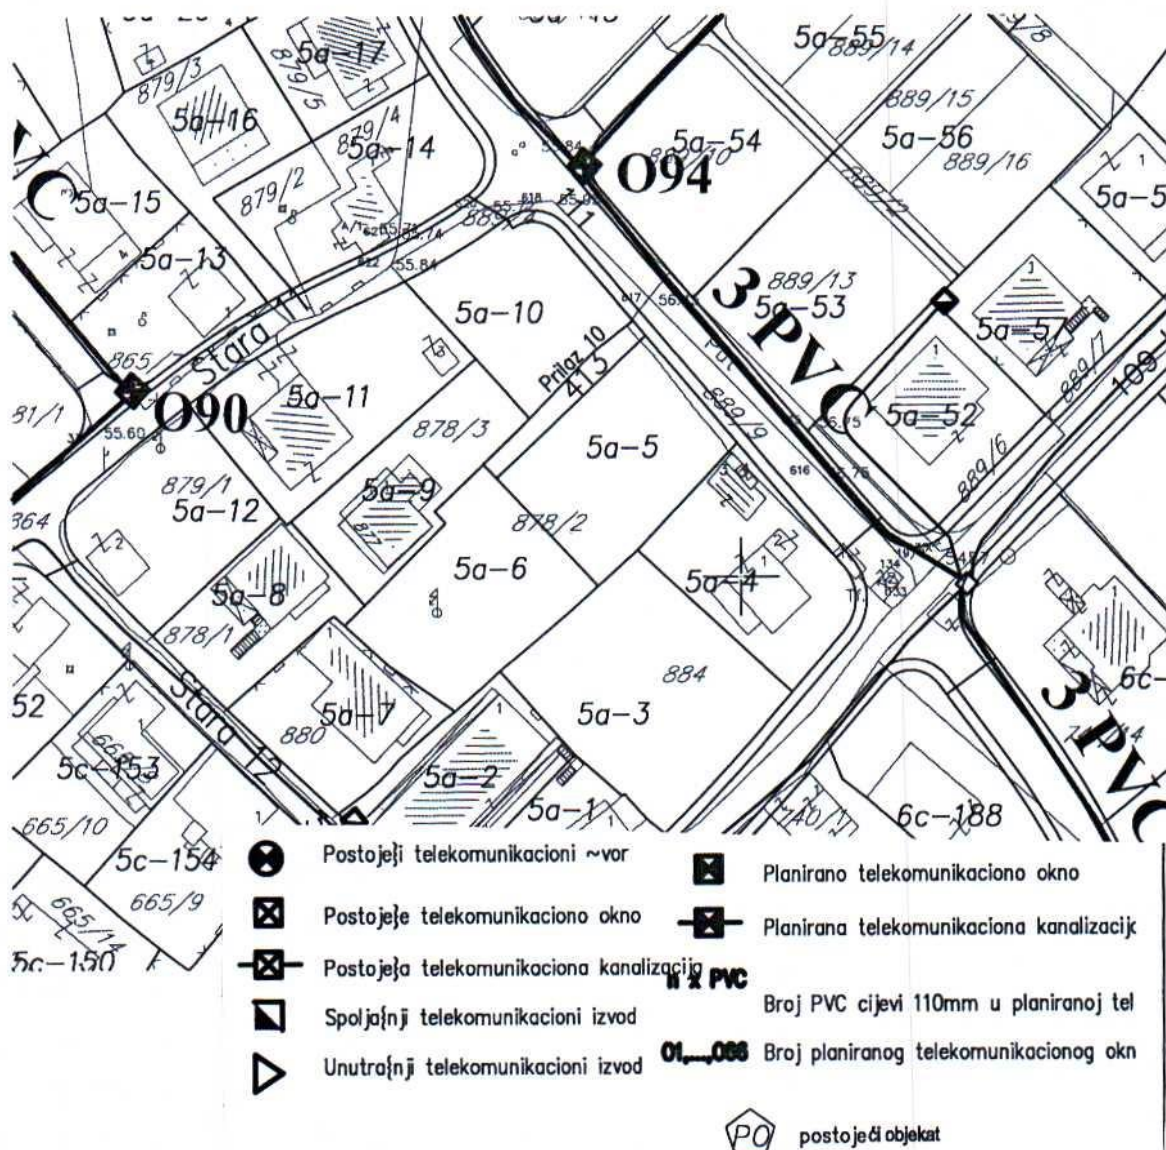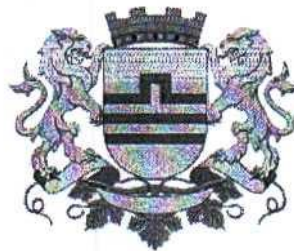

GRAFIČKI PRILOG –Plan tt instalacija

Izvod iz DUP-a »Zagorič 3 i 4-zona 2« u Podgorici
Za urbanističku parcelu 5a-6,zona 5,blok 5a

09

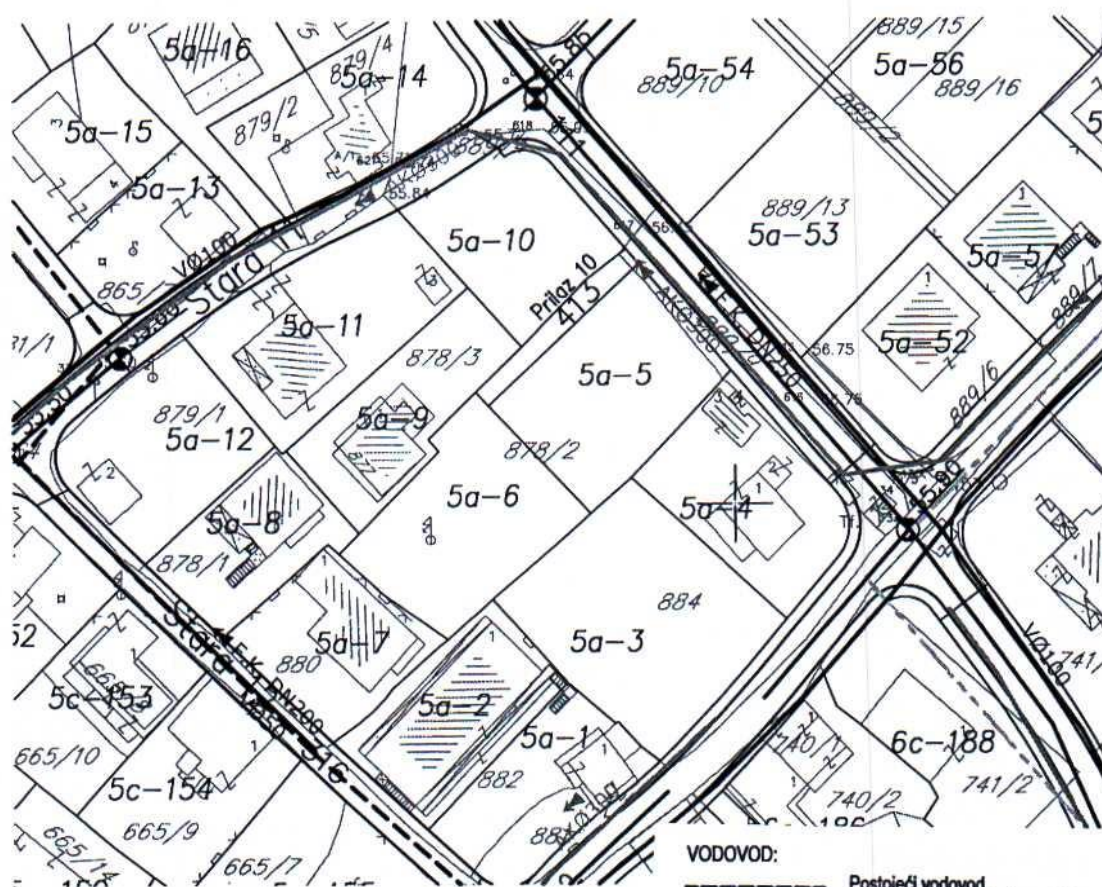

VODOVOD:

- Postojeći vodovod
- Postojeći vodovod koji se ukida
- Planirani vodovod

FEKALNA KANALIZACIJA:

- Postojeća fekalna kanalizacija
- Postojeća fekalna kanalizacija koja se ukida
- Planirana fekalna kanalizacija


ATMOSFERSKA KANALIZACIJA:

- Postojeća atmosferska kanalizacija
- Planirana atmosferska kanalizacija

GRAFIČKI PRILOG –Plan vodovoda i kanalizacije

Izvod iz DUP-a »Zagorič 3 i 4-zona 2« u Podgorici
Za urbanističku parcelu 5a-6,zona 5,blok 5a

08

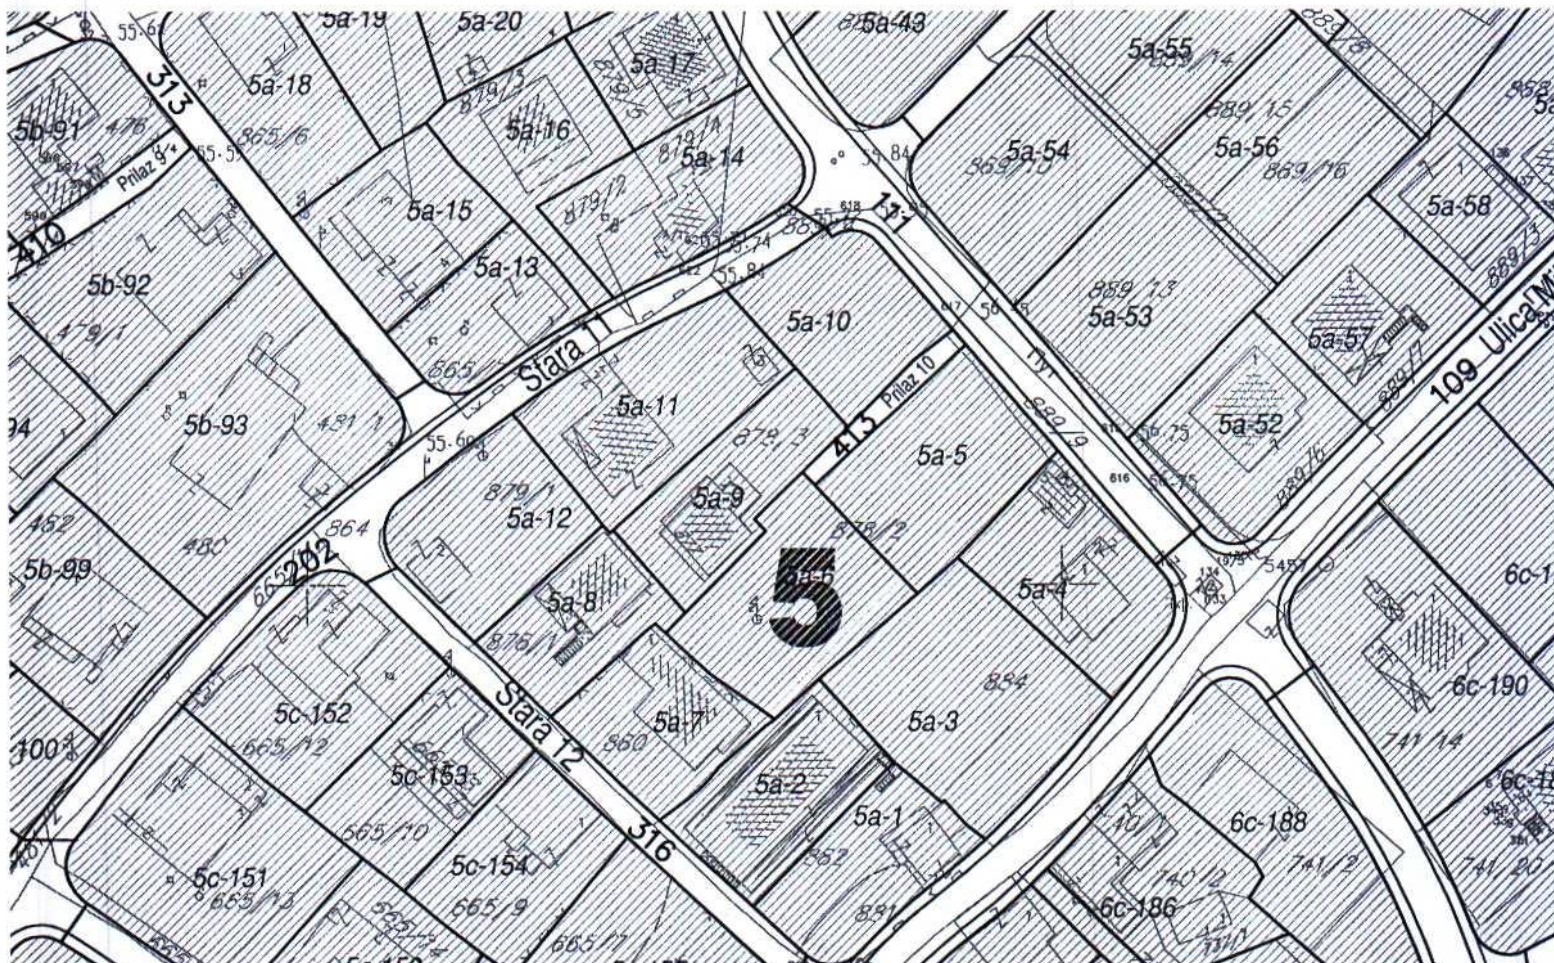

zelenilo uz individualno stanovanje

GRAFIČKI PRILOG –Plan zelenila

Izvod iz DUP-a »Zagorič 3 i 4-zona 2« u Podgorici
Za urbanističku parcelu 5a-6,zona 5,blok 5a

10



CRNA GORA

UPRAVA ZA NEKRETNINE

PODRUČNA JEDINICA
PODGORICA

Broj: 101-919-37090/2025

Datum: 11.07.2025

KO: PODGORICA II

Na osnovu člana 173 Zakona o državnom premjeru i katastru nepokretnosti ("Sl. list RCG" br. 29/07, "Sl. list CG" br. 73/10, 032/11, 040/11, 043/15, 037/17 i 17/18), postupajući po zahtjevu SEKRET ZA PLAN 101-917/25-3057, , za potrebe izdaje se

LIST NEPOKRETNOSTI 4274 - PREPIS

Podaci o parcelama									
Broj	Podbroj	Broj zgrade	Plan Skica	Datum upisa	Potes ili ulica i kućni broj	Način korišćenja Osnov sticanja	Bon. klasa	Površina m ²	Prihod
878	2		13 33		ZAGORIČ	Livada 3. klase ODRŽAJ, POKLON		1090	6.21
								1090	6.21

Podaci o vlasniku ili nosiocu			
Matični broj - ID broj	Naziv nosioca prava - adresa i mjesto	Prava	Obim prava
	POPOVIĆ SPASO IGOR	Svojina	1/1

Ne postoje tereti i ograničenja.

Naplata takse oslobođena na osnovu člana 154 Zakona o vanparničnom postupku ("Sl. list RCG" br.27/06 i "Sl. list CG" br. 20/15). Naplata naknade oslobođena je na osnovu člana 174 Zakona o državnom premjeru i katastru nepokretnosti ("Sl. list RCG" br. 29/07, "Sl. list CG" br. 73/10, 032/11, 040/11, 043/15, 037/17 i 017/18).







SPISAK PODNIJETIH ZAHTJEVA NA NEPOKRETNOSTIMA					
Br. parcele podbroj	Zgrada	Predmet	Datum i vrijeme	Podnosilac	Sadržina
	PD				
878/2		101-2-919-6795/1-2025	12.05.2025 11:50	NOTAR MILOŠEVIĆ NIKOLA	O POKLONU KO PG 2 LN 4274 PARC 878/2



Katastarska opština: **PODGORICA II**
 Broj lista nepokretnosti: 4274
 Broj plana: 14
 Parcela: 878/2

Razmjera 1: 1000

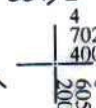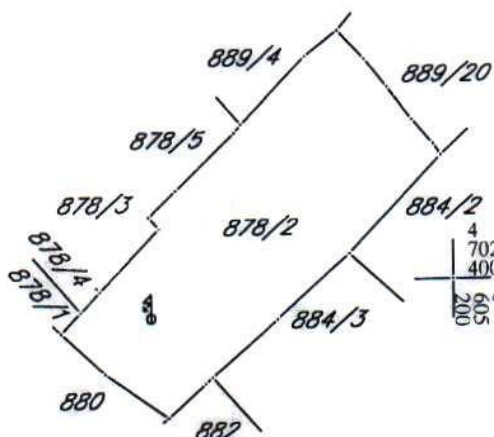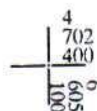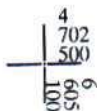

Obtadiol