

URBANISTIČKO - TEHNIČKI USLOVI

GLAVNI GRAD PODGORICA
SEKRETARIJAT ZA PLANIRANJE PROSTORA
I ODRŽIVI RAZVOJ
Broj: D 08-332/25-2180
Podgorica, 28.11.2025.godine



Crna Gora
Glavni grad Podgorica

SEKRETARIJAT ZA PLANIRANJE PROSTORA I ODRŽIVI RAZVOJ GLAVNI GRAD PODGORICA

na osnovu člana 143 Zakona o uređenju prostora ("Sl. list CG" br.19/25), a u vezi sa članom 74. Zakona o planiranju prostora i izgradnji objekata ("Sl.list CG" br.64/17, 44/18, 63/18,011/19, 082/20, 086/22, 004/23), Uredbe o povjeravanju dijela poslova Ministarstva ekologije, prostornog planiranja i urbanizma jedinicama lokalne samouprave ("Sl. list CG", br. 012/24), DUP-a "Murtovina", evidentiran u Registru planske dokumentacije Ministarstva prostornog planiranja, urbanizma i državne imovine podnijetog zahtjeva Agencije za izgradnju razvoj Podgorice, d.o.o. Podgorica, izdaje:

URBANISTIČKO-TEHNIČKE USLOVE

za izradu tehničke dokumentacije -

za izradu Glavnog projekta izgradnje Ulice Vukosava Božovića, u zahvatu DUP-a "Murtovina", u Podgorici.

PODNOŠILAC ZAHTJEVA:

Agencija za izgradnju i razvoj
Podgorice, d.o.o. Podgorica

1 POSTOJEĆE STANJE

Uvidom u priloženu dokumentaciju i planske smjernice može se konstatovati da saobraćajnica nije izgrađena shodno planskim smjernicama.

2 PLANIRANO STANJE

2.1. Namjena parcele odnosno lokacije

Ulica Vukosave Božović u zahvatu DUP-a "Murtovina" u Podgorici, koja je predmet UTU -a, markirana je na graf. prilogu "Saobraćaj".

Saobraćajnica pripada mreži sekundarnih ulica. Sekundarni dio mreže predložen je tako da, dopunjujući primarni sistem mreže, obezbjeđuje pristupačnost do svake parcele.

Prilikom nivelisanja saobraćajnica potrebno je uzeti u obzir specifičnost terena. Obzirom da se radi o relativno ravnom terenu prilikom projektovanje je potrebno predvidjeti min. nagibe kako bi se obezbjedilo efikasno odvodnjavanje. Podužne nagibe ne treba planirati ispod 0.3%, dok posebnu pažnju treba posvetiti poprečnom odvođenju voda, odnosno na dužine nultih nagiba pri vitoperenju kolovoza. Maksimalni podužni nagibi su 15%.

Zastori kolskih saobraćajnica su od asfalta, trotoara i samostalnih pješačkih staza od asfalta, kamena, betona, granita i sl. tj. od elemenata izrađenih od pomenutih materijala, a planirana parking mjesta su od raster elemenata beton - trava i behaton elemenata, ili od

	asfalta. Sve saobraćajnice treba da budu opremljene rasvjetom i odgovarajućom saobraćajnom signalizacijom. Planirane saobraćajnice definisane su koordinatama tjemena i centara raskrsnica, a u grafičkom prilogu dati su njihovi poprečni presjeci. Obzirom da je geodetska podloga razmjere R 1:1000, što ne daje mogućnost preciznog određivanja visinskih kota, ovim planom su orijentaciono definisane kote raskrsnica. Nakon snimanja geodetske podloge za potrebe izrade glavnih projekata ovih saobraćajnica, biće precizno definisane visinske kote, zavisno od kota postojećih i planiranih objekata kao i uklapanja u postojeće stanje. Mjerodavni minimalni radijusi desnih skretanja, poprečni presjeci sa smjerovima i određeni detalji prikazani su na grafičkim priložima. U grafičkom prilogu dat je predlog mogućih lokacija niša za smještaj kontejnera. Lokacija sa potrebnim brojem kontejnera za separatan odlaganje otpada kroz Glavni projekat saobraćajnice će se odrediti na osnovu trenutnih i budućih potreba stanovnika, mogućnosti prilaza specijalnog vozila za pražnjenje otpada, blizine objekata i ispunjavanja uslova bezbjednosti saobraćaja, a u saradnji sa nadležnim organima lokalne uprave Glavnog grada Podgorice. Kontejnerski boksovi predstavljaju 3 zida zidana betonskom opekom ili od nekog drugog materijala. Zidovi su povezani tako da imaju oblik ćiriličnog slova "П" širine 1.4m i visine 1.2m i dužine prilagođene broju kontejnera (za jedan kontejner predviđena je širina 1.6m što znači da bi dužina za kontejnerski boks sa 5 kontejnera bila 8m). Dimenzije kontejnerskog boksa su prilagođene dimenzijama kontejnera rađenih u skladu sa standardima. Prostor oko boksa oplemeniti zelenilom, gdje god je to moguće. Odlaganje otpada je moguće riješiti i postavljanjem podzemnih kontejnera. Napomena: Prilikom izrade glavnih projekata planiranih ulica, parkinga i pješačkih i biciklističkih staza, može doći do izvesnih korekcija u odnosu na zadate parametre u planu u cilju uklapanja u postojeće stanje i radi iznalaženja najboljih saobraćajnih rešenja.
2.2.	Pravila parcelacije, građevinska i regulaciona linija, odnos prema susjednim parcelama Prilikom izrade tehničke dokumentacije poštovati važeći Pravilnik o načinu izrade, sadržini i ovjeri tehničke dokumentacije za građenje objekta ("Službeni list Crne Gore", br. 053/25 od 29.05.2025). Članom 15 istog Pravilnika propisano je da tehnička dokumentacija sadrži grafički prikaz objekta na ažurnim katastarskim podlogama.
3	PREPORUKE ZA SMANJENJE UTICAJA I ZAŠTITU OD ZEMLJOTRESA, KAO I DRUGE USLOVE ZA ZAŠTITU OD ELEMENTARNIH NEPOGODA I TEHNIČKO-TEHNOLOŠKIH I DRUGIH NESREĆA Mjere zaštite od elementarnih nepogoda podrazumijevaju preventivne mjere kojima se sprečava ili ublažava dejstvo elementarnih nepogoda: ☐ Prirodne nepogode (zemljotres, požari, klizanje tla, vjetrovi); ☐ Nepogode izazvane djelovanjem čovjeka (havarije industrijskih postrojenja, požari velikih razmjera, eksplozije i dr.); ☐ Drugi oblik opšte opasnosti (tehničko-tehnološke i medicinske katastrofe,

	smanjene pokretljivosti i lica sa invaliditetom ("Službeni list Crne Gore", br. 041/25 od 28.04.2025).
8	USLOVI ZA POSTAVLJANJE I GRADNJU POMOĆNIH OBJEKATA
	/
9	USLOVI ZA OBJEKTE KOJI MOGU UTICATI NA BEZBJEDNOST VAZDUŠNOG SAOBRAĆAJA
	/
10	USLOVI ZA OBJEKTE KOJI MOGU UTICATI NA PROMJENE U VODNOM REŽIMU
	/
11	MOGUĆNOST FAZNOG GRAĐENJA OBJEKTA
	/
12	USLOVI ZA PRIKLJUČENJE NA INFRASTRUKTURU
12.1.	Uslovi priključenja na elektroenergetsku infrastrukturu
	Detaljne podatke o elektroenergetskoj infrastrukturi potrebno je preuzeti iz tekstualnog dijela Detaljnog urbanističkog plana "Murtovina", koji je dostupan na internet stranici Registra planske dokumentacije: https://lamp.gov.me/PlanningDocument/Map, koju vodi Ministarstvo prostornog planiranja, urbanizma i državne imovine Tehničku dokumentaciju u dijelu elektroenergetskih instalacija potrebno je izraditi u skladu sa planom elektroenergetske infrastrukture, važećim tehničkim propisima i normativima. Prilikom izrade tehničke dokumentacije za fazu elektroenergetske infrastrukture potrebno je poštovati regulative, standarde i normative, te pribaviti saglasnost nadležnog preduzeća. Mjesto i način priključenja objekta na elektroenergetsku mrežu odrediće se nakon izrade tehničke dokumentacije stručne službe CEDIS-a. Prilikom izrade tehničke dokumentacije potrebno je poštovati sljedeće preporuke EPCG: - Tehnička preporuka za priključke potrošača na niskonaponsku mrežu TP-2 (II dopunjeno izdanje) - Tehnička preporuka – Tipizacija mjernih mjesta - Uputstvo i tehnički uslovi za izbor i ugradnju ograničavanja strujnoj opterećenja - Tehnička preporuka TP-1b – Distributivna transformatorska stanica DTS-EPCG 10/0.4kV Javnu rasvjetu projektovati u skladu sa Preporukama za projektovanje, izvođenje i održavanje javne rasvjete na području Glavnog grada – Podgorica.
12.2.	Uslovi priključenja na vodovodnu i kanalizacionu infrastrukturu
	Tehničku dokumentaciju u dijelu hidrotehničkih instalacija potrebno je izraditi u skladu sa planom hidrotehničke infrastrukture, važećim tehničkim propisima, normativima, i uslovima priključenja na vodovodnu i fekalnu kanalizacionu infrastrukturu, u skladu sa aktom preduzeća "Vodovod i kanalizacija" d.o.o. koji je sastavni dio ovih uslova. Detaljne podatke o hidrotehničkoj infrastrukturnoj mreži i smjernicama za sprovođenje plana u dijelu hidrotehničke (vodovodna, fekalna i atmosferska kanalizacija) potrebno je preuzeti iz tekstualnog dijela Detaljnog urbanističkog plana "Murtovina", koji je

	dostupan na internet stranici Registra planske dokumentacije: https://lamp.gov.me/PlanningDocument/Map, koju vodi Ministarstvo prostornog planiranja, urbanizma i državne imovine Instalacije vodovoda i kanalizacije projektovati u svemu prema važećim propisima i normama za tu vrstu objekata, a priključiti ih na gradsku infrastrukturu prema uslovima nadležnog organa koji su sastavni dio ovih UTU –a .
12.3.	Uslovi priključenja na saobraćajnu infrastrukturu Kontaktna zona predmetne lokacije detaljno je planski razradjena važećim DUP-om koji je definisao regulacione elemente obodnih javnih saobraćajnica i način priključenja na saobraćajnu infrastrukturu. Saobraćajnu infrastrukturu projektovati u svemu prema važećim propisima i normama za tu vrstu objekata. NAPOMENA Tekstualni i grafički dio Detaljnog urbanističkog plana "Murtovina", u kojem su detaljno propisani način izgradnje i uslovi za priključenje na infrastrukturnu mrežu na nivou planskog dokumenta, dostupni su u Registru važeće planske dokumentacije na sljedećoj adresi:https://lamp.gov.me/PlanningDocument/Map, kojeg vodi Ministarstvo prostornog planiranja, urbanizma i državne imovine
12.4.	Uslovi priključenja na elektronsko komunikacionu infrastrukturu - sajt na kome se nalaze relevantni propisi u skladu sa kojim se obavlja izrada tehničke dokumentacije http:// www.ekip.me/regulativa/; - sajt na kome Agencija objavljuje podatke o postojećem stanju elektronske komunikacione infrastrukture http://ekinfrastuktura.ekip.me/ekip.me kao i adresu web portala http://ekinfrastuktura.ekip.me/ekip/login.jsp preko koga sve zainteresovane strane od Agencije za telekomunikacije i poštansku djelatnost mogu da zatraže otvaranje korisničkog naloga, kako bi pristupili georeferenciranoj bazi podataka elektronske komunikacione infrastrukture. - Detaljne podatke o elektronsko komunikacionoj infrastrukturnoj mreži i smjernicama za sprovođenje plana u dijelu elektronsko komunikacione infrastrukture potrebno je preuzeti iz tekstualnog dijela Detaljnog urbanističkog plana "Murtovina", koji je dostupan na internet stranici Registra planske dokumentacije: https://lamp.gov.me/PlanningDocument/Map, koju vodi Ministarstvo prostornog planiranja, urbanizma i državne imovine
13.	POTREBA IZRADE GEODETSKIH, GEOLOŠKIH -GEOTEHNIČKIH, INŽENJERSKO-GEOLOŠKIH, HIDROGEOLOŠKIH, GEOMEHANIČKIH I SEIZMIČKIH) PODLOGA, KAO I VRŠENJA GEOTEHNIČKIH ISTRAŽNIH RADOVA I DRUGIH ISPITIVANJA /
14.	POTREBA IZRADE URBANISTIČKOG PROJEKTA /
15.	NAPOMENA : Projektu dokumentaciju uraditi u skladu sa odredbama Zakona o izgradnji objekata (Sl. list CG 019/25) i Pravilnikom o načinu izrade, sadržini i ovjeri tehničke dokumentacije za građenje objekta ("Službeni list Crne Gore", br. 053/25 od 29.05.2025).

	DOSTAVLJENO: Podnosiocu zahtjeva, Ministarstvo prostornog planiranja, urbanizma i državne imovine a/a	
	 Damir Aljošević, spec.sci.arh. Obrađivač urbanističko-tehničkih uslova	  mr. Radmila Maljević, dipl.ing.saob. Rukovoditeljka Sektora
	PRILOZI	
	-Grafički prilozi iz planskog dokumenta - Tehnički uslovi "Vodovod i kanalizacija", d.o.o. Podgorica	

Crna Gora
Glavni Grad Podgorica
**Sekretarijat za planiranje prostora i
održivi razvoj**

Broj: 08-332/25-2180
Podgorica, 27.11. 2025.godine

Glavni grad Podgorica



GEO & ARH PROJEKT D.O.O. ul. Slobode 63/2 Podgorica damirjukovic@hotmail.com				
investitor:	"RZUP" A.D. Podgorica			
objekat i mjesto gradnje:	Detaljni urbanistički plan "MURTOVINA I MURTOVINA 1"	Kat. opština K.O. Doljani	tip objekta	br. objekta
projekat:				
crtič:	KATASTARSKO TOPOGRAFSKI PLAN			
izradio:	Damir Jukovic, dipl. ing. geod.		Opština	
snimio:	Damir Jukovic, dipl. ing. geod.		Podgorica	
geodetska situacija	razmjera:	1:1000	datum:	12. Oktobar 2016. X

	GRANICA OBUHVATA
	ASFALтни PUT
	MAKADAMSKI PUT
	SAHTE
	BETONSKI STUB
	BETONSKE OGRADE
	ZICANA OGRADA
	POSTOJEĆI OBJEKTI
	NOVI OBJEKTI


LEGENDA

	GRANICA ZAHVATA DUP-a
	GRANICA PLANSKE ZONE
	GRANICA KATASTARSKE PARCELE
	BROJ KATASTARSKE PARCELE


GRAFIČKI PRILOG – Katastarsko geodetska podloga
Izvod iz DUP-a „Murtovina” u Podgorici

1

presjek 15-15

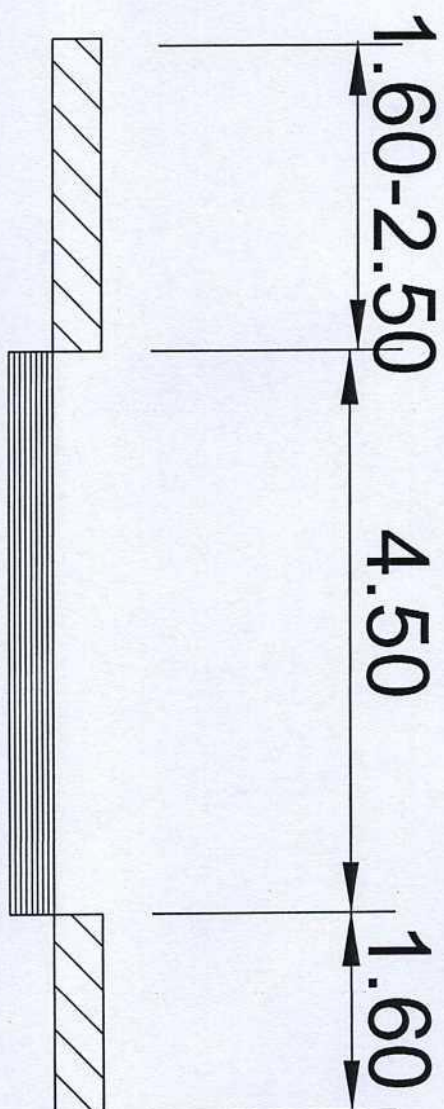


presjek 16-16

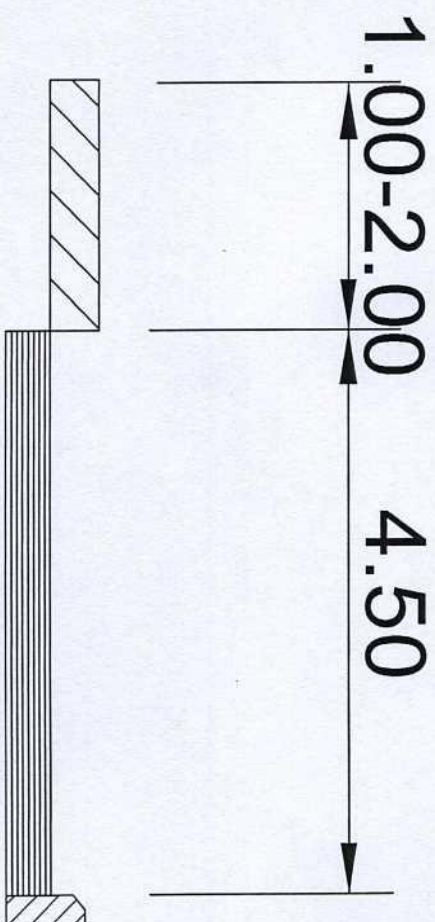

CRNA GORA
GLAVNI GRAD- PODGORICA
Sekretarijat za planiranje
prostora i održivi razvoj
Broj: 08-332/25-2180

DUP-a "Murtovina" Podgorica

Podnosilac zahtjeva :
Agencija za izgradnju i razvoj Podgorice d.o.o.

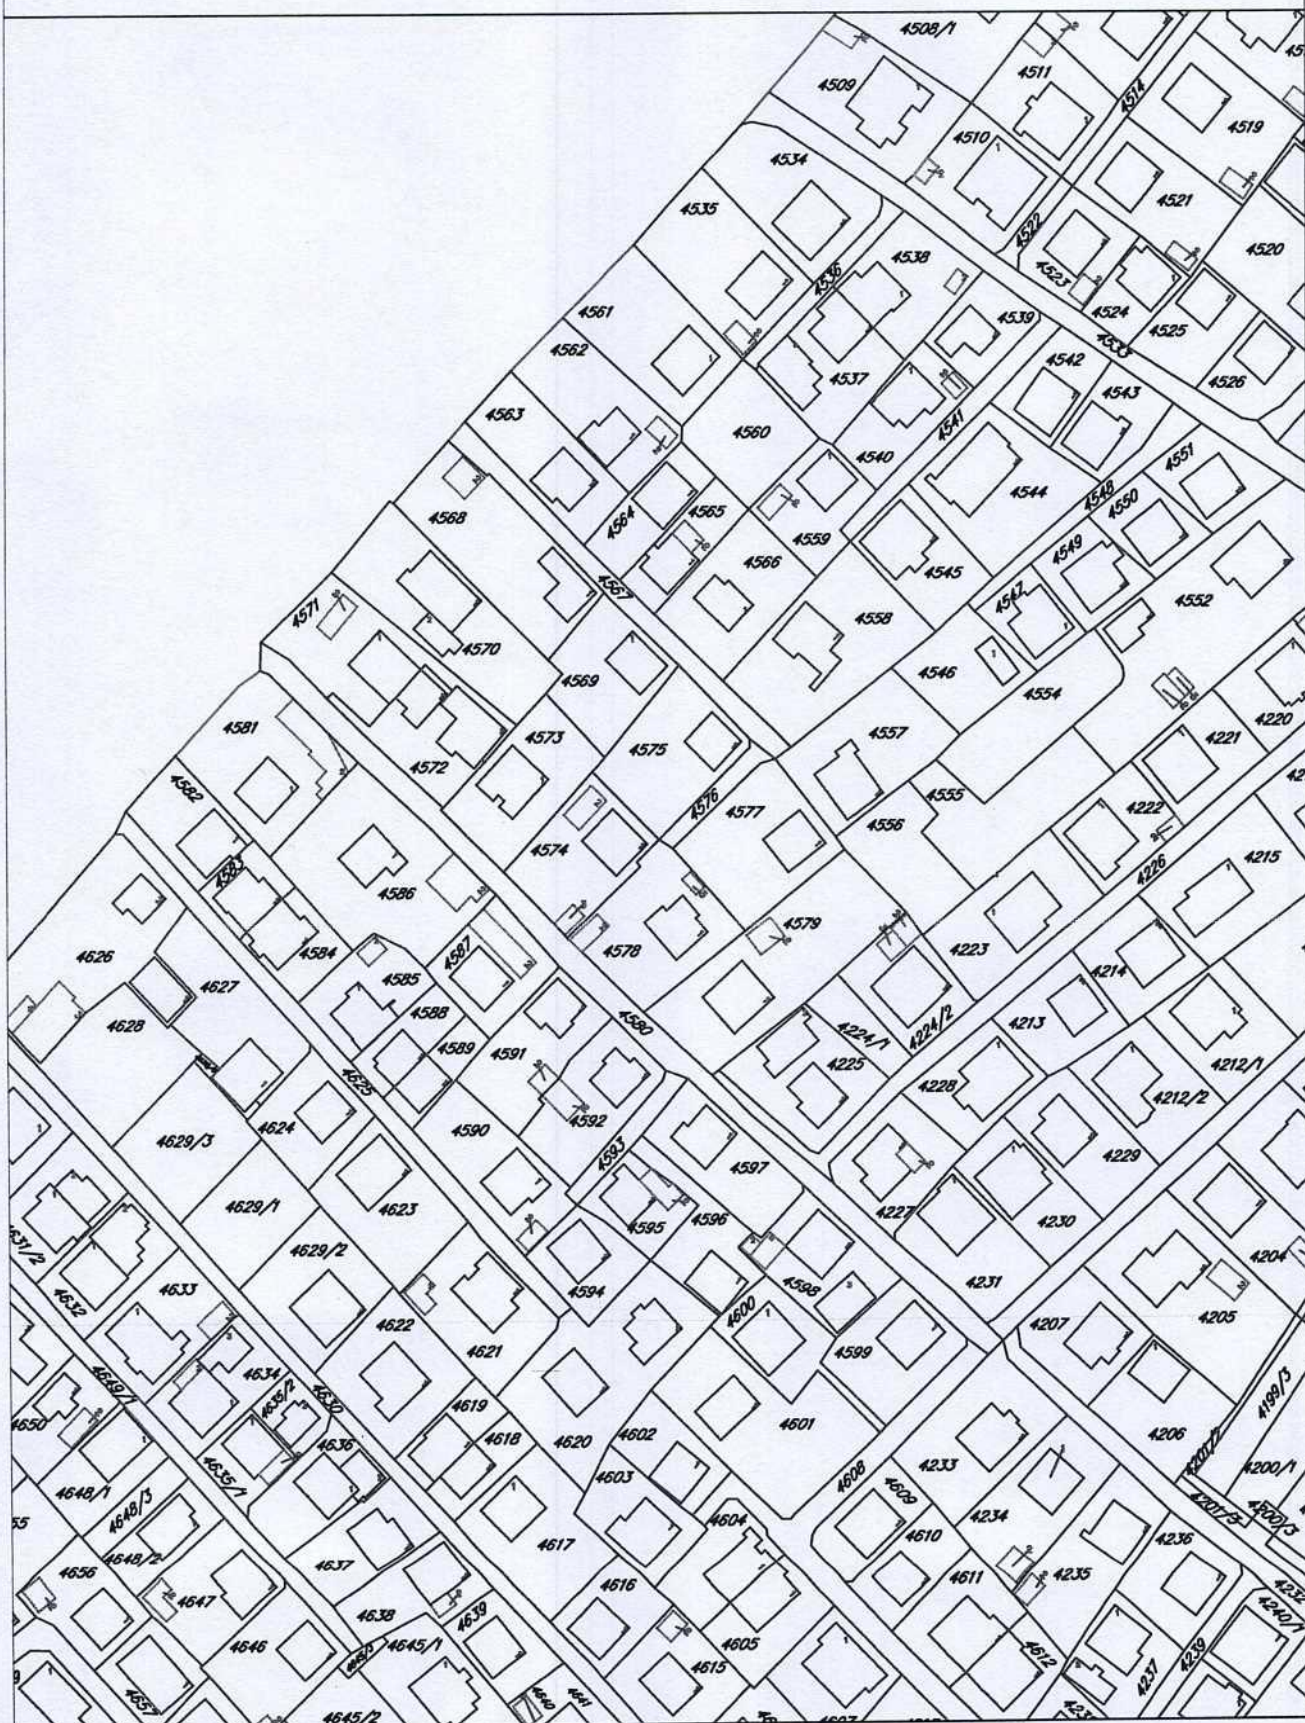

Geodetska podloga

prilog 1



LEGENDA



**POSTOJEĆA TRAFOSTANICA 10/0,4kV
koje se zadržavaju**



PLANIRANA TRAFOSTANICA 10/0,4kV



TRAFOSTANICA 10/0,4kV koja se izmijesta



POSTOJEĆI 10kV kabal



PLANIRANI 10kV KABAL



OZNAKE i GRANICE TRAFOREONA



GRANICA ZAŠTITE DALEKOVODA




LEGENDA

-  vodovod postojeći
-  vodovod planirani
-  vodovod višeg reda postojeći
-  fekalna kanalizacija
-  fekalna kanalizacija višeg reda
-  fekalna kanalizacija planirana
-  atmosferska kanalizacija postojeća
-  planirana atmosferska kanalizacija
-  zacijevljen kanal ispod pješačke površine

CRNA GORA
GLAVNI GRAD- PODGORICA
Sekretarijat za planiranje
prostora i održivi razvoj
Broj: 08-332/25-2180

DUP-a "Murtovina" Podgorica

Podnosilac zahtjeva :
Agencija za izgradnju i razvoj Podgorice d.o.o.

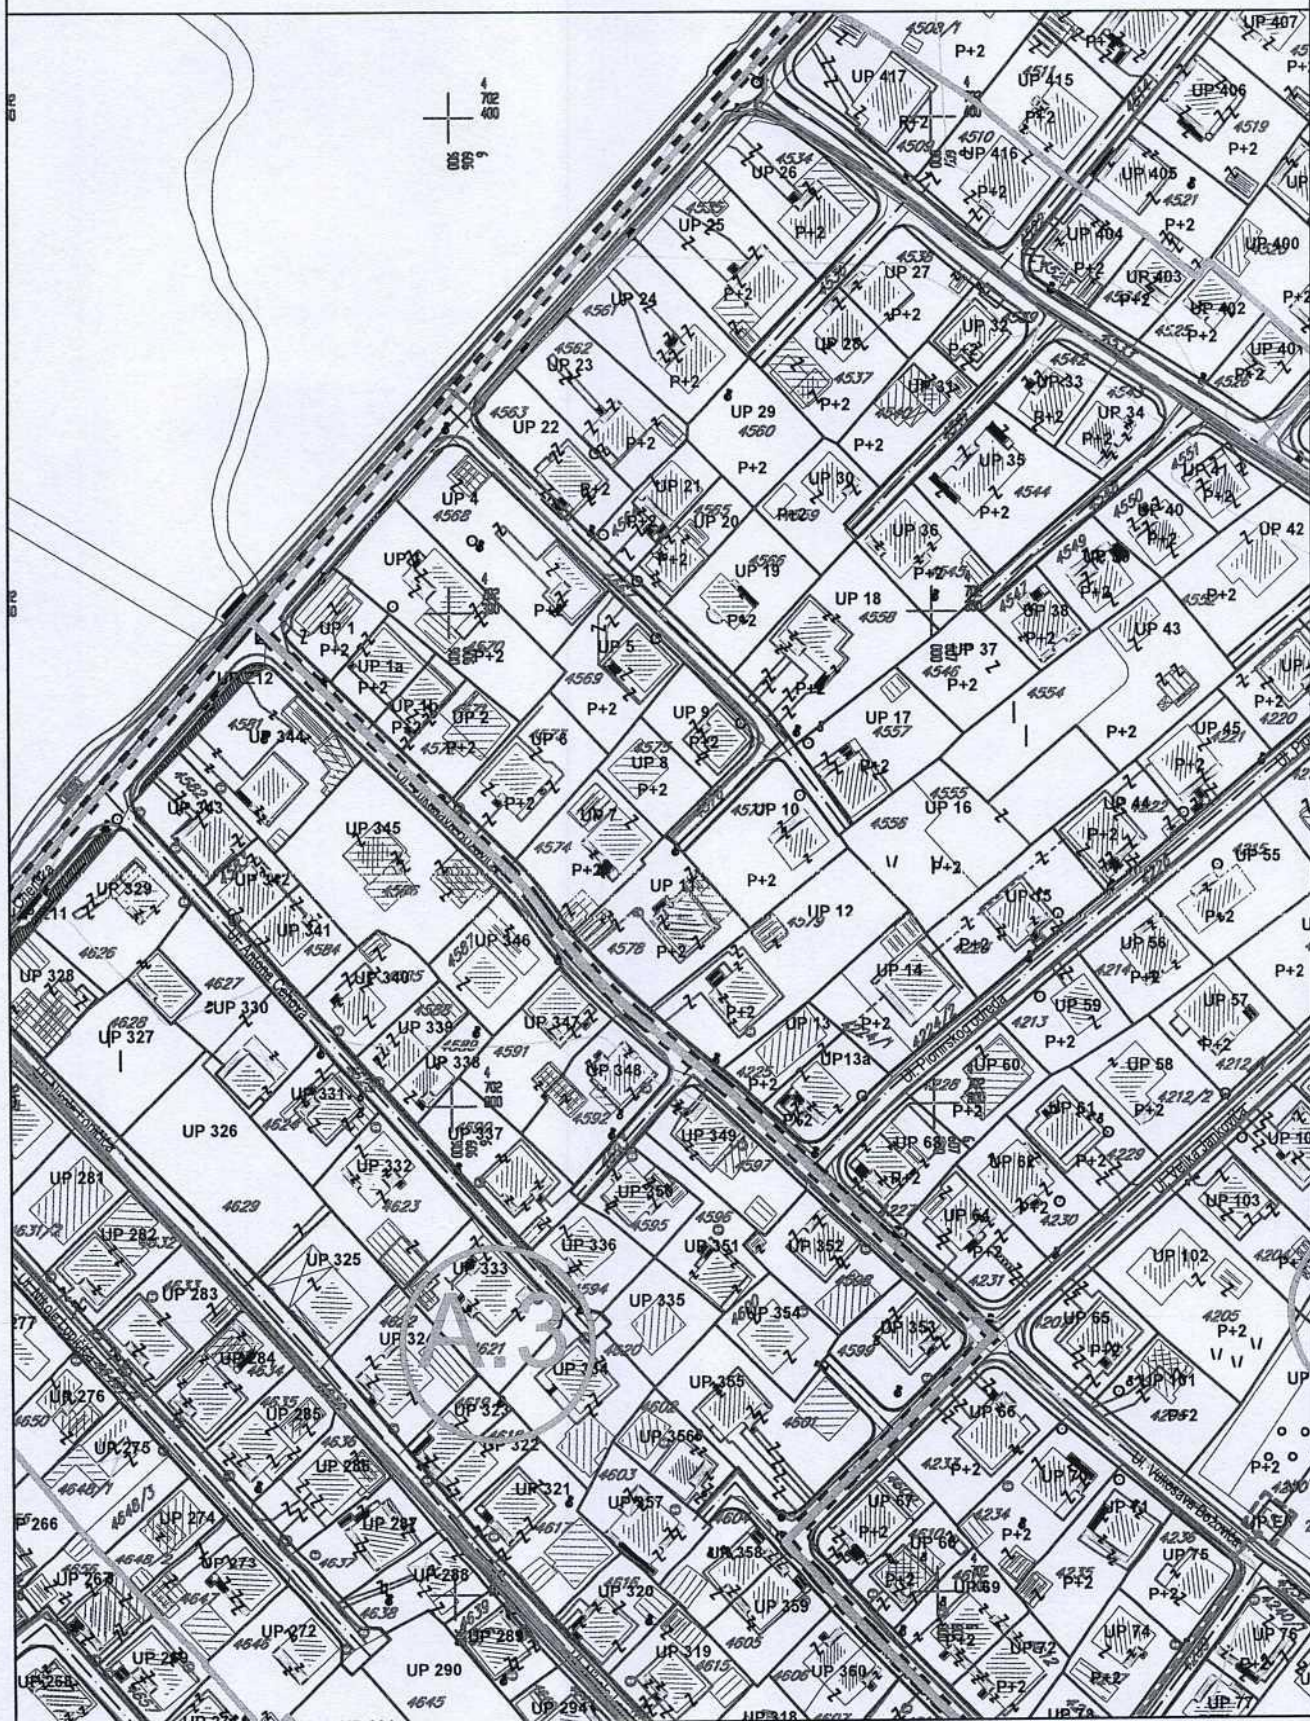


Elektroenergetska infrastruktura

prilog 3

CRNA GORA
GLAVNI GRAD- PODGORICA
Sekretarijat za planiranje
prostora i održivi razvoj
Broj: 08-332/25-2180

DUP-a "Murtovina" Podgorica

Podnosilac zahtjeva :
Agencija za izgradnju i razvoj Podgorice d.o.o.

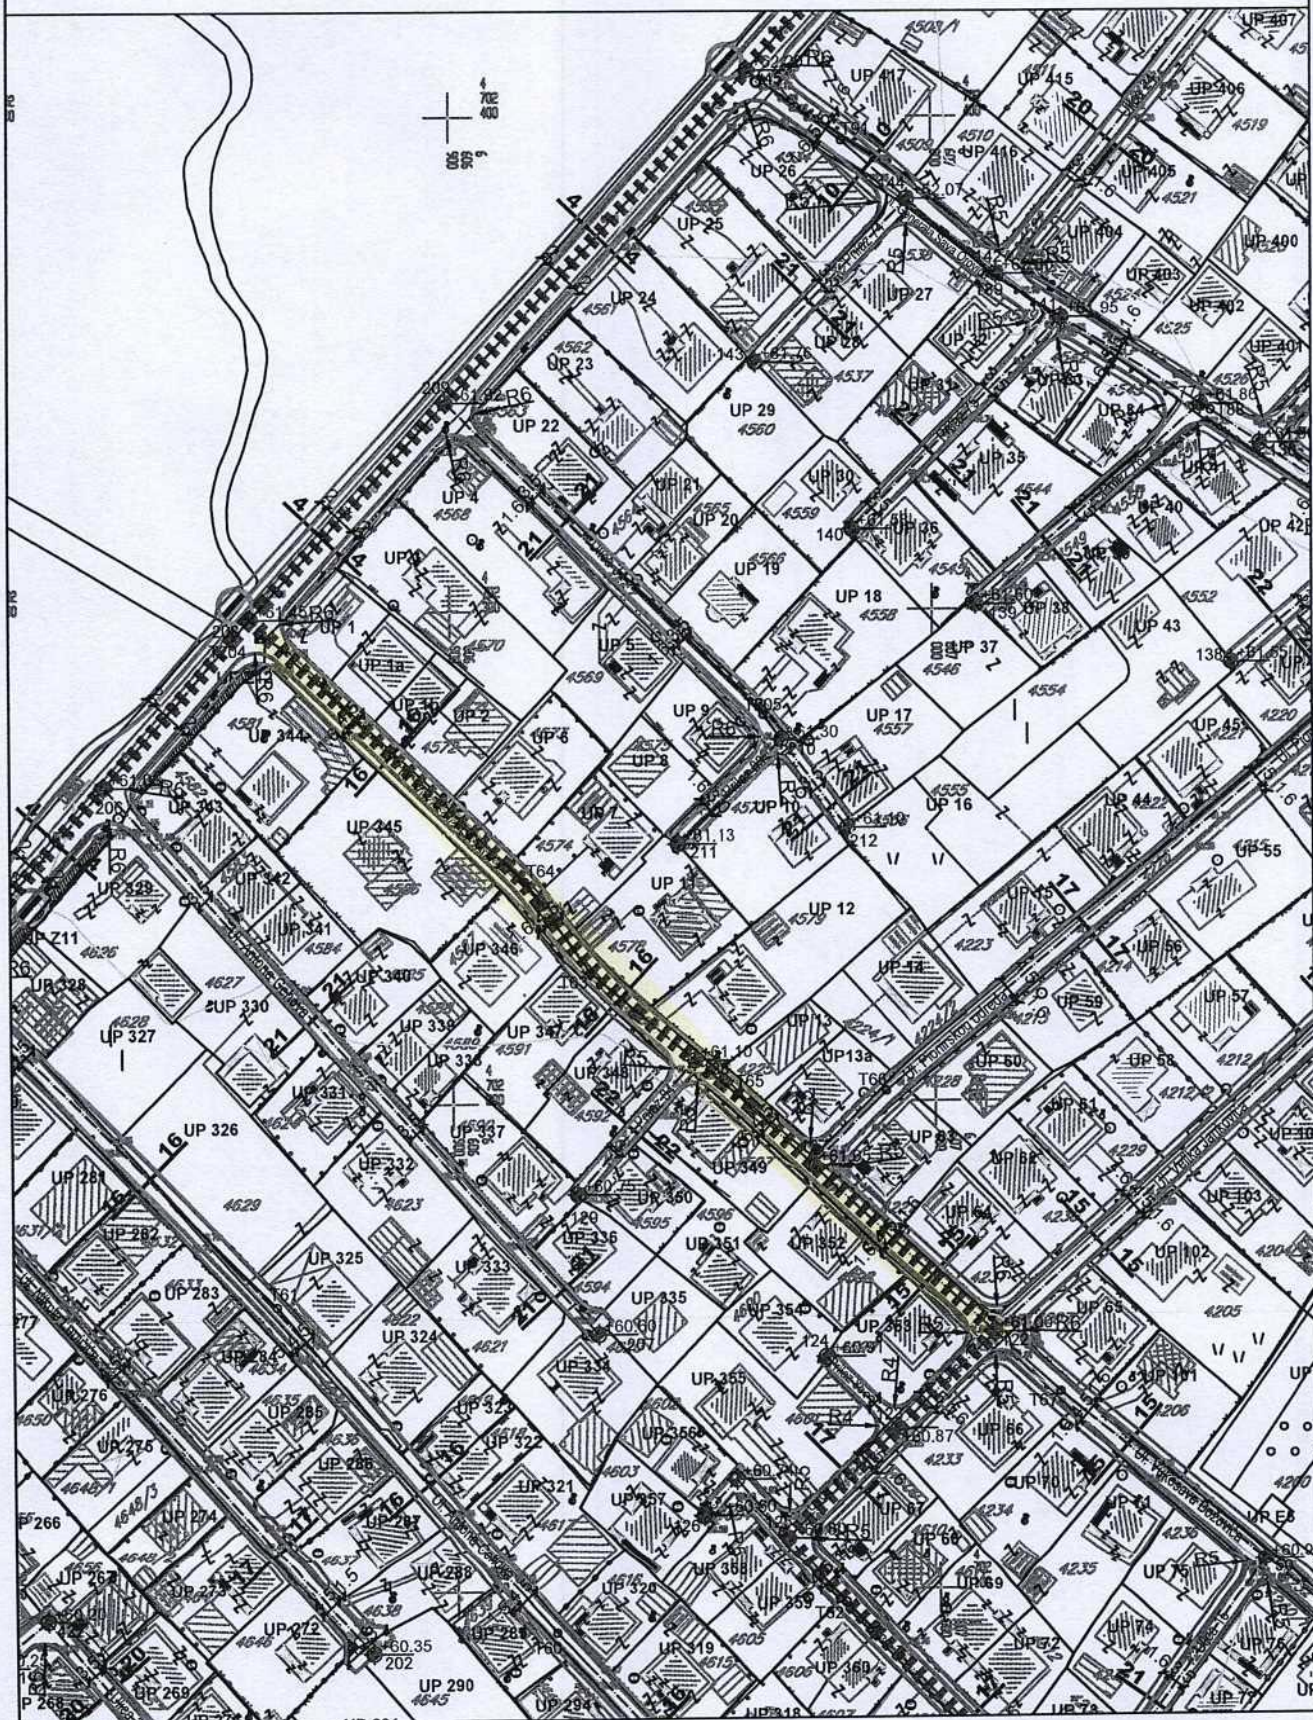

Saobraćajna infrastruktura

prilog 2


Crna Gora
Glavni Grad Podgorica
**Sekretarijat za planiranje prostora i
održivi razvoj**

Broj: 08-332/25-2180
Podgorica, 27.11. 2025.godine


Glavni grad Podgorica




LEGENDA

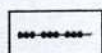


GRANICA ZAHVATA DUP-a

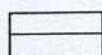


GRANICA KATASTARSKE PARCELE

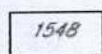

BROJ KATASTARSKE PARCELE

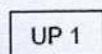

OZNAKA URBANISTIČKE PARCELE

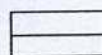

GRANICE URBANISTIČKE PARCELE



KONTEJNERSKI BOKS SA TRI KONTEJNERA



KONTEJNERSKI BOKS SA ČETIRI KONTEJNERA




KONTEJNERSKI BOKS SA PET KONTEJNERA



KOLSKO PJEŠAČKE POVRŠINE



PJEŠAČKE POVRŠINE

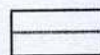


PLANIRANE SAOBRAĆAJNICE




TROTOARI



OSOVINE SAOBRAĆAJNICA

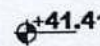

NIVELACIJA SAOBRAĆAJNICA

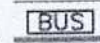

AUTOBUSKO STAJALIŠTE

GRAFIČKI PRILOG – Plan saobraćajne infrastrukture
Izvod iz DUP-a „Murtovina “ u Podgorici

2

CRNA GORA
GLAVNI GRAD- PODGORICA
Sekretarijat za planiranje
prostora i održivi razvoj
Broj: 08-332/25-2180

DUP-a "Murtovina" Podgorica

Podnosilac zahtjeva :
Agencija za izgradnju i razvoj Podgorice d.o.o.










Hidrotehnička infrastruktura

prilog 4




LEGENDA

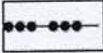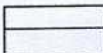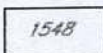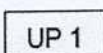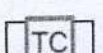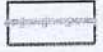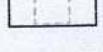
- | | |
|---|---|
|  | GRANICA ZAHVATA DUP-a |
|  | PLANIRANI ZAHVAT URBANISTIČKE ZONE |
|  | GRANICA KATASTARSKE PARCELE |
|  | BROJ KATASTARSKE PARCELE |
|  | OZNAKA URBANISTIČKE PARCELE |
|  | GRANICE URBANISTIČKE PARCELE |
|  | Telefonska centrala - Postojeći elektronski komunikacioni čvor RSS Masline |
|  | TK okno - Postojeće kablovsko okno |
|  | TK podzemni vod višeg reda - Postojeća elektronska komunikaciona infrastruktura sa optičkim kablom Podgorica-Kolašin-Bijelo Polje-Beograd |
|  | TK podzemni vod - Postojeća elektronska komunikaciona infrastruktura |
|  | Planirano TK okno - Planirano kablovsko okno NO 1,...,NO 821 |
|  | Planirani TK podzemni vod višeg reda - Planirana elektronska komunikaciona infrastruktura sa 4 PVC cijevi prečnika 110mm |




LEGENDA

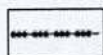


GRANICA ZAHVATA DUP-a

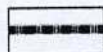


PLANIRANI ZAHVAT URBANISTIČKE ZONE

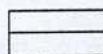

GRANICA KATASTARSKE PARCELE

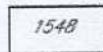


BROJ KATASTARSKE PARCELE

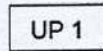

OZNAKA URBANISTIČKE PARCELE



GRANICE URBANISTIČKE PARCELE

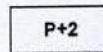

PLANIRANA SPRATNOST OBJEKTA




GRANICA ZAŠTITE DALEKOVODA



PJEŠAČKE POVRŠINE



PLANIRANE SAOBRAĆAJNICE

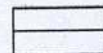

TROTOARI




KONTEJNERSKI BOKS

CRNA GORA
GLAVNI GRAD- PODGORICA
Sekretarijat za planiranje
prostora i održivi razvoj
Broj: 08-332/25-2180

DUP-a "Murtovina" Podgorica

Podnosilac zahtjeva :
Agencija za izgradnju i razvoj Podgorice d.o.o.

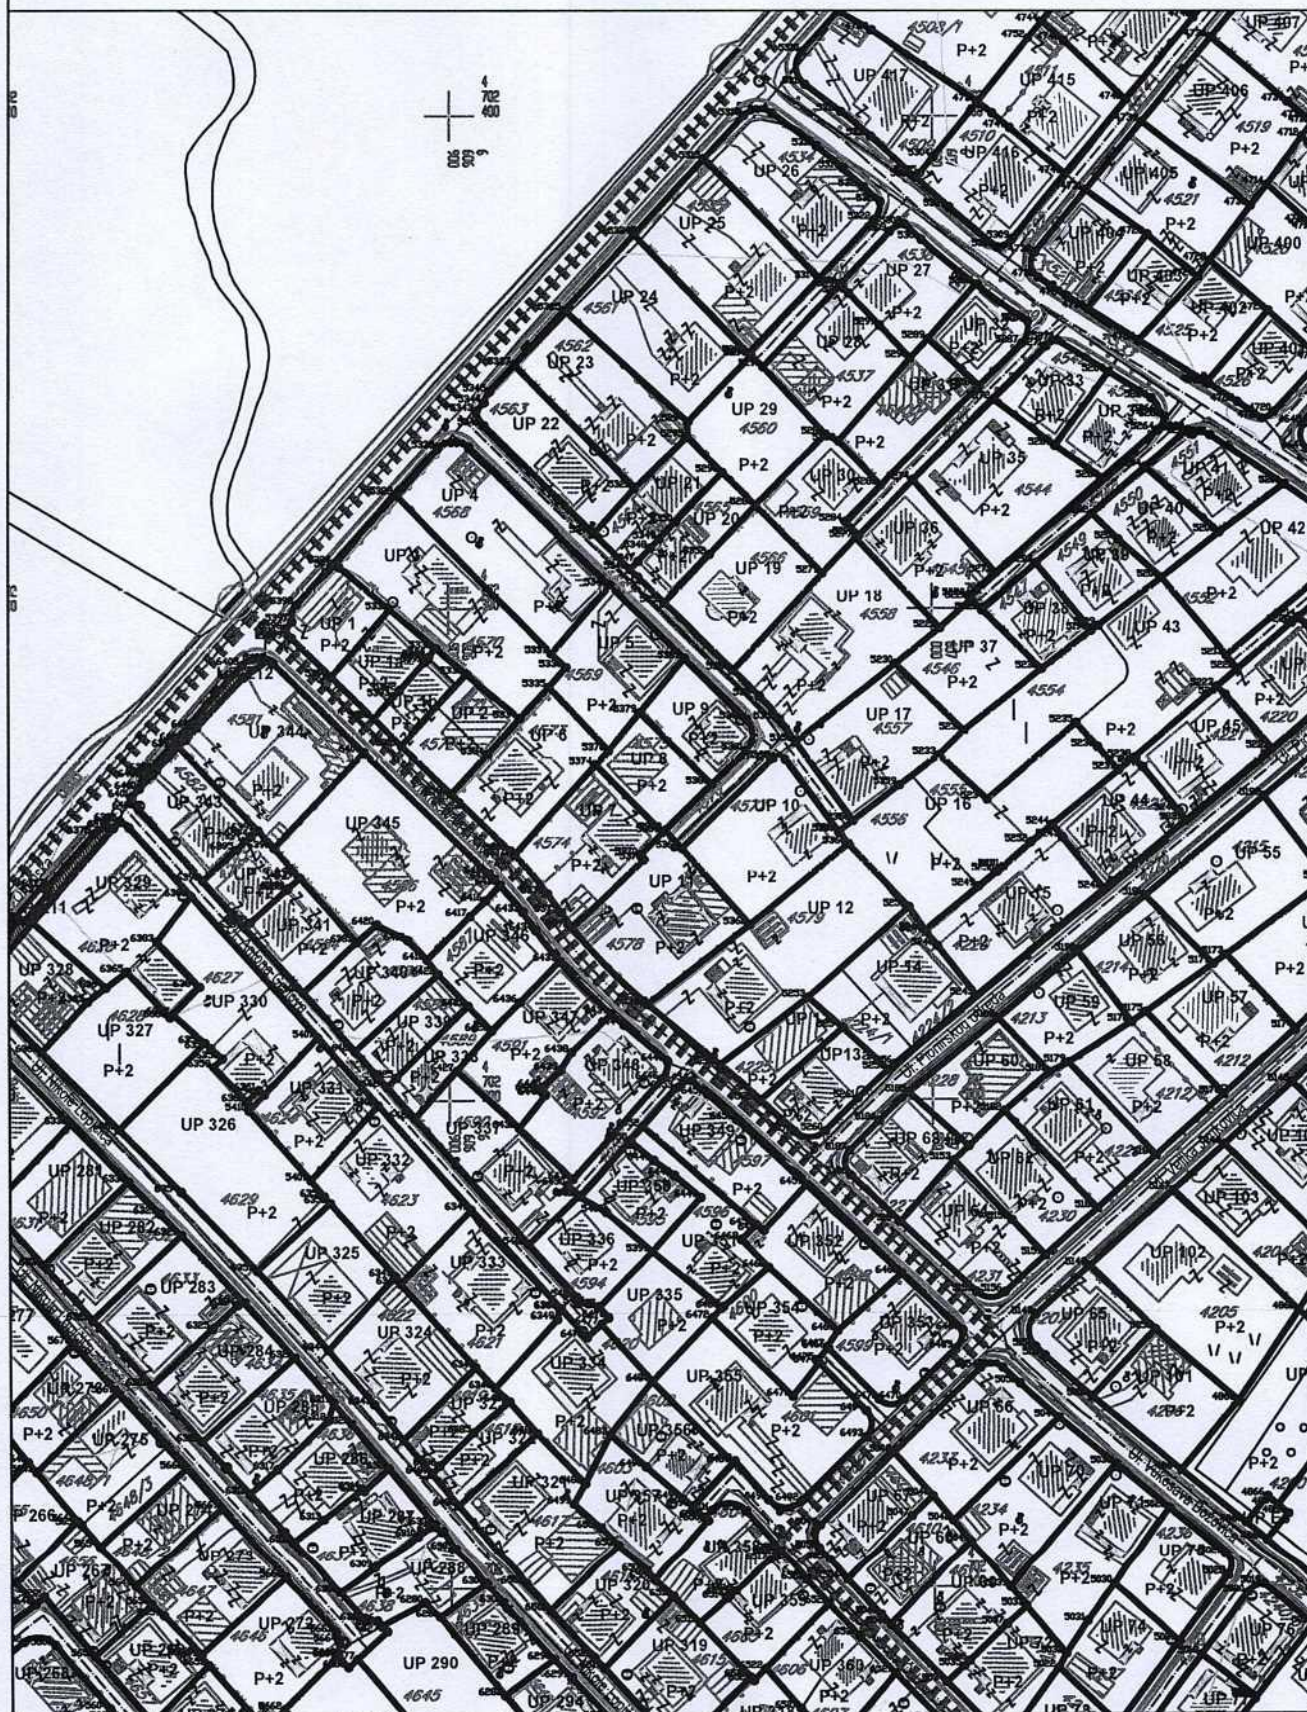

Plan parcelacije, regulacije i nivelacije prilog 6

660748.44	47037068.71	306	660720.26	47030681.61	611	660730.97	47035021.02	916	660725.63	47032656.96	1221	660719.98	47032184.26	1526	660720.98	47032079.87	1831	660762.12	47037748.73	2136	660750.27	47039646.55
660748.33	47037079.79	307	660722.14	47030880.60	612	660729.94	47035014.67	917	660726.84	47032751.56	1222	660720.78	47032184.26	1527	660721.02	47032079.87	1832	660762.12	47037748.73	2137	660750.27	47039646.55
660748.31	47037078.22	308	660722.01	47030825.29	613	660729.99	47035020.21	918	660728.38	47032501.38	1223	660740.00	47032025.75	1528	660722.27	47032073.33	1833	660762.06	47037820.40	2138	660753.47	47039508.59
660748.15	47037075.77	309	660721.84	47030682.82	614	660728.45	47035041.55	919	660731.58	47032124.85	1224	660740.12	47032025.75	1529	660726.80	47032092.89	1834	660762.04	47037820.40	2139	660756.12	47039402.67
660743.09	47037075.93	310	660639.39	47032010.93	615	660732.58	47035034.14	920	660731.53	47032111.88	1225	660745.95	47032096.75	1530	660716.83	47032097.69	1835	660760.02	47037820.40	2140	660755.72	47039209.69
660743.02	47037075.93	311	660639.40	47032010.93	616	660732.58	47035034.14	921	660732.58	47035034.14	1226	660745.95	47032096.75	1531	660716.83	47032097.69	1836	660760.02	47037820.40	2141	660755.72	47039209.69
660742.80	47037073.73	312	660639.86	47032016.87	617	660732.58	47035034.14	922	660732.58	47035034.14	1227	660745.95	47032096.75	1532	660716.83	47032097.69	1837	660760.02	47037820.40	2142	660755.72	47039209.69
660742.15	47037074.52	313	660639.89	47032016.87	618	660728.95	47032062.27	923	660720.70	47032128.28	1228	660748.95	47032026.74	1533	660717.75	47032075.50	1838	660758.96	47037820.40	2143	660756.20	47039246.96
660742.12	47037075.72	314	660639.88	47032016.87	619	660728.95	47032062.27	924	660720.70	47032128.28	1229	660748.95	47032026.74	1534	660717.75	47032075.50	1839	660758.96	47037820.40	2144	660756.20	47039246.96
660743.82	47037077.00	315	660639.84	47032277.00	620	660728.95	47032062.27	925	660720.70	47032128.28	1230	660748.95	47032026.74	1535	660717.75	47032075.50	1840	660758.96	47037820.40	2145	660756.20	47039246.96
660745.01	47037073.12	316	660687.75	47032064.11	621	660730.55	47032066.28	926	660730.55	47032066.28	1231	660748.95	47032026.74	1536	660717.75	47032075.50	1841	660758.96	47037820.40	2146	660756.20	47039246.96
660745.01	47037073.12	317	660687.75	47032064.11	622	660730.55	47032066.28	927	660730.55	47032066.28	1232	660748.95	47032026.74	1537	660717.75	47032075.50	1842	660758.96	47037820.40	2147	660756.20	47039246.96
660744.69	47037073.86	318	660693.51	47032075.13	623	660730.55	47032066.28	928	660730.55	47032066.2	1233	660748.95	47032026.74	1538	660717.75	47032075.50	1843	660758.96	47037820.40	2148	660756.20	47039246.96
660744.15	47037075.76	319	660693.51	47032075.13	624	660730.55	47032066.28	929	660730.55	47032066.2	1234	660748.95	47032026.74	1539	660717.75	47032075.50	1844	660758.96	47037820.40	2149	660756.20	47039246.96
660743.82	47037075.76	320	660693.51	47032075.13	625	660730.55	47032066.28	930	660730.55	47032066.28	1235	660748.95	47032026.74	1540	660717.75	47032075.50	1845	660758.96	47037820.40	2150	660756.20	47039246.96
660743.09	47037075.88	321	660692.89	47032126.60	626	660735.42	47032114.22	931	660738.87	4703254.89	1236	660751.82	47032072.77	1541	660751.82	47032072.77	1846	660758.96	47037820.40	2151	660754.99	470385.80
660743.09	47037075.88	322	660692.89	47032126.60	627	660735.42	47032114.22	932	660738.87	4703254.89	1237	660751.82	47032072.77	1542	660751.82	47032072.77	1847	660758.96	47037820.40	2152	660754.99	470385.80
660743.09	47037075.88	323	660692.89	47032126.60	628	660735.42	47032114.22	933	660738.87	4703254.89	1238	660751.82	47032072.77	1543	660751.82	47032072.77	1848	660758.96	47037820.40	2153	660754.99	470385.80
660743.09	47037075.88	324	660692.89	47032126.60	629	660735.42	47032114.22	934	660738.87	4703254.89	1239	660751.82	47032072.77	1544	660751.82	47032072.77	1849	660758.96	47037820.40	2154	660754.99	470385.80
660743.09	47037075.88	325	660692.89	47032126.60	630	660735.42	47032114.22	935	660738.87	4703254.89	1240	660751.82	47032072.77	1545	660751.82	47032072.77	1850	660758.96	47037820.40	2155	660754.99	470385.80
660743.09	47037075.88	346	660692.89	47032126.60	651	660735.42	47032114.22	956	660738.87	4703254.89	1261	660751.82	47032072.77	1566	660751.82	47032072.77	1871	660758.96	47037820.40	2176	660754.99	470385.80

18 / 34

2441	6607203.59	4702877.17	2746	6607036.56	4702805.34	3051	6606992.06	4702852.14	3356	6607603.14	4702352.87	3661	6607576.52	4702456.35	3966	6607386.05	4702322.50	4271	6607233.23	4702555.13	4576	6607263.12	4702318.99
2442	6607208.91	4702881.54	2747	6607023.33	4702790.73	3052	6606959.01	4702855.13	3357	6607597.33	4702320.15	3662	6607568.36	4702460.96	3967	6607372.58	4702373.87	4272	6607196.43	4702552.27	4577	6607265.26	4702318.44
2443	6607210.14	4702887.85	2748	6607010.48	4702797.15	3053	6606917.81	4702861.75	3358	6607589.13	4702316.97	3663	6607569.81	4702482.81	3968	6607372.58	4702300.99	4273	6607204.36	4702547.10	4578	6607267.36	4702319.37
2444	6607165.90	4702900.90	2749	6607021.82	4702789.75	3054	6606916.46	4702871.71	3359	6607584.17	4702317.01	3664	6607569.17	4702482.81	3969	6607372.58	4702300.99	4274	6607204.36	4702547.10	4579	6607267.36	4702319.37
2445	6607147.29	4702901.73	2750	6607021.84	4702876.77	3055	6606915.27	4702881.33	3360	6607584.17	4702317.01	3665	6607569.17	4702482.81	3970	6607372.58	4702300.99	4275	6607204.36	4702547.10	4580	6607267.36	4702319.37
2446	6607168.15	4702889.92	2751	6607033.27	4702807.93	3056	6606917.88	4702857.21	3361	6607584.17	4702317.01	3666	6607569.17	4702482.81	3971	6607372.58	4702300.99	4276	6607204.36	4702547.10	4581	6607267.36	4702319.37
2447	6607141.91	4702890.29	2752	6607033.27	4702807.93	3057	6606917.88	4702857.21	3362	6607584.17	4702317.01	3667	6607569.17	4702482.81	3972	6607372.58	4702300.99	4277	6607204.36	4702547.10	4582	6607267.36	4702319.37
2448	6607134.69	4702810.73	2753	6607007.28	4702828.02	3058	6606918.30	4702825.30	3363	6607584.17	4702317.01	3668	6607569.17	4702482.81	3973	6607372.58	4702300.99	4278	6607204.36	4702547.10	4583	6607267.36	4702319.37
2449	6607133.09	4702852.70	2754	6607002.01	4702804.95	3059	6606918.30	4702825.30	3364	6607584.17	4702317.01	3669	6607569.17	4702482.81	3974	6607372.58	4702300.99	4279	6607204.36	4702547.10	4584	6607267.36	4702319.37
2450	6607130.66	4702849.49	2755	6607002.01	4702804.95	3060	6606918.30	4702825.30	3365	6607584.17	4702317.01	3670	6607569.17	4702482.81	3975	6607372.58	4702300.99	4280	6607204.36	4702547.10	4585	6607267.36	4702319.37
2451	6607131.18	4702852.61	2756	6606978.65	4702758.39	3061	6606918.30	4702825.30	3366	6607584.17	4702317.01	3671	6607569.17	4702482.81	3976	6607372.58	4702300.99	4281	6607204.36	4702547.10	4586	6607267.36	4702319.37
2452	6607131.05	4702852.11	2757	6606978.65	4702758.39	3062	6606918.30	4702825.30	3367	6607584.17	4702317.01	3672	6607569.17	4702482.81	3977	6607372.58	4702300.99	4282	6607204.36	4702547.10	4587	6607267.36	4702319.37
2453	6607131.05	4702852.11	2758	6606978.65	4702758.39	3063	6606918.30	4702825.30	3368	6607584.17	4702317.01	3673	6607569.17	4702482.81	3978	6607372.58	4702300.99	4283	6607204.36	4702547.10	4588	6607267.36	4

2622	6607006.96	4702591.74	2937	6607049.25	4703067.99	3233	6607385.28	4702718.08	3537	660726.57	4702149.66	3842	6607314.36	4702170.17	4147	6607280.93	4702348.62	4452	6607187.11	4702588.54	4757	6607004.70	4702446.60
2623	6607008.72	4702594.73	2938	6607037.99	4703119.70	3234	6607386.94	4702719.87	3538	66073.74	4702149.66	3843	6607324.08	4702184.66	4148	6607315.71	4702383.95	4453	6607189.80	4702574.32	4758	6607062.24	4702430.46
2624	6607010.40	4702597.65	2939	6607038.12	4703121.82	3235	6607387.12	4702720.12	3539	660735.70	4702146.00	3844	6607285.90	4702141.57	4149	6607316.06	4702379.70	4454	6607190.80	4702568.80	4759	6607065.19	4702437.35
2625	6607012.18	4702600.27	2940	6607039.12	4703123.88	3236	6607388.12	4702720.12	3540	6607349.90	4702146.00	3845	6607310.35	4702156.62	4150	6607317.43	4702381.93	4455	6607201.42	4702568.80	4760	6607202.91	4702464.66
2626	6607014.09	4702602.87	2941	6607040.34	4703129.80	3237	6607389.12	4702720.12	3541	6607349.90	4702146.00	3846	6607305.65	4702157.22	4151	6607320.84	4702381.93	4456	6607202.91	4702568.80	4761	6607203.91	4702464.66
2627	6607016.00	4702605.47	2942	6607041.34	4703131.80	3238	6607390.12	4702720.12	3542	6607358.42	4702151.20	3847	6607317.90	470216.71	4152	6607321.66	4702381.93	4457	6607203.91	4702568.80	4762	6607204.91	4702464.66
2628	6607018.00	4702612.08	2943	6607042.34	4703133.80	3239	6607391.12	4702720.12	3543	6607367.82	4702156.62	3848	6607326.12	4702110.05	4153	6607322.66	4702381.93	4458	6607204.91	4702568.80	4763	6607205.91	4702464.66
2629	6607020.00	4702618.08	2944	6607043.34	4703135.80	3240	6607392.12	4702720.12	3544	6607377.82	4702161.71	3849	6607335.12	4702117.05	4154	6607323.66	4702381.93	4459	6607205.91	4702568.80	4764	6607206.91	4702464.66
2630	6607022.00	4702624.08	2945	6607044.34	4703137.80	3241	6607393.12	4702720.12	3545	6607387.82	4702166.71	3850	6607343.12	4702122.05	4155	6607324.66	4702381.93	4460	6607206.91	4702568.80	4765	6607207.91	4702464.66
2631	6607024.00	4702630.08	2946	6607045.34	4703139.80	3242	6607394.12	4702720.12	3546	6607397.82	4702171.71	3851	6607349.12	4702127.05	4156	6607325.66	4702381.93	4461	6607207.91	4702568.80	4766	6607208.91	4702464.66
2632	6607026.00	4702636.08	2947	6607046.34	4703141.80	3243	6607395.12	4702720.12	3547	6607407.82	4702176.71	3852	6607355.12	4702132.05	4157	6607326.66	4702381.93	4462	6607208.91	4702568.80	4767	6607209.91	4702464.66
2633	6607028.00	4702642.08	2948	6607047.34	4703143.80	3244	6607396.12	4702720.12	3548	6607417.82	4702181.71	3853	6607365.12	4702137.05	4158	6607327.66	4702381.93	4463	6607209.91	4702568.80	4768	6607210.91	4702464.66
2634	6607030.00	4702648.08	2949	6607048.34	4703145.80	3245	6607397.12	4702720.12	3549	6607427.82	4702186.71	3854	6607375.12	4702142.05	4159	6607328.66	4702381.93	4464	6607210.91	4702568.80	4769	6607211.91	4702464.66
2635	6607032.00	4702654.08	2950	6607049.34	4703147.80	3246	6607398.12	4702720.12	3550	6607437.82	4702191.71	3855	6607385.12	4702147.05	4160	6607329.66	4702381.93	4465	6607211.91	4702568.80	4770	6607212.91	4702464.66
2636	6607034.00	4702660.08	2951	6607050.34	4703149.80	3247	6607399.12	4702720.12	3551	6607447.82	4702196.71	3856	6607395.12	4702152.05	4161	6607330.66	4702381.93	4466	6607212.91	4702568.80	4771	6607213.91	4702464.66
2637	6607036.00	4702666.08	2952	6607051.34	4703151.80	3248	6607400.12	4702720.12	3552	6607457.82	4702201.71	3857	6607405.12	4702157.05	4162	6607331.66	4702381.93	4467	6607213.91	4702568.80	4772	6607214.91	4702464.66
2638	6607038.00	4702672.08	2953	6607052.34	4703153.80	3249	6607401.12	4702720.12	3553	6607467.82	4702206.71	3858	6607415.12	4702162.05	4163	6607332.66	4702381.93	4468	6607214.91	4702568.80	4773	6607215.91	4702464.66
2639	6607040.00	4702678.08	2954	6607053.34	4703155.80	3250	6607402.12	4702720.12	3554	6607477.82	4702211.71	3859	6607425.12	4702167.05	4164	6607333.66	4702381.93	4469	6607215.91	4702568.80	4774	6607216.91	4702464.66
2640	6607042.00	4702684.08	2955	6607054.34	4703157.80	3251	6607403.12	4702720.12	3555	6607487.82	4702216.71	3860	6607435.12	4702172.05	4165	6607334.66	4702381.93	4470	6607216.91	4702568.80	4775	6607217.91	4702464.66
2641	6607044.00	4702690.08	2956	6607055.34	4703159.80	3252	6607404.12	4702720.12	3556	6607497.82	4702221.71	3861	6607445.12	4702177.05	4166	6607335.66	4702381.93	4471	6607217.91	4702568.80	4776	6607218.91	4702464.66
2642	6607046.00	4702696.08	2957	6607056.34	4703161.80	3253	6607405.12	4702720.12	3557	6607507.82	4702226.71	3862	6607455.12	4702182.05	4167	6607336.66	4702381.93	4472	6607218.91	4702568.80	4777	6607219.91	4702464.66
2643	6607048.00	4702702.08	2958	6607057.34	4703163.80	3254	6607406.12	4702720.12	3558	6607517.82	4702231.71	3863	6607465.12	4702187.05	4168	6607337.66	4702381.93	4473	6607219.91	4702568.80	4778	6607220.91	4702464.66
2644	6607050.00	4702708.08	2959	6607058.34	4703165.80	3255	6607407.12	4702720.12	3559	6607527.82	4702236.71	3864	6607475.12	4702192.05	4169	6607338.66	4702381.93	4474	6607220.91	4702568.80	4779	6607221.91	4702464.66
2645	6607052.00	4702714.08	2960	6607059.34	4703167.80	3256	6607408.12	4702720.12	3560	6607537.82	4702241.71	3865	6607485.12	4702197.05	4170	6607339.66	4702381.93	4475	6607221.91	4702568.80	4780	6607222.91	4702464.66
2646	6607054.00	4702720.08	2961	6607060.34	4703169.80	3257	6607409.12	4702720.12	3561	6607547.82	4702246.71	3866	6607495.12	4702202.05	4171	6607340.66	4702381.93	4476	6607222.91	4702568.80	4781	6607223.91	4702464.66
2647	6607056.00	4702726.08	2962	6607061.34	4703171.80	3258	6607410.12	4702720.12	3562	6607557.82	4702251.71	3867	6607505.12	4702207.05	4172	6607341.66	4702381.93	4477	6607223.91	4702568.80	4782	6607224.91	4702464.66
2648	6607058.00	4702732.08	2963	6607062.34	4703173.80	3259	6607411.12	4702720.12	3563	6607567.82	4702256.71	3868	6607515.12	4702212.05	4173	6607342.66	4702381.93	4478	6607224.91	4702568.80	4783	6607225.91	4702464.66
2649	6607060.00	4702738.08	2964	6607063.34	4703175.80	3260	6607412.12	4702720.12	3564	6607577.82	4702261.71	3869	6607525.12	4702217.05	4174	6607343.66	4702381.93	4479	6607225.91	4702568.80	4784	6607226.91	4702464.66
2650	6607062.00	4702744.08	2965	6607064.34	4703177.80	3261	6607413.12	4702720.12	3565	6607587.82	4702266.71	3870	6607535.12	4702222.05	4175	6607344.66	4702381.93	4480	6607226.91	4702568.80	4785	6607227.91	4702464.66
2651	6607064.00	4702750.08	2966	6607065.34	4703179.80	3262	6607414.12	4702720.12	3566	6607597.82	4702271.71	3871	6607545.12	4702227.05	4176	6607345.66	4702381.93	4481	6607227.91	4702568.80	4786	6607228.91	4702464.66
2652	6607066.00	4702756.08	2967	6607066.34	4703181.80	3263	6607415.12	4702720.12	3567	6607607.82	4702276.71	3872	6607555.12	4702232.05	4177	6607346.66	4702381.93	4482	6607228.91	4702568.80	4787	6607229.91	4702464.66
2653	6607068.00	4702762.08	2968	6607067.34	4703183.80	3264	6607416.12	4702720.12	3568	6607617.82	4702281.71	3873	6607565.12	4702237.05	4178	6607347.66	4702381.93	4483	6607229.91	4702568.80	4788	6607230.91	4702464.66
2654	6607070.00	4702768.08	2969	6607068.34	4703185.80	3265	6607417.12	4702720.12	3569	6607627.82	4702286.71	3874	6607575.12	4702242.05	4179	6607348.66	4702381.93	4484	6607230.91	4702568.80	4789	6607231.91	4702464.66
2655	6607072.00	4702774.08	2970	6607069.34	4703187.80	3266	6607418.12	4702720.12	3570	6607637.82	4702291.71	3875	6607585.12	4702247.05	4180	6607349.66	4702381.93	4485	6607231.91	4702568.80	4790	6607232.91	4702464.66
2656	6607074.00	4702780.08	2971	6607070.34	4703189.80	3267	6607419.12	4702720.12	3571	6607647.82	4702296.71	3876	6607595.12	4702252.05	4181	6607350.66	4702381.93	4486	6607232.91	4702568.80	4791	6607233.91	4702464.66
2657	6607076.00	4702786.08	2972	6607071.34	4703191.80	3268	6607420.12	4702720.12	3572	6607657.82	4702301.71	3877	6607605.12	4702257.05	4182	6607351.66	4702381.93	4487	6607233.91	4702568.80	4792	6607234.91	4702464.66
2658	6607078.00	4702792.08	2973	6607072.34	4703193.80	3269	6607421.12	4702720.12	3573	6607667.82	4702306.71	3878	6607615.12	4702262.05	4183	6607352.66	4702381.93	4488	6607234.91	4702568.80	4793	6607235.91	4702464.66
2659	6607080.00	4702798.08	2974	6607073.34	4703195.80	3270	6607422.12	4702720.12	3574	6607677.82	4702311.71	3879	6607625.12	4702267.05	4184	6607353.66	4702381.93	4489	6607235.91	4702568.80	4794	6607236.91	4702464.66
2660	6607082.00	4702804.08	2975	6607074.34	4703197.80	3271	6607423.12	4702720.12	3575	6607687.82	4702316.71	3880	6607635.12	4702272.05	4185	6607354.66	4702381.93	4490	6607236.91	4702568.80	4795	6607237.91	4702464.66

25

	kontaminacija, pucanje brana i dr.). Štete izazvane elementarnim nepogodama u Crnoj Gori su velike. Naročito su izražene štete od zemljotresa, požara, poplava, klizišta i jakih vjetrova. Pošto su štete od elementarnih nepogoda po karakteru slične ratnim katastrofama, ciljevi i mjere zaštite su djelimično identične. Za prostor zahvata ovog planskog dokumenta najveću opasnost predstavljaju tehničko tehnološke katastrofe i kontaminacija. U cilju zaštite od elementarnih nepogoda postupiti u skladu sa Zakonom o zaštiti i spašavanju i Pravilnikom o mjerama zaštite od elementarnih nepogoda. U cilju zaštite od zemljotresa, postupiti u skladu sa odredbama Pravilnika o tehničkim normativima za izgradnju objekata u seizmičkim područjima. Sve proračune seizmičke stabilnosti zasnivati na posebno izrađenim podacima mikroseizmičke reonizacije, a objekte od zajedničkog značaja računati za 1 stepen više od seizmičkog kompleksa. Objekte koji ne spadaju u visokogradnju realizovati u skladu sa Pravilnikom o tehničkim propisima za građenje u seizmičkim područjima.
4	USLOVI I MJERE ZAŠTITE ŽIVOTNE SREDINE
	Tehničkom dokumentacijom poštovati odredbe koje se odnose na zaštitu životne sredine u skladu sa odredbama Zakona o procjeni uticaja na životnu sredinu („Službeni list CG“, br.40/10, 73/10, 40/11, 27/13, 52/16) i Zakonom za zaštitu prirode („Službeni list CG“, br.54/16).
5	USLOVI ZA PEJZAŽNO OBLIKOVANJE
	Projektom obuhvatiti i fazu hortikulture shodno grafičkom prilogu ovih uslova. Ograde, drveće i zasadi pored puteva podižu se tako da ne ometaju preglednost puta i ne ugrožavaju bezbjednost saobraćaja. Detaljne podatke o planu pejzažne arhitekture potrebno je preuzeti iz tekstualnog dijela Detaljnog urbanističkog plana "Murtočina", koji je dostupan na internet stranici Registra planske dokumentacije: https://lamp.gov.me/PlanningDocument/Map, koju vodi Ministarstvo prostornog planiranja, urbanizma i državne imovine
6	USLOVI I MJERE ZAŠTITE NEPOKRETNIH KULTURNIH DOBARA I NJIHOVE ZAŠTIĆENE OKOLINE
	Ukoliko se pri izradi projektne dokumentacije i izvođenju radova naiđe na tragove ostataka iz prošlosti, investitor je obavezan da o tome obavijesti nadležni organ koji će preduzeti Zakonom propisane mjere u cilju zaštite kulturnog dobra.
7	USLOVI ZA LICA SMANJENE POKRETLJIVOSTI I LICA SA INVALIDITETOM
	Potrebno je obezbijediti pristup svakom objektu koji će koristiti lica smanjene pokretljivosti, takođe nivelaciju svih pješачkih staza i prolaza raditi u skladu sa važećim Pravilnikom o bližim uslovima i načinu prilagođavanja objekata za pristup i kretanje lica

5062	66071171.31	4702123.73	5367	6606980.45	4702154.52	5672	6606806.60	4702167.46	5977	6606672.77	4701882.33	6282	6606010.93	4702077.68	6587	6607081.87	4701912.81	6892	6606999.23	4701635.14	7197	6607555.57	4701617.90
5063	6607117.09	4702119.18	5368	6606944.44	4702254.89	5673	6606793.95	4702181.41	5978	6606684.17	4701875.70	6283	6606055.28	4702174.24	6588	6607083.41	4701924.82	6893	6607000.47	4701640.30	7198	6606787.86	4701625.98
5064	6607118.61	4702119.53	5369	6606943.97	4702254.83	5674	6607120.76	4701868.15	5979	6606658.41	4701868.15	6284	6606901.48	4702005.52	6589	6607075.16	4701931.28	6894	6607016.33	4701641.54	7199	6606786.06	4701619.79
5065	6607116.37	4702121.18	5370	6606939.34	4702254.94	5675	6606939.34	4702121.18	5980	6606651.52	4701868.15	6285	6606901.48	4702005.52	6590	6607075.16	4701931.28	6895	6607016.33	4701641.54	7200	6606786.06	4701619.79
5066	6607115.45	4702120.97	5371	6606940.07	4702248.94	5676	6607304.66	4701909.81	5981	6606656.09	4701865.21	6286	6606901.48	4702005.52	6591	6607075.16	4701931.28	6896	6607016.33	4701641.54	7201	6606786.06	4701619.79
5067	6607117.12	4702107.94	5372	6606935.25	4702121.18	5677	6607109.08	4701912.76	5982	6606618.53	4701844.43	6287	6606901.48	4702005.52	6592	6607075.16	4701931.28	6897	6607016.33	4701641.54	7202	6606786.06	4701619.79
5068	6607163.73	4702122.42	5373	6606939.97	4702120.19	5678	6607118.31	4701919.67	5983	6606621.41	4701845.82	6288	6606901.48	4702005.52	6593	6607075.16	4701931.28	6898	6607016.33	4701641.54	7203	6606786.06	4701619.79
5069	6607159.75	4702126.48	5374	6606939.15	4702121.18	5679	6607118.31	4701919.67	5984	6606621.41	4701845.82	6289	6606901.48	4702005.52	6594	6607075.16	4701931.28	6899	6607016.33	4701641.54	7204	6606786.06	4701619.79
5070	6607155.51	4702120.72	5375	6606935.55	4702138.34	5680	6607113.61	4701919.67	5985	6606625.42	4701845.82	6290	6606901.48	4702005.52	6595	6607075.16	4701931.28	6900	6607016.33	4701641.54	7205	6606786.06	4701619.79
5071	6607211.00	4702121.61	5376	6606930.21	4702242.13	5681	6607291.40	4701899.82	5986	6606654.49	4701867.66	6291	6606901.48	4702005.52	6596	6607075.16	4701931.28	6901	6607016.33	4701641.54	7206	6606786.06	4701619.79
5072	6607211.99	4702121.52	5377	6606931.48	4702149.99	5682	6607291.40	4701899.82	5987	6606654.49	4701867.66	6292	6606901.48	4702005.52	6597	6607075.16	4701931.28	6902	6607016.33	4701641.54	7207	6606786.06	4701619.79
5073	6607213.18	4702121.52	5378	6606931.48	4702149.99	5683	6607291.40	4701899.82	5988	6606654.49	4701867.66	6293	6606901.48	4702005.52	6598	6607075.16	4701931.28	6903	6607016.33	4701641.54	7208	6606786.06	4701619.79
5074	6607199.15	4702129.70	5379	6606939.25	4702178.84	5684	6607281.88	4701892.82	5989	6606671.51	4701883.89	6294	6606901.48	4702005.52	6599	6607075.16	4701931.28	6904	6607016.33	4701641.54	7209	6606786.06	4701619.79
5075	6607198.20	4702128.68	5380	6606954.09	4702164.23	5685	6607284.34	4701899.82	5990	6606678.04	4701904.18	6295	6606901.48	4702005.52	6600	6607075.16	4701931.28	6905	6607016.33	4701641.54	7210	6606786.06	4701619.79
5076	6607210.98	4702126.64	5381	6606954.09	4702164.23	5686	6607292.42	4701877.21	5991	6606683.77	4701895.17	6296	6606901.48	4702005.52	6601	6607075.16	4701931.28	6906	6607016.33	4701641.54	7211	6606786.06	4701619.79
5077	6607210.98	4702126.64	5382	6606954.09	4702164.23	5687	6607292.42	4701877.21	5992	6606683.77	4701895.17	6297	6606901.48	4702005.52	6602	6607075.16	4701931.28	6907	6607016.33	4701641.54	7212	6606786.06	4701619.79
5078	6607197.40	4702129.37	5383	6606948.47	4702180.78	5688	6607292.42	4701877.21	5993	6606683.77	4701895.17	6298	6606901.48	4702005.52	6603	6607075.16	4701931.28	6908	6607016.33	4701641.54	7213	6606786.06	4701619.79
5079	6607218.91	4702123.00	5384	6606907.98	4702170.40	5689	6607292.42	4701877.21	5994	6606683.77	4701895.17	6299	6606901.48	4702005.52	6604	6607075.16	4701931.28	6909	6607016.33	4701641.54	7214	6606786.06	4701619.79
5080	6607212.71	4702124.32	5385	6606908.47	4702162.39	5690	6607292.42	4701877.21	5995	6606683.77	4701895.17	6300	6606901.48	4702005.52	6605	6607075.16	4701931.28	6910	6607016.33	4701641.54	7215	6606786.06	4701619.79
5081	6607218.91	4702123.00	5386	6606912.62	4702180.78	5691	6607292.42	4701877.21	5996	6606683.77	4701895.17	6301	6606901.48	4702005.52	6606	6607075.16	4701931.28	6911	6607016.33	4701641.54	7216	6606786.06	4701619.79
5082	6607245.31	4702125.44	5387	6606890.10	4702172.25	5692	6607254.92	4701864.83	5997	6606672.77	4701883.89	6302	6606901.48	4702005.52	6607	6607075.16	4701931.28	6912	6607016.33	4701641.54	7217	6606786.06	4701619.79
5083	6607246.13	4702126.55	5388	6606884.29	4702177.78	5693	6607266.70	4701845.17	5998	6606678.04	4701904.18	6303	6606901.48	4702005.52	6608	6607075.16	4701931.28	6913	6607016.33	4701641.54	7218	6606786.06	4701619.79
5084	6607219.80	4702127.28	5389	6606895.82	4702180.17	5694	6607253.65	4701864.13	5999	6606672.77	4701883.89	6304	6606901.48	4702005.52	6609	6607075.16	4701931.28	6914	6607016.33	4701641.54	7219	6606786.06	4701619.79
5085	6607214.84	4702125.29	5390	6606895.82	4702180.17	5695	6607253.65	4701864.13	6000	6606672.77	4701883.89	6305	6606901.48	4702005.52	6610	6607075.16	4701931.28	6915	6607016.33	4701641.54	7220	6606786.06	4701619.79
5086	6607185.40	4702126.54	5391	6606889.69	4702183.25	5696	6607244.77	4701858.75	6001	6606672.77	4701883.89	6306	6606901.48	4702005.52	6611	6607075.16	4701931.28	6916	6607016.33	4701641.54	7221	6606786.06	4701619.79
5087	6607176.78	4702124.33	5392	6606889.69	4702183.25	5697	6607256.41	4701845.17	6002	6606672.77	4701883.89	6307	6606901.48	4702005.52	6612	6607075.16	4701931.28	6917	6607016.33	4701641.54	7222	6606786.06	4701619.79
5088	6607176.78	4702124.33	5393	6606889.69	4702183.25	5698	6607256.41	4701845.17	6003	6606672.77	4701883.89	6308	6606901.48	4702005.52	6613	6607075.16	4701931.28	6918	6607016.33	4701641.54	7223	6606786.06	4701619.79
5089	6607187.95	4702125.44	5394	6606889.69	4702183.25	5699	6607256.41	4701845.17	6004	6606672.77	4701883.89	6309	6606901.48	4702005.52	6614	6607075.16	4701931.28	6919	6607016.33	4701641.54	7224	6606786.06	4701619.79
5090	6607188.84	4702126.10	5395	6606889.69	4702183.25	5700	6607256.41	4701845.17	6005	6606672.77	4701883.89	6310	6606901.48	4702005.52	6615	6607075.16	4701931.28	6920	6607016.33	4701641.54	7225	6606786.06	4701619.79
5091	6607188.84	4702126.10	5396	6606889.69	4702183.25	5701	6607256.41	4701845.17	6006	6606672.77	4701883.89	6311	6606901.48	4702005.52	6616	6607075.16	4701931.28	6921	6607016.33	4701641.54	7226	6606786.06	4701619.79
5092	6607188.84	4702126.10	5397	6606889.69	4702183.25	5702	6607256.41	4701845.17	6007	6606672.77	4701883.89	6312	6606901.48	4702005.52	6617	6607075.16	4701931.28	6922	6607016.33	4701641.54	7227	6606786.06	4701619.79
5093	6607188.84	4702126.10	5398	6606889.69	4702183.25	5703	6607256.41	4701845.17	6008	6606672.77	4701883.89	6313	6606901.48	4702005.52	6618	6607075.16	4701931.28	6923	6607016.33	4701641.54	7228	6606786.06	4701619.79
5094	6607197.26	4702126.54	5399	6606889.69	4702183.25	5704	6607256.41	4701845.17	6009	6606672.77	4701883.89	6314	6606901.48	4702005.52	6619	6607075.16	4701931.28	6924	6607016.33	4701641.54	7229	6606786.06	4701619.79
5095	6607214.95	4702181.14	5400	6606931.93	4702177.24	5705	6607236.59	4701816.42	6010	6606672.77	4701883.89	6315	6606901.48	4702005.52	6620	6607075.16	4701931.28	6925	6607016.33	4701641.54	7230	6606786.06	4701619.79
5096	6607214.95	4702181.14	5401	6606931.93	4702177.24	5706	6607236.59	4701816.42	6011	6606672.77	4701883.89	6316	6606901.48	4702005.52	6621	6607075.16	4701931.28	6926	6607016.33	4701641.54	7231	6606786.06	4701619.79
5097	6607214.95	4702181.14	5402	6606931.93	4702177.24	5707	6607236.59	4701816.42	6012	6606672.77	4701883.89	6317	6606901.48	4702005.52	6622	6607075.16	4701931.28	6927	6607016.33	4701641.54	7232	6606786.06	4701619.79
5098	6607214.95	4702181.14	5403	6606931.93	4702177.24	5708	6607236.59	4701816.42	6013	6606672.77	4701883.89	6318	6606901.48	4702005.52	6623	6607075.16	4701931.28	6928	6607016.33	4701641.54	7233	6606786.06	4701619.79
5099	6607185.39	4702125.71	5404	6606928.27	4702158.52	5709	6607254.47	4701878.54	6014	6606672.77	4701883.89	6319	6606901.48	4702005.52	6624	6607075.16	4701931.28	6929	6607016.33	4701641.54	7234	6606786.06	4701619.79
5100	6607205.27	4702181.27	5405	6606930.97	4702158.50	5710	6607254.47	4701878.54	6015	6606672.77	4701883.89	6320	6606901.48	4702005.52	6625	6607075.16	4701931.28	6930	6607016.33	4701641.54	7235	6606786.06	4701619.

7321 6606709.66 4701805.60
7322 6606717.93 4701799.24
7323 6606738.42 4701798.79
7324 6606707.62 4701785.40
7325 6606692.66 4701797.25
7326 6606681.85 4701803.32
7327 6606723.20 4701773.05
7328 6606771.83 4701801.25
7329 6606739.12 4701760.66
7330 6606713.18 4701767.09
7331 6606730.64 4701764.56
7332 6606725.66 4701771.10
7333 6606736.89 4701757.93
7334 6606714.35 4701727.90
7335 6606728.91 4701748.51
7336 6606733.89 4701756.62
7337 6606734.17 4701759.77
7338 6606692.91 4701697.54
7339 6606688.23 4701690.92
7340 6606680.21 4701759.59
7341 6606674.12 4701671.15
7342 6606682.52 4701665.26
7343 6606666.88 4701661.55
7344 6606671.35 4701667.45
7345 6606659.62 4701651.96
7346 6606653.99 4701644.53
7347 6606644.53 4701632.03
7348 6606641.76 4701628.38
7349 6606642.01 4701625.70
7350 6606611.56 4701652.27
7351 6606607.68 4701663.58
7352 6606597.36 4701666.38
7353 6606596.30 4701667.22
7354 6606615.36 4701691.24
7355 6606633.41 4701676.92
7356 6606623.60 4701665.94
7357 6606613.54 4701655.00
7358 6606637.93 4701633.88
7359 6606635.86 4701634.17
7360 6606636.91 4701633.12
7361 6606637.00 4701633.44
7362 6606646.00 4701645.13
7363 6606635.03 4701655.64
7364 6606655.38 4701667.71
7365 6606653.26 4701659.79
7366 6606644.93 4701667.16
7367 6606643.49 4701668.42
7368 6606653.79 4701676.00
7369 6606652.03 4701677.56
7370 6606641.39 4701686.53
7371 6606640.66 4701685.73
7372 6606638.07 4701682.50
7373 6606649.49 4701696.84
7374 6606647.71 4701694.42
7375 6606605.89 4701671.59
7376 6606671.71 4701679.46
7377 6606664.58 4701717.42
7378 6606686.99 4701701.03
7379 6606676.64 4701683.55
7380 6606652.06 4701700.35
7381 6606661.54 4701713.28
7382 6606708.84 4701731.96
7383 6606695.10 4701742.47
7384 6606687.94 4701748.05
7385 6606671.11 4701726.18
7386 6606722.95 4701764.19
7387 6606723.31 4701752.46
7388 6606714.41 4701754.97
7389 6606717.87 4701759.61
7390 6606718.59 4701759.06
7391 6606719.73 4701760.60
7392 6606720.28 4701761.26
7393 6606690.51 4701751.60
7394 6606693.19 4701749.83
7395 6606712.19 4701773.03
7396 6606721.41 4701765.73
7397 6606671.46 4701766.35
7398 6606681.11 4701778.51
7399 6606684.64 4701775.77
7400 6606694.70 4701786.90
7401 6606674.24 4701784.22
7402 6606649.59 4701782.92
7403 6606671.85 4701805.00
7404 6606671.39 4701805.37
7405 6606670.56 4701804.31
7406 6606695.77 4701803.72
7407 6606685.46 4701750.51
7408 6606644.74 4701746.68
7409 6606650.10 4701742.38
7410 6606617.71 4701772.79
7411 6606650.46 4701765.97
7412 6606639.30 4701750.65
7413 6606637.22 4701767.01
7414 6606633.36 4701762.79
7415 6606633.69 4701762.48
7416 6606629.86 4701757.55
7417 6606606.31 4701757.53
7418 6606623.52 4701758.75
7419 6606616.74 4701768.04
7420 6606620.92 4701746.06
7421 6606629.99 4701738.74
7422 6606636.91 4701731.16
7423 6606626.87 4701720.72
7424 6606684.71 4701730.43
7425 6606611.11 4701733.46
7426 6606618.77 4701741.30
7427 6606610.39 4701695.19
7428 6606573.53 4701686.10
7429 6606576.40 4701683.35
7430 6606581.98 4701674.69
7431 6606586.39 4701672.43
7432 6606588.51 4701670.79
7433 6606591.30 4701671.13
7434 6606555.13 4701697.72
7435 6606558.39 4701700.56
7436 6606559.87 4701702.00
7437 6606567.36 4701709.72
7438 6606572.63 4701686.80
7439 6606562.04 4701694.38
7440 6606556.33 4701697.30
7441 6606555.93 4701722.63
7442 6606547.97 4701731.49
7443 6606533.64 4701718.20
7444 6606531.33 4701714.16
7445 6606531.91 4701712.58
7446 6606536.15 4701708.35
7447 6606544.50 4701702.75
7448 6606551.15 4701699.41
7449 6606556.76 4701741.48
7450 6606567.90 4701731.81
7451 6606569.89 4701751.79
7452 6606580.56 4701761.89
7453 6606591.64 4701771.95
7454 6606612.62 4701772.41
7455 6606603.37 4701782.28
7456 6606603.11 4701782.58
7457 6606603.00 4701771.93
7458 6606613.86 4701792.54
7459 6606624.23 4701802.15
7460 6606641.89 4701783.37
7461 6606614.07 4701811.27
7462 6606642.85 4701803.46
7463 6606655.18 4701816.05
7464 6606656.37 4701815.41
7465 6606658.90 4701813.49
7466 6606660.72 4701806.92
7467 6606642.70 4701819.27
7468 6606648.25 4701819.93
7469 6606639.81 4701814.14
7470 6606635.86 4701819.75
7471 6606634.95 4701827.38
7472 6606622.40 4701834.41
7473 6606622.23 4701833.36
7474 6606615.26 4701826.58
7475 6606621.85 4701806.77
7476 6606608.67 4701820.69
7477 6606607.79 4701820.81
7478 6606610.62 4701796.36
7479 6606593.53 4701813.73
7480 6606606.38 4701801.10
7481 6606586.55 4701800.26
7482 6606599.79 4701786.32
7483 6606588.65 4701776.00
7484 6606575.74 4701769.99
7485 6606564.47 4701779.92
7486 6606577.57 4701785.73
7487 6606566.63 4701755.58
7488 6606553.77 4701769.85
7489 6606554.86 4701744.69
7490 6606541.60 4701759.03
7491 6606543.69 4701761.26
7492 6606552.65 4701769.45
7493 6606538.32 4701755.96
7494 6606545.59 4701755.17
7495 6606531.53 4701749.30
7496 6606535.95 4701727.16
7497 6606531.85 4701730.66
7498 6606534.48 4701737.17
7499 6606522.94 4701738.46
7500 6606522.27 4701739.08
7501 6606521.28 4701739.95

7626 6606492.83 4701871.85
7627 6606476.92 4701885.99
7628 6606477.61 4701884.83
7629 6606441.42 4701857.52
7630 6606489.86 4701856.17
7631 6606480.97 4701854.25
7632 6606495.90 4701795.30
7633 6606493.48 4701797.18
7634 6606493.33 4701797.48
7635 6606486.98 4701802.40
7636 6606463.70 4701775.73
7637 6606462.94 4701774.82
7638 6606453.76 4701760.02
7639 6606459.49 4701756.47
7640 6606464.79 4701754.75
7641 6606471.20 4701750.89
7642 6606438.64 4701769.72
7643 6606448.55 4701784.77
7644 6606447.03 4701764.26
7645 6606442.82 4701766.57
7646 6606431.06 4701796.80
7647 6606420.27 4701785.08
7648 6606428.01 4701777.59
7649 6606432.80 4701773.68
7650 6606474.03 4701812.42
7651 6606469.84 4701815.81
7652 6606439.37 4701806.00
7653 6606437.84 4701827.23
7654 6606458.84 4701826.17
7655 6606428.31 4701816.27
7656 6606435.61 4701850.88
7657 6606431.55 4701850.94
7658 6606409.90 4701833.37
7659 6606416.61 4701788.62
7660 6606413.35 4701791.48
7661 6606401.81 4701799.01
7662 6606407.13 4701803.51
7663 6606414.55 4701797.64
7664 6606394.16 4701820.60
7665 6606394.25 4701806.55

7502 6606522.94 4701741.48
7503 6606526.96 4701726.92
7504 6606515.98 4701721.30
7505 6606518.46 4701719.75
7506 6606522.93 4701719.33
7507 6606525.62 4701717.67
7508 6606516.39 4701718.10
7509 6606499.04 4701731.85
7510 6606496.72 4701736.66
7511 6606494.30 4701738.44
7512 6606496.44 4701741.80
7513 6606510.57 4701754.76
7514 6606511.48 4701751.60
7515 6606525.99 4701768.90
7516 6606540.79 4701782.48
7517 6606552.41 4701793.14
7518 6606569.45 4701796.55
7519 6606568.36 4701797.73
7520 6606565.30 4701801.11
7521 6606561.38 4701803.20
7522 6606574.49 4701813.40
7523 6606585.58 4701823.57
7524 6606596.79 4701833.80
7525 6606604.35 4701840.78
7526 6606609.88 4701841.43
7527 6606584.28 4701856.10
7528 6606572.33 4701843.05
7529 6606582.43 4701829.30
7530 6606599.10 4701844.59
7531 6606600.37 4701845.75
7532 6606599.09 4701847.54
7533 6606569.31 4701840.23
7534 6606562.06 4701847.96
7535 6606556.81 4701853.58
7536 6606570.52 4701869.56
7537 6606571.60 4701868.52
7538 6606558.86 4701880.76
7539 6606541.32 4701865.06
7540 6606554.05 4701852.62
7541 6606555.81 4701854.39
7542 6606540.23 4701893.20
7543 6606528.97 4701878.29
7544 6606553.35 4701886.07
7545 6606551.60 4701887.78
7546 6606517.86 4701918.97
7547 6606501.26 4701905.42
7548 6606516.03 4701890.83
7549 6606533.49 4701906.04
7550 6606520.10 4701919.54
7551 6606519.91 4701919.71
7552 6606518.70 4701918.45
7553 6606484.05 4701889.87
7554 6606484.58 4701893.98
7555 6606514.83 4701918.53
7556 6606492.60 4701897.86
7557 6606491.32 4701896.84
7558 6606484.31 4701891.07
7559 6606484.33 4701889.54
7560 6606497.37 4701876.27
7561 6606510.32 4701863.10
7562 6606523.35 4701849.85
7563 6606551.08 4701850.09
7564 6606544.48 4701844.45
7565 6606535.84 4701837.14
7566 6606542.08 4701830.79
7567 6606546.68 4701834.82
7568 6606556.68 4701843.36
7569 6606548.78 4701823.98
7570 6606548.14 4701823.37
7571 6606548.19 4701823.32
7572 6606559.28 4701832.19
7573 6606560.92 4701809.57
7574 6606570.85 4701818.67
7575 6606567.92 4701822.07
7576 6606544.21 4701819.57
7577 6606544.08 4701819.70
7578 6606538.84 4701815.15
7579 6606544.65 4701806.02
7580 6606549.26 4701798.87
7581 6606536.83 4701787.47
7582 6606526.38 4701798.09
7583 6606523.96 4701800.57
7584 6606523.42 4701801.07
7585 6606528.52 4701805.46
7586 6606508.26 4701787.74
7587 6606515.56 4701818.99
7588 6606498.52 4701803.39
7589 6606508.79 4701801.63
7590 6606497.83 4701797.81
7591 6606484.02 4701851.38
7592 6606477.78 4701858.42
7593 6606454.85 4701839.62
7594 6606461.20 4701832.92
7595 6606461.23 4701832.94
7596 6606465.12 4701836.19
7597 6606466.87 4701837.68
7598 6606474.61 4701843.82
7599 6606490.28 4701845.15
7600 6606467.79 4701826.18
7601 6606496.42 4701836.75
7602 6606492.46 4701835.25
7603 6606489.10 4701832.73
7604 6606474.66 4701820.05
7605 6606502.35 4701832.28
7606 6606498.32 4701836.51
7607 6606477.92 4701817.45
7608 6606481.00 4701815.06
7609 6606485.95 4701819.00
7610 6606492.08 4701823.82
7611 6606497.40 4701828.04
7612 6606499.54 4701830.05
7613 6606494.18 4701804.85
7614 6606496.15 4701803.95
7615 6606498.38 4701803.50
7616 6606506.56 4701828.03
7617 6606505.95 4701828.52
7618 6606531.08 4701832.92
7619 6606526.48 4701828.72
7620 6606518.07 4701846.16
7621 6606512.82 4701841.64
7622 6606508.04 4701837.34
7623 6606507.16 4701836.70
7624 6606505.36 4701859.10
7625 6606484.16 4701864.14

**Detaljni urbanistički plan
"MURTOVINA"
u Podgorici**

Planirano stanje


**PLAN PARCELACIJE, NIVELACIJE I REGULACIJE
koordinate prelomnih tačaka
urbanističke parcele**

Investitor	Oznaka sjevera:
 Agencija za izgradnju i razvoj Podgorice	
Obrađivač	Razmjera:
 republički zavod za urbanizam i projektovanje - ad podgorica	R 1:1000
	Broj lista:
	8a.4



LEGENDA

ZELENE POVRŠINE JAVNE NAMJENE

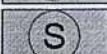-  Zelenilo uz saobraćajnice
-  Park
-  Park šuma
-  Skver
- Linearno zelenilo

ZELENE POVRŠINE OGRANIČENE NAMJENE

-  Zelenilo individualnih stambenih objekata
-  Zelenilo poslovnih objekata -mješovita namjena
-  Zelenilo poslovnih objekata - centralne djelatnost
-  Specijalizovani parkovi
-  Zelenilo objekata prosvete
-  Sportsko rekreativne površine


ZELENE POVRŠINE SPECIJALNE NAMJENE

-  Zeleni zaštitni pojasevi
-  Zelenilo infrastrukture

CRNA GORA
GLAVNI GRAD- PODGORICA
Sekretarijat za planiranje
prostora i održivi razvoj
Broj: 08-332/25-2180

DUP-a "Murtovina" Podgorica

Podnosilac zahtjeva :
Agencija za izgradnju i razvoj Podgorice d.o.o.

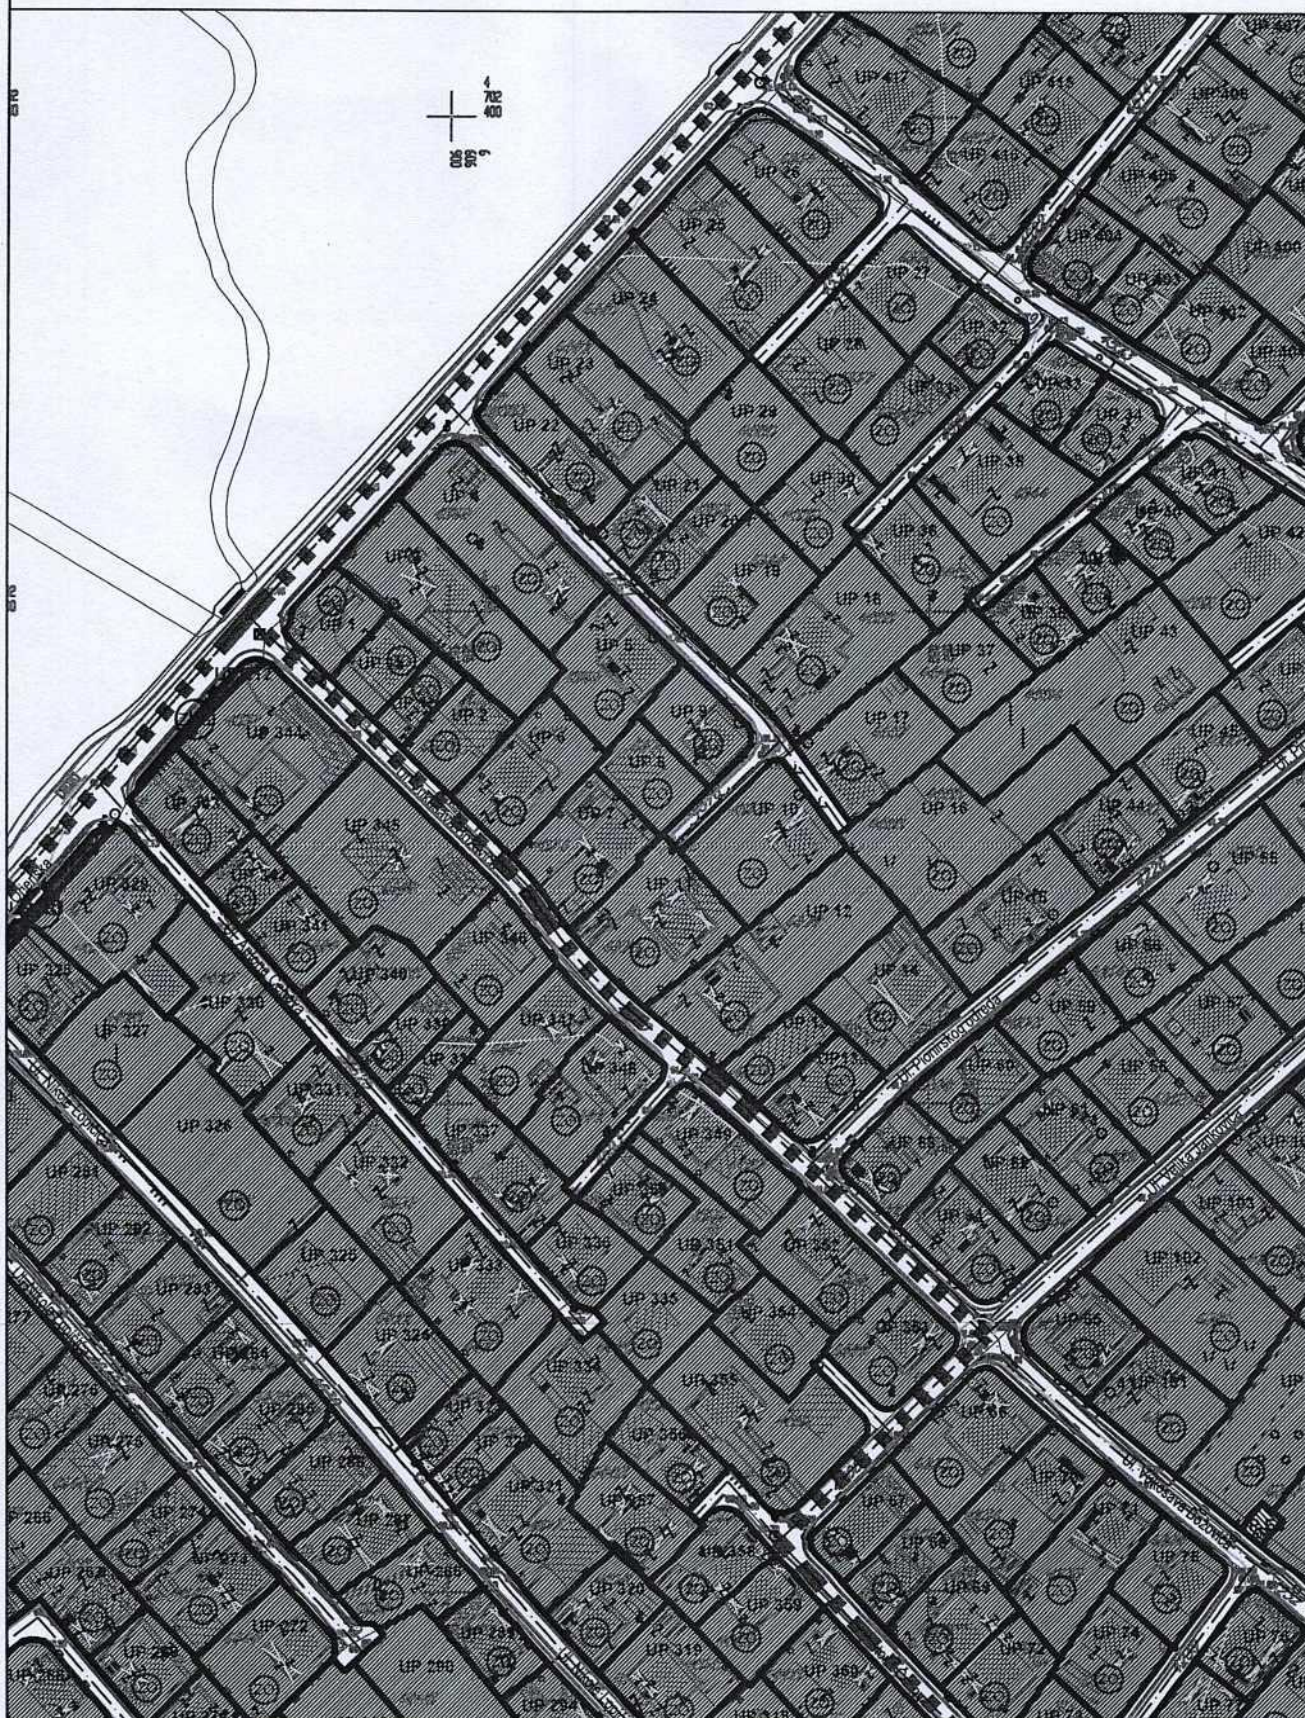

Plan pejzažnog uređenja

prilog 7



25.11.2025

DRUŠTVO SA OGRANIČENOM ODGOVORNOSTU "VODOVOD I KANALIZACIJA"

CRNA GORA

GLAVNI GRAD PODGORICA

Sekretarijat za planiranje prostora i održivi razvoj

Org. jed. 08-332/25-2180/G Broj UPI-02-041/25-11756/2
Podgorica, 21. 11. 2025²⁰

171325, 3001-1694/2025

DOO "Vodovod i kanalizacija" Podgorica, postupajući po zahtjevu **Sekretarijata za planiranje prostora i održivi razvoj**, na osnovu člana 8 Zakona o izgradnji objekata (Službeni list CG broj 19/25), člana 21 Odluke o javnom vodosnabdijevanju na teritoriji Glavnog grada (Službeni list CG – opštinski propisi br. 045/25), člana 10 Odluke o prikupljanju, prečišćavanju i ispuštanju otpadnih voda na teritoriji Glavnog grada (Službeni list CG – opštinski propisi br. 027/15) i člana 5 Odluke o prikupljanju i ispuštanju atmosferskih voda na teritoriji Glavnog grada (Službeni list CG – opštinski propisi br. 027/15) izdaje

TEHNIČKE USLOVE PRIKLJUČENJA NA GRADSKI VODOVOD I KANALIZACIJU

Na osnovu zahtjeva Sekretarijata za planiranje prostora i održivi razvoj, broj 08-332/25-2180 od 17.11.2025. godine, koji je kod nas evidentiran pod brojem UPI-02-041/25-11756/1 od 18.11.2025. godine, za izdavanje tehničkih uslova priključenja na gradski vodovod i kanalizaciju **za izgradnju Ulice Vukosava Božovića, u zahvatu DUP-a „Murtovina“ u Podgorici, investitora Agencije za izgradnju i razvoj Podgorice d.o.o**, propisujemo sljedeće tehničke uslove priključenja na gradski vodovod i kanalizaciju. U prilogu dostavljamo situaciju sa ucrtanim postojećim hidrotehničkim instalacijama na predmetnoj lokaciji.

Priloženi geometrijski atributi šahtova vodovoda, fekalne i atmosferske kanalizacije odnose se na osovinu poklopaca šahtova, a ne na položaj cijevi. Položaj cjevovoda je ucrtan kao spoj tih osovina poklopaca šahtova, što ne odgovara stvarnom položaju cijevi, koji kod vodovoda može biti udaljen od osovine poklopca i par metara. Stvarni položaj mora se utvrditi uvidom u svaki šaht pojedinačno. Napominjemo da se u blizini lokacije može naići na priključne cjevovode za koje ovo društvo ne posjeduje potrebne podatke o visinskom i horizontalnom položaju, jer prilikom izgradnje ovih cjevovoda nije urađen katastar instalacija, a na cjevovodu nijesu izvedeni vodovodni šahtovi, te u sadašnjem stanju nema mogućnosti da ih snimimo i ucrtamo njihov tačan položaj.

Izgradnju hidrotehničkih instalacija predvidjeti u skladu sa predmetnim DUP-om. Projektnu dokumentaciju predmetne saobraćajnice je potrebno uskladiti sa projektnom dokumentacijom okolnih saobraćajnica, ukoliko postoji, objekata na ovoj lokaciji i izvedenim stanjem. Postojeća fekalna kanalizacija u Ulici Vukosava Božovića je relativno nova i može se zadržati. Sve prikazati na preglednoj situaciji u odgovarajućoj razmjeri, sa svim prikazanim elementima relevantnim za izbor projektnog rješenja i osnovne koncepcije planiranog stanja šireg prostora i njegovog uklapanja u postojeće elemente i ostale faze projekta.

Prilikom izgradnje predmetne saobraćajnice, voditi računa o postojećim i planiranim cjevovodima i priključcima na isti. Kote poklopaca svih postojećih hidrotehničkih instalacija prilagoditi niveleti saobraćajnice. Predvidjeti prespajanje svih postojećih priključaka na novi cjevovod.

Na području vodovodnog sistema Podgorice je tendencija ukidanje postojećih azbestcementnih i pocinčanih cjevovoda i zamjena cjevovodima novih materijala. Iste je neophodno zamijeniti cjevovodom od PEVG ili duktila i izmjestiti ga u zelenu javnu površinu ili trotoar.

U nastavku su navedeni neki od osnovnih principa koji važe na području vodovodnog i kanalizacionog sistema Podgorice, koje je potrebno ispoštovati, ukoliko su planskim dokumentom planirane instalacije vodovoda, fekalne i/ili atmosferske kanalizacije:

a) Vodovod

Vodovodne priključke predvidjeti kao grupne, što znači za grupu objekata predvidjeti zajedničko mjesto priključenja na cjevovodu u šahtu minimalnih dimenzija 1.2x1.2x1.2m čiji je detalj neophodno prikazati (osnovu i presjek) - vodoinstalaterski i građevinski, sa specifikacijom materijala i pravim dimenzijama fazonskih komada i armatura da bi dokazali usvojene dimenzije šahta.

Šaht obavezno mora biti sa drenažom, penjalicama i poklopcem tako postavljenim da se pri silazu u šaht ne gazi po cijevima. Grupne priključke predvidjeti preko OP komada, a ne ogrlicom, koje predviđamo samo kod potrebe naknadne ugradnje na postojećem cjevovodu, a ne i kod izgradnje novog cjevovoda. Isto se odnosi na sva mjesta ogranaka – obavezno u šahtu. Zatvarače takođe predvidjeti u šahtu, a ne sa podzemnom ugradbenom garniturom, koji se ne ugrađuju u vodovodnom sistemu Podgorice. Za sve šahtove važi prethodno navedeno u vezi neophodnog prikaza detalja osnove i presjeka šahta te minimalnih i usvojenih dimenzija.

Hidrante za protivpožarnu zaštitu, ukoliko se predviđaju, uraditi u svemu prema važećem Pravilniku o tehničkim normativima za hidrantsku mrežu za gašenje požara ("Sl. list SFRJ 3/91"), prema kojem se postavljaju nadzemni hidranti, a samo u slučaju ako ometaju saobraćaj, postavljaju se podzemni hidranti na nezakrčenom i dostupnom mjestu. Ispred hidranta predvidjeti ugradnju zatvarača u šahtu.

Ukoliko se predviđaju javne česme i/ili hidranti za zalivanje zelenih površina, obavezno predvidjeti šaht sa vodomjerom za mjerenje utroška vode.

Svi vodomjeri koji se ugrađuju moraju biti klase C, sa mesinganim, horizontalnim kućištem, impulsnim mehanizmom za daljinsko očitavanje, sa magnetnim ventilom prije i propusnim ventilom poslije vodomjera, koji su prilagođeni usvojenom programu i opremi "Vodovod i kanalizacija" d.o.o. Podgorica. Vodomjeri moraju biti sa horizontalnom osovinom, baždareni i moraju imati važeću plombu Metrološkog zavoda Crne Gore sa oznakom ME.

b) Fekalna kanalizacija

Neophodno je fekalnu kanalizaciju projektovati do postojeće fekalne kanalizacije, i sve to potvrditi tačnim dužinama, položajem i padovima.

Iz svakog revizionog okna planiranog fekalnog kolektora bilo bi potrebno i poželjno ostaviti priključne kanale na obje strane ulice (zavisno od uslova na terenu) 1.0 - 2.0m dužine van krajnjih ivica saobraćajnice, kako bi se stvorili uslovi za priključenje planiranih i postojećih objekata koji mu gravitiraju. Te prelaze obavezno predvidjeti i na mjestu postojećih i budućih priključnih saobraćajnica, da bi se izbjeglo naknadno prekopavanje ulice. Kanalizacija se izvodi od atestiranih PVC ili rebrastih PE kanalizacionih cijevi za uličnu kanalizaciju, nosivosti ne manje od SN4.

S obzirom na opterećenost gradske fekalne kanalizacije, napominjemo da nije preporučljivo priključenje podrumskih i suterenskih etaža objekta na fekalnu kanalizaciju gravitaciono.

c) Atmosferska kanalizacija

Za saobraćajnice duž kojih su predviđeni parkinzi, potrebno je predvidjeti separatore za atmosfersku kanalizaciju, sa priloženim prospektom o kvalitetu efluenta nakon prečišćavanja za izabrane separatore, odnosno da li zadovoljava Pravilnik o kvalitetu i sanitarno-tehničkim uslovima za ispuštanje otpadnih voda u recipijent i javnu kanalizaciju, načinu i postupku ispitivanja kvaliteta otpadnih voda, minimalnom broju ispitivanja i sadržaju izvještaja o

Kišne vode sa lokacije objekata se ne smiju upuštati direktno u gradsku atmosfersku kanalizaciju, nego prvo u retencione bazene na lokaciji objekata, koji se prelivaju u gradsku atmosfersku kanalizaciju.

Bez obzira na poznato pravilo da projekat treba da sadrži sve tekstualne i grafičke priloge za glavni projekat u skladu sa Pravilnikom o načinu izrade i sadržini tehničke dokumentacije za građenje objekta, ovdje posebno izdvajamo neke od stavki. Za sve ulice koje se rekonstruišu, vrši se usaglašavanje postojećeg, zatečenog stanja, ustanovljenog na licu mjesta, sa trenutno važećim normativima u svim segmentima i detaljima, a što ne mora da se posebno definiše, jer se to podrazumijeva. Neka od tih pravila posebno navodimo u uslovima projektovanja, ali ne znači da ono što nije posebno navedeno, ne mora da se poštuje. To podrazumijeva i obavezno rješenje priključenja svih potrošača na novi cjevovod, ako se predviđa, kao i usaglašavanje sa osnovnim pravilima svakog priključka, a to je ugradnja vodomjera u šahtu ispred objekta i ostalo.

Projekat obavezno mora da sadrži preglednu situaciju u odgovarajućoj razmjeri, sa svim prikazanim elementima relevantnim za izbor projektnog rješenja i osnovne koncepcije planiranog stanja šireg prostora i njegovog uklapanja u postojeće elemente i ostale faza projekta, postojeće i planirano stanje objekata po DUP-u.

- Situacija ne smije da ima ucrtane izohipse planirane saobraćajnice.

- Potrebno je da osim postojeće geodetske podloge, bude nanešen i dio DUP-om planiranih objekata i saobraćajnica.

Prilog: Situacija R= 1:1000

Geometrijski atributi revizionih okana fekalne kanalizacije

Geometrijski atributi slivnika atmosferske kanalizacije

21.11.2025. godine

 Izvršni direktor,
Aleksandar Nišavić, dipl. ecc.



