

**URBANISTIČKO - TEHNIČKI USLOVI**

GLAVNI GRAD PODGORICA  
SEKRETARIJAT ZA PLANIRANJE PROSTORA  
I ODRŽIVI RAZVOJ  
Broj: D 08-332/25-2430  
Podgorica, 19.01.2026.godine



Crna Gora  
Glavni grad Podgorica

a/a

**SEKRETARIJAT ZA PLANIRANJE PROSTORA I ODRŽIVI RAZVOJ  
GLAVNI GRAD PODGORICA**

na osnovu člana 143 Zakona o uređenju prostora ("Sl. list CG" br.19/25), a u vezi sa članom 74. Zakona o planiranju prostora i izgradnji objekata ("Sl.list CG" br.64/17, 44/18, 63/18,011/19, 082/20, 086/22, 004/23), Uredbe o povjeravanju dijela poslova Ministarstva ekologije, prostornog planiranja i urbanizma jedinicama lokalne samouprave ("Sl. list CG", br. 012/24), DUP-a "Konik - Sanacioni plan" izmjene i dopune ("Sl.list CG" broj 27/10), evidentiran u Registru planske dokumentacije Ministarstva prostornog planiranja, urbanizma i državne imovine podnijetog zahtjeva Agencije za izgradnju i razvoj Podgorice, d.o.o. Podgorica, izdaje:

**URBANISTIČKO-TEHNIČKE USLOVE**

**za izradu tehničke dokumentacije -**

**za izradu Glavnog projekta izgradnje saobraćajnice koja se priključuje na Zagrebačku ulicu, u zahvatu DUP-a "Konik - Sanacioni plan" izmjene i dopune ("Sl.list CG" broj 27/10), u Podgorici.**

**PODNOŠILAC ZAHTJEVA:**

**Agencija za izgradnju i razvoj  
Podgorice, d.o.o. Podgorica**

**1 POSTOJEĆE STANJE**

Uvidom u priloženu dokumentaciju i planske smjernice može se konstatovati da saobraćajnica nije izgrađena shodno planskim smjernicama.

**2 PLANIRANO STANJE**

**2.1. Namjena parcele odnosno lokacije**

Saobraćajnica u zahvatu DUP-a "Konik - Sanacioni plan" izmjene i dopune ("Sl.list CG" broj 27/10), u Podgorici, koja je predmet UTU –a, markirana je na graf. prilogu "Saobraćaj".

Saobraćajnica pripada mreži sekundarnih ulica. Sekundarni dio mreže predložen je tako da, dopunjujući primarni sistem mreže, obezbjeđuje pristupačnost do svake parcele.

**Urbanističko-tehnički uslovi za saobraćajne površine**

Sekundarnu mrežu saobraćajnica u zoni čine novoplanirane ulice označene na grafičkom prilogu. Uglavnom su planirane na trasama postojećih ili na pravcima shodno planiranim namjenama u cilju adekvatnog prikupljanja saobraćajnih tokova i usmjeravanja na primarnu gradsku mrežu saobraćajnica. Ove saobraćajnice se oslanjaju na mrežu primarnih saobraćajnica i omogućavaju normalno funkcionisanje saobraćaja unutar zone i jednovremeno povezuju interne saobraćajnice koje služe za prilaz objektima. Širina kolovoza ovih saobraćajnica je 6m ili 5.5m. Uz saobraćajnice se predviđa obostrani trotoar širine 1.5m, odnosno 2m ili 2.5m. Trotoar je moguće djelimično ili u potpunosti izuzeti, ukoliko stanje na terenu i izgrađeni građevinski fond nameću takvo saobraćajno rješenje.

Mreža postojećih internih saobraćajnica, odnosno pristupnih ulica formirana je stihijski paralelno

|           |   |
|-----------|---|
|           |   |
| <b>4</b>  | <b>USLOVI I MJERE ZAŠTITE ŽIVOTNE SREDINE</b>   |
|           | Tehničkom dokumentacijom poštovati odredbe koje se odnose na zaštitu životne sredine u skladu sa odredbama Zakona o procjeni uticaja na životnu sredinu („Službeni list CG“, br.40/10, 73/10, 40/11, 27/13, 52/16) i Zakonom za zaštitu prirode („Službeni list CG“, br.54/16).   |
| <b>5</b>  | <b>USLOVI ZA PEJZAŽNO OBLIKOVANJE</b>   |
|           | <p>Projektom obuhvatiti i fazu hortikulture shodno grafičkom prilogu ovih uslova.</p> <p>Ograde, drveće i zasadi pored puteva podižu se tako da ne ometaju preglednost puta i ne ugrožavaju bezbjednost saobraćaja.</p> <p>Detaljne podatke o planu pejzažne arhitekture potrebno je preuzeti iz tekstualnog dijela Detaljnog urbanističkog plana "Konik - Sanacioni plan" izmjene i dopune ("Sl.list CG" broj 27/10), koji je dostupan na internet stranici Registra planske dokumentacije:<br/> <a href="https://lamp.gov.me/PlanningDocument/Map">https://lamp.gov.me/PlanningDocument/Map</a>, koju vodi Ministarstvo prostornog planiranja, urbanizma i državne imovine</p> |
| <b>6</b>  | <b>USLOVI I MJERE ZAŠTITE NEPOKRETNIH KULTURNIH DOBARA I NJIHOVE ZAŠTIĆENE OKOLINE</b>   |
|           | Ukoliko se pri izradi projektne dokumentacije i izvođenju radova naiđe na tragove ostataka iz prošlosti, investitor je obavezan da o tome obavijesti nadležni organ koji će preduzeti Zakonom propisane mjere u cilju zaštite kulturnog dobra.   |
| <b>7</b>  | <b>USLOVI ZA LICA SMANJENE POKRETLJIVOSTI I LICA SA INVALIDITETOM</b>   |
|           | Potrebno je obezbjediti pristup svakom objektu koji će koristiti lica smanjene pokretljivosti, takođe nivelaciju svih pješačkih staza i prolaza raditi u skladu sa važećim Pravilnikom o bližim uslovima i načinu prilagođavanja objekata za pristup i kretanje lica smanjene pokretljivosti i lica sa invaliditetom ("Službeni list Crne Gore", br. 041/25 od 28.04.2025).   |
| <b>8</b>  | <b>USLOVI ZA POSTAVLJANJE I GRADNJU POMOĆNIH OBJEKATA</b>   |
|           | /   |
| <b>9</b>  | <b>USLOVI ZA OBJEKTE KOJI MOGU UTICATI NA BEZBJEDNOST VAZDUŠNOG SAOBRAĆAJA</b>   |
|           | /   |
| <b>10</b> | <b>USLOVI ZA OBJEKTE KOJI MOGU UTICATI NA PROMJENE U VODNOM REŽIMU</b>   |
|           | /   |
| <b>11</b> | <b>MOGUĆNOST FAZNOG GRAĐENJA OBJEKTA</b>   |
|           | Moguća je faznost gradnje, kojom se određuje tehničko-tehnološka i funkcionalna cjelina građenja objekta, shodno odredbama Zakona.   |

|      |   |
|------|---|
|      | <p>sa izgradnjom naselja. Planira se njihova kompletna rekonstrukcija i izgradnja novih pristupnih ulica. Širine kolovoza ovih saobraćajnica je od 3,0 m do 4,5 m.</p> <p>Da bi se obezbijedio kolski pristup svim urbanističkim parcelama, planirane su kolsko – pješačke saobraćajnice. One se takođe koriste za komunalno opsluživanje urbanističkih parcela. Zastore ovih saobraćajnica treba predvidjeti od materijala sposobnih da podnesu kolski saobraćaj i opterećenje vatrogasnih i drugih interventnih vozila. Na mjestu ukrštanja kolsko-pješačkih saobraćajnica sa saobraćajnom mrežom Plana, predviđa se ugradnja oborenih ivičnjaka.</p> <p>Prilikom nivelisanja ovih saobraćajnica potrebno je uzeti u obzir specifičnost terena. Obzirom da se radi o relativno ravnom terenu prilikom projektovanje je potrebno predvidjeti min. nagibe kako bi se obezbijeditlo efikasno odvodnjavanje. Podužne nagibe ne treba planirati ispod 0.3% , dok posebnu pažnju treba posvetiti poprečnom odvođenju voda, odnosno na dužine nultih nagiba pri vitoperenju kolovoza. Maksimalni podužni nagibi su 7%.</p> <p>Zastori kolskih saobraćajnica su od asfalta, trotoara i samostalnih pješačkih staza od asfalta, kamena, betona, granita i sl. tj. od elemenata izrađenih od pomenutih mterijala, a planirana parking mjesta su od raster elemenata beton - trava i behaton elemenata, ili od asfalta.</p> <p>Sve saobraćajnice treba da budu opremljene rasvjetom i odgovarajućom saobraćajnom signalizacijom.</p> <p>Odvodnjavanje je riješeno atmosferskom kanalizacijom sa skrivenim slivnicama izvan površine kolovoza. Šahtove svih instalacija osim fekalne, treba locirati van površine kolovoza za motorni saobraćaj.</p> <p>Planirane saobraćajnice definisane su koordinatama tjemena horizontalnih krivina i centara raskrsnica, a u grafičkom prilogu dati su njihovi poprečni presjeci. Obzirom da je geodetska podloga razmjere R 1:1000, što ne daje mogućnost preciznog određivanja visinskih kota, ovim planom su orijentaciono definisane kote raskrsnica. Nakon snimanja geodetske podloge za potrebe izrade glavnih projekata ovih saobraćajnica, biće precizno definisane visinske kote, zavisno od kota postojećih i planiranih objekata kao i uklapanja u postojeće stanje.</p> <p>Mjerodavni minimalni radijusi desnih skretanja, radijusi horizontalnih krivina, kao i poprečni presjeci sa smjerovima i određeni detalji prikazani su na grafičkim prilogima.</p> <p>Po mogućnosti, projektovati niše za kontejnere van kolovoza.</p> |
| 2.2. | <p><b>Pravila parcelacije, građevinska i regulaciona linija, odnos prema susjednim parcelama</b></p> <p>Prilikom izrade tehničke dokumentacije poštovati važeći Pravilnik o načinu izrade, sadržini i ovjeri tehničke dokumentacije za građenje objekta ("Službeni list Crne Gore", br. 053/25 od 29.05.2025).</p> <p>Članom 15 istog Pravilnika propisano je da tehnička dokumentacija sadrži grafički prikaz objekta na ažurnim katastarskim podlogama.</p>   |
| 3    | <p><b>PREPORUKE ZA SMANJENJE UTICAJA I ZAŠTITU OD ZEMLJOTRESA, KAO I DRUGE USLOVE ZA ZAŠTITU OD ELEMENTARNIH NEPOGODA I TEHNIČKO-TEHNOLOŠKIH I DRUGIH NESREĆA</b></p> <p>Prije izvođenja pripremni radova neophodnih za izgradnju objekata, izvršiti detaljna geomehnička istraživanja terena, kako je to predviđeno propisima.</p> <p>Primjena tehničkih propisa i normativa pri projektovanju građevinskih struktura, uz uslove i ograničenja iz elaborata mikroseizmičke reonizacije, predstavljaće osnov zaštite predmetnog područja od destruktivnih dejstava zemljotresa.</p> <p>Prostornom organizacijom stvoreni su uslovi koji omogućavaju laku intervenciju u slučaju požara i njihovu lokalizaciju. Planiranim rešenjem infrastrukture i planiranim nivoom tehničke opremljenosti prostora upotpuniće se sistem i mjere protivpožarne zaštite.</p>   |

|       |   |
|-------|---|
| 12    | <b>USLOVI ZA PRIKLJUČENJE NA INFRASTRUKTURU</b>   |
| 12.1. | <b>Uslovi priključenja na elektroenergetsku infrastrukturu</b>   |
|       | <p>Detaljne podatke o elektroenergetskoj infrastrukturi potrebno je preuzeti iz tekstualnog dijela Detaljnog urbanističkog plana "Konik - Sanacioni plan" izmjene i dopune ("Sl.list CG" broj 27/10), koji je dostupan na internet stranici Registra planske dokumentacije:</p> <p><b><a href="https://lamp.gov.me/PlanningDocument/Map">https://lamp.gov.me/PlanningDocument/Map</a>, koju vodi Ministarstvo prostornog planiranja, urbanizma i državne imovine</b></p> <p>Tehničku dokumentaciju u dijelu elektroenergetskih instalacija potrebno je izraditi u skladu sa planom elektroenergetske infrastrukture, važećim tehničkim propisima i normativima. Prilikom izrade tehničke dokumentacije za fazu elektroenergetske infrastrukture potrebno je poštovati regulative, standarde i normative, te pribaviti saglasnost nadležnog preduzeća. Mjesto i način priključenja objekta na elektroenergetsku mrežu odrediće se nakon izrade tehničke dokumentacije stručne službe CEDIS-a.</p> <p>Prilikom izrade tehničke dokumentacije potrebno je poštovati sljedeće preporuke EPCG:</p> <ul style="list-style-type: none"> <li>- Tehnička preporuka za priključke potrošača na niskonaponsku mrežu TP-2 (II dopunjeno izdanje)</li> <li>- Tehnička preporuka – Tipizacija mjernih mjesta</li> <li>- Uputstvo i tehnički uslovi za izbor i ugradnju ograničavanja strujnoj opterećenja</li> <li>- Tehnička preporuka TP-1b – Distributivna transformatorska stanica DTS-EPCG 10/0.4kV</li> </ul> <p>Javnu rasvjetu projektovati u skladu sa Preporukama za projektovanje, izvođenje i održavanje javne rasvjete na području Glavnog grada – Podgorica.</p> |
| 12.2. | <b>Uslovi priključenja na vodovodnu i kanizacionu infrastrukturu</b>   |
|       | <p>Tehničku dokumentaciju u dijelu hidrotehničkih instalacija potrebno je izraditi u skladu sa planom hidrotehničke infrastrukture, važećim tehničkim propisima, normativima, i uslovima priključenja na vodovodnu i fekalnu kanizacionu infrastrukturu, u skladu sa aktom preduzeća "Vodovod i kanalizacija" d.o.o. koji je sastavni dio ovih uslova.</p> <p>Detaljne podatke o hidrotehničkoj infrastrukturalnoj mreži i smjernicama za sprovođenje plana u dijelu hidrotehnike (vodovodna, fekalna i atmosferska kanalizacija) potrebno je preuzeti iz tekstualnog dijela Detaljnog urbanističkog plana "Konik - Sanacioni plan" izmjene i dopune ("Sl.list CG" broj 27/10), koji je dostupan na internet stranici Registra planske dokumentacije:</p> <p><b><a href="https://lamp.gov.me/PlanningDocument/Map">https://lamp.gov.me/PlanningDocument/Map</a>, koju vodi Ministarstvo prostornog planiranja, urbanizma i državne imovine</b></p> <p>Instalacije vodovoda i kanalizacije projektovati u svemu prema važećim propisima i normama za tu vrstu objekata, a priključiti ih na gradsku infrastrukturu prema uslovima nadležnog organa koji su sastavni dio ovih UTU –a .</p>   |
| 12.3. | <b>Uslovi priključenja na saobraćajnu infrastrukturu</b>   |
|       | <p>Kontaktna zona predmetne lokacije detaljno je planski razradjena važećim DUP-om koji je definisao regulacione elemente obodnih javnih saobraćajnica i način priključenja na saobraćajnu infrastrukturu.</p> <p>Saobraćajnu infrastrukturu projektovati u svemu prema važećim propisima i normama za tu vrstu objekata.</p> <p><b>NAPOMENA</b> Tekstualni i grafički dio Detaljnog urbanističkog plana "Konik - Sanacioni plan" izmjene i dopune ("Sl.list CG" broj 27/10), u kojem su detaljno propisani način izgradnje i uslovi za priključenje na infrastrukturalnu mrežu na nivou planskog dokumenta, dostupni su u Registru važeće planske dokumentacije na sljedećoj adresi: <b><a href="https://lamp.gov.me/PlanningDocument/Map">https://lamp.gov.me/PlanningDocument/Map</a></b>, kojeg vodi Ministarstvo prostornog planiranja, urbanizma i državne imovine</p>   |
| 12.4. | <b>Uslovi priključenja na elektronsko komunikacionu infrastrukturu</b>   |
|       | <ul style="list-style-type: none"> <li>- sajt na kome se nalaze relevantni propisi u skladu sa kojim se obavlja izrada tehničke dokumentacije <a href="http://www.ekip.me/regulativa/">http://www.ekip.me/regulativa/</a>;</li> <li>- sajt na kome Agencija objavljuje podatke o postojećem stanju elektronske komunikacione infrastrukture <a href="http://ekinfrastuktura.ekip.me/ekip.me">http://ekinfrastuktura.ekip.me/ekip.me</a> kao i adresu web portala <a href="http://ekinfrastuktura.ekip.me/ekip/login.jsp">http://ekinfrastuktura.ekip.me/ekip/login.jsp</a> preko koga sve zainteresovane strane od Agencije za telekomunikacije i poštansku djelatnost mogu da zatraže otvaranje</li> </ul>   |

|     |   |
|-----|---|
|     | <p>korisničkog naloga, kako bi pristupili georeferenciranoj bazi podataka elektronske komunikacione infrastrukture.</p> <p>- Detaljne podatke o elektronsko komunikacionoj infrastrukturi mreži i smjernicama za sprovođenje plana u dijelu elektronsko komunikacione infrastrukture potrebno je preuzeti iz tekstualnog dijela Detaljnog urbanističkog plana "Konik - Sanacioni plan" izmjene i dopune ("Sl.list CG" broj 27/10), koji je dostupan na internet stranici Registra planske dokumentacije:</p> <p><a href="https://lamp.gov.me/PlanningDocument/Map">https://lamp.gov.me/PlanningDocument/Map</a>, koju vodi Ministarstvo prostornog planiranja, urbanizma i državne imovine</p> |
| 13. | <p><b>POTREBA IZRADE GEODETSKIH, GEOLOŠKIH -GEOTEHNIČKIH, INŽENJERSKO-GEOLOŠKIH, HIDROGEOLOŠKIH, GEOMEHANIČKIH I SEIZMIČKIH) PODLOGA, KAO I VRŠENJA GEOTEHNIČKIH ISTRAŽNIH RADOVA I DRUGIH ISPITIVANJA</b></p> <p>/</p>   |
| 14. | <p><b>POTREBA IZRADE URBANISTIČKOG PROJEKTA</b></p> <p>/</p>   |
| 15. | <p><b>NAPOMENA :</b></p> <p>Projektnu dokumentaciju uraditi u skladu sa odredbama Zakona o izgradnji objekata (Sl. list CG 019/25) i Pravilnikom o načinu izrade, sadržini i ovjeri tehničke dokumentacije za građenje objekta ("Službeni list Crne Gore", br. 053/25 od 29.05.2025).</p>   |
|     | <p><b>DOSTAVLJENO:</b></p> <p>Podnosiocu zahtjeva,<br/>Ministarstvo prostornog planiranja, urbanizma i državne imovine<br/>a/a</p>   |
|     | <div style="display: flex; justify-content: space-between;"> <div style="width: 45%;">  <p>Damir Aljošević, spec.sci.arh.<br/>Obrađivač urbanističko-tehničkih uslova</p> </div> <div style="width: 45%; text-align: right;">  <p>mr. Radmila Maljević, dipl.ing.saob.<br/>Rukovoditeljka Sektora</p> </div> </div>   |
|     | <p><b>PRILOZI</b></p>   |
|     | <p>-Grafički prilozi iz planskog dokumenta<br/>- Tehnički uslovi "Vodovod i kanalizacija", d.o.o.<br/>Podgorica</p>   |



## LEGENDA



**granica zahvata**



**koordinate granice zahvata**



**oznake anketnih zona**




**granice anketnih zona**

CRNA GORA  
GLAVNI GRAD- PODGORICA  
Sekretarijat za planiranje  
prostora i održivi razvoj  
Broj: 08-332/25-2430

DUP-a "Konik- Sanacioni plan" ("Sl. list CG" broj 27/10)  
Podgorica

Podnosilac zahtjeva :  
Agencija za izgradnju i razvoj Podgorice


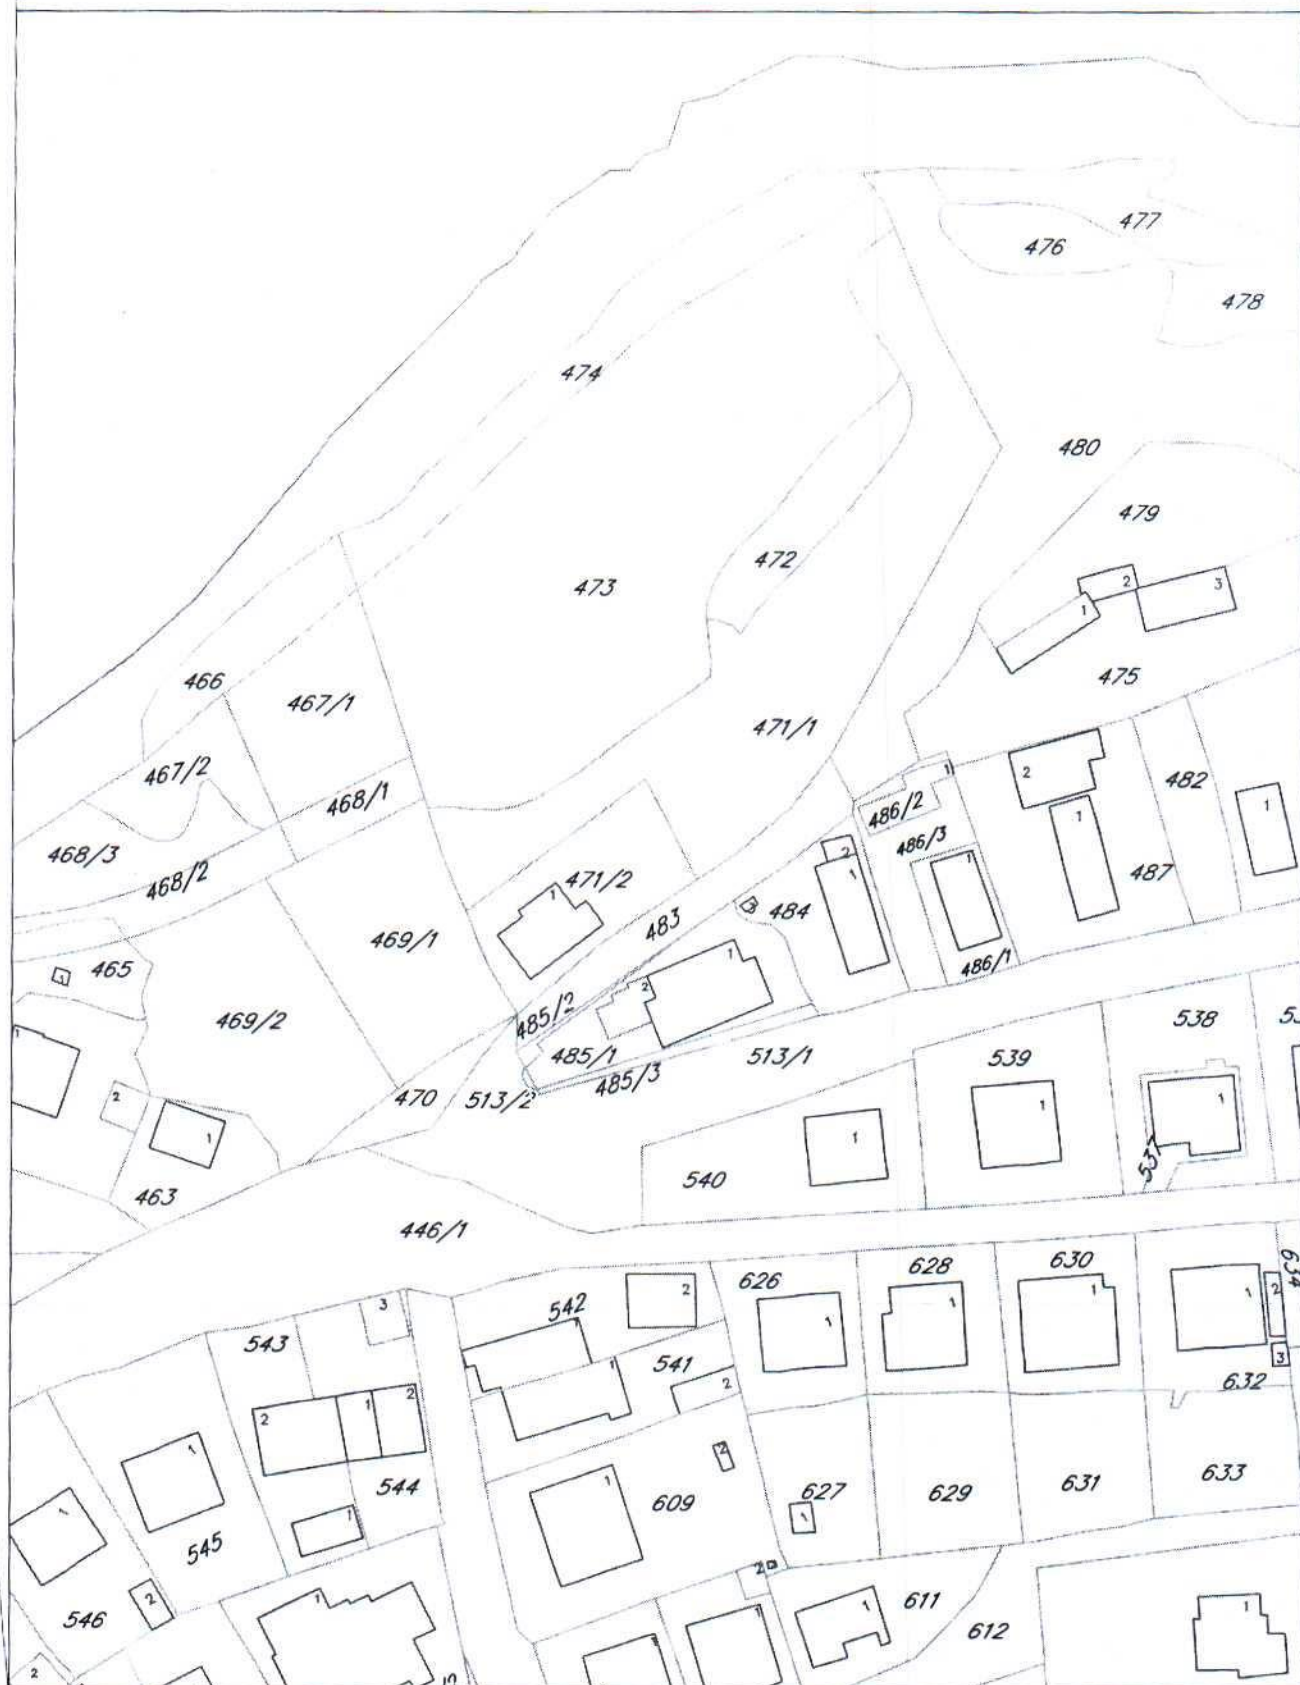


Geodetska podloga

prilog 1




## LEGENDA

 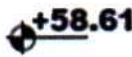-  granica zahvata
-  planirane saobraćajnice
-  osovine saobraćajnica
-  trotoari
-  +58.61 nivelacija saobraćajnica
-  denivelisano ukrštanje
-  kolsko-pješačke površine
-  koridor željezničke pruge



# presjek 7 -7

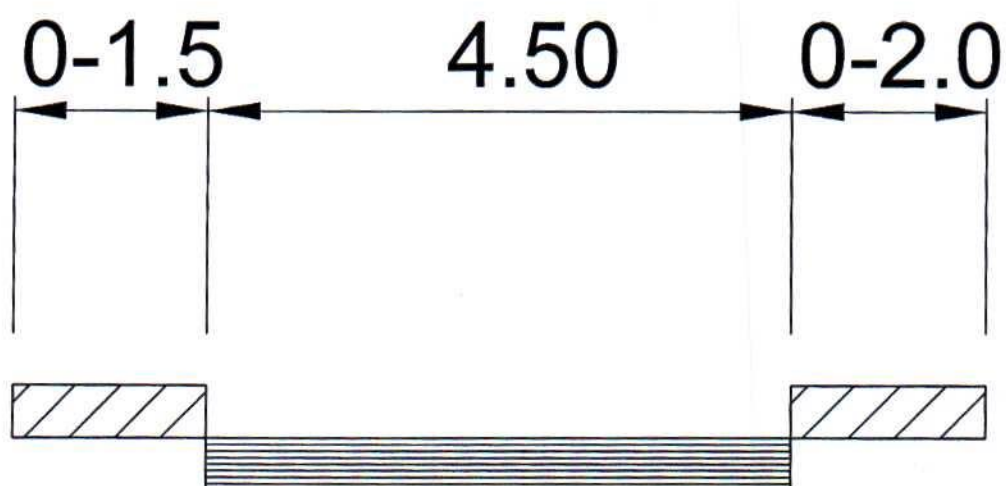

| KOORDINATE<br>KARAKTERISTIČNIH TAČAKA |                           |                            |
|---------------------------------------|---------------------------|----------------------------|
| T1 6605301.23 4700301.49              | 26 6605930.36 4700194.93  | 151 6605754.17 4700224.02  |
| T2 6605470.21 4700289.59              | 27 6605940.64 4700202.79  | 152 6605799.01 4700188.47  |
| T3 6605519.31 4700283.76              | 28 6605951.78 4700220.48  | 153 6605831.55 4700195.88  |
| T4 6605579.90 4700364.79              | 29 6605962.92 4700237.85  | 154 6605896.51 4700194.38  |
| T5 6605593.12 4700343.43              | 30 6606074.73 4700305.29  | 155 6605894.47 4700219.48  |
| T6 6605948.09 4700364.86              | 31 6606076.05 4700334.70  | 156 6605872.64 4700242.39  |
| T7 6606020.33 4700478.13              | 32 6606079.69 4700401.35  | 157 6605869.95 4700264.32  |
| T8 6606133.52 4700410.38              | 33 6606087.50 4700479.48  | 158 6605888.98 4700243.84  |
| T9 6606334.24 4700134.68              | 34 6606089.48 4700499.38  | 159 6605891.45 4700130.49  |
| T10 6606413.85 4700058.27             | 35 6606097.08 4699840.81  | 160 6605760.15 4700136.59  |
| T11 6606452.54 4700036.05             | 36 6605399.17 4700032.30  | 161 6605800.97 4700140.20  |
| T12 6606477.81 4700008.66             | 37 6605409.15 4700090.68  | 162 6605717.68 4700032.66  |
| T13 6606425.23 4699947.36             | 38 6605432.57 4700228.40  | 163 6605715.99 4699860.82  |
| T14 6606304.92 4700092.99             | 39 6605439.81 4700291.74  | 164 6605762.43 4699898.89  |
| T15 6606200.25 4700228.51             | 40 6605529.05 4700240.15  | 165 6605869.14 4699866.52  |
| T16 6605994.77 4700325.58             | 41 6605548.99 4700248.42  | 166 6605899.13 4700072.18  |
| T17 6605693.33 4700292.99             | 42 6605568.15 4700254.38  | 167 6605892.11 4700068.33  |
| T18 6605508.25 4700235.91             | 43 6605681.46 4700287.11  | 168 6605890.23 4700071.82  |
| T19 6605443.40 4700170.81             | 44 6605723.95 4700295.34  | 169 6605819.46 4700017.57  |
| T20 6606213.05 4700108.84             | 45 6605918.20 4700317.30  | 170 6605805.41 4700060.71  |
| T21 6606225.40 4699851.78             | 46 6606100.50 4700289.53  | 171 6605832.37 4700011.49  |
| T22 6606463.81 4699754.51             | 47 6606162.76 4700251.44  | 172 6605933.11 4700010.13  |
| T23 6606484.30 4699706.91             | 48 6606185.15 4700237.18  | 173 6606023.86 4699950.88  |
| T24 6606256.52 4700187.09             | 49 6606188.58 4700234.68  | 174 6605876.13 4699983.04  |
| T25 6606116.22 4700298.38             | 50 6606197.89 4700227.33  | 175 6605886.59 4699962.09  |
| T26 6606236.75 4700290.27             | 51 6606223.66 4700201.37  | 176 6605873.38 4699961.73  |
| T27 6606294.91 4700291.54             | 52 6606232.22 4700191.45  | 177 6605849.75 4699970.50  |
| T28 6606307.49 4700231.68             | 53 6606261.62 4700157.20  | 178 6605850.75 4699943.98  |
| T29 6606237.78 4700325.80             | 54 6606502.53 4699938.38  | 179 6605843.27 4699993.82  |
| T30 6606228.75 4700330.04             | 55 6606168.06 4700011.24  | 180 6605821.90 4699992.48  |
| T31 6606233.51 4700354.49             | 56 6606129.76 4699913.83  | 181 6605860.22 4699999.10  |
| T32 6606186.78 4700313.94             | 57 6606227.08 4699986.81  | 182 6605999.89 4700025.78  |
| T33 6606125.61 4700329.66             | 58 6606233.66 4700002.75  | 183 6605994.68 4700079.00  |
| T34 6606143.34 4700379.03             | 59 6606238.25 4700013.83  | 184 6606071.23 4699994.42  |
| T35 6606182.14 4700351.90             | 60 6606219.77 4700021.49  | 185 6606088.44 4699990.81  |
| T36 6606190.16 4700394.86             | 61 6606254.42 4700007.14  | 186 6606107.43 4700036.07  |
| T37 6606151.05 4700408.96             | 62 6606210.62 4700012.29  | 187 6606108.29 4700036.08  |
| T38 6606061.39 4700337.38             | 63 6606221.19 4700037.82  | 188 6606082.71 4700179.13  |
| T39 6606009.89 4700373.20             | 64 6606187.46 4700021.88  | 189 6606028.83 4700010.53  |
| T40 6606013.26 4700408.97             | 65 6606257.73 4699992.78  | 190 6606015.63 47000218.22 |
| T41 6606078.53 4700389.74             | 66 6606268.34 4700018.42  | 191 6606012.47 47000220.05 |
| T42 6605990.54 4700288.31             | 67 6606288.48 4699980.05  | 192 6606034.77 4700045.21  |
| T43 6605623.41 4700302.65             | 68 6606318.38 4700052.25  | 193 6606063.25 4700240.95  |
| T44 6605836.70 4700317.86             | 69 6606338.35 4699959.40  | 194 6606079.02 4700218.63  |
| T45 6605873.38 4700151.38             | 70 6606281.88 4699964.11  | 195 6606091.13 4700253.19  |
| T46 6605750.40 4699989.77             | 71 6606339.26 4699940.35  | 196 6606016.71 4700190.86  |
| T47 6605545.42 4699903.13             | 72 6606364.34 4699999.91  | 197 6605997.58 4700196.89  |
| T48 6605596.00 4700122.23             | 73 6606275.25 4699948.19  | 198 6605980.79 4700199.25  |
| T49 6605595.98 4700073.56             | 74 6606324.40 4699927.83  | 199 6605982.26 4700171.51  |
| T50 6605629.63 4700037.63             | 75 6606244.53 4699960.91  | 200 6605973.89 4700153.43  |
| T51 6605610.96 4699978.73             | 76 6606233.91 4699935.27  | 201 6605969.64 4700148.35  |
| T52 6605630.67 4699963.83             | 77 6606220.46 4699970.87  | 202 6605951.90 4700150.73  |
| T53 6605581.98 4700171.62             | 78 6606215.87 4699959.78  | 203 6605992.98 4700151.08  |
| T54 6605649.87 4700185.47             | 79 6606197.39 4699967.43  | 204 6605983.73 4700142.20  |
| T55 6605524.36 4700149.23             | 80 6606232.04 4699953.09  | 205 6606211.75 4700142.07  |
| T56 6605497.58 4700098.14             | 81 6606197.42 4699980.41  | 206 6606200.78 4700147.85  |
| T57 6605447.84 4700119.02             | 82 6606186.84 4699954.88  | 207 6606177.82 4700105.52  |
| T58 6605979.16 4700197.13             | 83 6606173.56 4699990.29  | 208 6606180.97 4700133.24  |
| T59 6605921.23 4700268.12             | 84 6606238.22 4699958.75  | 209 6606169.83 4700060.81  |
| T60 6606045.06 4700259.73             | 85 6606287.39 4699938.33  | 210 6606177.93 4700184.71  |
| T61 6606050.59 4700235.91             | 86 6606148.94 4699958.68  | 211 6606108.77 4700229.61  |
| T62 6606062.32 4700241.05             | 87 6606158.35 4699989.20  | 212 6606137.78 4700023.84  |
| T63 6606082.27 4700239.91             | 88 6606124.32 4699958.66  | 213 6606140.71 4700022.57  |
| T64 6606125.31 4700154.31             | 89 6606525.54 4699991.58  | 214 6606143.88 4700041.50  |
| T65 6606102.03 4700204.84             | 90 6606449.18 4700037.90  | 215 6606116.57 4699978.20  |
| T66 6606184.90 4700168.80             | 91 6606425.80 4699990.28  | 216 6606128.61 4699974.10  |
| T67 6606176.33 4700160.85             | 92 6606436.63 4699981.12  | 217 6606107.60 4699949.93  |
| T68 6606192.99 4700123.10             | 93 6606390.47 4700019.44  | 218 6606074.33 4699922.88  |
| T69 6606189.80 4700080.31             | 94 6606272.39 4700191.59  | 219 6606074.52 4699901.23  |
| T70 6606151.72 4700230.41             | 95 6606235.77 4700215.80  | 220 6606054.78 4699924.31  |
| T71 6606134.74 4700231.60             | 96 6606220.20 4700265.48  | 221 6606056.01 4699908.08  |
| T72 6606120.75 4700236.94             | 97 6606225.78 4700252.27  | 222 6606038.74 4699925.20  |
| T73 6606179.45 4700217.77             | 98 6606199.96 4700259.62  | 223 6606042.09 4699908.78  |
| T74 6606164.22 4700202.29             | 99 6606119.02 4700297.94  | 224 6606010.44 4699926.77  |
| T75 6606027.49 4700069.45             | 100 6606137.10 4700361.64 | 225 6606018.34 4699989.01  |
| T76 6605972.65 4700085.41             | 101 6606165.29 4700452.83 | 226 6605972.30 4699928.88  |
| T77 6605999.74 4700028.76             | 102 6606096.51 4700370.61 | 227 6605971.19 4699908.09  |
| T78 6605951.63 4699976.33             | 103 6606179.09 4700353.95 | 228 6605923.86 4699931.57  |
| T79 6606127.22 4699989.89             | 104 6606194.85 4700352.05 | 229 6605926.79 4699910.90  |
| T80 6606109.72 4699970.77             | 105 6606190.88 4700393.89 | 230 6605907.36 4699932.25  |
| T81 6606110.66 4699993.32             | 106 6606209.02 4700387.88 | 231 6605875.60 4699933.20  |
| T82 6605850.10 4699971.91             | 107 6606208.49 4700416.92 | 232 6605911.21 4699988.61  |
| T83 6605839.59 4699992.67             | 108 6606161.26 4700295.35 | 233 6605953.81 4699989.79  |
| T84 6605844.58 4700047.86             | 109 6606183.00 4700312.85 | 234 6605950.30 4699990.69  |
| T85 6605970.09 4699987.25             | 110 6606183.96 4700293.82 | 235 6605907.94 4699989.85  |
| T86 6605977.89 4699958.99             | 111 6606186.87 4700310.88 | 236 6605965.53 4699981.00  |
| T87 6605918.32 4699931.96             | 112 6606178.41 4700319.03 | 237 6605991.35 4699980.05  |
| T88 6606071.11 4699923.41             | 113 6606200.37 4700315.67 | 238 6605992.18 4699875.89  |
| T89 6606010.37 4699910.96             | 114 6606233.04 4700290.52 | 239 6606094.84 4699868.24  |
| T90 6605380.74 4700213.33             | 115 6606244.86 4700377.48 | 240 6606005.75 4699833.01  |
| T91 6605304.28 4700206.58             | 116 6606260.37 4700280.79 | 241 6606032.33 4700283.14  |
| T92 6605306.28 4699958.82             | 117 6606252.73 4700258.78 | 242 6605218.67 4699907.31  |
| T93 6605376.54 4700245.44             | 118 6606282.58 4700291.04 | 243 6605251.48 4699904.48  |
| T94 6605304.28 4700206.58             | 119 6606284.57 4700342.85 | 244 6605288.45 4699898.24  |
| T95 6605274.11 4699900.90             | 120 6606309.20 4700242.24 | 245 6605280.52 4699920.37  |
| T96 6605232.71 4699942.30             | 121 6606310.79 4700236.74 | 250 6605262.54 4699928.61  |
| 1 6605209.87 4699892.46               | 122 6606285.01 4700233.67 | 251 6605319.12 4699938.10  |
| 2 6605287.38 4699857.83               | 123 6605720.44 4700332.60 | 252 6605310.08 4699915.94  |
| 3 6605321.37 4699841.58               | 124 6605672.75 4700319.11 | 253 6605306.47 4699907.09  |
| 4 6605463.60 4699783.26               | 125 6605646.87 4700344.78 | 254 6605293.18 4699893.11  |
| 5 6605536.70 4699753.29               | 126 6605459.83 4700243.32 | 255 6605302.57 4699944.78  |
| 6 6605985.62 4699569.22               | 127 6605581.54 4700179.78 | 256 6605253.88 4699961.24  |
| 7 6606356.02 4699417.13               | 128 6605587.08 4700184.51 | 257 6605317.50 4700026.59  |
| 8 6606468.94 4699748.26               | 129 6605605.81 4700129.21 | 258 6605347.86 4700022.43  |
| 9 6606290.74 4699825.11               | 130 6605619.17 4700104.85 | 259 6605319.78 4700043.34  |
| 10 6606231.33 4699842.11              | 131 6605652.62 4700056.96 | 260 6605280.67 4700033.24  |
| 11 6606101.35 4699841.55              | 132 6605626.94 4700034.78 | 261 6605172.51 4700018.09  |
| 12 6606097.08 4699840.81              | 133 6605608.05 4699962.18 | 262 6605247.30 4700144.88  |
| 13 6605913.83 4699825.16              | 134 6605521.31 4699826.18 | 263 6605327.47 4700208.82  |
| 14 6605818.82 4699817.04              | 135 6605535.20 4699871.36 | 264 6605277.54 4700219.40  |
| 15 6605750.68 4699811.22              | 136 6605545.42 4699903.13 | 265 6605342.15 4700209.92  |
| 16 6605644.41 4699802.14              | 137 6605549.23 4699957.83 | 266 6605344.86 4700184.26  |
| 17 6605548.57 4699793.96              | 138 6605553.42 4700018.05 | 267 6605362.18 4700211.91  |
| 18 6605539.58 4699815.84              | 139 6605580.51 4700068.92 | 268 6605350.63 4700265.56  |
| 19 6605675.96 4699828.36              | 140 6605485.45 4700026.72 | 269 6605372.66 4700213.37  |
| 20 6605718.14 4699893.16              | 141 6605467.71 4700050.83 | 270 6605373.91 4700264.58  |
| 21 6605749.99 4699892.24              | 142 6605426.31 4700030.33 | 271 6605298.80 4700303.80  |
| 22 6605767.41 4700012.24              | 143 6605432.15 4700068.73 | 272 6605267.61 4700281.82  |
| 23 6605821.53 4700083.25              | 144 6605587.67 4700120.23 | 273 6605268.35 4700317.13  |
| 24 6605863.20 4700137.77              | 145 6605508.84 4700119.25 | 274 6605758.79 4700079.13  |
| 25 6605870.80 4700146.39              | 146 6605445.67 4700111.26 |                            |
|                                       | 147 6605437.80 4700112.70 |                            |
|                                       | 148 6605462.75 4700147.34 |                            |
|                                       | 149 6605714.44 4700207.96 |                            |



## LEGENDA

-  granica zahvata
-  granica zona
-  koordinate granice zahvata
-  oznaka zona
-  granica urbanističke parcele
-  granica urbanističke parcele bloka objekata
-  postojeće trafostanice 10/0, 4 kV
-  trase postojećih 10 kV kablova
-  10 kV kablovi koji se izmiještaju
-  planirane trafostanice 10/0, 4 kV
-  trase planiranih 10 kV kablova
-  trasa planiranog 110 kV kabla

CRNA GORA  
GLAVNI GRAD- PODGORICA  
Sekretarijat za planiranje  
prostora i održivi razvoj  
Broj: 08-332/25-2430

DUP-a "Konik- Sanacioni plan" ("Sl. list CG" broj 27/10)  
Podgorica

Podnosilac zahtjeva :  
Agencija za izgradnju i razvoj Podgorice





## LEGENDA:

- Postojeći vodovod
- Postojeća fekalna kanalizacija
- Postojeća atmosferska kanalizacija
- Postojeći vodovod koji se ukida
- Postojeća fekalna kanalizacija koja se ukida
- ===== Planirani vodovod
- ===== Planirana fekalna kanalizacija
- ===== Planirana atmosferska kanalizacija

CRNA GORA  
GLAVNI GRAD- PODGORICA  
Sekretarijat za planiranje  
prostora i održivi razvoj  
Broj: 08-332/25-2430

DUP-a "Konik- Sanacioni plan" ("Sl. list CG" broj 27/10)  
Podgorica


Podnosilac zahtjeva :  
Agencija za izgradnju i razvoj Podgorice



CRNA GORA  
GLAVNI GRAD- PODGORICA  
Sekretarijat za planiranje  
prostora i održivi razvoj  
Broj: 08-332/25-2430

DUP-a "Konik- Sanacioni plan" ("Sl. list CG" broj 27/10)  
Podgorica

Podnosilac zahtjeva :  
Agencija za izgradnju i razvoj Podgorice

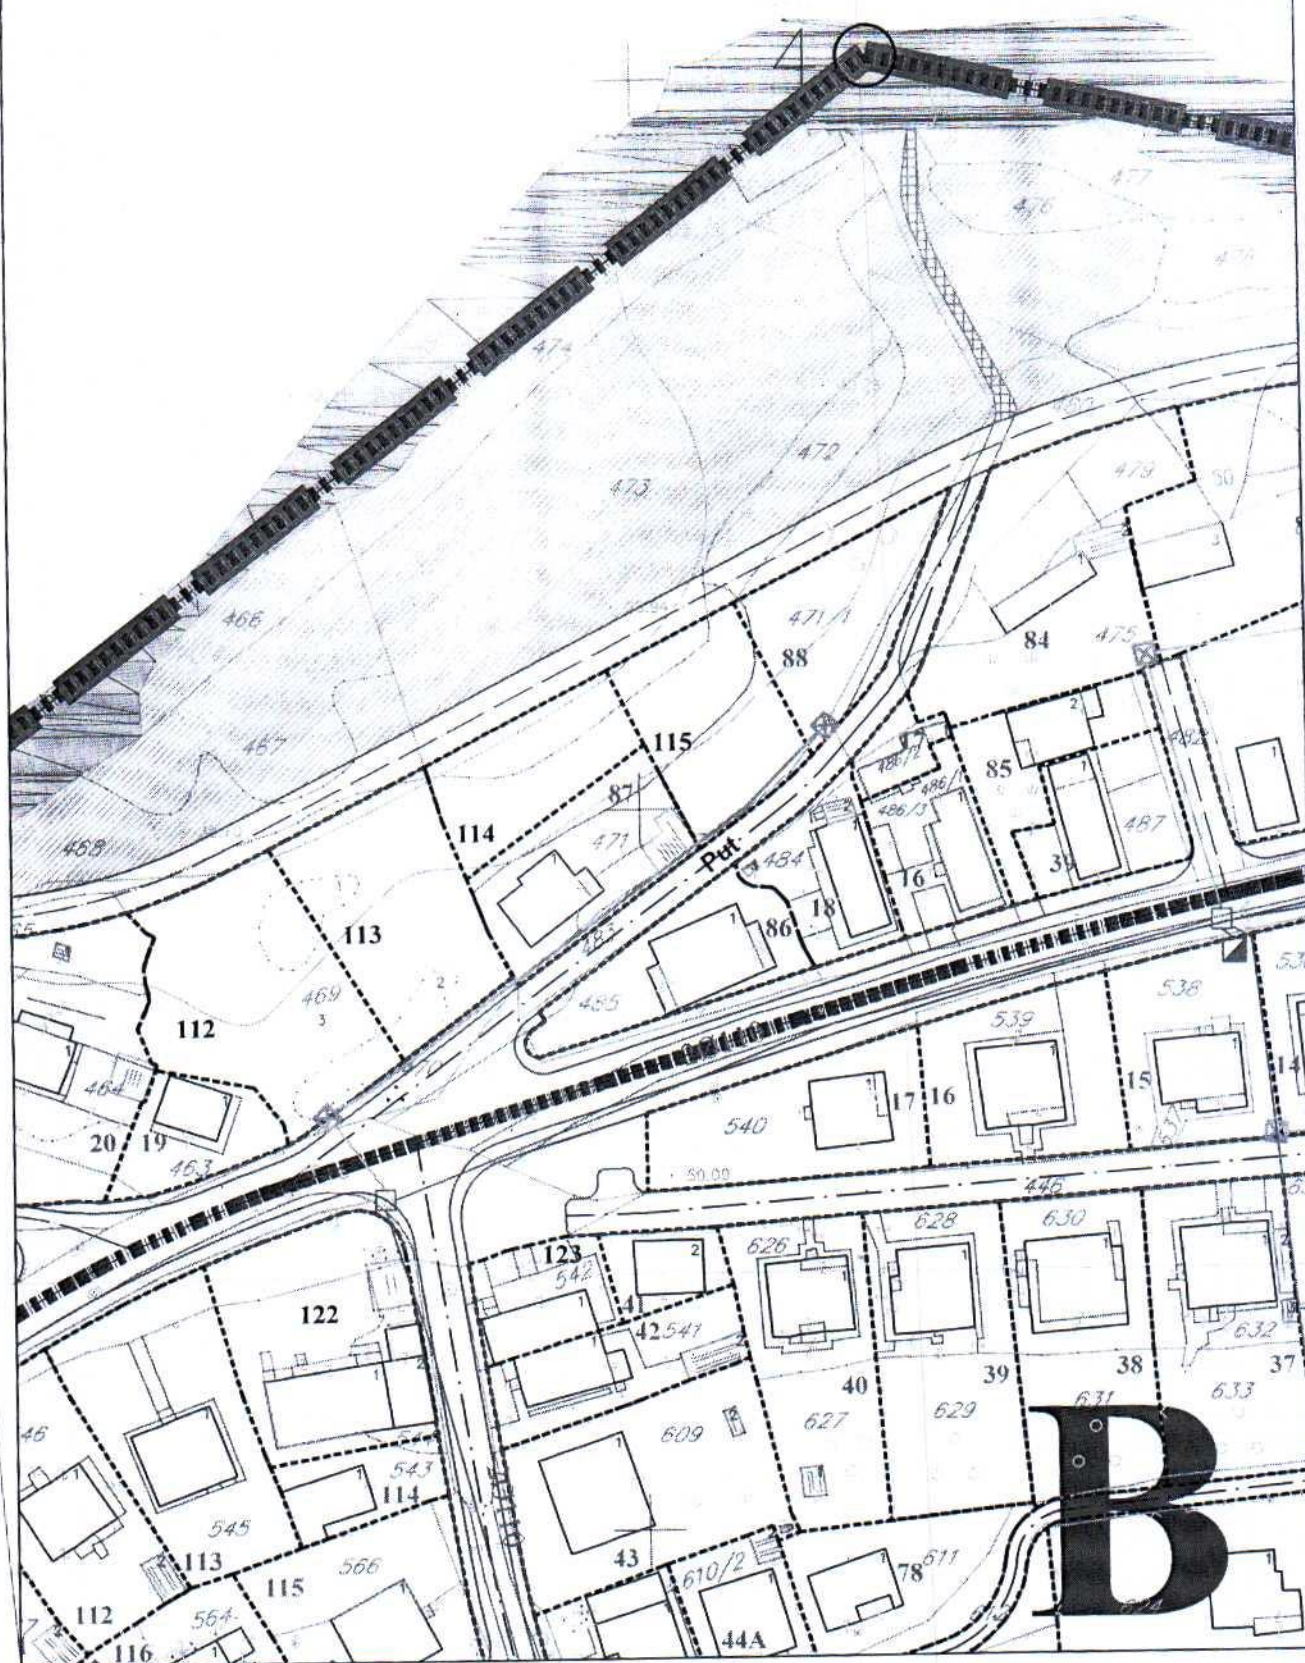



## LEGENDA

-  granica zahvata
-  granica zona
-  koordinate granice zahvata
-  oznaka zona
-  granica urbanističke parcele
-  granica urbanističke parcele bloka objekata
-  oznaka bloka
-  građevinska linija
-  broj objekta
-  spratnost objekta
-  pješačke površine
-  zaštitno zelenilo
-  park
-  sport i rekreacija
-  koridor željezničke pruge



Г

Planirano stanje

## TK INFRASTRUKTURA


### LEGENDA

|  |                                         |
|--|-----------------------------------------|
|  | <b>POSTOJEĆA TK KANAIZACIJA</b>         |
|  | <b>UNUTRAŠNJI TK. IZVOD</b>             |
|  | <b>SPOLJAŠNJI TK. IZVOD</b>             |
|  | <b>ISTURENI PRETPLATN. STEPEN (IPS)</b> |
|  | <b>PLANIRANA TK KANAIZACIJA</b>         |

CRNA GORA  
GLAVNI GRAD- PODGORICA  
Sekretarijat za planiranje  
prostora i održivi razvoj  
Broj: 08-332/25-2430

DUP-a "Konik- Sanacioni plan" ("Sl. list CG" broj 27/10)  
Podgorica

Podnosilac zahtjeva :  
Agencija za izgradnju i razvoj Podgorice

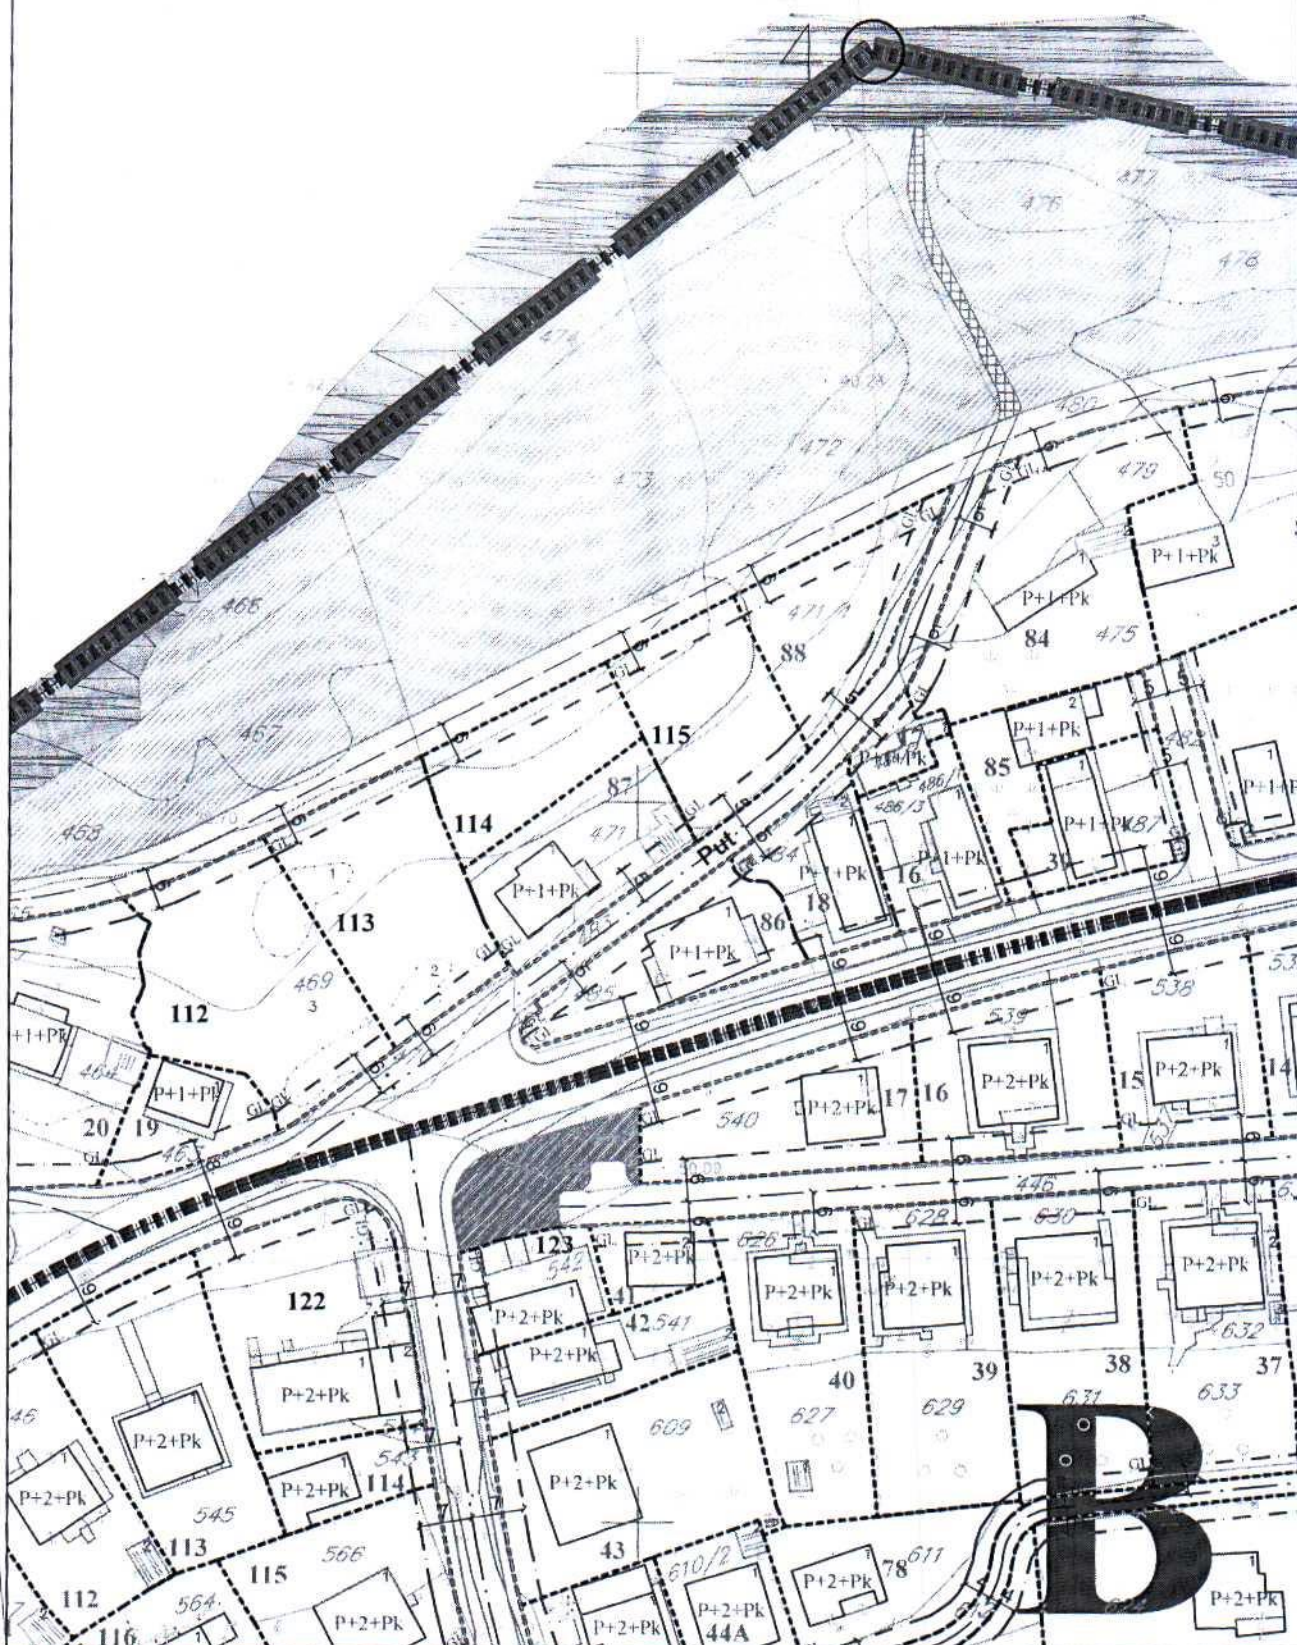

Plan parcelacije, regulacije i nivelacije prilog 6

## Koordinate prelomnih tačaka granice zahvata:

|                   |              |                  |              |
|-------------------|--------------|------------------|--------------|
| 1. 6 605 107,63   | 4 699 939,12 | 18. 6 606 165,34 | 4 699 539,65 |
| 2. 6 605 273      | 4 700 333    | 19. 6 606 161,65 | 4 699 577,29 |
| 3. 6 605 500      | 4 700 302    | 20. 6 606 068,94 | 4 699 615,35 |
| 4. 6 605 633      | 4 700 403    | 21. 6 606 128,16 | 4 699 760,17 |
| 5. 6 605 750      | 4 700 378    | 22. 6 606 071,25 | 4 699 783,11 |
| 6. 6 605 915      | 4 700 372    | 23. 6 606 094,88 | 4 699 840,68 |
| 7. 6 605 973      | 4 700 498    | 24. 6 605 548,76 | 4 699 795,04 |
| 8. 6 606 147      | 4 700 512    | 25. 6 605 543,03 | 4 699 817,94 |
| 9. 6 606 290      | 4 700 460    | 26. 6 605 573,11 | 4 699 842,83 |
| 10. 6 606 355     | 4 700 320    | 27. 6 605 535,00 | 4 699 870,75 |
| 11. 6 606 362     | 4 700 175    | 28. 6 605 545,42 | 4 699 903,13 |
| 12. 6 606 450     | 4 700 073    | 29. 6 605 554,63 | 4 700 018,45 |
| 13. 6 606 442,59  | 4 699 952,31 | 30. 6 605 401,65 | 4 700 032,82 |
| 13'. 6 606 502,69 | 4 699 938,36 | 31. 6 605 321,23 | 4 699 841,65 |
| 14. 6 606 491,80  | 4 699 841,88 |                  |              |
| 15. 6 606 468,94  | 4 699 748,26 |                  |              |
| 16. 6 606 356,02  | 4 699 417,13 |                  |              |
| 17. 6 606 149,03  | 4 699 500,89 |                  |              |

## DETALJNI URBANISTIČKI PLAN "KONIK - SANACIONI PLAN " U PODGORICI -Izmjene i dopune-

Planirano stanje - Predlog plana -

R=1:1000

KOORDINATE PRELOMNIH TAČAKA  
URBANISTIČKIH PARCELA

9

### LEGENDA

-  granica zahvata
-  granica anketnih zona
-  koordinate granice zahvata
-  oznaka zona
-  granica urbanističke parcele
-  granica urbanističke parcele bloka objekata
-  oznaka bloka
-  broj parcele
-  koordinate prelomnih tačaka urbanističke parcele



INVESTITOR: Agencija za izgradnju i razvoj Podgorice, d.o.o.

OBRADIVAČ: Republički zavod za urbanizam i projektovanje, ad - Podgorica

# Koordinate urb. parcela u zoni "A"

|                           |                           |                           |                           |
|---------------------------|---------------------------|---------------------------|---------------------------|
| 1 6605133.84 4699936.45   | 142 6605418.09 4700214.33 | 283 6605575.75 4700280.74 | 424 6605927.10 4700359.63 |
| 2 6605207.12 4699903.19   | 143 6605414.92 4700181.78 | 284 6605578.84 4700283.24 | 425 6605958.44 4700375.97 |
| 3 6605232.67 4699957.47   | 144 6605257.53 4700222.39 | 285 6605582.14 4700277.21 | 426 6605968.78 4700375.24 |
| 4 6605212.96 4699964.12   | 145 6605260.42 4700221.20 | 286 6605583.02 4700276.00 | 427 6605961.83 4700327.29 |
| 5 6605161.06 4699975.24   | 146 6605265.06 4700215.08 | 287 6605608.34 4700294.45 | 428 6605989.65 4700373.74 |
| 6 6605150.34 4699975.80   | 147 6605273.79 4700220.54 | 288 6605600.80 4700308.85 | 429 6605987.62 4700358.83 |
| 7 6605263.42 4699976.87   | 148 6605274.53 4700219.21 | 289 6605585.59 4700319.17 | 430 6605983.42 4700327.34 |
| 8 6605275.28 4699976.06   | 149 6605279.70 4700219.82 | 290 6605613.51 4700328.21 | 431 6605970.69 4700395.18 |
| 9 6605275.12 4699983.75   | 150 6605278.65 4700224.36 | 291 6605624.18 4700307.10 | 432 6606010.27 4700383.25 |
| 10 6605261.04 4699992.64  | 151 6605307.92 4700242.39 | 292 6605618.23 4700301.70 | 433 6606009.51 4700383.08 |
| 11 6605302.44 4699992.36  | 152 6605310.72 4700244.50 | 293 6605634.48 4700319.18 | 434 6606011.39 4700373.90 |
| 12 6605307.38 4699993.47  | 153 6605311.86 4700247.24 | 294 6605643.99 4700343.50 | 435 6605999.38 4700372.88 |
| 13 6605297.37 4699993.93  | 154 6605321.29 4700249.33 | 295 6605585.87 4700272.36 | 436 6606000.41 4700348.97 |
| 14 6605312.65 4699981.24  | 155 6605321.64 4700250.71 | 296 6605586.55 4700271.15 | 437 6606015.92 4700367.52 |
| 15 6605337.18 4699992.44  | 156 6605320.04 4700260.77 | 297 6605583.65 4700268.29 | 438 6606034.95 4700353.84 |
| 16 6605300.12 4699994.71  | 157 6605316.52 4700263.60 | 298 6605585.48 4700268.01 | 439 6606019.94 4700336.72 |
| 17 6605302.76 4699995.56  | 158 6605298.37 4700275.89 | 299 6605624.11 4700277.92 | 440 6606057.30 4700338.52 |
| 18 6605298.37 4699995.03  | 159 6605286.02 4700264.75 | 300 6605622.14 4700281.92 | 441 6606036.80 4700325.25 |
| 19 6605297.26 4699995.34  | 160 6605282.76 4700255.23 | 301 6605620.31 4700286.96 | 442 6606031.02 4700322.02 |
| 20 6605271.14 4699995.27  | 161 6605271.40 4700243.54 | 302 6605618.53 4700288.92 | 443 6606035.85 4700325.80 |
| 21 6605259.37 4700030.23  | 162 6605279.08 4700213.53 | 303 6605615.96 4700289.15 | 444 6605984.66 4700417.09 |
| 22 6605306.23 4700038.62  | 163 6605280.23 4700210.83 | 304 6605613.63 4700290.51 | 445 6606021.49 4700412.07 |
| 23 6605313.42 4700037.02  | 164 6605281.81 4700209.57 | 305 6605613.15 4700292.40 | 446 6606021.25 4700407.88 |
| 24 6605315.15 4700033.80  | 165 6605313.82 4700211.84 | 306 6605622.51 4700296.38 | 447 6606016.37 4700405.45 |
| 25 6605305.36 4699960.83  | 166 6605310.68 4700228.85 | 307 6605626.52 4700306.22 | 448 6606012.25 4700400.84 |
| 26 6605166.62 4700014.61  | 167 6605313.83 4700229.37 | 308 6605626.80 4700304.14 | 449 6606022.64 4700431.80 |
| 27 6605314.75 4699948.40  | 168 6605324.77 4700231.87 | 309 6605630.84 4700300.80 | 450 6606039.06 4700430.43 |
| 28 6605340.19 4699938.03  | 169 6605316.86 4700212.06 | 310 6605638.72 4700281.75 | 451 6606037.06 4700407.75 |
| 29 6605339.25 4699935.71  | 170 6605328.14 4700212.95 | 311 6605651.73 4700285.96 | 452 6606027.77 4700408.78 |
| 30 6605344.27 4699933.94  | 171 6605344.70 4700214.41 | 312 6605643.87 4700308.41 | 453 6606040.63 4700448.92 |
| 31 6605347.51 4699936.12  | 172 6605340.46 4700238.82 | 313 6605640.48 4700308.21 | 454 6606053.27 4700448.77 |
| 32 6605359.40 4699965.26  | 173 6605337.80 4700254.33 | 314 6605641.91 4700305.04 | 455 6606057.81 4700448.68 |
| 33 6605321.37 4699980.86  | 174 6605335.13 4700252.65 | 315 6605655.22 4700288.89 | 456 6606055.35 4700405.86 |
| 34 6605319.05 4699983.74  | 175 6605358.51 4700215.55 | 316 6605651.75 4700296.13 | 457 6606071.82 4700403.77 |
| 35 6605317.53 4699996.71  | 176 6605358.06 4700218.11 | 317 6605657.87 4700297.11 | 458 6606075.52 4700404.84 |
| 36 6605325.55 4700011.56  | 177 6605354.32 4700241.31 | 318 6605655.87 4700305.07 | 459 6606079.85 4700448.31 |
| 37 6605370.71 4699993.01  | 178 6605348.50 4700263.71 | 319 6605672.34 4700310.09 | 460 6606062.41 4700473.95 |
| 38 6605381.59 4700020.41  | 179 6605347.19 4700262.68 | 320 6605678.23 4700317.90 | 461 6606078.43 4700476.44 |
| 39 6605381.84 4700025.07  | 180 6605348.83 4700267.13 | 321 6605678.48 4700294.44 | 462 6606074.34 4700476.47 |
| 40 6605375.92 4700030.04  | 181 6605345.75 4700266.30 | 322 6605676.37 4700292.13 | 463 6606069.59 4700475.07 |
| 41 6605322.33 4700037.83  | 182 6605342.27 4700273.95 | 323 6605689.97 4700290.61 | 464 6606062.48 4700473.63 |
| 42 6605321.81 4700034.54  | 183 6605351.57 4700287.14 | 324 6605672.75 4700319.10 | 465 6606014.44 4700374.50 |
| 43 6605319.50 4700018.79  | 184 6605326.44 4700263.54 | 325 6605688.15 4700340.59 | 466 6606043.61 4700389.47 |
| 44 6605320.50 4700017.31  | 185 6605332.09 4700254.40 | 326 6605677.85 4700344.01 | 467 6606042.78 4700404.08 |
| 45 6605326.22 4700016.53  | 186 6605333.50 4700255.25 | 327 6605675.52 4700354.29 | 468 6606028.30 4700405.74 |
| 46 6605199.15 4700025.48  | 187 6605326.46 4700270.49 | 328 6605682.48 4700350.73 | 469 6606022.97 4700404.96 |
| 47 6605252.01 4700034.54  | 188 6605326.07 4700269.61 | 329 6605649.68 4700346.02 | 470 6606016.10 4700400.61 |
| 48 6605257.06 4700040.30  | 189 6605308.78 4700283.79 | 330 6605639.58 4700319.23 | 471 6606013.90 4700396.44 |
| 49 6605262.26 4700082.44  | 190 6605284.03 4700280.36 | 331 6605637.55 4700315.42 | 472 6606012.48 4700381.40 |
| 50 6605240.78 4700081.38  | 191 6605288.92 4700281.19 | 332 6605638.97 4700311.37 | 473 6606012.97 4700378.39 |
| 51 6605202.84 4700074.73  | 192 6605287.80 4700286.69 | 333 6605642.88 4700312.73 | 474 6606019.01 4700368.58 |
| 52 6605201.84 4700064.21  | 193 6605301.96 4700288.69 | 334 6605683.30 4700355.88 | 475 6606046.38 4700349.54 |
| 53 6605197.88 4700042.14  | 194 6605336.63 4700298.24 | 335 6605690.08 4700356.88 | 476 6606044.78 4700372.24 |
| 54 6605198.33 4700036.26  | 195 6605346.38 4700283.13 | 336 6605700.86 4700357.90 | 477 6606060.27 4700340.44 |
| 55 6605198.30 4700030.39  | 196 6605358.33 4700284.72 | 337 6605696.73 4700348.01 | 478 6606072.12 4700347.41 |
| 56 6605205.96 4700105.54  | 197 6605364.19 4700280.33 | 338 6605697.84 4700329.13 | 479 6606073.17 4700370.81 |
| 57 6605222.24 4700144.52  | 198 6605304.27 4700278.08 | 339 6605675.30 4700320.20 | 480 6606074.98 4700398.95 |
| 58 6605248.09 4700153.40  | 199 6605386.14 4700268.27 | 340 6605681.19 4700298.30 | 481 6606071.58 4700400.78 |
| 59 6605248.99 4700145.08  | 200 6605352.10 4700265.68 | 341 6605682.81 4700293.87 |                           |
| 60 6605244.57 4700144.55  | 201 6605354.96 4700252.98 | 342 6605700.83 4700297.29 |                           |
| 61 6605272.85 4700156.08  | 202 6605373.89 4700253.75 | 343 6605700.33 4700305.66 |                           |
| 62 6605273.60 4700151.23  | 203 6605372.30 4700264.46 | 344 6605698.20 4700323.35 |                           |
| 63 6605275.56 4700138.32  | 204 6605371.54 4700264.81 | 345 6605718.95 4700325.47 |                           |
| 64 6605281.32 4700097.80  | 205 6605387.58 4700263.91 | 346 6605721.51 4700303.31 |                           |
| 65 6605282.65 4700098.59  | 206 6605358.17 4700237.68 | 347 6605721.23 4700300.99 |                           |
| 66 6605257.18 4700085.54  | 207 6605374.02 4700237.09 | 348 6605721.94 4700325.73 |                           |
| 67 6605282.31 4700042.41  | 208 6605374.60 4700242.28 | 349 6605720.40 4700343.34 |                           |
| 68 6605284.68 4700038.81  | 209 6605374.59 4700248.16 | 350 6605718.74 4700354.74 |                           |
| 69 6605268.28 4700037.51  | 210 6605362.81 4700217.21 | 351 6605717.15 4700354.15 |                           |
| 70 6605290.48 4700041.15  | 211 6605363.53 4700216.34 | 352 6605717.88 4700358.02 |                           |
| 71 6605280.22 4700042.63  | 212 6605370.57 4700217.35 | 353 6605732.11 4700342.43 |                           |
| 72 6605287.85 4700055.47  | 213 6605371.34 4700218.00 | 354 6605734.56 4700345.15 |                           |
| 73 6605284.94 4700072.82  | 214 6605380.88 4700293.13 | 355 6605743.28 4700346.12 |                           |
| 74 6605312.99 4700046.88  | 215 6605386.13 4700267.19 | 356 6605743.22 4700349.29 |                           |
| 75 6605315.09 4700051.13  | 216 6605375.38 4700284.91 | 357 6605748.29 4700349.51 |                           |
| 76 6605311.38 4700048.26  | 217 6605392.80 4700292.29 | 358 6605747.13 4700355.28 |                           |
| 77 6605314.40 4700058.23  | 218 6605395.16 4700282.31 | 359 6605733.16 4700356.68 |                           |
| 78 6605312.58 4700078.91  | 219 6605397.54 4700286.97 | 360 6605731.87 4700358.69 |                           |
| 79 6605310.20 4700101.52  | 220 6605398.68 4700286.17 | 361 6605734.31 4700331.48 |                           |
| 80 6605300.86 4700100.80  | 221 6605378.86 4700254.14 | 362 6605747.95 4700322.82 |                           |
| 81 6605301.09 4700098.53  | 222 6605400.45 4700253.39 | 363 6605748.54 4700318.37 |                           |
| 82 6605294.04 4700087.87  | 223 6605400.50 4700246.91 | 364 6605748.77 4700304.93 |                           |
| 83 6605293.95 4700099.55  | 224 6605377.08 4700242.88 | 365 6605725.86 4700301.72 |                           |
| 84 6605308.44 4700140.33  | 225 6605378.42 4700231.96 | 366 6605724.80 4700302.82 |                           |
| 85 6605305.17 4700163.41  | 226 6605375.50 4700221.28 | 367 6605748.23 4700346.42 |                           |
| 86 6605301.80 4700168.15  | 227 6605377.45 4700218.50 | 368 6605751.87 4700346.94 |                           |
| 87 6605294.84 4700181.01  | 228 6605390.55 4700221.10 | 369 6605750.24 4700354.98 |                           |
| 88 6605290.23 4700179.50  | 229 6605388.68 4700231.05 | 370 6605757.43 4700354.26 |                           |
| 89 6605285.22 4700178.75  | 230 6605404.62 4700231.60 | 371 6605759.78 4700325.08 |                           |
| 90 6605286.77 4700176.33  | 231 6605408.74 4700225.32 | 372 6605760.56 4700322.02 |                           |
| 91 6605288.34 4700180.38  | 232 6605418.20 4700228.85 | 373 6605760.96 4700306.34 |                           |
| 92 6605287.25 4700201.56  | 233 6605421.59 4700232.12 | 374 6605782.96 4700308.71 |                           |
| 93 6605278.45 4700208.37  | 234 6605422.74 4700238.88 | 375 6605781.01 4700327.03 |                           |
| 94 6605276.98 4700208.04  | 235 6605420.32 4700266.07 | 376 6605778.47 4700352.15 |                           |
| 95 6605282.19 4700204.71  | 236 6605417.57 4700280.48 | 377 6605804.22 4700348.57 |                           |
| 96 6605301.25 4700205.11  | 237 6605446.80 4700244.16 | 378 6605806.55 4700322.93 |                           |
| 97 6605304.20 4700203.90  | 238 6605446.81 4700233.35 | 379 6605807.91 4700323.84 |                           |
| 98 6605304.75 4700201.61  | 239 6605439.35 4700181.07 | 380 6605808.76 4700323.84 |                           |
| 99 6605302.69 4700195.71  | 240 6605440.85 4700177.58 | 381 6605808.82 4700311.60 |                           |
| 100 6605328.28 4700050.31 | 241 6605445.83 4700178.39 | 382 6605817.12 4700312.41 |                           |
| 101 6605328.94 4700047.78 | 242 6605461.90 4700187.87 | 383 6605814.52 4700348.48 |                           |
| 102 6605378.74 4700040.78 | 243 6605481.43 4700218.53 | 384 6605839.03 4700340.06 |                           |
| 103 6605385.06 4700041.02 | 244 6605505.42 4700234.04 | 385 6605840.95 4700325.89 |                           |
| 104 6605389.18 4700044.25 | 245 6605511.12 4700237.90 | 386 6605841.03 4700322.19 |                           |
| 105 6605409.99 4700182.30 | 246 6605511.88 4700242.54 | 387 6605841.89 4700315.09 |                           |
| 106 6605380.33 4700187.50 | 247 6605508.82 4700243.91 | 388 6605851.86 4700318.14 |                           |
| 107 6605348.85 4700171.88 | 248 6605458.96 4700241.82 | 389 6605850.87 4700328.89 |                           |
| 108 6605347.79 4700171.03 | 249 6605459.76 4700244.88 | 390 6605848.53 4700345.03 |                           |
| 109 6605347.26 4700168.05 | 250 6605446.76 4700244.19 | 391 6605858.40 4700344.34 |                           |
| 110 6605343.94 4700149.85 | 251 6605448.39 4700263.82 | 392 6605858.84 4700316.83 |                           |
| 111 6605340.              |                           |                           |                           |

# Koordinate urb. parcele u zoni "B"


|                           |                           |                           |                            |
|---------------------------|---------------------------|---------------------------|----------------------------|
| 1 6605425.73 4700036.39   | 141 6605582.66 4700183.84 | 283 6605772.26 4700168.99 | 421 6605777.76 4700280.20  |
| 2 6605417.36 4700037.70   | 142 6605590.00 4700148.60 | 284 6605782.93 4700143.70 | 422 6605775.58 4700279.96  |
| 3 6605413.93 4700041.90   | 143 6605576.47 4700137.98 | 285 6605783.06 4700170.84 | 423 6605774.00 4700265.68  |
| 4 6605413.60 4700045.66   | 144 6605592.58 4700143.86 | 286 6605787.08 4700144.13 | 424 6605796.85 4700298.15  |
| 5 6605417.71 4700070.47   | 145 6605593.02 4700144.10 | 287 6605788.38 4700154.72 | 425 6605798.54 4700287.02  |
| 6 6605430.67 4700068.95   | 146 6605594.44 4700140.52 | 288 6605788.44 4700161.62 | 426 6605798.12 4700281.37  |
| 7 6605433.65 4700066.60   | 147 6605600.74 4700129.21 | 289 6605796.60 4700161.51 | 427 6605798.12 4700280.71  |
| 8 6605433.96 4700070.66   | 148 6605592.61 4700122.93 | 290 6605796.64 4700145.23 | 428 6605798.36 4700267.48  |
| 9 6605438.48 4700070.40   | 149 6605587.48 4700121.72 | 291 6605796.10 4700148.20 | 429 6605798.95 4700261.84  |
| 10 6605440.58 4700091.13  | 150 6605586.65 4700121.56 | 292 6605796.24 4700170.44 | 430 6605814.02 4700262.93  |
| 11 6605421.95 4700094.09  | 151 6605587.86 4700118.72 | 293 6605795.93 4700171.08 | 431 6605812.53 4700282.97  |
| 12 6605424.20 4700104.62  | 152 6605585.97 4700118.38 | 294 6605797.51 4700188.41 | 432 6605814.76 4700283.30  |
| 13 6605427.24 4700115.59  | 153 6605573.60 4700110.83 | 295 6605800.51 4700188.53 | 433 6605813.79 4700299.98  |
| 14 6605437.86 4700113.06  | 154 6605601.31 4700124.14 | 296 6605801.74 4700206.05 | 434 6605830.52 4700301.79  |
| 15 6605437.54 4700111.22  | 155 6605603.81 4700124.06 | 297 6605801.33 4700212.07 | 435 6605831.91 4700285.50  |
| 16 6605443.23 4700109.74  | 156 6605610.86 4700110.83 | 298 6605800.94 4700242.06 | 436 6605834.06 4700264.41  |
| 17 6605462.70 4700104.67  | 157 6605611.12 4700107.73 | 299 6605787.10 4700241.87 | 437 6605855.85 4700266.03  |
| 18 6605451.57 4700069.36  | 158 6605606.18 4700104.03 | 300 6605787.37 4700255.43 | 438 6605852.88 4700304.18  |
| 19 6605459.29 4700069.29  | 159 6605588.98 4700095.77 | 301 6605800.44 4700256.41 | 439 6605864.11 4700305.42  |
| 20 6605470.81 4700068.68  | 160 6605588.93 4700115.03 | 302 6605821.46 4700257.96 | 440 6605864.96 4700289.11  |
| 21 6605479.57 4700068.48  | 161 6605593.43 4700090.73 | 303 6605822.21 4700245.09 | 441 6605867.13 4700286.86  |
| 22 6605483.76 4700069.32  | 162 6605580.28 4700104.11 | 304 6605822.90 4700223.29 | 442 6605877.93 4700267.67  |
| 23 6605489.31 4700069.83  | 163 6605578.95 4700074.73 | 305 6605822.73 4700208.37 | 443 6605876.39 4700263.03  |
| 24 6605489.16 4700063.85  | 164 6605575.89 4700075.34 | 306 6605822.87 4700206.93 | 444 6605875.63 4700266.53  |
| 25 6605490.68 4700063.59  | 165 6605565.81 4700082.87 | 307 6605830.54 4700203.78 | 445 6605874.02 4700306.48  |
| 26 6605497.22 4700078.79  | 166 6605570.28 4700086.60 | 308 6605835.95 4700196.89 | 446 6605894.79 4700308.73  |
| 27 6605491.87 4700077.82  | 167 6605558.64 4700088.40 | 309 6605835.96 4700195.84 | 447 6605896.24 4700296.33  |
| 28 6605490.52 4700067.56  | 168 6605541.96 4700101.11 | 310 6605836.03 4700191.14 | 448 6605898.82 4700268.22  |
| 29 6605501.01 4700067.05  | 169 6605575.28 4700237.60 | 311 6605822.14 4700189.85 | 449 6605912.88 4700270.19  |
| 30 6605503.24 4700104.09  | 170 6605581.48 4700238.58 | 312 6605822.14 4700186.83 | 450 6605917.49 4700268.72  |
| 31 6605507.48 4700112.18  | 171 6605588.83 4700241.23 | 313 6605820.19 4700186.83 | 451 6605918.20 4700269.30  |
| 32 6605510.02 4700114.22  | 172 6605593.26 4700241.45 | 314 6605800.82 4700185.75 | 452 6605916.42 4700294.29  |
| 33 6605513.17 4700113.77  | 173 6605596.87 4700228.17 | 315 6605802.20 4700147.71 | 453 6605915.99 4700298.31  |
| 34 6605515.20 4700076.26  | 174 6605577.67 4700223.18 | 316 6605803.26 4700145.42 | 454 6605914.71 4700310.89  |
| 35 6605515.20 4700076.26  | 175 6605579.60 4700211.83 | 317 6605823.91 4700147.25 | 455 6605925.06 4700311.15  |
| 36 6605510.65 4700066.54  | 176 6605598.09 4700218.31 | 318 6605821.80 4700174.41 | 456 6605934.05 4700307.84  |
| 37 6605508.28 4700065.70  | 177 6605614.18 4700224.04 | 319 6605842.34 4700181.24 | 457 6605934.16 4700307.10  |
| 38 6605547.59 4700061.17  | 178 6605612.07 4700234.28 | 320 6605843.34 4700177.03 | 458 6605935.82 4700296.26  |
| 39 6605543.97 4700066.66  | 179 6605606.84 4700242.27 | 321 6605843.42 4700175.14 | 459 6605940.35 4700270.74  |
| 40 6605534.30 4700072.84  | 180 6605620.81 4700199.43 | 322 6605844.87 4700149.48 | 460 6605929.80 4700268.53  |
| 41 6605528.65 4700064.62  | 181 6605617.70 4700198.23 | 323 6605861.51 4700151.77 | 461 6605928.71 4700265.50  |
| 42 6605572.76 4700071.95  | 182 6605617.03 4700200.38 | 324 6605869.88 4700156.10 | 462 6605948.21 4700244.28  |
| 43 6605573.39 4700069.00  | 183 6605602.31 4700195.17 | 325 6605868.49 4700156.14 | 463 6605953.21 4700260.82  |
| 44 6605570.27 4700063.26  | 184 6605583.82 4700188.39 | 326 6605867.34 4700178.29 | 464 6605953.98 4700260.64  |
| 45 6605565.10 4700055.04  | 185 6605590.27 4700187.98 | 327 6605868.67 4700191.52 | 465 6605959.70 4700271.37  |
| 46 6605558.15 4700037.56  | 186 6605591.86 4700187.80 | 328 6605869.84 4700191.51 | 466 6605944.41 4700278.75  |
| 47 6605558.41 4700054.64  | 187 6605590.65 4700175.65 | 329 6605870.22 4700190.50 | 467 6605944.67 4700260.91  |
| 48 6605551.52 4700026.77  | 188 6605623.95 4700178.38 | 330 6605870.28 4700188.70 | 468 6605948.88 4700267.11  |
| 49 6605547.42 4700024.67  | 189 6605640.14 4700183.86 | 331 6605895.28 4700187.11 | 469 6605942.90 4700268.25  |
| 50 6605524.28 4700026.89  | 190 6605646.64 4700188.55 | 332 6605895.33 4700191.45 | 470 6605946.13 4700302.98  |
| 51 6605504.24 4700028.83  | 191 6605649.50 4700196.63 | 333 6605896.39 4700192.13 | 471 6605970.93 4700292.82  |
| 52 6605487.42 4700030.45  | 192 6605653.66 4700202.23 | 334 6605906.38 4700192.34 | 472 6605984.55 4700288.18  |
| 53 6605486.27 4700032.29  | 193 6605653.20 4700203.00 | 335 6605911.04 4700191.98 | 473 6605976.84 4700272.68  |
| 54 6605487.80 4700033.70  | 194 6605633.48 4700200.78 | 336 6605906.55 4700190.06 | 474 6605977.57 4700272.38  |
| 55 6605489.23 4700050.69  | 195 6605630.10 4700243.83 | 337 6605910.28 4700187.15 | 475 6605974.85 4700268.41  |
| 56 6605486.22 4700050.97  | 196 6605648.14 4700245.19 | 338 6605855.31 4700195.95 | 476 6605976.97 4700265.85  |
| 57 6605484.75 4700035.31  | 197 6605671.73 4700204.96 | 339 6605851.78 4700228.59 | 477 6605970.43 4700253.71  |
| 58 6605483.74 4700032.73  | 198 6605668.78 4700246.64 | 340 6605830.22 4700226.72 | 478 6605967.47 4700254.92  |
| 59 6605488.55 4700034.37  | 199 6605680.34 4700248.09 | 341 6605851.33 4700232.78 | 479 6605960.96 4700241.87  |
| 60 6605449.85 4700052.94  | 200 6605691.54 4700218.85 | 342 6605872.20 4700234.18 | 480 6605956.86 4700235.47  |
| 61 6605431.53 4700053.84  | 201 6605692.32 4700207.14 | 343 6605875.64 4700196.30 | 481 6605955.96 4700233.32  |
| 62 6605428.97 4700037.86  | 202 6605712.34 4700209.25 | 344 6605891.72 4700196.72 | 482 6605958.03 4700228.85  |
| 63 6605426.11 4700036.07  | 203 6605712.34 4700209.25 | 345 6605894.46 4700200.85 | 483 6605960.13 4700231.06  |
| 64 6605442.93 4700113.31  | 204 6605708.05 4700246.56 | 346 6605892.97 4700219.48 | 484 6605963.70 4700229.36  |
| 65 6605445.26 4700115.05  | 205 6605716.20 4700256.31 | 347 6605893.72 4700219.52 | 485 6605966.85 4700230.38  |
| 66 6605448.44 4700123.37  | 206 6605719.95 4700230.30 | 348 6605892.38 4700234.85 | 486 6605992.74 4700248.96  |
| 67 6605451.90 4700128.41  | 207 6605721.80 4700230.30 | 349 6605895.96 4700219.70 | 487 6605987.99 4700254.29  |
| 68 6605435.22 4700136.79  | 208 6605723.36 4700210.82 | 350 6605896.63 4700213.57 | 488 6605990.97 4700261.47  |
| 69 6605431.55 4700128.01  | 209 6605714.28 4700210.20 | 351 6605906.14 4700214.47 | 489 6606030.98 4700278.89  |
| 70 6605444.64 4700154.96  | 210 6605734.02 4700211.54 | 352 6605905.88 4700217.19 | 490 6606025.29 4700280.94  |
| 71 6605480.21 4700145.82  | 211 6605733.42 4700222.56 | 353 6605911.46 4700217.72 | 491 6605996.21 4700284.82  |
| 72 6605482.87 4700144.42  | 212 6605731.76 4700251.31 | 354 6605911.05 4700221.20 | 492 6605959.83 4700315.20  |
| 73 6605454.35 4700128.20  | 213 6605754.48 4700253.00 | 355 6605887.81 4700199.22 | 493 6605962.42 4700325.76  |
| 74 6605458.96 4700116.77  | 214 6605755.64 4700224.25 | 356 6605901.58 4700196.71 | 494 6605979.39 4700297.38  |
| 75 6605450.55 4700112.66  | 215 6605752.67 4700223.92 | 357 6605909.79 4700198.83 | 495 6605981.81 4700315.39  |
| 76 6605455.32 4700108.65  | 216 6605755.23 4700186.50 | 358 6605908.75 4700198.16 | 496 6605994.20 4700314.77  |
| 77 6605488.67 4700121.86  | 217 6605736.10 4700185.59 | 359 6605908.71 4700207.34 | 497 6606006.77 4700313.60  |
| 78 6605488.67 4700116.23  | 218 6605736.10 4700185.59 | 360 6605981.14 4700215.83 | 498 6606021.51 4700311.47  |
| 79 6605475.23 4700132.45  | 219 6605728.89 4700174.31 | 361 6605914.06 4700216.19 | 499 6606054.05 4700300.58  |
| 80 6605477.85 4700136.45  | 220 6605736.26 4700185.57 | 362 6605916.83 4700199.46 | 499d 6606045.24 4700294.86 |
| 81 6605487.51 4700148.02  | 221 6605769.48 4700188.29 | 363 6605914.94 4700198.93 | 497a 6606040.85 4700286.43 |
| 82 6605512.72 4700130.97  | 222 6605752.32 4700186.06 | 364 6605912.76 4700232.07 | 498 6606004.06 4700290.92  |
| 83 6605488.01 4700148.06  | 223 6605746.49 4700185.85 | 365 6605912.49 4700236.89 | 499 6605990.52 4700293.74  |
| 84 6605471.17 4700161.48  | 224 6605731.07 4700155.02 | 366 6605904.72 4700235.86 |                            |
| 85 6605470.22 4700162.09  | 225 6605732.31 4700138.14 | 367 6605904.13 4700236.92 |                            |
| 86 6605487.85 4700156.90  | 226 6605737.34 4700141.36 | 368 6605892.34 4700235.97 |                            |
| 87 6605455.73 4700171.86  | 227 6605758.16 4700143.40 | 369 6605891.23 4700246.04 |                            |
| 88 6605451.18 4700185.30  | 228 6605712.20 4700137.36 | 370 6605889.77 4700283.03 |                            |
| 89 6605409.90 4700188.81  | 229 6605716.15 4700173.66 | 371 6605908.19 4700264.39 |                            |
| 90 6605471.76 4700190.72  | 230 6605709.33 4700172.53 | 372 6605908.79 4700247.12 |                            |
| 91 6605482.01 4700176.79  | 231 6605896.23 4700171.57 | 373 6605874.92 4700281.93 |                            |
| 92 6605483.66 4700179.11  | 232 6605688.04 4700170.85 | 374 6605872.17 4700258.57 |                            |
| 93 6605500.13 4700163.56  | 233 6605690.75 4700153.59 | 375 6605874.14 4700242.58 |                            |
| 94 6605501.91 4700165.30  | 234 6605691.42 4700143.83 | 376 6605871.14 4700242.23 |                            |
| 95 6605524.68 4700148.10  | 235 6605692.73 4700135.64 | 377 6605870.81 4700245.04 |                            |
| 96 6605530.35 4700151.03  | 236 6605694.54 4700135.32 | 378 6605908.13 4700258.64 |                            |
| 97 6605536.58 4700158.81  | 237 6605687.12 4700133.95 | 379 6605897.42 4700260.99 |                            |
| 98 6605518.75 4700160.37  | 238 6605697.84 4700151.21 | 380 6605847.84 4700259.90 |                            |
| 99 6605515.44 4700171.50  | 239 6605693.83 4700166.69 | 381 6605849.85 4700243.93 |                            |
| 100 6605501.72 4700190.10 | 240 6605670.33 4700142.24 | 382 6605850.07 4700240.77 |                            |
| 101 6605463.19 4700180.12 | 241 6605672.36 4700132.54 | 383 6605828.55 4700240.77 |                            |
| 102 6605461.52 4700147.75 | 242 6605657.62 4700164.44 | 384 6605827.59 4700258.42 |                            |
| 103 6605486.89 4700183.42 | 243 6605639.39 4700157.24 | 385 6605911.60 4700284.85 |                            |
| 104 6605475.22 4700194.27 | 244 6605637.82 4700156    |                           |                            |

# Koordinate urb. parcele u zoni "C"

|                           |                           |                           |                           |
|---------------------------|---------------------------|---------------------------|---------------------------|
| 1 6606114.75 4700474.03   | 143 6606226.64 4700253.38 | 285 6606207.69 4700416.02 | 427 6606146.81 4700346.79 |
| 2 6606126.96 4700480.36   | 144 6606233.24 4700250.95 | 286 6606207.83 4700416.15 | 428 6606145.17 4700328.33 |
| 3 6606133.09 4700480.35   | 145 6606237.69 4700263.14 | 287 6606236.90 4700427.55 | 429 6606136.05 4700358.07 |
| 4 6606141.63 4700476.01   | 146 6606236.90 4700252.38 | 288 6606220.46 4700436.39 | 430 6606144.05 4700358.60 |
| 5 6606145.30 4700480.47   | 147 6606234.79 4700252.14 | 289 6606201.73 4700441.68 | 431 6606148.22 4700357.70 |
| 6 6606156.44 4700476.82   | 148 6606223.78 4700256.12 | 290 6606194.51 4700432.91 | 432 6606161.27 4700354.88 |
| 7 6606156.12 4700476.06   | 149 6606220.26 4700254.92 | 291 6606192.81 4700430.42 | 433 6606175.19 4700351.92 |
| 8 6606151.11 4700462.91   | 150 6606218.50 4700258.81 | 292 6606187.48 4700435.78 | 434 6606173.95 4700354.48 |
| 9 6606172.96 4700456.22   | 151 6606212.34 4700248.54 | 293 6606172.15 4700450.73 | 435 6606173.43 4700329.11 |
| 10 6606177.20 4700466.51  | 152 6606220.82 4700244.41 | 294 6606187.68 4700452.09 | 436 6606181.38 4700352.18 |
| 11 6606168.48 4700472.09  | 153 6606223.36 4700246.52 | 295 6606180.55 4700430.13 | 437 6606178.91 4700342.19 |
| 12 6606159.93 4700474.04  | 154 6606213.26 4700231.35 | 296 6606176.30 4700423.44 | 438 6606181.07 4700342.01 |
| 13 6606119.18 4700466.92  | 155 6606207.30 4700225.73 | 297 6606178.25 4700422.76 | 439 6606183.20 4700350.44 |
| 14 6606110.99 4700464.22  | 156 6606202.58 4700229.90 | 298 6606175.61 4700420.48 | 440 6606184.67 4700350.56 |
| 15 6606069.58 4700455.12  | 157 6606203.41 4700232.96 | 299 6606169.67 4700405.00 | 441 6606256.08 4700315.14 |
| 16 6606086.92 4700448.54  | 158 6606213.80 4700219.54 | 300 6606154.39 4700410.91 | 442 6606256.08 4700306.51 |
| 17 6606141.53 4700440.41  | 159 6606217.82 4700223.73 | 301 6606150.98 4700398.71 | 443 6606256.05 4700306.51 |
| 18 6606146.74 4700456.50  | 160 6606222.28 4700228.74 | 302 6606155.81 4700393.93 | 444 6606255.05 4700293.42 |
| 19 6606162.90 4700453.56  | 161 6606224.92 4700226.17 | 303 6606188.84 4700402.46 | 445 6606277.20 4700294.02 |
| 20 6606149.74 4700412.81  | 162 6606230.07 4700233.40 | 304 6606183.35 4700386.30 | 446 6606281.07 4700297.22 |
| 21 6606137.40 4700416.65  | 163 6606231.12 4700232.65 | 305 6606156.28 4700373.11 | 447 6606238.01 4700293.37 |
| 22 6606138.96 4700421.95  | 164 6606234.54 4700236.36 | 306 6606155.05 4700373.94 | 448 6606235.50 4700296.77 |
| 23 6606136.46 4700422.45  | 165 6606236.86 4700234.18 | 307 6606145.07 4700376.58 | 449 6606238.44 4700318.44 |
| 24 6606114.29 4700427.61  | 166 6606224.11 4700221.95 | 308 6606141.47 4700366.30 | 450 6606236.02 4700327.92 |
| 25 6606087.31 4700432.40  | 167 6606226.44 4700219.48 | 309 6606141.88 4700363.54 | 451 6606231.14 4700333.16 |
| 26 6606086.05 4700419.74  | 168 6606220.28 4700212.85 | 310 6606143.99 4700361.73 | 452 6606232.67 4700342.35 |
| 27 6606109.02 4700416.10  | 169 6606225.06 4700207.40 | 311 6606150.88 4700360.20 | 453 6606250.25 4700337.00 |
| 28 6606109.80 4700421.05  | 170 6606227.53 4700208.39 | 312 6606152.13 4700363.57 | 454 6606246.78 4700324.33 |
| 29 6606113.61 4700420.21  | 171 6606232.77 4700214.56 | 313 6606184.47 4700357.28 | 455 6606253.71 4700348.05 |
| 30 6606113.17 4700418.70  | 172 6606234.35 4700216.90 | 314 6606189.17 4700375.19 | 456 6606251.11 4700349.11 |
| 31 6606115.80 4700418.09  | 173 6606241.82 4700225.50 | 315 6606184.37 4700372.05 | 457 6606237.23 4700353.77 |
| 32 6606113.13 4700415.34  | 174 6606240.46 4700226.82 | 316 6606182.02 4700359.53 | 458 6606236.05 4700356.04 |
| 33 6606118.76 4700414.50  | 175 6606244.84 4700235.00 | 317 6606179.19 4700355.68 | 459 6606418.15 4700078.82 |
| 34 6606118.57 4700413.49  | 176 6606236.15 4700237.94 | 318 6606174.40 4700355.11 | 460 6606434.42 4700067.99 |
| 35 6606134.40 4700409.76  | 177 6606245.59 4700235.00 | 319 6606185.87 4700378.99 | 461 6606445.75 4700061.38 |
| 36 6606131.23 4700400.36  | 178 6606248.33 4700246.51 | 320 6606186.56 4700383.24 | 462 6606443.57 4700047.41 |
| 37 6606145.38 4700396.94  | 179 6606250.12 4700254.55 | 321 6606187.39 4700387.98 | 463 6606441.78 4700045.45 |
| 38 6606130.57 4700397.81  | 180 6606251.46 4700259.07 | 322 6606187.39 4700387.98 | 464 6606423.09 4700056.13 |
| 39 6606117.68 4700401.17  | 181 6606251.64 4700259.85 | 323 6606186.51 4700382.38 | 465 6606410.62 4700065.50 |
| 40 6606120.66 4700408.44  | 182 6606250.84 4700260.15 | 324 6606191.41 4700386.43 | 466 6606434.48 4700043.25 |
| 41 6606105.82 4700412.30  | 183 6606250.33 4700261.57 | 325 6606195.58 4700404.71 | 467 6606443.27 4700037.52 |
| 42 6606106.60 4700415.96  | 184 6606241.21 4700261.37 | 326 6606185.87 4700400.00 | 468 6606443.58 4700032.80 |
| 43 6606085.82 4700417.47  | 185 6606247.69 4700287.76 | 327 6606194.77 4700396.56 | 469 6606436.05 4700017.57 |
| 44 6606084.50 4700403.47  | 186 6606254.56 4700287.50 | 328 6606196.50 4700393.77 | 470 6606423.38 4700026.00 |
| 45 6606088.29 4700402.53  | 187 6606256.87 4700283.87 | 329 6606206.49 4700386.30 | 471 6606425.47 4700029.14 |
| 46 6606088.81 4700405.48  | 188 6606254.02 4700271.04 | 330 6606212.01 4700390.56 | 472 6606410.66 4700038.81 |
| 47 6606082.95 4700386.80  | 189 6606236.77 4700214.80 | 331 6606208.55 4700386.45 | 473 6606412.85 4700041.55 |
| 48 6606087.94 4700386.48  | 190 6606226.31 4700203.95 | 332 6606206.40 4700385.65 | 474 6606419.69 4700052.04 |
| 49 6606093.58 4700387.03  | 191 6606236.49 4700192.45 | 333 6606221.80 4700381.18 | 475 6606417.12 4700053.78 |
| 50 6606104.74 4700386.64  | 192 6606241.17 4700194.58 | 334 6606223.56 4700380.12 | 476 6606410.25 4700043.16 |
| 51 6606124.79 4700381.71  | 193 6606245.82 4700204.82 | 335 6606228.64 4700387.39 | 477 6606406.90 4700044.97 |
| 52 6606136.99 4700377.85  | 194 6606246.49 4700205.48 | 336 6606216.20 4700371.57 | 478 6606402.87 4700038.45 |
| 53 6606136.39 4700367.19  | 195 6606250.42 4700211.73 | 337 6606180.56 4700350.19 | 479 6606395.56 4700043.75 |
| 54 6606132.05 4700364.45  | 196 6606259.10 4700227.53 | 338 6606180.56 4700350.19 | 480 6606398.50 4700049.93 |
| 55 6606120.78 4700366.79  | 197 6606259.85 4700227.34 | 339 6606184.35 4700350.90 | 481 6606405.37 4700082.77 |
| 56 6606098.83 4700372.08  | 198 6606270.39 4700223.01 | 340 6606184.94 4700358.55 | 482 6606397.91 4700089.83 |
| 57 6606095.14 4700372.28  | 199 6606276.78 4700220.00 | 341 6606187.15 4700354.73 | 483 6606390.87 4700080.04 |
| 58 6606087.20 4700371.04  | 200 6606273.64 4700220.43 | 342 6606195.03 4700353.54 | 484 6606387.79 4700080.72 |
| 59 6606086.21 4700351.17  | 201 6606272.53 4700220.92 | 343 6606209.10 4700351.88 | 485 6606395.89 4700071.86 |
| 60 6606113.17 4700347.12  | 202 6606287.53 4700191.77 | 344 6606210.80 4700358.94 | 486 6606388.99 4700063.16 |
| 61 6606113.70 4700348.63  | 203 6606258.91 4700189.41 | 345 6606211.68 4700358.76 | 487 6606382.05 4700051.86 |
| 62 6606116.20 4700348.73  | 204 6606262.13 4700197.77 | 346 6606234.58 4700386.32 | 488 6606389.25 4700033.17 |
| 63 6606096.19 4700366.15  | 205 6606254.83 4700201.18 | 347 6606236.52 4700384.17 | 489 6606381.12 4700018.81 |
| 64 6606128.44 4700361.71  | 206 6606258.03 4700206.33 | 348 6606231.92 4700353.31 | 490 6606387.08 4700011.59 |
| 65 6606132.14 4700358.98  | 207 6606271.96 4700183.03 | 349 6606226.19 4700334.84 | 491 6606399.86 4700015.03 |
| 66 6606132.42 4700356.30  | 208 6606272.80 4700190.14 | 350 6606229.66 4700326.02 | 492 6606386.08 4700017.36 |
| 67 6606126.40 4700347.61  | 209 6606277.40 4700182.15 | 351 6606234.53 4700325.16 | 493 6606392.30 4700021.50 |
| 68 6606123.43 4700330.92  | 210 6606291.74 4700207.84 | 352 6606228.81 4700328.40 | 494 6606400.70 4700034.84 |
| 69 6606122.00 4700324.61  | 211 6606304.12 4700221.90 | 353 6606217.87 4700328.11 | 495 6606409.51 4700029.10 |
| 70 6606108.76 4700327.12  | 212 6606308.07 4700232.20 | 354 6606213.27 4700329.05 | 496 6606421.80 4700022.84 |
| 71 6606110.20 4700326.74  | 213 6606302.90 4700230.93 | 355 6606205.00 4700328.78 | 497 6606411.69 4700005.39 |
| 72 6606117.63 4700303.55  | 214 6606298.00 4700231.01 | 356 6606233.66 4700321.28 | 498 6606419.81 4699996.86 |
| 73 6606115.54 4700300.44  | 215 6606285.11 4700231.70 | 357 6606233.87 4700307.52 | 499 6606427.49 4700000.28 |
| 74 6606111.73 4700298.89  | 216 6606279.78 4700228.85 | 358 6606226.79 4700307.79 | 500 6606362.19 4700041.72 |
| 75 6606111.08 4700290.36  | 217 6606265.14 4700235.17 | 359 6606216.48 4700308.70 | 501 6606371.85 4700057.92 |
| 76 6606108.34 4700297.13  | 218 6606284.64 4700234.32 | 360 6606216.50 4700313.60 | 502 6606378.52 4700069.24 |
| 77 6606101.34 4700285.43  | 219 6606294.70 4700235.33 | 361 6606231.96 4700295.77 | 503 6606386.41 4700075.95 |
| 78 6606094.34 4700289.15  | 220 6606288.80 4700236.83 | 362 6606228.72 4700293.80 | 504 6606386.41 4700075.95 |
| 79 6606100.47 4700282.27  | 221 6606284.11 4700241.31 | 363 6606215.15 4700294.48 | 505 6606389.29 4700078.86 |
| 80 6606083.17 4700306.01  | 222 6606282.07 4700242.60 | 364 6606216.15 4700305.53 | 506 6606381.83 4700087.44 |
| 81 6606079.60 4700312.46  | 223 6606273.09 4700246.76 | 365 6606208.01 4700306.97 | 507 6606380.70 4700083.37 |
| 82 6606080.42 4700313.63  | 224 6606270.33 4700247.23 | 366 6606203.74 4700295.25 | 508 6606376.20 4700075.56 |
| 83 6606081.31 4700315.39  | 225 6606282.96 4700245.81 | 367 6606201.45 4700295.40 | 509 6606375.13 4700074.48 |
| 84 6606111.86 4700288.43  | 226 6606304.93 4700247.06 | 368 6606202.99 4700313.12 | 510 6606369.27 4700059.93 |
| 85 6606112.21 4700291.66  | 227 6606308.77 4700239.90 | 369 6606203.43 4700315.12 | 511 6606362.43 4700048.01 |
| 86 6606116.78 4700294.79  | 228 6606305.42 4700236.02 | 370 6606200.44 4700313.20 | 512 6606351.00 4700058.11 |
| 87 6606120.26 4700295.26  | 229 6606301.67 4700258.31 | 371 6606200.16 4700317.14 | 513 6606362.48 4700073.13 |
| 88 6606129.35 4700294.74  | 230 6606288.80 4700257.50 | 372 6606200.16 4700317.14 | 514 6606367.39 4700074.64 |
| 89 6606125.75 4700279.94  | 231 6606276.38 4700258.94 | 373 6606200.16 4700317.14 | 515 6606370.16 4700079.81 |
| 90 6606136.08 4700272.39  | 232 6606262.99 4700263.48 | 374 6606191.41 4700329.15 | 516 6606378.49 4700091.56 |
| 91 6606140.28 4700277.29  | 233 6606255.74 4700265.18 | 375 6606188.49 4700329.33 | 517 6606383.13 4700083.83 |
| 92 6606146.88 4700282.85  | 234 6606254.16 4700258.44 | 376 6606185.80 4700323.47 | 518 6606359.95 4700079.07 |
| 93 6606143.25 4700282.50  | 235 6606258.95 4700252.52 | 377 6606186.09 4700316.30 | 519 6606359.70 4700077.78 |
| 94 6606144.36 4700291.95  | 236 6606269.31 4700265.02 | 378 6606186.69 4700315.42 | 520 6606347.86 4700080.96 |
| 95 6606143.42 4700293.79  | 237 6606264.12 4700268.12 | 379 6606191.37 4700312.86 | 521 6606377.20 4700083.26 |
| 96 6606162.70 4700282.50  | 238 6606282.45 4700268.27 | 380 6606187.70 4700309.02 | 522 6606370.73 4700101.85 |
| 97 6606163.58 4700285.34  | 239 6606285.14 4700267.71 | 381 6606186.40 4700300.18 | 523 6606364.02 4700100.12 |
| 98 6606164.73 4700280.17  | 240 6606295.53 4700278.72 | 382 6606187.77 4700298.51 | 524 6606364.60 4700090.40 |
| 99 6606164.48 4700289.86  | 241 6606322.94 4700248.33 | 383 6606179.41 4700329.08 | 525 6606364.08 4700090.85 |
| 100 6606162.70 4700280.43 | 242                       |                           |                           |

# Koordinate urb. parcela u zoni "C"

560 8606321.99 4700105.95  
 561 8606318.05 4700101.49  
 562 8606315.61 4700099.48  
 563 8606318.91 4700095.31  
 564 8606330.95 4700106.74  
 565 8606333.44 4700104.96  
 566 8606316.54 4700124.11  
 567 8606308.85 4700117.84  
 568 8606304.21 4700115.07  
 569 8606346.47 4700143.80  
 570 8606340.48 4700158.04  
 571 8606328.24 4700148.40  
 572 8606323.58 4700152.46  
 573 8606320.65 4700148.97  
 574 8606319.56 4700150.39  
 575 8606315.69 4700146.21  
 576 8606328.86 4700133.05  
 577 8606329.88 4700132.70  
 578 8606333.57 4700135.61  
 579 8606338.53 4700135.61  
 580 8606312.73 4700143.61  
 581 8606306.16 4700140.29  
 582 8606314.39 4700130.08  
 583 8606313.84 4700128.45  
 584 8606323.13 4700125.90  
 585 8606312.06 4700125.69  
 586 8606302.12 4700118.03  
 587 8606294.72 4700128.70  
 588 8606305.15 4700147.94  
 589 8606305.69 4700144.11  
 590 8606292.88 4700131.41  
 591 8606296.53 4700141.10  
 592 8606295.03 4700150.32  
 593 8606297.17 4700149.19  
 594 8606298.28 4700150.52  
 595 8606299.47 4700152.13  
 596 8606306.13 4700146.24  
 597 8606306.95 4700147.03  
 598 8606310.37 4700144.80  
 599 8606316.37 4700151.17  
 600 8606319.81 4700157.46  
 601 8606316.38 4700162.37  
 602 8606311.15 4700169.08  
 603 8606324.12 4700153.61  
 604 8606326.78 4700154.51  
 605 8606338.55 4700163.21  
 606 8606334.45 4700175.00  
 607 8606328.54 4700194.41  
 608 8606304.25 4700177.93  
 609 8606298.31 4700165.48  
 610 8606294.98 4700158.78

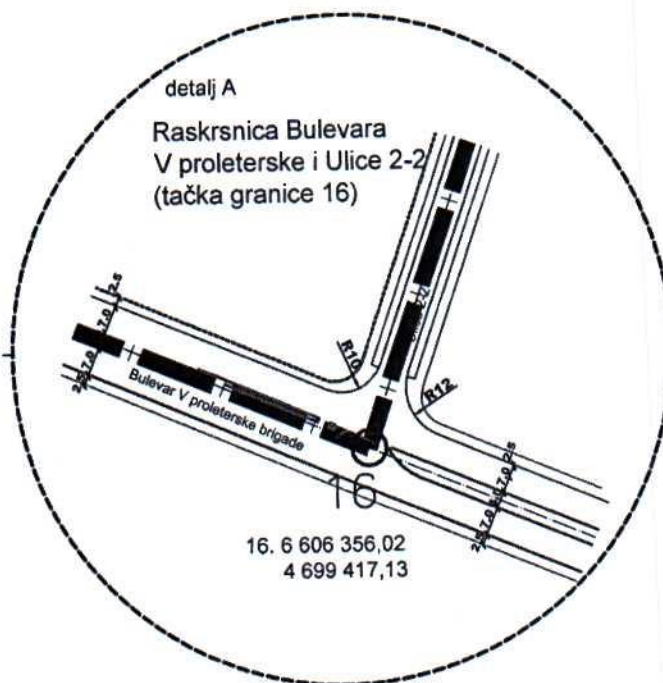

**Blok "A" u zoni "D"**

1 6606248.37 4700119.75  
2 6606260.62 4700111.17  
3 6606229.30 4700092.24  
4 6606241.64 4700083.71  
5 6606210.80 4700085.25  
6 6606223.84 4700088.03  
7 6606196.77 4700031.99  
8 6606210.58 4700026.23  
9 6606265.99 4700003.11  
10 6606279.80 4699997.35  
11 6606289.82 4700021.35  
12 6606275.94 4700027.11  
13 6606299.81 4700045.32  
14 6606285.96 4700051.09  
15 6606305.22 4700058.30  
16 6606287.85 4700055.63  
17 6606285.87 4700081.23  
18 6606274.41 4700071.58  
19 6606272.43 4700067.17  
20 6606260.97 4700067.49

**Blok "B" u zoni "D"**

1 6606322.87 4700025.82  
2 6606336.72 4700020.18  
3 6606326.26 4699994.40  
4 6606312.26 4700000.05  
5 6606306.75 4699996.24  
6 6606342.87 4699971.52  
7 6606348.51 4699985.42

**Blok "C" u zoni "D"**

1 6606173.58 4699978.41  
2 6606187.51 4699970.69  
3 6606159.87 4699943.14  
4 6606173.73 4699937.40  
5 6606148.57 4699915.61  
6 6606162.25 4699909.67  
7 6606133.85 4699880.24  
8 6606153.47 4699882.44  
9 6606163.74 4699867.94  
10 6606166.57 4699863.03  
11 6606226.18 4699867.99  
12 6606216.18 4699863.07  
13 6606231.55 4699880.99  
14 6606217.73 4699886.71  
15 6606243.03 4699906.73  
16 6606229.17 4699914.46  
17 6606256.81 4699942.01  
18 6606242.98 4699947.73

**Blok "D" u zoni "D"**

1 6606313.53 4699902.43  
2 6606319.35 4699916.25  
3 6606297.78 4699925.01  
4 6606292.02 4699911.20  
5 6606283.94 4699930.78  
6 6606270.11 4699897.53  
7 6606283.91 4699891.76  
8 6606275.81 4699872.36  
9 6606256.24 4699864.38  
10 6606270.05 4699858.52  
11 6606297.20 4699863.05  
12 6606291.38 4699849.83

**Lamele u zoni "A"****Lamela "a"**

1 6605235.58 4700137.09  
2 6605223.86 4700135.59  
3 6605225.79 4700117.61  
4 6605237.70 4700119.33

**Lamela "b"**

3 6605225.79 4700117.91  
4 6605237.70 4700119.33  
5 6605229.34 4700088.12  
6 6605241.26 4700089.55

**Lamela "a"**

12 6605217.80 4700038.66  
13 6605215.75 4700050.49  
14 6605200.42 4700047.83  
15 6605202.45 4700036.00

**Lamela "b"**

10 6605233.47 4700053.56  
11 6605246.75 4700043.88  
12 6605217.80 4700038.66  
13 6605215.75 4700050.49

**Lamela "c"**

8 6605243.16 4700073.40  
9 6605246.31 4700055.61  
10 6605233.47 4700053.56

**Lamela "a"**

23 6605164.79 4699996.83  
24 6605182.68 4700008.85  
25 6605175.02 4700005.59  
26 6605177.04 4699993.76

**Lamela "b"**

19 6605224.35 4700001.95  
20 6605222.30 4700013.77  
23 6605164.79 4699996.83  
24 6605182.68 4700008.85

**Lamela "c"**

16 6605251.86 4700016.89  
17 6605253.91 4700007.07  
18 6605242.09 4700005.00  
19 6605224.35 4700001.95  
20 6605222.30 4700013.77

**Lamela "d"**

17 6605253.91 4700007.07  
18 6605242.09 4700005.00  
21 6605246.18 4699981.68  
22 6605258.01 4699983.73

**Lamela "a"**

27 6605273.80 4700022.69  
28 6605275.85 4700010.87  
29 6605290.83 4700013.43  
30 6605288.00 4699998.57  
31 6605300.49 4699996.94  
32 6605304.71 4700028.05

**Lamela "b"**

30 6605288.00 4699998.57  
31 6605300.49 4699996.94  
33 6605284.53 4699988.84  
34 6605296.42 4699987.22

# Koordinate urb. parcela u zoni "D"

|                          |                           |                           |                           |                           |                           |
|--------------------------|---------------------------|---------------------------|---------------------------|---------------------------|---------------------------|
| 1 6605935.77 4700075.06  | 102 6606011.76 4700218.83 | 203 6606181.11 4700121.88 | 304 6606109.38 4700225.42 | 405 6606076.07 4700270.73 | 506 6606234.79 4699985.50 |
| 2 6605913.26 4700066.79  | 103 6606013.73 4700222.21 | 204 6606179.48 4700133.42 | 305 6606123.52 4700219.49 | 406 6606046.28 4700275.99 | 507 6606277.94 4699972.32 |
| 3 6605912.58 4700068.65  | 104 6606016.42 4700221.93 | 205 6606178.34 4700124.02 | 306 6606125.47 4700218.20 | 407 6606066.39 4700264.18 | 508 6606283.57 4699985.22 |
| 4 6605909.07 4700068.48  | 105 6606023.11 4700231.36 | 206 6606177.27 4700115.14 | 307 6606119.32 4700196.65 | 408 6606068.95 4700267.44 | 509 6606288.19 4699987.14 |
| 5 6605905.24 4700071.42  | 106 6606021.43 4700233.31 | 207 6606176.01 4700105.40 | 308 6606108.22 4700203.00 | 409 6606070.17 4700266.72 | 510 6606289.93 4700007.25 |
| 6 6605899.10 4700082.63  | 107 6606019.46 4700231.26 | 208 6606172.24 4700093.23 | 309 6606104.04 4700204.04 | 410 6606073.88 4700266.59 | 511 6606225.73 4699996.02 |
| 7 6605924.98 4700096.36  | 108 6606014.20 4700238.32 | 209 6606171.49 4700080.05 | 310 6606101.85 4700203.76 | 411 6606075.05 4700268.86 | 512 6606223.54 4699994.22 |
| 8 6605915.53 4700114.82  | 109 6606016.37 4700239.94 | 210 6606174.74 4700091.19 | 311 6606100.08 4700204.59 | 412 6606079.17 4700268.52 | 513 6606184.37 4700010.44 |
| 9 6605889.24 4700100.64  | 110 6606012.77 4700244.71 | 211 6606189.27 4700084.16 | 312 6606101.33 4700207.66 | 413 6606039.14 4700270.88 | 514 6606182.30 4700015.61 |
| 10 6605878.32 4700120.57 | 111 6605995.82 4700231.75 | 212 6606194.55 4700093.04 | 313 6606103.70 4700214.51 | 414 6606042.48 4700265.34 | 515 6606190.17 4700034.76 |
| 11 6605903.51 4700129.66 | 112 6605993.93 4700234.05 | 213 6606178.11 4700101.18 | 314 6606103.12 4700217.87 | 415 6606044.13 4700261.99 | 516 6606206.13 4700067.50 |
| 12 6605907.48 4700130.63 | 113 6606018.86 4700249.36 | 214 6606180.73 4700110.46 | 315 6606106.31 4700225.29 | 416 6606046.25 4700262.63 | 517 6606228.57 4700102.38 |
| 13 6605871.93 4700132.61 | 114 6606019.40 4700249.70 | 215 6606184.14 4700109.46 | 316 6606088.26 4700211.48 | 417 6606060.69 4700253.19 | 518 6606250.83 4700129.17 |
| 14 6605872.05 4700137.66 | 115 6606031.95 4700243.83 | 216 6606184.97 4700109.86 | 317 6606078.52 4700198.76 | 418 6606043.86 4700255.73 | 519 6606257.80 4700131.65 |
| 15 6605873.68 4700140.67 | 116 6606040.55 4700255.95 | 217 6606200.67 4700102.52 | 318 6606072.80 4700203.35 | 419 6606039.69 4700248.96 | 520 6606265.65 4700129.15 |
| 16 6605893.11 4700158.85 | 117 6606041.65 4700259.42 | 218 6606187.49 4700117.87 | 319 6606064.35 4700192.72 | 420 6606041.42 4700243.05 | 521 6606216.58 4700018.87 |
| 17 6605945.61 4700199.04 | 118 6606040.66 4700262.72 | 219 6606205.80 4700110.04 | 320 6606079.74 4700183.82 | 421 6606051.09 4700238.31 | 522 6606217.64 4700012.67 |
| 18 6605966.21 4700170.89 | 119 6606035.49 4700268.00 | 220 6606193.72 4700124.71 | 321 6606083.25 4700183.75 | 422 6606057.50 4700245.98 | 523 6606085.37 4699777.99 |
| 19 6605973.15 4700161.43 | 120 6606016.13 4700252.94 | 221 6606211.71 4700118.23 | 322 6606097.92 4700201.63 | 423 6606082.28 4700262.74 | 524 6606107.75 4699832.88 |
| 20 6606015.10 4700159.06 | 121 6606113.27 4700053.10 | 222 6606200.48 4700141.25 | 323 6606072.80 4700217.76 | 424 6606079.31 4700258.20 | 525 6606121.62 4699834.93 |
| 21 6606021.97 4700158.67 | 122 6606112.00 4700044.33 | 223 6606204.31 4700143.47 | 324 6606065.84 4700207.75 | 425 6606076.26 4700256.32 | 526 6606172.43 4699838.64 |
| 22 6606042.65 4700158.00 | 123 6606112.28 4700040.83 | 224 6606211.16 4700140.95 | 325 6606054.23 4700198.62 | 426 6606069.01 4700242.17 | 527 6606199.39 4699838.00 |
| 23 6606052.22 4700153.10 | 124 6606115.30 4700036.66 | 225 6606223.98 4700133.89 | 326 6606057.90 4700216.47 | 427 6606062.09 4700242.32 | 528 6606236.93 4699832.91 |
| 24 6606067.28 4700145.58 | 125 6606137.36 4700027.47 | 226 6606232.42 4700144.51 | 327 6606056.30 4700215.01 | 428 6606089.79 4700254.18 | 529 6606280.34 4699820.33 |
| 25 6606079.54 4700139.53 | 126 6606140.07 4700028.97 | 227 6606237.33 4700165.12 | 328 6606049.65 4700221.40 | 429 6606083.06 4700243.85 | 530 6606293.03 4699815.49 |
| 26 6606093.65 4700132.09 | 127 6606142.40 4700041.75 | 228 6606219.19 4700166.37 | 329 6606040.09 4700217.71 | 430 6606079.01 4700241.67 | 531 6606445.25 4699752.41 |
| 27 6606092.70 4700124.29 | 128 6606143.25 4700048.38 | 229 6606210.99 4700169.64 | 330 6606038.27 4700215.13 | 431 6606092.33 4700252.29 | 532 6606452.48 4699748.52 |
| 28 6606091.42 4700115.04 | 129 6606130.83 4700050.37 | 230 6606207.58 4700154.89 | 331 6606036.81 4700216.12 | 432 6606097.86 4700250.17 | 533 6606456.63 4699742.76 |
| 29 6606088.89 4700097.62 | 130 6606130.86 4700049.46 | 231 6606204.34 4700147.70 | 332 6606032.59 4700211.23 | 433 6606219.33 4699984.06 | 534 6606456.94 4699738.51 |
| 30 6606086.40 4700080.45 | 131 6606145.36 4700041.25 | 232 6606212.45 4700143.39 | 333 6606020.72 4700218.22 | 434 6606181.89 4699999.56 | 535 6606352.16 4699430.60 |
| 31 6606084.00 4700063.16 | 132 6606145.36 4700040.33 | 233 6606211.15 4700171.69 | 334 6606019.83 4700220.69 | 435 6606175.24 4699997.66 | 536 6606352.16 4699430.60 |
| 32 6606081.85 4700050.37 | 133 6606143.30 4700028.98 | 234 6606211.42 4700176.97 | 335 6606023.89 4700227.29 | 436 6606143.62 4699991.64 | 537 6606165.34 4699539.66 |
| 33 6606087.33 4700068.69 | 134 6606143.86 4700025.74 | 235 6606229.60 4700185.30 | 336 6606034.76 4700220.36 | 437 6606190.95 4699988.04 | 538 6606161.65 4699577.29 |
| 34 6606026.76 4700072.72 | 135 6606154.82 4700020.00 | 236 6606236.29 4700177.55 | 337 6606037.40 4700224.48 | 438 6606198.83 4699917.05 | 539 6606208.94 4699615.35 |
| 35 6605987.80 4700083.94 | 136 6606155.31 4700021.98 | 237 6606216.34 4700200.67 | 338 6606039.61 4700223.14 | 439 6606177.96 4699925.69 | 540 6606128.07 4699760.21 |
| 36 6605976.22 4700085.27 | 137 6606160.45 4700023.50 | 238 6606210.13 4700193.73 | 339 6606047.30 4700234.29 | 440 6606198.69 4699974.08 |                           |
| 37 6605953.90 4700081.71 | 138 6606165.09 4700034.65 | 239 6606211.23 4700192.67 | 340 6606055.48 4700228.49 | 441 6606203.01 4699975.05 |                           |
| 38 6606099.92 4700042.90 | 139 6606153.09 4700038.30 | 240 6606197.52 4700174.25 | 341 6606042.18 4700239.16 | 442 6606214.21 4699970.48 |                           |
| 39 6606104.16 4700043.30 | 140 6606169.87 4700046.04 | 241 6606193.40 4700175.31 | 342 6606035.07 4700241.34 | 443 6606119.98 4699987.51 |                           |
| 40 6606107.31 4700047.12 | 141 6606144.89 4700054.11 | 242 6606193.76 4700177.35 | 343 6606027.95 4700233.02 | 444 6606121.22 4699852.90 |                           |
| 41 6606109.14 4700059.54 | 142 6606145.10 4700055.91 | 243 6606188.26 4700181.18 | 344 6606055.99 4700236.64 | 445 6606122.62 4699851.79 |                           |
| 42 6606111.61 4700076.67 | 143 6606141.57 4700057.01 | 244 6606195.77 4700194.76 | 345 6606063.89 4700237.28 | 446 6606159.17 4699854.57 |                           |
| 43 6606114.08 4700093.87 | 144 6606140.97 4700054.20 | 245 6606208.31 4700209.45 | 346 6606080.22 4700219.52 | 447 6606159.04 4699861.44 |                           |
| 44 6606116.62 4700111.44 | 145 6606127.96 4700058.09 | 246 6606200.86 4700216.71 | 347 6606069.49 4700234.89 | 448 6606184.26 4699861.46 |                           |
| 45 6606117.91 4700120.43 | 146 6606114.70 4700061.70 | 247 6606193.11 4700206.50 | 348 6606070.84 4700238.61 | 449 6606184.55 4699867.96 |                           |
| 46 6606119.25 4700129.75 | 147 6606115.72 4700069.37 | 248 6606187.86 4700209.08 | 349 6606080.18 4700238.82 | 450 6606184.42 4699882.09 |                           |
| 47 6606121.37 4700144.45 | 148 6606146.26 4700063.79 | 249 6606175.07 4700190.82 | 350 6606083.32 4700240.10 | 451 6606233.04 4699861.51 |                           |
| 48 6606105.70 4700148.31 | 149 6606146.96 4700068.60 | 250 6606179.06 4700185.59 | 351 6606086.34 4700236.88 | 452 6606237.81 4699865.20 |                           |
| 49 6606107.22 4700161.96 | 150 6606168.13 4700061.41 | 251 6606188.76 4700211.23 | 352 6606088.28 4700238.01 | 453 6606269.74 4699942.08 |                           |
| 50 6606116.37 4700156.56 | 151 6606171.11 4700060.22 | 252 6606188.49 4700211.93 | 353 6606090.48 4700240.43 | 454 6606269.04 4699947.09 |                           |
| 51 6606120.69 4700150.93 | 152 6606175.58 4700058.49 | 253 6606194.90 4700222.00 | 354 6606095.35 4700236.11 | 455 6606266.93 4699948.63 |                           |
| 52 6606096.56 4700168.17 | 153 6606146.01 4700068.85 | 254 6606187.85 4700227.71 | 355 6606099.14 4700237.78 | 456 6606272.79 4699961.91 |                           |
| 53 6606093.65 4700133.61 | 154 6606147.11 4700075.58 | 255 6606185.53 4700225.82 | 356 6606099.14 4700237.78 | 457 6606230.59 4699979.40 |                           |
| 54 6606083.33 4700175.88 | 155 6606147.69 4700079.09 | 256 6606181.55 4700218.57 | 357 6606101.31 4700238.05 | 458 6606224.94 4699986.04 |                           |
| 55 6606082.61 4700184.12 | 156 6606117.96 4700085.46 | 257 6606180.20 4700216.60 | 358 6606089.85 4700219.11 | 459 6606236.08 4699961.43 |                           |
| 56 6606072.41 4700182.24 | 157 6606148.97 4700086.08 | 258 6606172.65 4700208.71 | 359 6606088.91 4700218.88 | 460 6606214.94 4699910.38 |                           |
| 57 6606060.47 4700189.20 | 158 6606168.71 4700081.54 | 259 6606169.72 4700202.57 | 360 6606085.87 4700215.79 | 461 6606237.50 4699849.55 |                           |
| 58 6606053.59 4700163.36 | 159 6606149.82 4700091.00 | 260 6606170.87 4700196.46 | 361 6606089.85 4700220.07 | 462 6606259.14 4699902.09 |                           |
| 59 6606056.36 4700162.30 | 160 6606119.65 4700097.44 | 261 6606187.33 4700163.70 | 362 6606088.16 4700243.54 | 463 6606311.05 4699880.45 |                           |
| 60 6606053.89 4700155.84 | 161 6606121.59 4700110.92 | 262 6606179.11 4700167.87 | 363 6606103.41 4700246.04 | 464 6606291.20 4699883.37 |                           |
| 61 6606051.47 4700156.77 | 162 6606151.21 4700098.57 | 263 6606177.50 4700165.55 | 364 6606101.05 4700246.04 | 465 6606276.58 4699839.15 |                           |
| 62 6606056.36 4700191.59 | 163 6606153.09 4700107.57 | 264 6606177.92 4700164.93 | 365 6606101.71 4700246.95 | 466 6606252.79 4699846.32 |                           |
| 63 6606042.73 4700199.54 | 164 6606149.76 4700108.02 | 265 6606176.00 4700162.92 | 366 6606104.16 4700251.00 | 467 6606333.92 4699833.13 |                           |
| 64 6606033.28 4700180.58 | 165 6606150.05 4700110.97 | 266 6606177.55 4700171.94 | 367 6606109.86 4700244.78 | 468 6606333.93 4699936.70 |                           |
| 65 6606018.16 4700190.60 | 166 6606150.85 4700122.04 | 267 6606181.76 4700176.39 | 368 6606106.70 4700241.89 | 469 6606282.59 4699957.48 |                           |
| 66 6606018.54 4700194.61 | 167 6606123.81 4700126.32 | 268 6606175.67 4700181.38 | 369 6606110.07 4700238.26 | 470 6606281.04 4699954.99 |                           |
| 67 6606027.43 4700206.13 | 168 6606152.55 4700129.52 | 269 6606176.75 4700183.52 | 370 6606112.40 4700240.42 | 471 6606287.14 4699967.91 |                           |
| 68 6606030.30 4700206.70 | 169 6606152.46 4700131.26 | 270 6606167.17 4700169.02 | 371 6606116.98 4700236.39 | 472 6606338.10 4699946.62 |                           |
| 69 6606015.17 4700190.64 | 170 6606152.44 4700132.68 | 271 6606151.85 4700178.00 | 372 6606107.98 4700230.89 | 473 6606339.91 4699948.92 |                           |
| 70 6606015.20 4700195.24 | 171 6606144.19 4700135.56 | 272 6606153.49 4700184.54 | 373 6606125.92 4700236.57 | 474 6606363.27 4700004.30 |                           |
| 71 6606024.30 4700207.60 | 172 6606126.23 4700143.14 | 273 6606156.64 4700193.52 | 374 6606119.74 4700241.50 | 475 6606350.73 4700019.48 |                           |
| 72 6606023.64 4700210.54 | 173 6606154.49 4700140.40 | 274 6606155.30 4700197.45 | 375 6606122.29 4700245.66 | 476 6606338.51 4699989.39 |                           |
| 73 6606015.86 4700215.19 |                           |                           |                           |                           |                           |





## PEJZAŽNA ARHITEKTURA

### LEGENDA

-  **drvored**
-  **(ZS)** zel. p. duž saobraćajnica i pješačkih komunikacija
-  **(P)** park
-  **(ZO)** zelene površine uz obalu Ribnice
-  **(ZIS)** zelene površine uz individualno stanovanje
-  **(ZKS)** zelene površine uz kolektivno stanovanje
-  **(ZDP)** zelene površine objekata društvene djelatnosti
-  **(ZUP)** zelene površine ugostiteljsko-poslovnih objekata
-  **(ZSE)** zelene površine servisnih objekata
-  **(ZSR)** zelene površine uz sportsko-rekreativne sadržaje
-  **(ZV)** zelene površine vjerskih objekata
-  **(G)** groblje

CRNA GORA  
GLAVNI GRAD- PODGORICA  
Sekretarijat za planiranje  
prostora i održivi razvoj  
Broj: 08-332/25-2430

DUP-a "Konik- Sanacioni plan" ("Sl. list CG" broj 27/10)  
Podgorica

Podnosilac zahtjeva :  
Agencija za izgradnju i razvoj Podgorice



Plan pejzažnog uređenja

prilog 7



25.12.2025

CRNA GORA

GLAVNI GRAD PODGORICA

Sekretarijat za planiranje prostora i održivi razvoj

| Org. jed. | Jed. klas. znak | Redni b. d. | Prilog | Vrijednost |
|-----------|-----------------|-------------|--------|------------|
| 08        | 332/            | 01          | 2430   | 16         |

UPI-02-041/25-12298/2

Podgorica, 18. 12. 2025

171754, 3001-1820/2025

DOO "Vodovod i kanalizacija" Podgorica, postupajući po zahtjevu **Sekretarijata za planiranje prostora i održivi razvoj**, na osnovu člana 8 Zakona o izgradnji objekata (Službeni list CG broj 19/25), člana 21 Odluke o javnom vodosnabdijevanju na teritoriji Glavnog grada (Službeni list CG – opštinski propisi br. 045/25), člana 10 Odluke o prikupljanju, prečišćavanju i ispuštanju otpadnih voda na teritoriji Glavnog grada (Službeni list CG – opštinski propisi br. 027/15) i člana 5 Odluke o prikupljanju i ispuštanju atmosferskih voda na teritoriji Glavnog grada (Službeni list CG – opštinski propisi br. 027/15) izdaje

### TEHNIČKE USLOVE PRIKLJUČENJA NA GRADSKI VODOVOD I KANALIZACIJU

Na osnovu zahtjeva Sekretarijata za planiranje prostora i održivi razvoj, broj 08-332/25-2430 od 08.12.2025. godine, koji je kod nas evidentiran pod brojem UPI-02-041/25-12298/1 od 09.12.2025. godine, za izdavanje tehničkih uslova priključenja na gradski vodovod i kanalizaciju **za izgradnju kraka na Zagrebačku ulicu, u zahvatu DUP-a „Konik – sanacioni plan“ izmjene i dopune u Podgorici, investitora Agencije za izgradnju i razvoj Podgorice d.o.o.**, propisujemo sljedeće tehničke uslove priključenja na gradski vodovod i kanalizaciju. U prilogu dostavljamo situaciju sa ucrtanim postojećim hidrotehničkim instalacijama na predmetnoj lokaciji.

Priloženi geometrijski atributi šahtova vodovoda, fekalne i atmosferske kanalizacije odnose se na osovinu poklopaca šahtova, a ne na položaj cijevi. Položaj cjevovoda je ucrtan kao spoj tih osovina poklopaca šahtova, što ne odgovara stvarnom položaju cijevi, koji kod vodovoda može biti udaljen od osovine poklopca i par metara. Stvarni položaj mora se utvrditi uvidom u svaki šaht pojedinačno. Napominjemo da se u blizini lokacije može naići na priključne cjevovode za koje ovo društvo ne posjeduje potrebne podatke o visinskom i horizontalnom položaju, jer prilikom izgradnje ovih cjevovoda nije urađen katastar instalacija, a na cjevovodu nijesu izvedeni vodovodni šahtovi, te u sadašnjem stanju nema mogućnosti da ih snimimo i ucrtamo njihov tačan položaj.

Izgradnju hidrotehničkih instalacija predvidjeti u skladu sa predmetnim DUP-om. Kako planom nijesu predviđene instalacije vodovoda i atmosferske kanalizacije, smatramo da iste treba predvidjeti, kako bi se stekli uslovi za priključenje objekata koji gravitiraju ovoj ulici. Projektu dokumentaciju predmetne saobraćajnice je potrebno uskladiti sa projektnom dokumentacijom okolnih saobraćajnica, ukoliko postoji, objekata na ovoj lokaciji i izvedenim stanjem. Sve prikazati na preglednoj situaciji u odgovarajućoj razmjeri, sa svim prikazanim elementima relevantnim za izbor projektnog rješenja i osnovne koncepcije planiranog stanja šireg prostora i njegovog uklapanja u postojeće elemente i ostale faze projekta.

Prilikom izgradnje predmetne saobraćajnice, voditi računa o postojećim i planiranim cjevovodima i priključcima na isti. Kote poklopaca svih postojećih hidrotehničkih instalacija prilagoditi niveleti saobraćajnice. Predvidjeti prespajanje svih postojećih priključaka na novi cjevovod.

Na području vodovodnog sistema Podgorice je tendencija ukidanje postojećih azbestcementnih i pocinčanih cjevovoda i zamjena cjevovodima novih materijala. Isti je neophodno zamijeniti cjevovodom od PEVG ili duktila i izmjestiti ga u zelenu javnu površinu ili trotoar.

U nastavku su navedeni neki od osnovnih principa koji važe na području vodovodnog i kanalizacionog sistema Podgorice, koje je potrebno ispoštovati, ukoliko su planskim dokumentom planirane instalacije vodovoda, fekalne i/ili atmosferske kanalizacije:

#### a) Vodovod

Vodovodne priključke predvidjeti kao grupne, što znači za grupu objekata predvidjeti zajedničko mjesto priključenja na cjevovodu u šahtu minimalnih dimenzija 1.2x1.2x1.2m čiji je detalj neophodno prikazati (osnovu i presjek) - vodoinstalaterski i građevinski, sa specifikacijom materijala i pravim dimenzijama fazonskih komada i armatura da bi dokazali usvojene dimenzije šahta.

Šaht obavezno mora biti sa drenažom, penjalicama i poklopcem tako postavljenim da se pri silanju u šaht ne gazi po cijevima. Grupne priključke predvidjeti preko OP komada, a ne ogrlicom, predviđamo samo kod potrebe naknadne ugradnje na postojećem cjevovodu, a ne i kod ugradnje novog cjevovoda. Isto se odnosi na sva mjesta ogranaka - obavezno u šahtu. Zatvarače takođe predvidjeti u šahtu, a ne sa podzemnom ugradbenom garniturom, koji se ne ugrađuje u vodovodnom sistemu Podgorice. Za sve šahtove važi prethodno navedeno u vezi neophodnog prikaza detalja osnove i presjeka šahta te minimalnih i usvojenih dimenzija.

Hidrant za protivpožarnu zaštitu, ukoliko se predviđaju, uraditi u svemu prema važećem pravilniku o tehničkim normativima za hidrantsku mrežu za gašenje požara ("Sl. list SFRJ 3/81") prema kojem se postavljaju nadzemni hidranti, a samo u slučaju ako ometaju saobraćaj postavljaju se podzemni hidranti na nezakrčenom i dostupnom mjestu. Ispred hidranta postavljati ugradnju zatvarača u šahtu.

Uključke se predviđaju javne česme i/ili hidranti za zalivanje zelenih površina, obavezno predvidjeti sa vodomjerom za mjerenje utroška vode.

Svaki vodomjer koji se ugrađuje moraju biti klase C, sa mesinganom, horizontalnim kućištem i mehanizmom za daljinsko očitavanje, sa magnetnim ventilom prije i propusnim ventilom poslije vodomjera, koji su prilagođeni usvojenom programu i opremi "Vodovod i kanalizacija" d.o.o. Podgorica. Vodomjeri moraju biti sa horizontalnom osovinom, baždarenim i imati važeću plombu Metrološkog zavoda Crne Gore sa oznakom ME.

#### b) Fekalna kanalizacija

Nikada se ne je fekalnu kanalizaciju projektovati do postojeće fekalne kanalizacije, i sve to potvrditi na dužinama, položajem i padovima.

Iz revizionog okna planiranog fekalnog kolektora bilo bi potrebno i poželjno ostaviti pristupne kanale na obje strane ulice (zavisno od uslova na terenu) 1.0 - 2.0m dužine van krajnjih saobraćajnica, kako bi se stvorili uslovi za priključenje planiranih i postojećih objekata koji gravitiraju. Te prelaze obavezno predvidjeti i na mjestu postojećih i budućih priključnih saobraćajnica, da bi se izbjeglo naknadno prekopavanje ulice. Kanalizacija se izvodi od ovih PVC ili rebrastih PE kanalizacionih cijevi za uličnu kanalizaciju, nosivosti ne manje od 10 t.

S obzirom na opterećenost gradske fekalne kanalizacije, napominjemo da nije preporučljivo priključenje podrumskih i suterenskih etaža objekta na fekalnu kanalizaciju gravitacijom.

c) Atmosferska kanalizacija

Za saobraćajnice duž kojih su predviđeni parkinzi, potrebno je predvidjeti separatore za atmosfersku kanalizaciju, sa priloženim prospektom o kvalitetu efluenta nakon prečišćavanja za izabrane separatore, odnosno da li zadovoljava Pravilnik o kvalitetu i sanitarno-tehničkim uslovima za ispuštanje otpadnih voda u recipijent i javnu kanalizaciju, načinu i postupku ispitivanja kvaliteta otpadnih voda, minimalnom broju ispitivanja i sadržaju izvještaja o utvrđenom kvalitetu otpadnih voda („Službeni list Crne Gore“, br. 45/08 od 31. jula 2008). Separator mora da ima i by-pass. Dimenzionisanje vršiti na mjerodavnu kišu vjerovatnoće 20%, trajanja 15 minuta, intenziteta oko 264 l/s/ha.

Kišne vode sa lokacije objekata se ne smiju upuštati direktno u gradsku atmosfersku kanalizaciju, nego prvo u retenzione bazene na lokaciji objekata, koji se prelivaju u gradsku atmosfersku kanalizaciju.

d) Tehnička opremljenost projekta hidrotehničkih instalacija

Bez obzira na poznato pravilo da projekat treba da sadrži sve tekstualne i grafičke priloge za glavni projekat u skladu sa Pravilnikom o načinu izrade i sadržini tehničke dokumentacije za građenje objekta, ovdje posebno izdvajamo neke od stavki. Za sve ulice koje se rekonstruišu, vrši se usaglašavanje postojećeg, zatečenog stanja, ustanovljenog na licu mjesta, sa trenutno važećim normativima u svim segmentima i detaljima, a što ne mora da se posebno definiše, jer se to podrazumijeva. Neka od tih pravila posebno navodimo u uslovima projektovanja, ali ne znači da ono što nije posebno navedeno, ne mora da se poštuje. To podrazumijeva i obavezno rješenje priključenja svih potrošača na novi cjevovod, ako se predviđa, kao i usaglašavanje sa osnovnim pravilima svakog priključka, a to je ugradnja vodomjera u šahtu ispred objekta i ostalo.

Obavezan dio projekta je, osim važećeg katastra i tehničkih uslova priključenja, i projektni zadatak potpisan od strane investitora.

Projekat obavezno mora da sadrži preglednu situaciju u odgovarajućoj razmjeri, sa svim prikazanim elementima relevantnim za izbor projektnog rješenja i osnovne koncepcije planiranog stanja šireg prostora i njegovog uklapanja u postojeće elemente i ostale faza projekta, postojeće i planirano stanje objekata po DUP-u.

Svrha pregledne situacije na kojoj insistiramo kao obaveznom dijelu projekta, je da se može sagledati kako koncepcija kompletnog rješenja, tako i veza svih ostalih priloga datih projektom. Zato navodimo kao bitne karakteristike pregledne situacije sljedeće:

- Situacija ne smije da ima ucrtane izohipse planirane saobraćajnice.
- Moraju biti ucrtani samo osnovni elementi rješenja sa dobro vidljivim trasama svake pojedine instalacije, vidljivim oznakama svih čvorova, revizionih okana i slivnika, padovima i profilima instalacija.
- Potrebno je da osim postojeće geodetske podloge, bude nanešen i dio DUP-om planiranih objekata i saobraćajnica.

Ovi uslovi važe 6 (šest) mjeseci od dana izdavanja.

Prilog: Situacija R= 1:1000

Geometrijski atributi revizionih okana fekalne kanalizacije

Podgorica,

17.12.2025. godine


Izvršni direktor,  
Aleksandar Nišavić, dipl.ecc.



Legenda 1:1.000

- Čvorovi
- Vodovodna mreža
- Slivnici
- RO Atmosferske kanalizacije
- Atmosferska kanalizacija
- RO Fekalne kanalizacije
- Fekalna kanalizacija

AGENCIJA ZA IZGRADNJU I RAZVOJ PODGORICE DOO  
SAOBRAĆAJNICA KOJA SE PRIKLJUČUJE NA ZAGREBAČKU ULICU

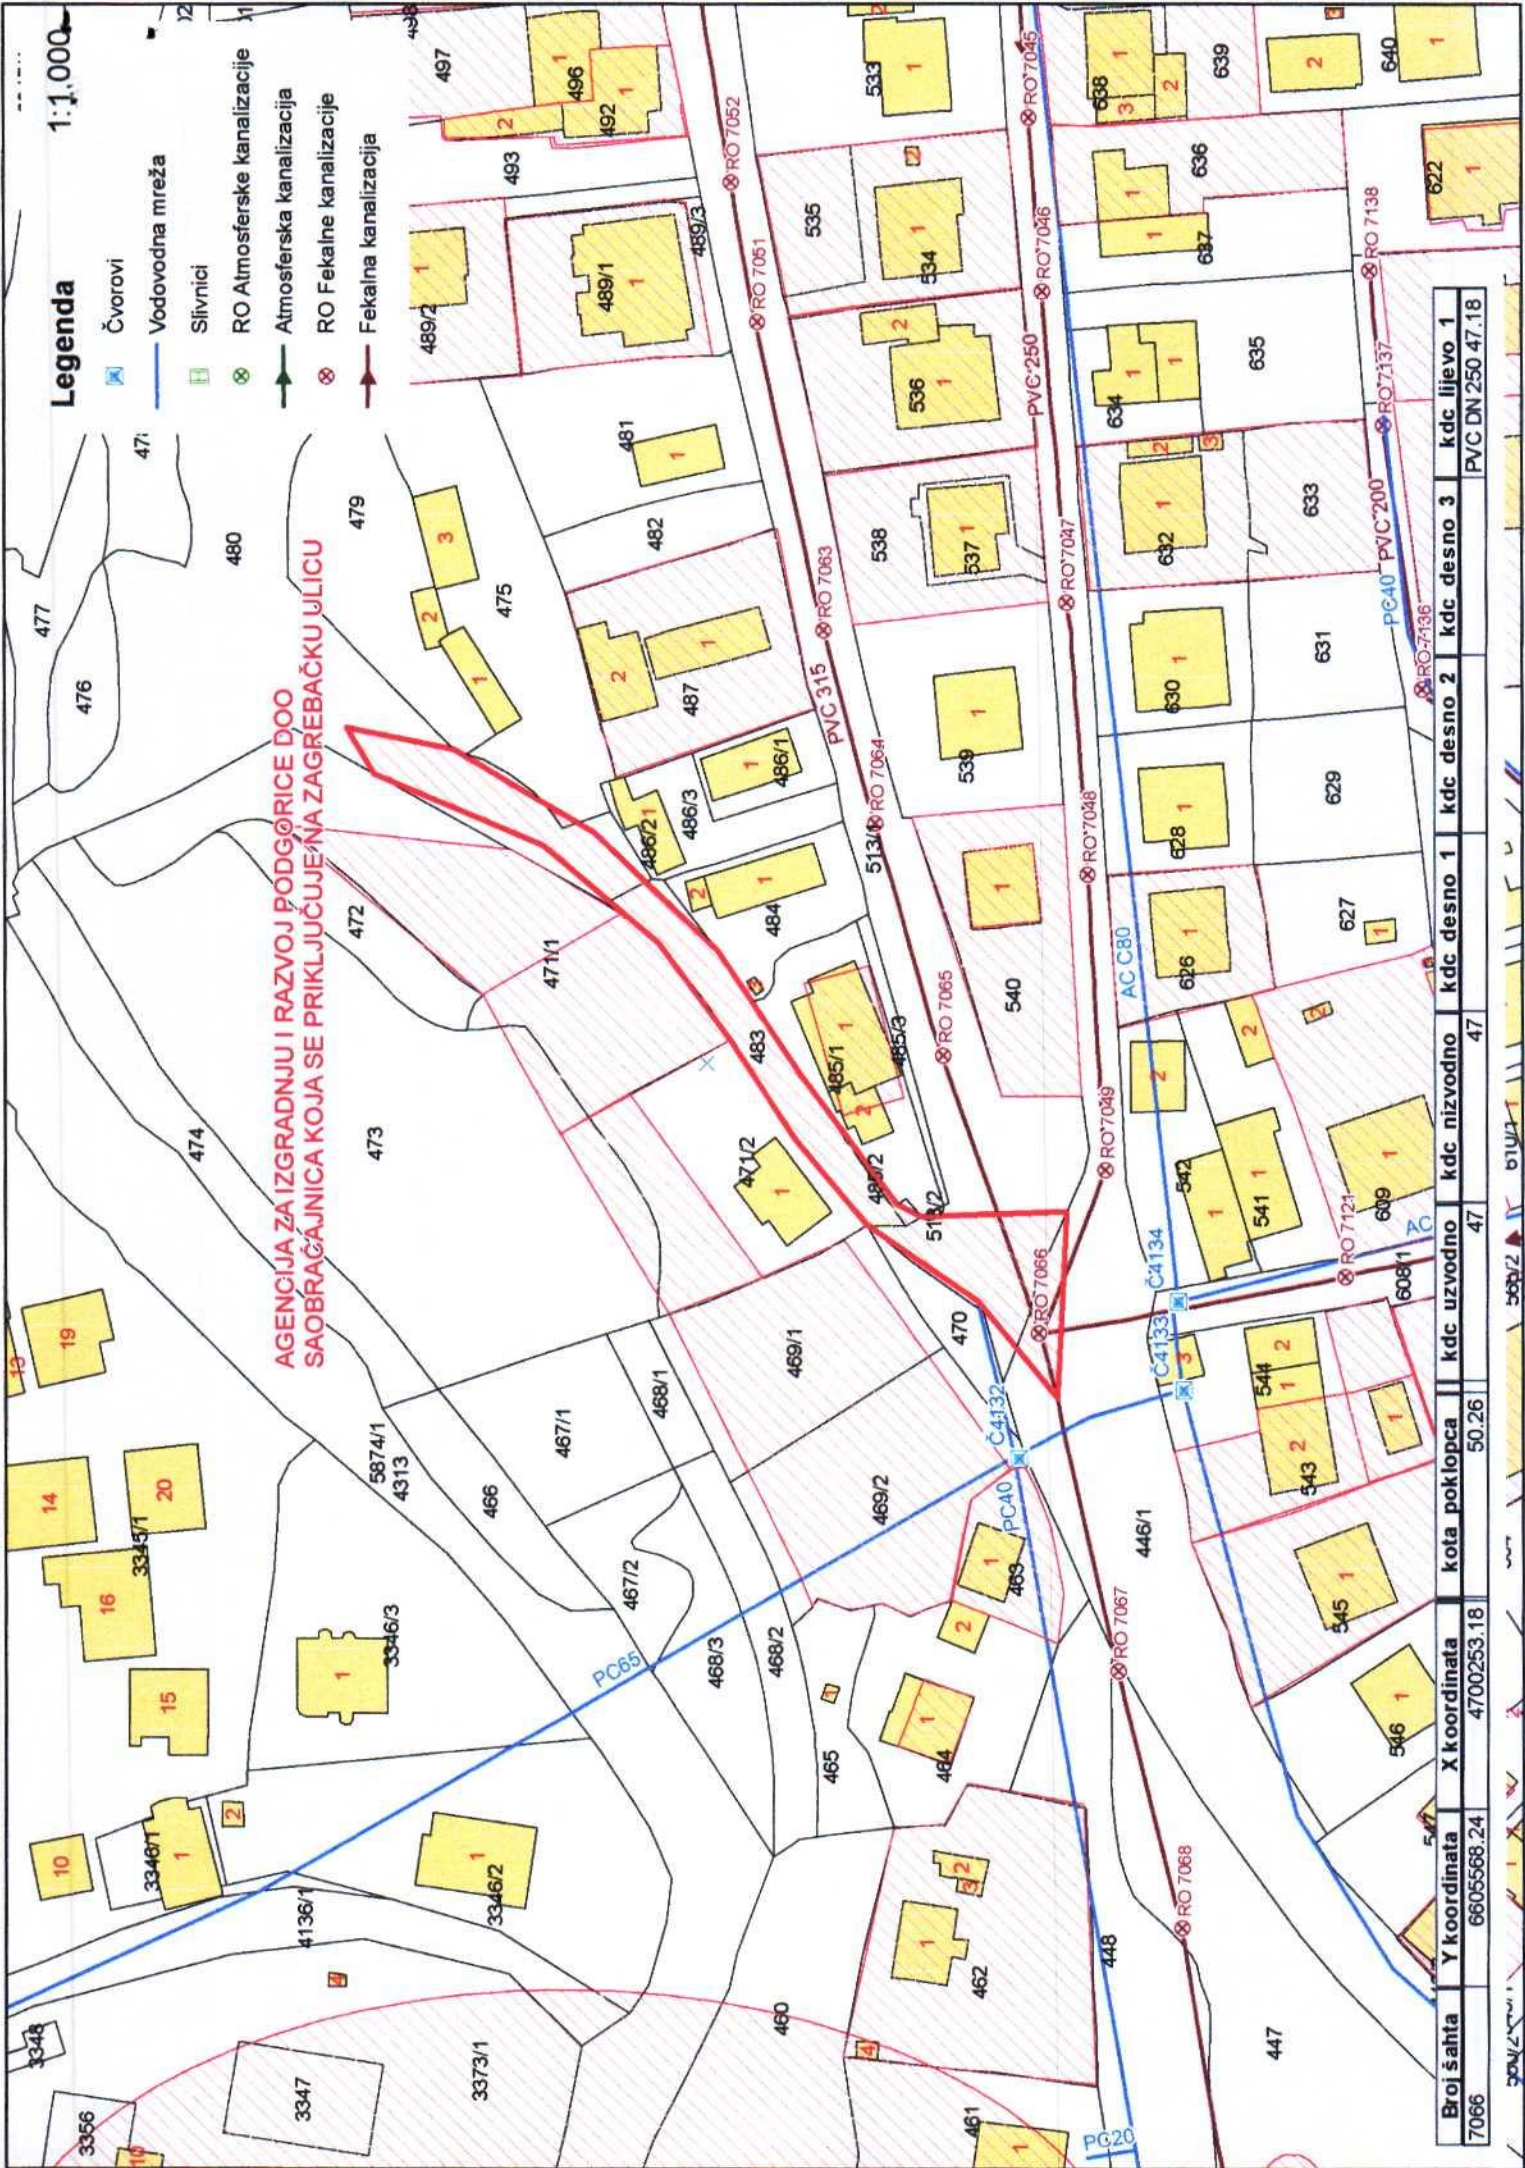

| Broj šahta | Y koordinata | X koordinata | kota poklopca | kdc uzvodno | kdc nizvodno | kdc desno 1 | kdc desno 2 | kdc desno 3 | kdc lijevo 1     |
|------------|--------------|--------------|---------------|-------------|--------------|-------------|-------------|-------------|------------------|
| 7066       | 6605568.24   | 4700253.18   | 50.26         | 47          | 47           |             |             |             | PVC DN 250 47.18 |