

## URBANISTIČKO - TEHNIČKI USLOVI

GLAVNI GRAD PODGORICA  
SEKRETARIJAT ZA PLANIRANJE PROSTORA  
I ODRŽIVI RAZVOJ

Broj: D 08-332/26-38  
Podgorica, 18.03.2026.godine



City of Podgorica  
Glavni grad Podgorica

### SEKRETARIJAT ZA PLANIRANJE PROSTORA I ODRŽIVI RAZVOJ GLAVNI GRAD PODGORICA

na osnovu člana 143 Zakona o uređenju prostora ("Sl. list CG" br.19/25), a u vezi sa članom 74. Zakona o planiranju prostora i izgradnji objekata ("Sl.list CG" br.64/17, 44/18, 63/18,011/19, 082/20, 086/22, 004/23), Uredbe o povjeravanju dijela poslova Ministarstva ekologije, prostornog planiranja i urbanizma jedinicama lokalne samouprave ("Sl. list CG", br. 012/24), DUP-a "Radoje Dakić" izmjene dopune, evidentiran u Registru planske dokumentacije Ministarstva prostornog planiranja, urbanizma državne imovine podnijetog zahtjeva Agencije za izgradnju i razvoj Podgorice, d.o.o. Podgorica, izdaje

#### URBANISTIČKO-TEHNIČKE USLOVE

za izradu tehničke dokumentacije -

za izradu Glavnog projekta izgradnje dijela Ulice C, u zahvatu DUP-a "Radoje Dakić" izmjene i dopune, u Podgorici.

PODNOŠILAC ZAHTJEVA:

"Agencija za izgradnju i razvoj  
Podgorice" d.o.o. Podgorica

#### 1 POSTOJEĆE STANJE

Uvidom u priloženu dokumentaciju i planske smjernice može se konstatovati da saobraćajnica nije izgrađena shodno planskim smjernicama.

#### 2 PLANIRANO STANJE

##### 2.1. Namjena parcele odnosno lokacije

Saobraćajnica u zahvatu DUP-a "Radoje Dakić" izmjene i dopune u Podgorici, koja je predmet UTU -a, markirana je na graf. prilogu "Saobraćaj".

Saobraćajnica pripada mreži sekundarnih ulica. Sekundarni dio mreže predložen je tako da, dopunjujući primarni sistem mreže, obezbjeđuje pristupačnost do svake parcele.

##### Urbanističko-tehnički uslovi za saobraćajne površine

Saobraćajno rješenje unutar kompleksa prilagođeno je spoljnim uslovima, sa ujednačenim ritmom raskrsnica. Interne-unutaršnje saobraćajnice projektovane su tako da zadovolje potrebe svih objekata i sadržaja pojedinačno, a i grupno po užim cjelinama (uslovno blokovima) uz minimalno okupiranje slobodnih površina saobraćajnom infrastrukturom. Postavljeno je šest osnovnih unutrašnjih saobraćajnica, četiri po pravcu sjever-jug sredinom kompleksa "a", "b", "c" i "h", dvije istok-zapad "d" i "f" paralelne sa Cetinskim putem i ulicom Bramka Deletića, preko kojih se ostvaruju veze Nikšićkog puta i Studentske ulice.

Raspored raskrsnica sa kružnim tokom obezbjeđuje umirenje brzine saobraćaja. Sa ulice „a“ odvajaju je poprečne veze koje omogućavaju parkiranje unutar pojedinih već formiranih blokova.

Sve projektovane ulice su za dvosmjerni saobraćaj sa dvije kolovozne trake, sa obostranim

	<p>pješačkim stazama.</p> <p>Osnovni elementi poprečnih profila saobraćajnica dati su na prilogu "Saobraćajna infrastruktura".</p> <p>Trase saobraćajnica u situacionom i nivelacionom planu prilagoditi terenu i kotama izvedenih saobraćajnica.</p> <p>Kolovoznu konstrukciju saobraćajnica projektovati s obzirom na očekivano saobraćajno opterećenje. Za mjerodavno vozilo usvojiti teretno dostavno manje vozilo, i povremeno veće nosivosti.</p> <p>Odvodnjavanje saobraćajnih površina rješavati atmosferskom kanalizacijom slobodnim površinskim padom.</p> <p><b>Tehničko regulisanje saobraćaja</b></p> <p>Sve ulice unutar kompleksa su pod režimom dvosmjernog kretanja vozila, sa zabranom parkiranja na kolovoznoj traci.</p> <p>Priključak na glavne gradske saobraćajnice (bulevare) regulisati saobraćajnom i po potrebi svjetlosnom saobraćajnom signalizacijom (semafori). Semafori duž bulavara moraju biti povezani međusobno i u koordinaciji.</p> <p>Ukrštanje unutrašnjih saobraćajnica regulisati odgovarajućom horizontalnom i vertikalnom saobraćajnom signalizacijom uz određivanje. Brzinu kretanja vozilima ograničiti na 40 km/h unutar cijelog zahvata na ulaznim krakovima.</p> <p>Trotoari su predviđeni uz saobraćajnice. Prelaze preko ulica unutar kompleksa obezbijediti odgovarajućom saobraćajnom signalizacijom (vertikalnom i horizontalnom).</p> <p>Prije izrade Glavnog projekta pribaviti podatke o postojećim podzemnim instalacijama kako prilikom izvođenja radova ne bi došlo do oštećenja istih.</p> <p>Po mogućnosti, projektovati niše za kontejnere van kolovoza.</p>
2.2.	<p><b>Pravila parcelacije, građevinska i regulaciona linija, odnos prema susjednim parcelama</b></p> <p>Prilikom izrade tehničke dokumentacije poštovati važeći Pravilnik o načinu izrade, sadržini i ovjeri tehničke dokumentacije za građenje objekta ("Službeni list Crne Gore", br. 053/25 od 29.05.2025).</p> <p>Članom 15 istog Pravilnika propisano je da tehnička dokumentacija sadrži grafički prikaz objekta na ažurnim katastarskim podlogama.</p>
3	<p><b>PREPORUKE ZA SMANJENJE UTICAJA I ZAŠTITU OD ZEMLJOTRESA, KAO I DRUGE USLOVE ZA ZAŠTITU OD ELEMENTARNIH NEPOGODA I TEHNIČKO-TEHNOLOŠKIH I DRUGIH NESREĆA</b></p>
	<p>Mjere zaštite od elementarnih nepogoda podrazumijevaju preventivne mjere kojima se sprečava ili ublažava dejstvo elementarnih nepogoda:</p> <ul style="list-style-type: none"> <li>- Prirodne nepogode (zemljotres, požari, klizanje tla, vjetrovi);</li> <li>- Nepogode izazvane djelovanjem čovjeka (havarije industrijskih postrojenja, požari velikih razmjera, eksplozije i dr.);</li> <li>- drugi oblik opšte opasnosti (tehničko-tehnološke i medicinske katastrofe, kontaminacija, pucanje brana i dr.).</li> <li>-</li> </ul> <p>Štete izazvane elementarnim nepogodama u Crnoj Gori su velike. Naročito su izražene štete od zemljotresa, požara, poplava, klizišta i jakih vjetrova. Pošto su štete od elementarnih nepogoda po karakteru slične ratnim katastrofama, ciljevi i mjere zaštite su</p>

	<p>djelimično identične. Za prostor zahvata ovog planskog dokumenta najveću opasnost predstavljaju tehničko tehnološke katastrofe i kontaminacija.</p> <p>U cilju zaštite od elementarnih nepogoda postupiti u skladu sa Zakonom o zaštiti i spašavanju i Pravilnikom o mjerama zaštite od elementarnih nepogoda.</p> <p><b>Uslovi i mjere zaštite od zemljotresa</b></p> <p>U cilju zaštite od zemljotresa, postupiti u skladu sa odredbama Pravilnika o tehničkim normativima za izgradnju objekata u seizmičkim područjima.</p> <p>Sve proračune seizmičke stabilnosti zasnivati na posebno izrađenim podacima mikroseizmičke reonizacije, a objekte od zajedničkog značaja računati za 1 stepen više od seizmičkog kompleksa.</p> <p>Objekte koji ne spadaju u visokogradnju realizovati u skladu sa Pravilnikom o tehničkim propisima za građenje u seizmičkim područjima.</p> <p><b>Zaštita od požara</b></p> <p>Preventivna mjera zaštite od požara je postavljanje objekata na što većem mogućem međusobnom rastojanju kako bi se sprečilo prenošenje požara.</p> <p>Takođe, obavezno je planirati i obezbijediti prilaz vatrogasnih vozila svakom objektu.</p> <p>Svi objekti moraju biti pokriveni spoljnom hidrantskom mrežom regulisanom na nivou kompleksa u skladu sa Pravilnikom o tehničkim normativima za hidrantsku mrežu i gašenje požara.</p> <p>Na nivou ovog plana rešenjem saobraćajnica ostvarena je dostupnost do svih mjesta moguće intervencije vatrogasaca. Takođe, saobraćajnice su i protivpožarne barijere za prenošenje požara.</p>
4	<b>USLOVI I MJERE ZAŠTITE ŽIVOTNE SREDINE</b>
	<p>Tehničkom dokumentacijom poštovati odredbe koje se odnose na zaštitu životne sredine u skladu sa odredbama Zakona o procjeni uticaja na životnu sredinu („Službeni list CG“, br.40/10, 73/10, 40/11, 27/13, 52/16) i Zakonom za zaštitu prirode („Službeni list CG“, br.54/16).</p>
5	<b>USLOVI ZA PEJZAŽNO OBLIKOVANJE</b>
	<p>Projektom obuhvatiti i fazu hortikulture shodno grafičkom prilogu ovih uslova.</p> <p>Ograde, drveće i zasadi pored puteva podižu se tako da ne ometaju preglednost puta i ne ugrožavaju bezbjednost saobraćaja.</p> <p>Detaljne podatke o planu pejzažne arhitekture potrebno je preuzeti iz tekstualnog dijela Detaljnog urbanističkog plana "Radoje Dakić" izmjene i dopune, koji je dostupan na internet stranici Registra planske dokumentacije:  <a href="https://lamp.gov.me/PlanningDocument/Map">https://lamp.gov.me/PlanningDocument/Map</a>, koju vodi Ministarstvo prostornog planiranja, urbanizma i državne imovine</p>
6	<b>USLOVI I MJERE ZAŠTITE NEPOKRETNIH KULTURNIH DOBARA I NJIHOVE ZAŠTIĆENE OKOLINE</b>
	<p>Ukoliko se pri izradi projektne dokumentacije i izvođenju radova naiđe na tragove ostataka iz prošlosti, investitor je obavezan da o tome obavijesti nadležni organ koji će preduzeti Zakonom propisane mjere u cilju zaštite kulturnog dobra.</p>

7	<b>USLOVI ZA LICA SMANJENE POKRETLJIVOSTI I LICA SA INVALIDITETOM</b>
	Potrebno je obezbjediti pristup svakom objektu koji će koristiti lica smanjene pokretljivosti, takođe nivelaciju svih pješačkih staza i prolaza raditi u skladu sa važećim Pravilnikom o bližim uslovima i načinu prilagođavanja objekata za pristup i kretanje lica smanjene pokretljivosti i lica sa invaliditetom ("Službeni list Crne Gore", br. 041/25 od 28.04.2025).
8	<b>USLOVI ZA POSTAVLJANJE I GRADNJU POMOĆNIH OBJEKATA</b>
	/
9	<b>USLOVI ZA OBJEKTE KOJI MOGU UTICATI NA BEZBJEDNOST VAZDUŠNOG SAOBRAĆAJA</b>
	/
10	<b>USLOVI ZA OBJEKTE KOJI MOGU UTICATI NA PROMJENE U VODNOM REŽIMU</b>
	/
11	<b>MOGUĆNOST FAZNOG GRAĐENJA OBJEKTA</b>
	/
12	<b>USLOVI ZA PRIKLJUČENJE NA INFRASTRUKTURU</b>
12.1.	<b>Uslovi priključenja na elektroenergetsku infrastrukturu</b>
	<p>Detaljne podatke o elektroenergetskoj infrastrukturi potrebno je preuzeti iz tekstualnog dijela Detaljnog urbanističkog plana "Radoje Dakić" izmjene i dopune, koji je dostupan na internet stranici Registra planske dokumentacije:</p> <p><b><a href="https://lamp.gov.me/PlanningDocument/Map">https://lamp.gov.me/PlanningDocument/Map</a>, koju vodi Ministarstvo prostornog planiranja, urbanizma i državne imovine</b></p> <p>Tehničku dokumentaciju u dijelu elektroenergetskih instalacija potrebno je izraditi u skladu sa planom elektroenergetske infrastrukture, važećim tehničkim propisima i normativima. Prilikom izrade tehničke dokumentacije za fazu elektroenergetske infrastrukture potrebno je poštovati regulative, standarde i normative, te pribaviti saglasnost nadležnog preduzeća. Mjesto i način priključenja objekta na elektroenergetsku mrežu odrediće se nakon izrade tehničke dokumentacije stručne službe CEDIS-a.</p> <p>Prilikom izrade tehničke dokumentacije potrebno je poštovati sljedeće preporuke EPCG:</p> <ul style="list-style-type: none"> <li>- Tehnička preporuka za priključke potrošača na niskonaponsku mrežu TP-2 (II dopunjeno izdanje)</li> <li>- Tehnička preporuka – Tipizacija mjernih mjesta</li> <li>- Uputstvo i tehnički uslovi za izbor i ugradnju ograničavanja strujnoj opterećenja</li> <li>- Tehnička preporuka TP-1b – Distributivna transformatorska stanica DTS-EPCG 10/0.4kV</li> </ul> <p>Javnu rasvjetu projektovati u skladu sa Preporukama za projektovanje, izvođenje i održavanje javne rasvjete na području Glavnog grada – Podgorica.</p>
12.2.	<b>Uslovi priključenja na vodovodnu i kanalizacionu infrastrukturu</b>
	Tehničku dokumentaciju u dijelu hidrotehničkih instalacija potrebno je izraditi u skladu sa planom hidrotehničke infrastrukture, važećim tehničkim propisima, normativima, i uslovima priključenja na vodovodnu i fekalnu kanalizacionu infrastrukturu, u skladu sa aktom preduzeća "Vodovod i kanalizacija" d.o.o. koji je sastavni dio ovih uslova.

	<p>Detaljne podatke o hidrotehničkoj infrastruktornoj mreži i smjernicama za sprovođenje plana u dijelu hidrotehnikе (vodovodna, fekalna i atmosferska kanalizacija) potrebno je preuzeti iz tekstualnog dijela Detaljnog urbanističkog plana "Radoje Dakić" izmjene i dopune, koji je dostupan na internet stranici Registra planske dokumentacije:  <a href="https://lamp.gov.me/PlanningDocument/Map">https://lamp.gov.me/PlanningDocument/Map</a>, koju vodi Ministarstvo prostornog planiranja, urbanizma i državne imovine</p> <p>Instalacije vodovoda i kanalizacije projektovati u svemu prema važećim propisima i normama za tu vrstu objekata, a priključiti ih na gradsku infrastrukturu prema uslovima nadležnog organa koji su sastavni dio ovih UTU –a.</p>
12.3.	<p><b>Uslovi priključenja na saobraćajnu infrastrukturu</b></p> <p>Kontaktna zona predmetne lokacije detaljno je planski razradjena važećim DUP-om koji je definisao regulacione elemente obodnih javnih saobraćajnica i način priključenja na saobraćajnu infrastrukturu.</p> <p>Saobraćajnu infrastrukturu projektovati u svemu prema važećim propisima i normama za tu vrstu objekata.</p> <p><b>NAPOMENA</b> Tekstualni i grafički dio Detaljnog urbanističkog plana "Radoje Dakić" izmjene i dopune, u kojem su detaljno propisani način izgradnje i uslovi za priključenje na infrastrukturu mrežu na nivou planskog dokumenta, dostupni su u Registru važeće planske dokumentacije na sljedećoj adresi:<a href="https://lamp.gov.me/PlanningDocument/Map">https://lamp.gov.me/PlanningDocument/Map</a>, kojeg vodi Ministarstvo prostornog planiranja, urbanizma i državne imovine</p>
12.4.	<p><b>Uslovi priključenja na elektronsko komunikacionu infrastrukturu</b></p> <ul style="list-style-type: none"> <li>- sajt na kome se nalaze relevantni propisi u skladu sa kojim se obavlja izrada tehničke dokumentacije <a href="http://www.ekip.me/regulativa/">http:// www.ekip.me/regulativa/</a>;</li> <li>- sajt na kome Agencija objavljuje podatke o postojećem stanju elektronske komunikacione infrastrukture <a href="http://ekinfrastuktura.ekip.me/ekip.me">http://ekinfrastuktura.ekip.me/ekip.me</a> kao i adresu web portala <a href="http://ekinfrastuktura.ekip.me/ekip/login.jsp">http://ekinfrastuktura.ekip.me/ekip/login.jsp</a> preko koga sve zainteresovane strane od Agencije za telekomunikacije i poštansku djelatnost mogu da zatraže otvaranje korisničkog naloga, kako bi pristupili georeferenciranoj bazi podataka elektronske komunikacione infrastrukture.</li> <li>- Detaljne podatke o elektronsko komunikacionoj infrastruktornoj mreži i smjernicama za sprovođenje plana u dijelu elektronske komunikacione infrastrukture potrebno je preuzeti iz tekstualnog dijela Detaljnog urbanističkog plana "Radoje Dakić" izmjene i dopune, koji je dostupan na internet stranici Registra planske dokumentacije:  <a href="https://lamp.gov.me/PlanningDocument/Map">https://lamp.gov.me/PlanningDocument/Map</a>, koju vodi Ministarstvo prostornog planiranja, urbanizma i državne imovine</li> </ul>
13.	<p><b>POTREBA IZRADE GEODETSKIH, GEOLOŠKIH -GEOTEHNIČKIH, INŽENJERSKO-GEOLOŠKIH, HIDROGEOLOŠKIH, GEOMEHANIČKIH I SEIZMIČKIH) PODLOGA, KAO I VRŠENJA GEOTEHNIČKIH ISTRAŽNIH RADOVA I DRUGIH ISPITIVANJA</b></p> <p>/</p>
14.	<p><b>POTREBA IZRADE URBANISTIČKOG PROJEKTA</b></p> <p>/</p>
15.	<p><b>NAPOMENA :</b></p> <p>Projektu dokumentaciju uraditi u skladu sa odredbama Zakona o izgradnji objekata (Sl. list CG 019/25) i Pravilnikom o načinu izrade, sadržini i ovjeri tehničke dokumentacije za građenje objekta ("Službeni list Crne Gore", br. 053/25 od 29.05.2025).</p> <p>Prije podnošenja zahtjeva za odobrenje za građenje riješiti <u>imovinsko-pravne odnose</u>.</p>

	<p>DOSTAVLJENO:          Podnosiocu zahtjeva,          Ministarstvo prostornog planiranja, urbanizma i državne imovine          a/a</p>	
	 <p>Damir Aljošević, spec.sci.arh.  <b>Obrađivač urbanističko-tehničkih uslova</b></p>	 <p><b>in Radmila Maljević, dipl.ing.saob.</b>  <b>Rukovoditeljka Sektora</b></p>
	<p><b>PRILOZI</b></p>	
	<p>-Grafički prilozi iz planskog dokumenta          - Tehnički uslovi "Vodovod i kanalizacija", d.o.o. Podgorica;          - Kopije Lista nepokretnosti;          - Zahtjev od 22.01.2026. godine i urgencija od 18.02.2026.godine broj 08-332/26-38 ovog Sekretarijata upućeni "CEDIS" d.o.o. na koje nije odgovoreno u zakonskom roku</p>	

Crna Gora  
Glavni Grad Podgorica  
**Sekretarijat za planiranje prostora i  
održivi razvoj**

Broj: 08-332/26-38  
Podgorica, 18.03.2026. godine

Glavni grad Podgorica



**GRAFIČKI PRILOG – Katastarsko geodetska podloga**  
Izvod iz DUP-a "Radoje Dakić" izmjene i dopune u Podgorici

1

1:2,500

# Legenda

Čvorovi

Vodovodna mreža


Slivnici

RO Atmosferske kanalizacije

Atmosferska kanalizacija

RO Fekalne kanalizacije


Fekalna kanalizacija

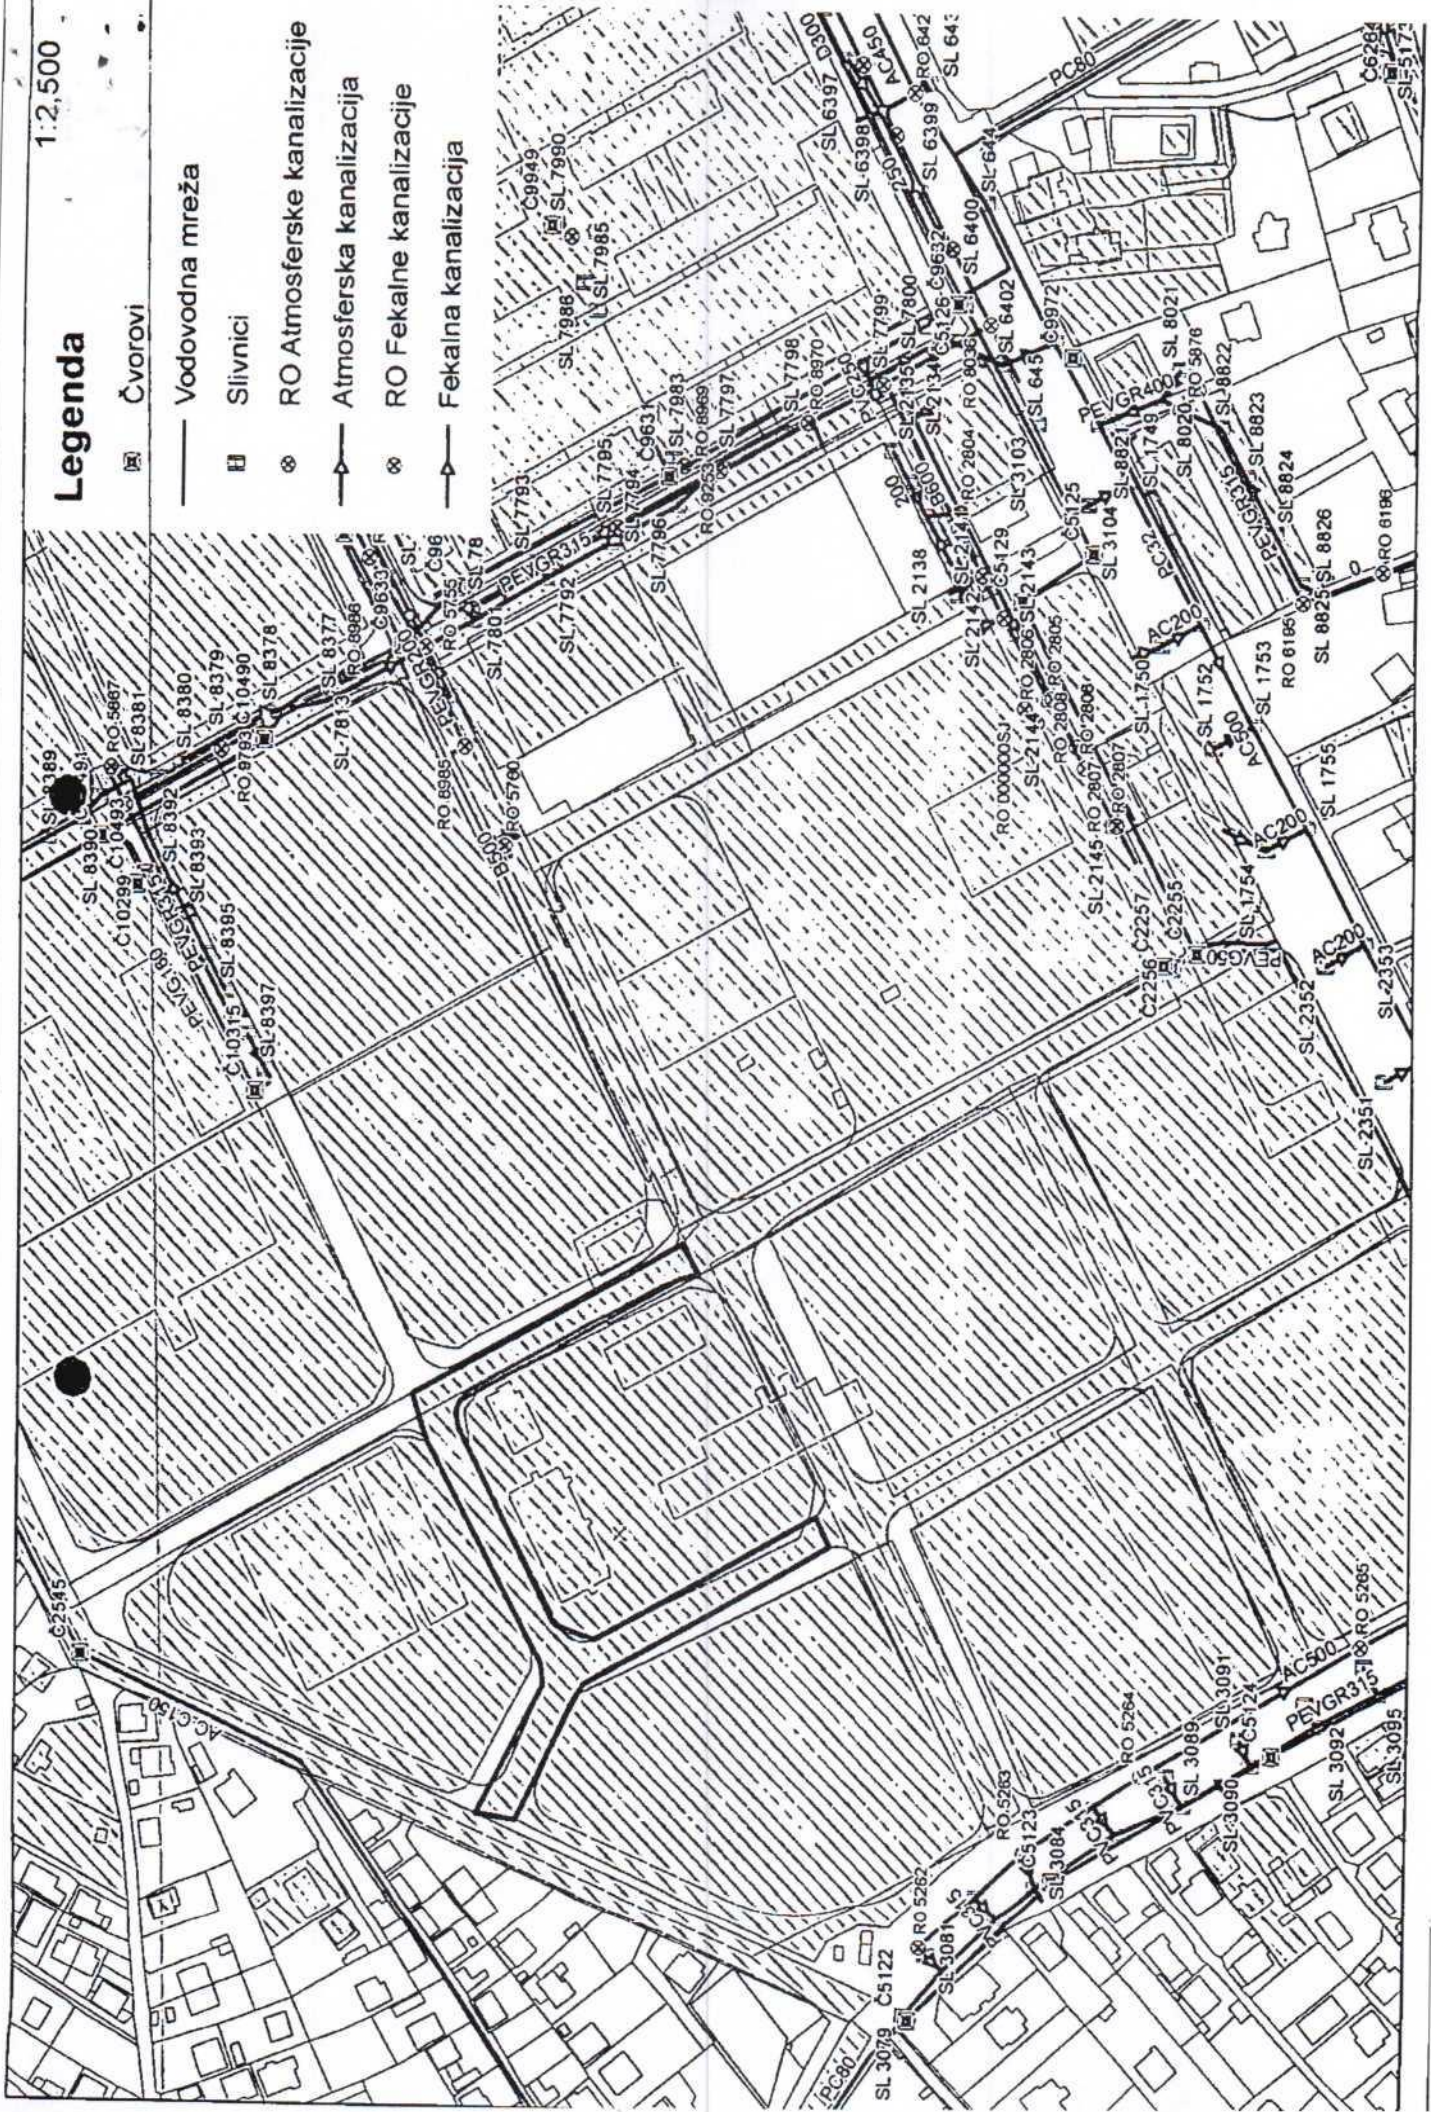

CRNA GORA  
GLAVNI GRAD- PODGORICA  
Sekretarijat za planiranje  
prostora i održivi razvoj  
Broj: 08-332/26-38

DUP-a "Radoje Dakić" izmjene i dopune Podgorica

Podnosilac zahtjeva :  
"Agencija za izgradnju i razvoj Podgorice" d.o.o.

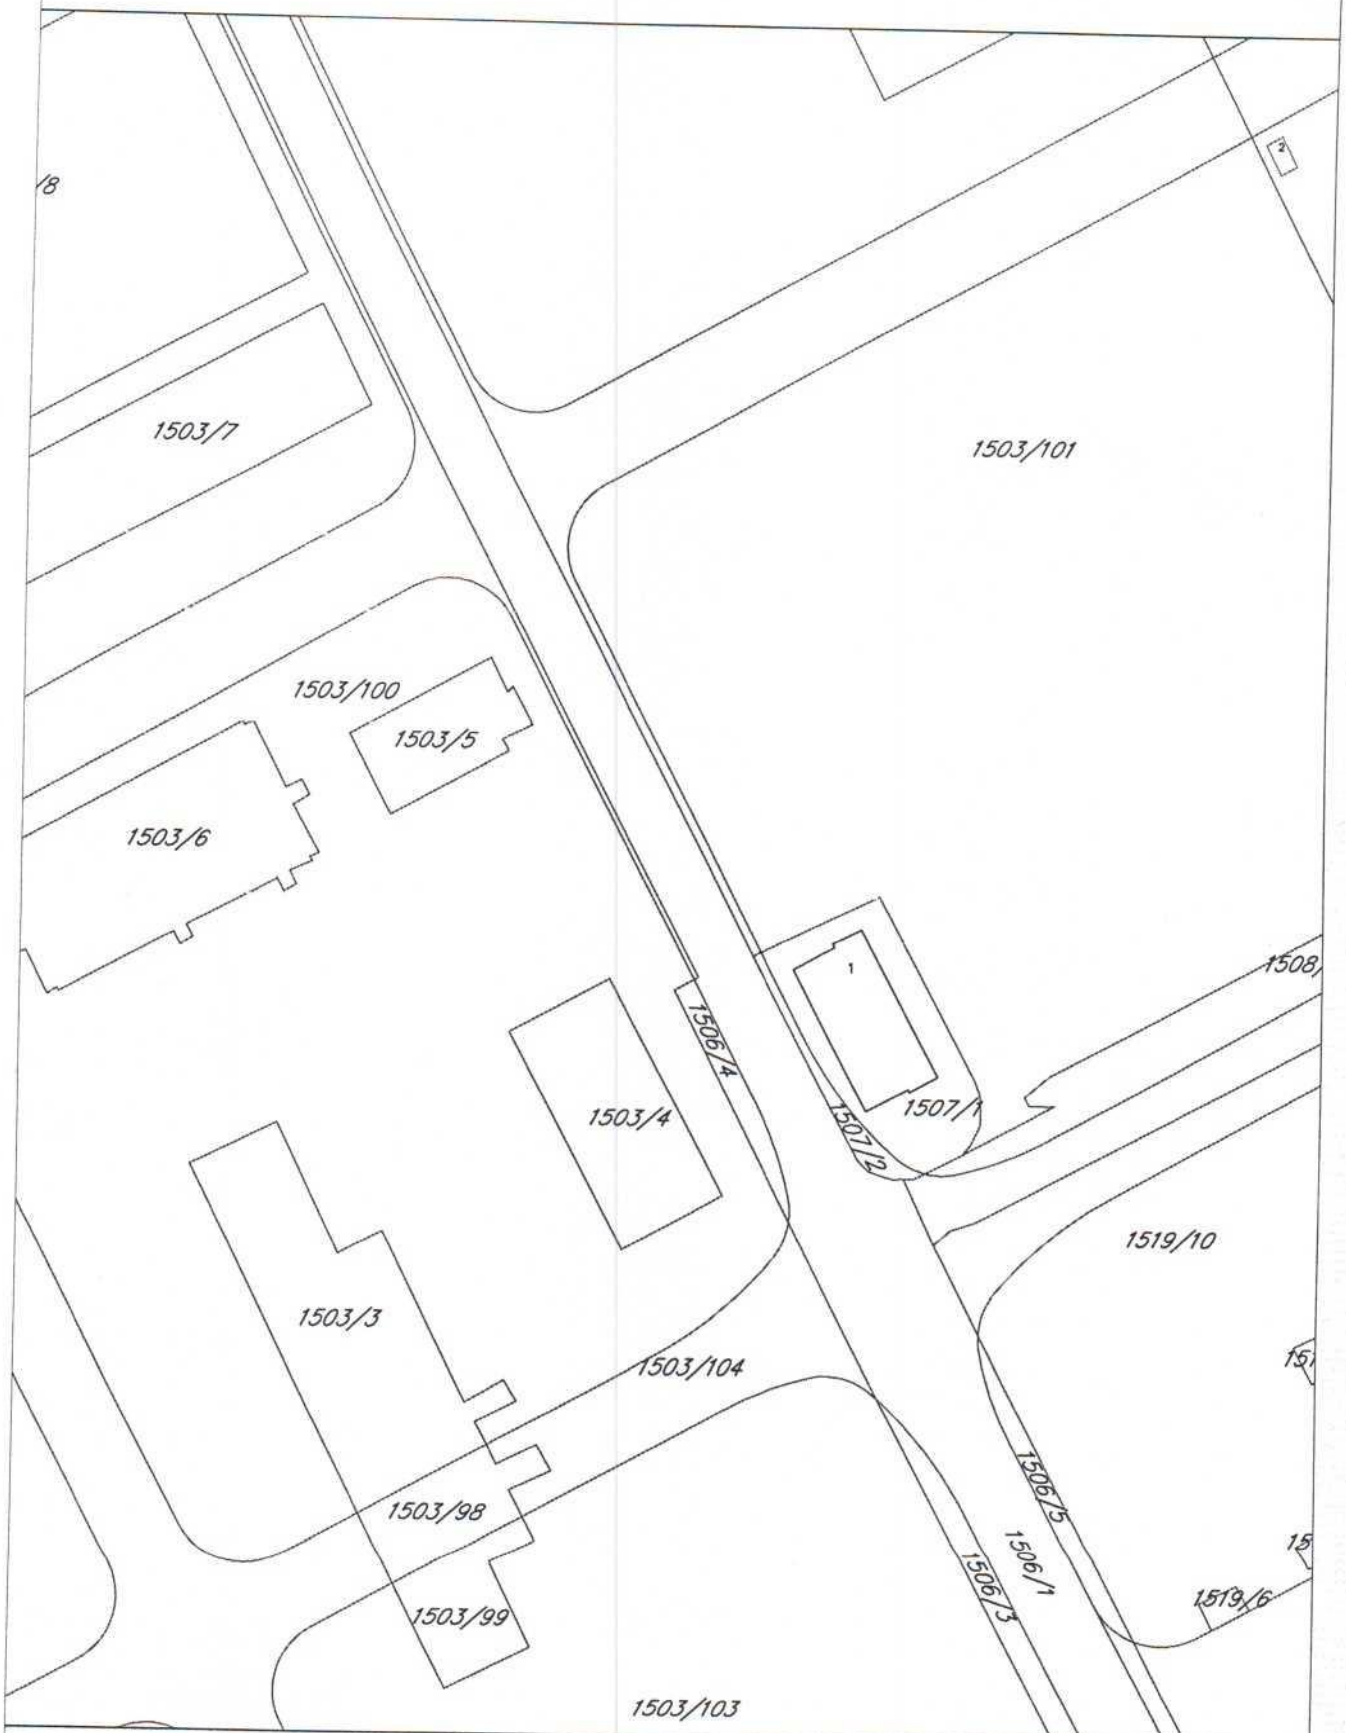
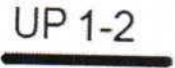








Geodetska podloga

prilog 1




**Legenda:**

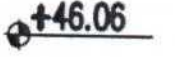-  Granica DUP-a
-  Granica i oznaka urbanističke parcele
-  Granica i oznaka urbanističkog bloka
-  Planirane saobraćajnice
-  Osovine saobraćajnica
-  Ivičnjak
-  Nivelacija saobraćajnica
-  Oznaka presjeka saobraćajnica

CRNA GORA  
GLAVNI GRAD- PODGORICA  
Sekretarijat za planiranje  
prostora i održivi razvoj  
Broj: 08-332/26-38



DUP-a "Radoje Dakić" izmjene i dopune Podgorica

Podnosilac zahtjeva :  
"Agencija za izgradnju i razvoj Podgorice" d.o.o.

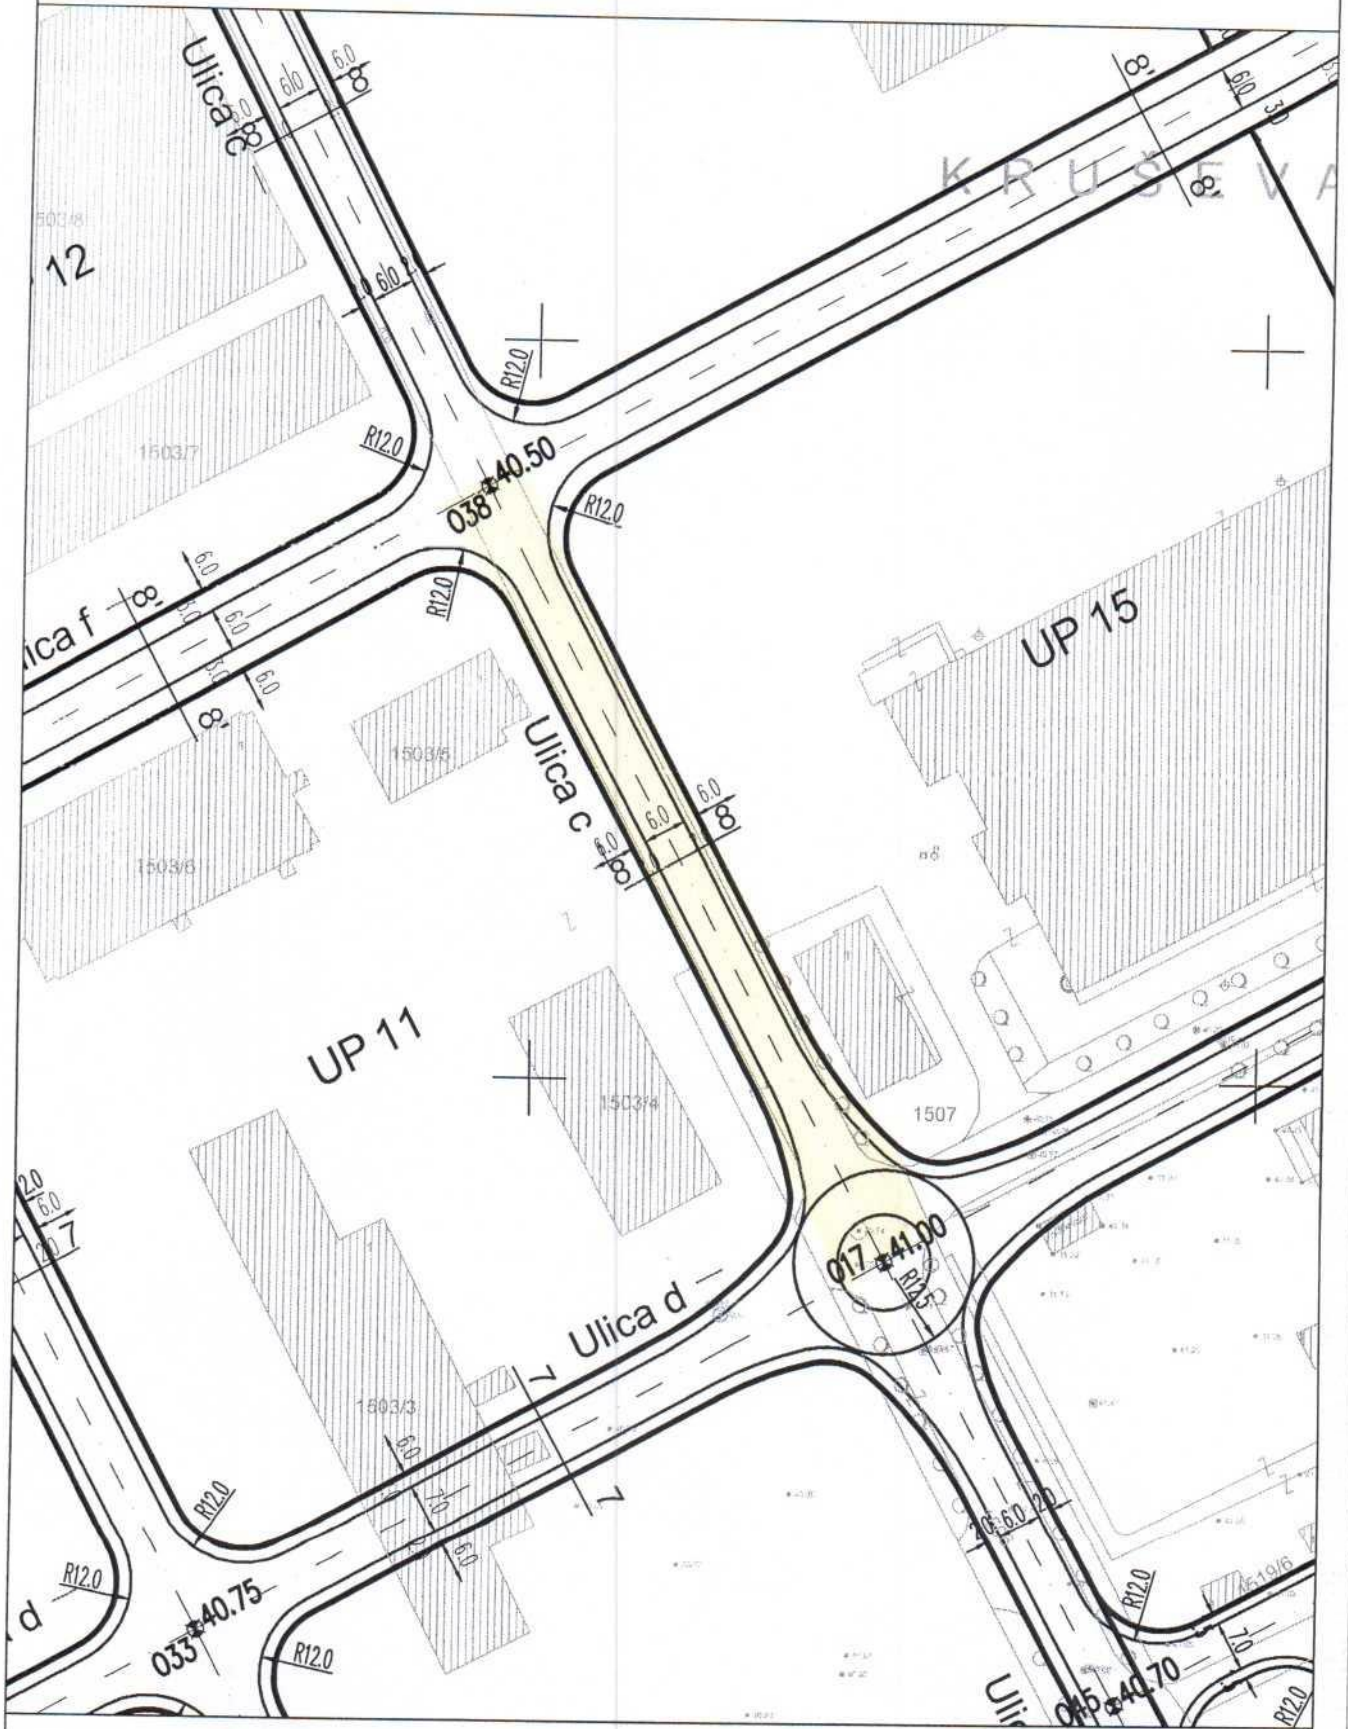

Saobraćajna infrastruktura

prilog 2

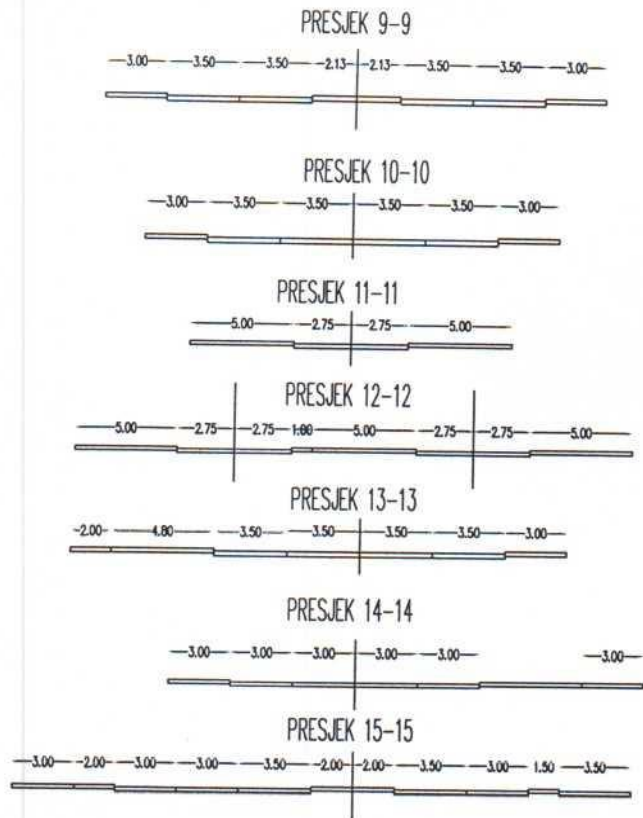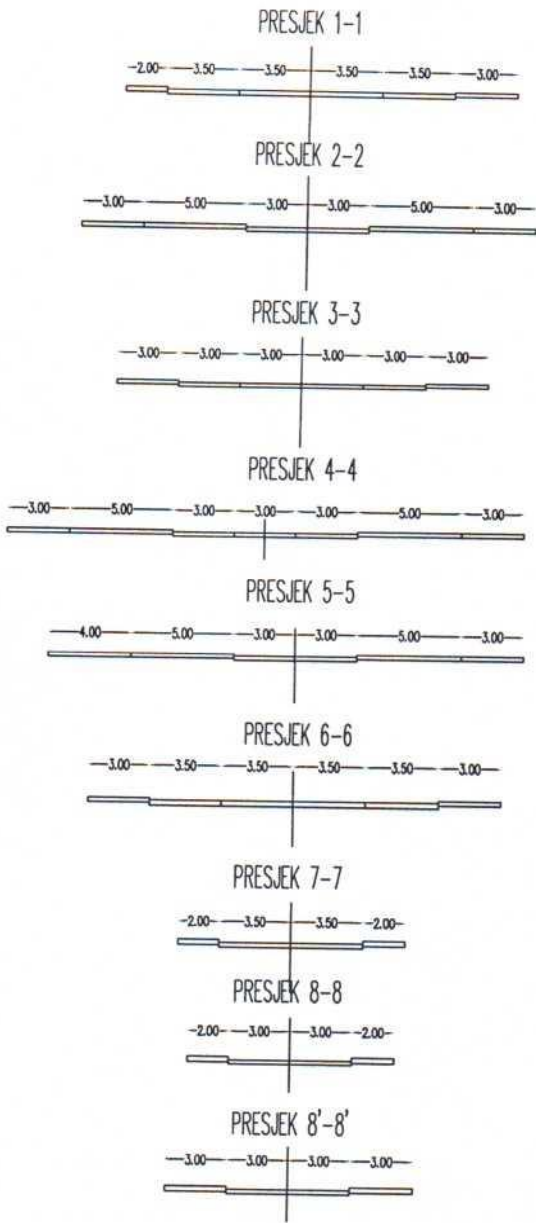

Koordinate tačaka o

Point No	Easting	Northing
01	6602198.007	4700152.716
02	6602166.791	4700209.517
03	6602136.917	4700263.877
04	6602080.173	4700367.130
05	6602022.629	4700470.995
06	6601996.065	4700497.723
07	6601924.996	4700515.662
08	6601863.633	4700515.797
09	6601796.612	4700502.697
10	6601862.390	4700382.968
11	6601919.565	4700278.899
12	6601976.258	4700175.707
13	6602037.465	4700064.297
14	6602020.425	4700199.946
15	6602092.749	4700239.637
16	6601751.675	4700186.669
17	6601549.244	4700075.463
18	6601341.815	4699961.512
19	6601292.184	4700017.753
20	6601422.763	4700292.944
21	6601550.846	4700376.557
22	6601452.823	4699742.302
23	6601664.878	4699859.092
24	6601866.895	4699970.355
25	6601903.389	4700405.491
26	6601942.700	4700427.086

Koordinate tačaka o

Point No	Easting	Northing
27	6601982.053	4700448.705
28	6601328.954	4700111.166
29	6601372.823	4700214.497
30	6601345.969	4700151.243
31	6601399.477	4700128.666
32	6601399.999	4700127.682
33	6601455.206	4700023.803
34	6601395.062	4699856.364
35	6601510.461	4699919.833
36	6601570.396	4699807.056
37	6601604.713	4699971.671
38	6601493.273	4700180.193
39	6601695.848	4700291.478
40	6601677.197	4700145.754
41	6601792.460	4699929.359
42	6601765.718	4700329.861
43	6601731.400	4700393.844
44	6601628.360	4700418.179
45	6601581.750	4700014.638
46	6601710.505	4700083.222
47	6601627.784	4699928.501
48	6601756.743	4699996.415
49	6601883.760	4700442.801
50	6601923.375	4700463.759
51	6601857.212	4700497.103
52	6601960.616	4700485.693




Legenda:

Granica DUP-a	TS 10/0.4 kV
Granica i oznaka urbanističke parcele	TS 10/0.4 kV Nova
Granica i oznaka urbanističkog bloka	Kabal 10 kV
Planirane saobraćajnice	Kabal 10 kV - Novi
Osovine saobraćajnica	Kabal 10 kV - Ukida se
Ivičnjak	Kabal 10 kV - Izmješta se
	Granica trafo reona
	Oznaka trafo reona

CRNA GORA  
GLAVNI GRAD- PODGORICA  
Sekretarijat za planiranje  
prostora i održivi razvoj  
Broj: 08-332/26-38

DUP-a "Radoje Dakić" izmjene i dopune Podgorica

Podnosilac zahtjeva :  
"Agencija za izgradnju i razvoj Podgorice" d.o.o.

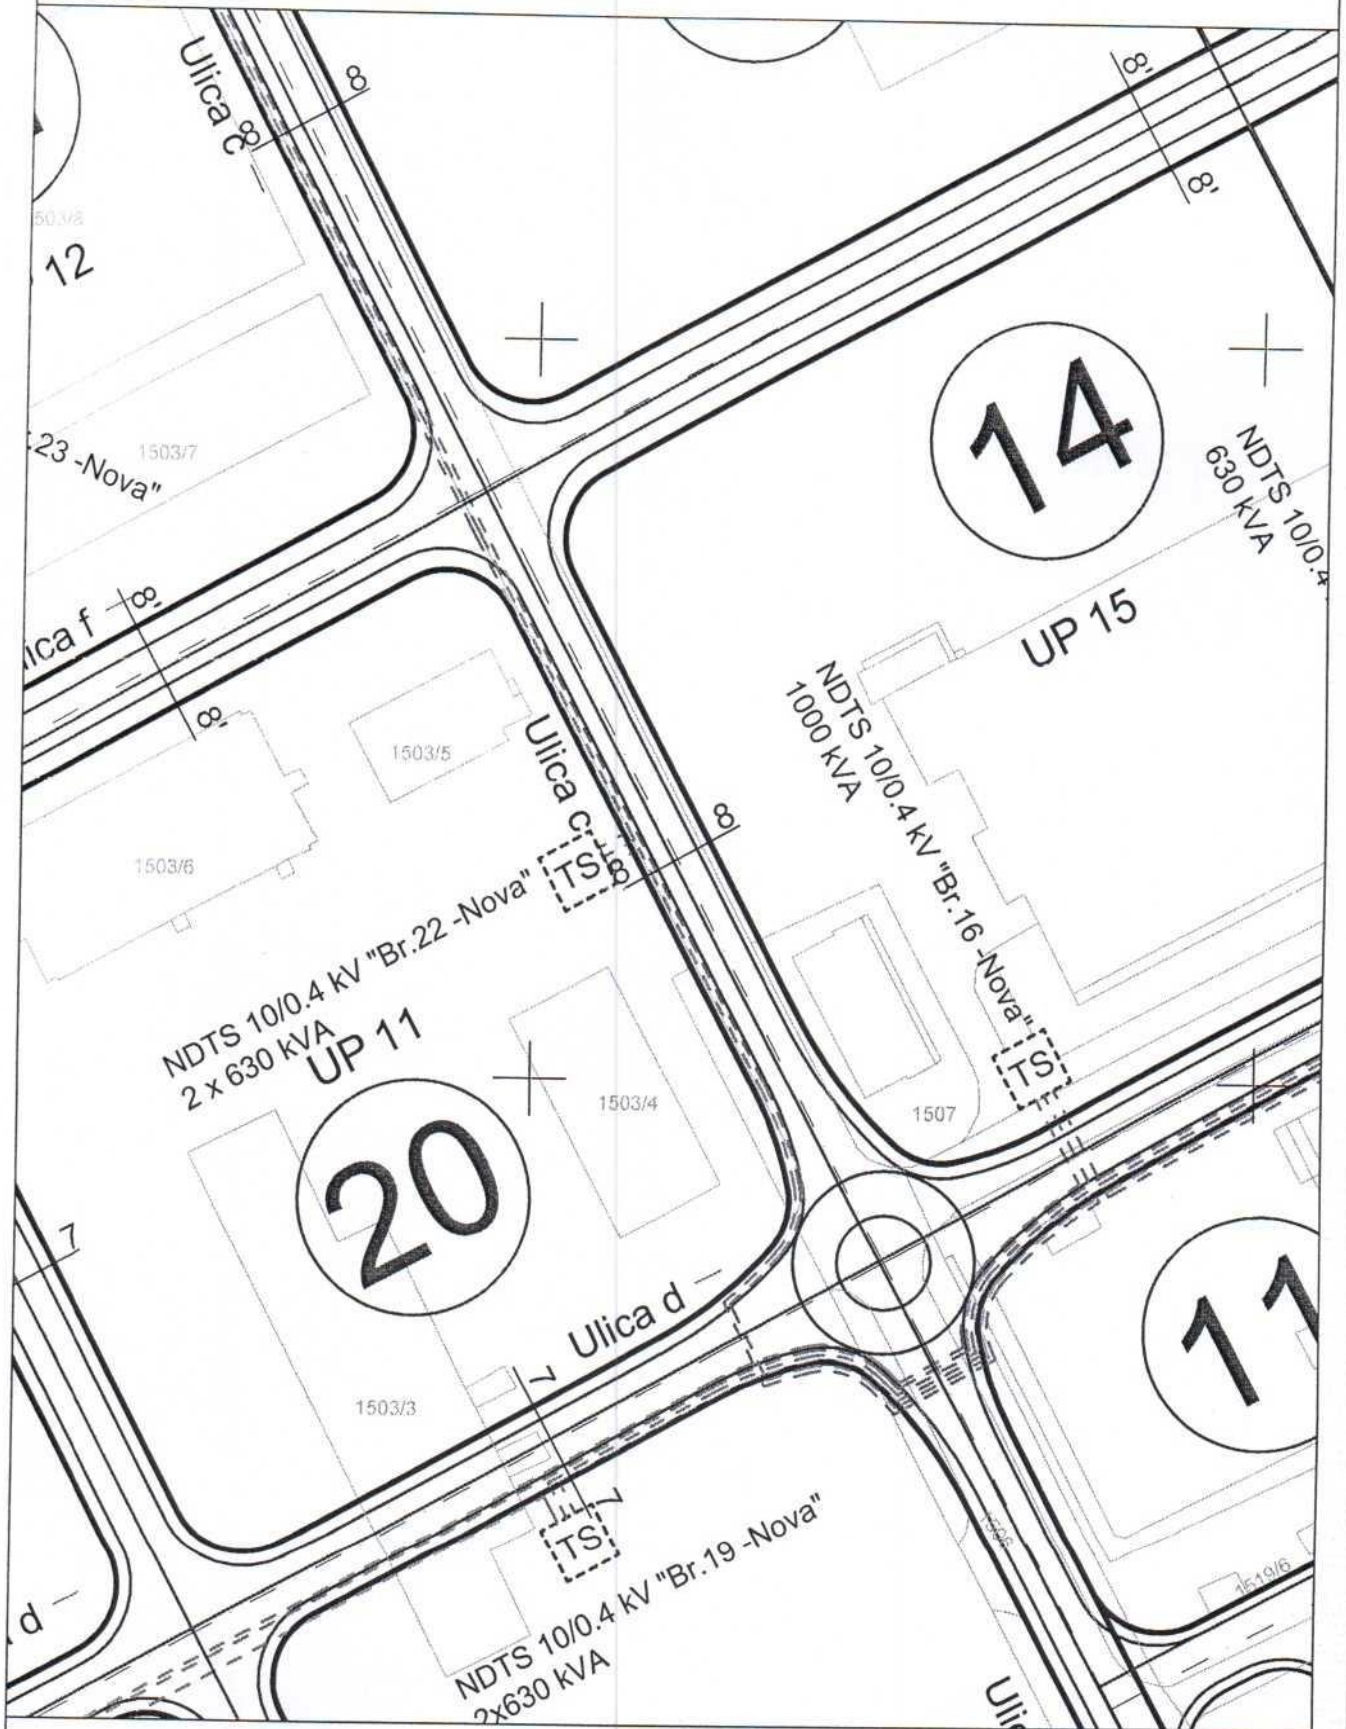

Elektroenergetska infrastruktura

prilog 3



Vodosnadbijevanje

	Vodovod
	Planirani vodovod
	Ukidanje vodovoda
	Vodovod višeg reda
	Planirani vodovod višeg reda
	Ukidanje vodovoda višeg reda

Fekalna kanalizacija

	Kanalizacioni vod
	Planirani kanalizacioni vod
	Kanalizacioni vod višeg reda
	Planirani kanalizacioni vod višeg reda
	Smjer odvođenja

Atmosferska kanalizacija

	Kanalizacioni vod
	Planirani kanalizacioni vod
	Ukidanje kanalizacionog voda
	Kanalizacioni vod višeg reda
	Planirani kanalizacioni vod višeg reda
	Granica slivne površine
	Smjer odvođenja

CRNA GORA  
GLAVNI GRAD- PODGORICA  
Sekretarijat za planiranje  
prostora i održivi razvoj  
Broj: 08-332/26-38

DUP-a "Radoje Dakić" izmjene i dopune Podgorica

Podnosilac zahtjeva :  
"Agencija za izgradnju i razvoj Podgorice" d.o.o.



Hidrotehnička infrastruktura


prilog 4




**Legenda:**


 Granica DUP-a


UP 1-2

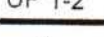 Granica i oznaka urbanističke parcele

1

 Granica i oznaka urbanističkog bloka

 Planirane saobraćajnice

 Osovine saobraćajnica

 Ivičnjak



Postojeći TK podzemni vod



Postojeće TK okno



Planirani TK podzemni vod



Planirano tk okno

CRNA GORA  
GLAVNI GRAD- PODGORICA  
Sekretarijat za planiranje  
prostora i održivi razvoj  
Broj: 08-332/26-38

DUP-a "Radoje Dakić" izmjene i dopune Podgorica

Podnosilac zahtjeva :  
"Agencija za izgradnju i razvoj Podgorice" d.o.o.


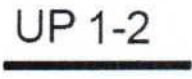

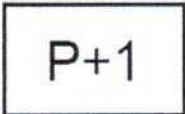






Telekomunikaciona infrastruktura

prilog 5




**Legenda:**

-  Granica DUP-a
-  Granica i oznaka urbanističke parcele
-  Granica i oznaka urbanističkog bloka
-  Spratnost
-  Građevinska linija pod zemljom
-  Građevinska linija nad zemljom
-  TS 10/0.4 kV
-  TS 10/0.4 kV Nova

CRNA GORA  
GLAVNI GRAD- PODGORICA  
Sekretarijat za planiranje  
prostora i održivi razvoj  
Broj: 08-332/26-38

DUP-a "Radoje Dakić" izmjene i dopune Podgorica

Podnosilac zahtjeva :  
"Agencija za izgradnju i razvoj Podgorice" d.o.o.

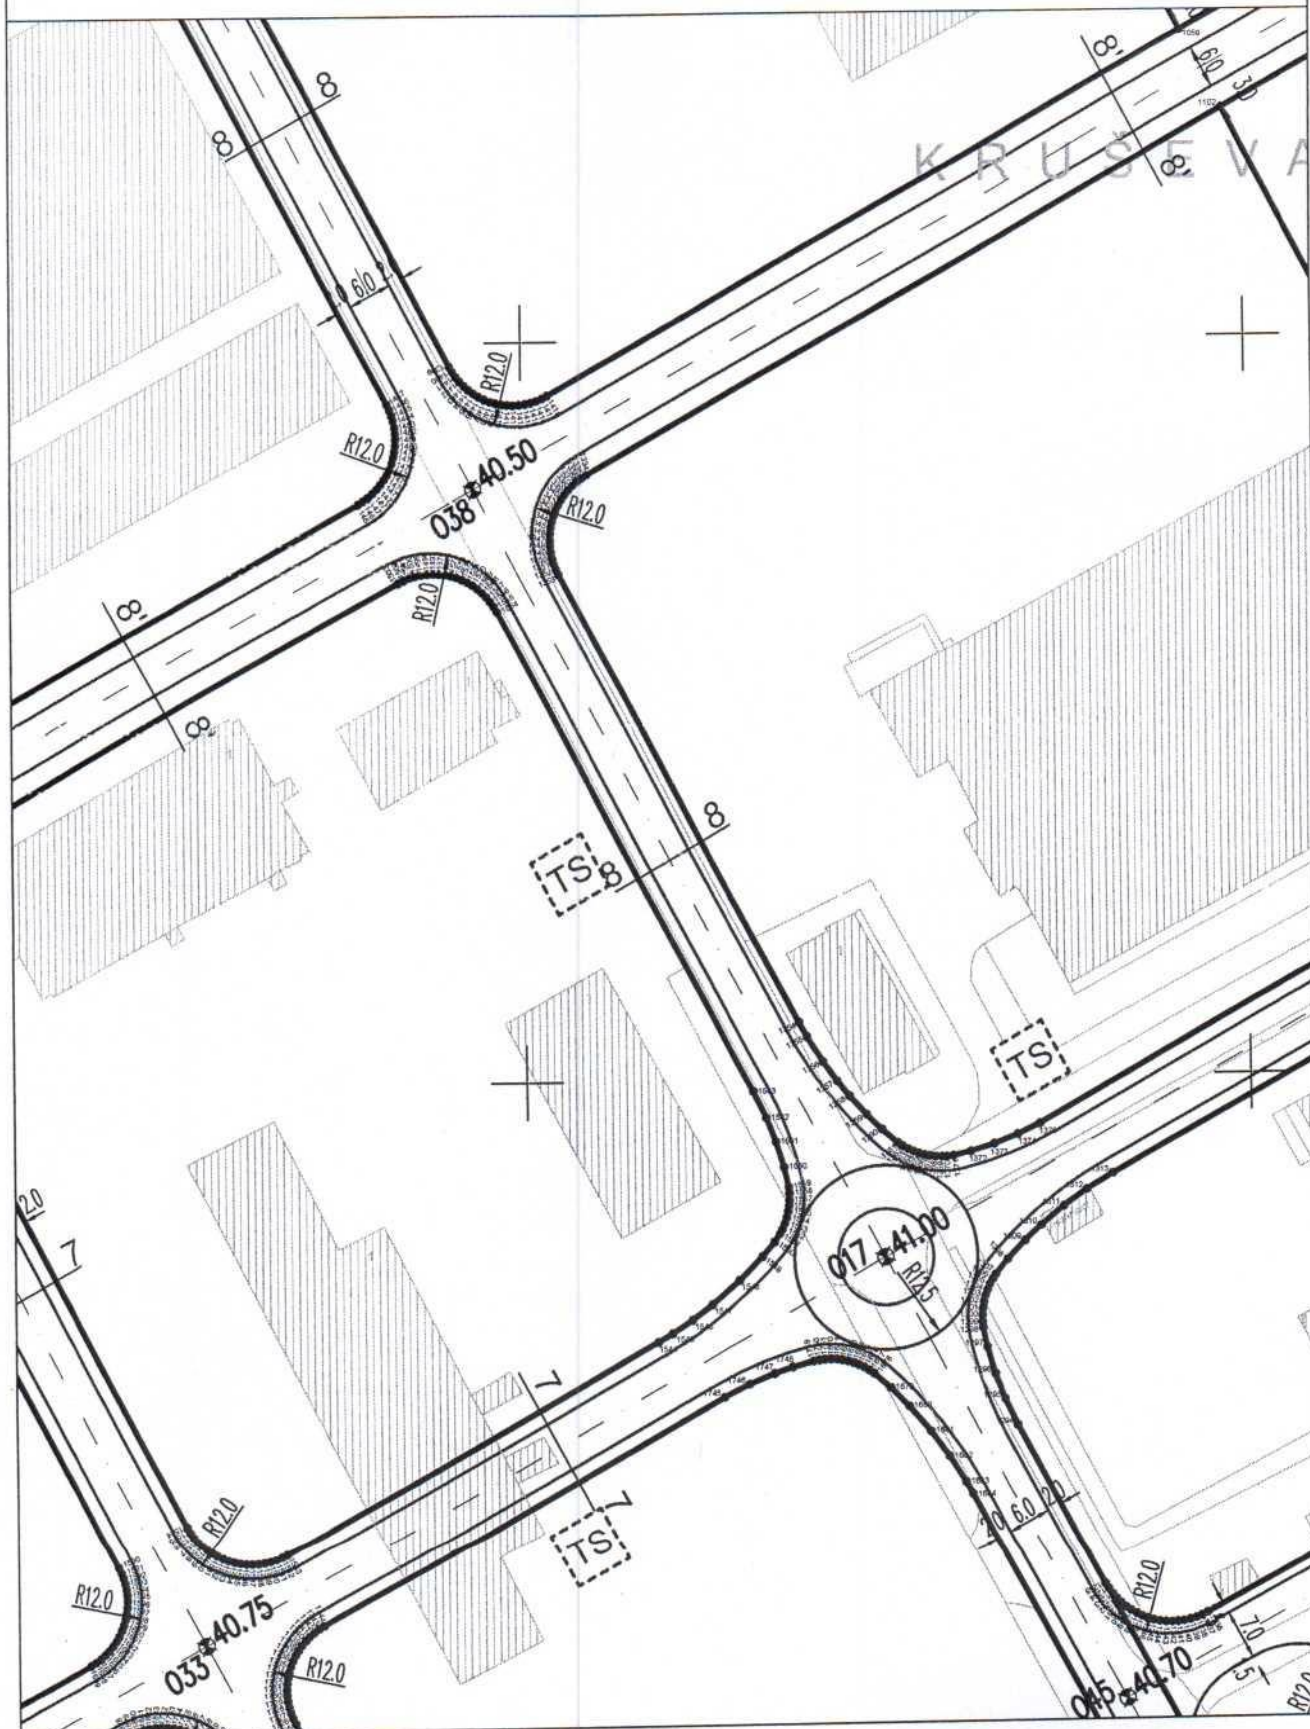

Plan parcelacije, regulacije i nivelacije prilog 6


Koordinate tačaka

redni broj	X	Y	redni broj	X	Y	redni broj	X	Y	redni broj	X	Y	redni broj	X	Y	redni broj	X	Y
1	6601598,28	4699960,30	216	6601878,75	4700399,09	431	6601879,51	470031441,15	4700022,74	1711	6601516,53	4699931,43	1816	6601359,28	4699960,66		
2	6601884,22	4700482,18	217	6601878,53	4700398,80	432	6601877,74	470031440,55	4700022,22	1712	6601515,74	4699931,47	1817	6601359,55	4699961,52		
3	6601896,92	4700477,64	218	6601878,28	4700398,56	433	6601876,27	470031439,84	4700021,71	1713	6601514,90	4699931,57	1818	6601359,88	4699962,36		
4	6601898,36	4700477,07	219	6601877,98	4700398,37	434	6601875,65	470031439,15	4700021,29	1714	6601514,06	4699931,74	1819	6601360,23	4699963,10		
5	6601900,44	4700476,14	220	6601874,44	4700396,49	435	6601874,63	470031359,95	4699977,78	1715	6601513,26	4699931,98	1820	6601360,68	4699963,88		
6	6601902,38	4700475,15	221	6601873,72	4700396,22	436	6601873,84	470031359,14	4699977,38	1716	6601512,50	4699932,28	1821	6601361,17	4699964,61		
7	6601904,97	4700473,64	222	6601872,98	4700396,01	437	6601873,57	470031358,38	4699977,06	1717	6601511,78	4699932,63	1822	6601361,71	4699965,30		
8	6601907,19	4700472,15	223	6601872,20	4700395,87	438	6601873,37	470031357,47	4699976,76	1718	6601511,04	4699933,08	1823	6601362,35	4699965,99		
9	6601908,95	4700470,82	224	6601871,46	4700395,80	439	6601873,25	470031356,63	4699976,56	1719	6601510,36	4699933,57	1824	6601362,93	4699966,54		
10	6601910,53	4700469,51	225	6601870,94	4700395,78	440	6601873,20	470031355,73	4699976,40	1720	6601509,80	4699934,05	1825	6601363,61	4699967,09		
11	6601912,71	4700467,49	226	6601869,90	4700395,84	441	6601873,22	470031354,82	4699976,32	1721	6601509,15	4699934,69	1826	6601364,34	4699967,61		
12	6601914,68	4700465,40	227	6601869,14	4700395,96	442	6601873,32	470031353,93	4699976,30	1722	6601508,63	4699935,31	1827	6601365,09	4699968,06		
13	6601914,55	4700464,80	228	6601868,36	4700396,16	443	6601873,50	470031353,05	4699976,35	1723	6601508,09	4699936,07	1828	6601444,07	4700011,44		
14	6601914,35	4700464,23	229	6601868,60	4700396,42	444	6601873,75	470031352,12	4699976,48	1724	6601507,70	4699936,74	1829	6601444,83	4700011,82		
15	6601914,04	4700463,63	230	6601866,94	4700396,72	445	6601874,06	470031351,25	4699976,66	1725	6601467,22	4700012,91	1830	6601445,56	4700012,11		
16	6601913,68	4700463,10	231	6601866,24	4700397,11	446	6601874,46	470031350,38	4699976,92	1726	6601466,85	4700013,69	1831	6601446,40	4700012,37		
17	6601913,25	4700462,61	232	6601865,58	4700397,56	447	6601887,38	470031349,53	4699977,24	1727	6601466,57	4700014,42	1832	6601447,20	4700012,54		
18	6601912,73	4700462,17	233	6601864,99	4700398,04	448	6602016,53	470031348,72	4699977,61	1728	6601466,35	4700015,18	1833	6601448,05	4700012,64		
19	6601912,18	4700461,81	234	6601864,49	4700398,51	449	6602053,92	470031347,95	4699978,04	1729	6601466,18	4700015,99	1834	6601599,11	4699960,33		
20	6601882,42	4700445,20	235	6601863,92	4700399,15	450	6602062,69	470031347,22	4699978,53	1730	6601466,08	4700016,81	1835	6601599,90	4699960,30		
21	6601882,15	4700453,61	236	6601863,44	4700399,81	451	6602065,69	470031346,50	4699979,08	1731	6601466,05	4700017,65	1836	6601600,84	4699960,18		
22	6601882,27	4700453,63	237	6601863,06	4700400,45	452	6602082,96	470031345,83	4699979,68	1732	6601466,09	4700018,48	1837	6601601,55	4699960,03		
23	6601887,74	4700454,74	238	6602122,43	4700209,23	453	6602097,40	470031345,17	4699980,36	1733	6601466,19	4700019,26	1838	6601602,35	4699959,79		
24	6601888,86	4700459,03	239	6602107,99	4700235,52	454	6602084,36	470031344,11	4699981,68	1734	6601466,36	4700020,08	1839	6601603,19	4699959,46		
25	6601895,76	4700470,73	240	6602121,46	4700242,93	455	6602084,33	470031343,48	4699981,73	1735	6601466,60	4700020,86	1840	6601603,84	4699959,54		
26	6601890,26	4700472,59	241	6602120,02	4700245,55	456	6602072,98	470031336,96	4699991,92	1736	6601466,90	4700021,63	1841	6601604,61	4699958,68		
27	6601877,41	4700456,82	242	6602119,88	4700245,86	457	6602072,94	470031333,84	4699995,87	1737	6601467,28	4700022,40	1842	6601605,28	4699958,20		
28	6601874,13	4700440,76	243	6602119,80	4700246,19	458	6602039,88	470031328,71	4700001,91	1738	6601467,68	4700023,07	1843	6601605,90	4699957,67		
29	6601865,62	4700436,09	244	6602119,77	4700246,52	459	6602006,80	470031327,09	4700004,02	1739	6601468,13	4700023,71	1844	6601606,48	4699957,09		
30	6601857,12	4700431,41	245	6602119,80	4700246,87	460	6602018,19	470031325,41	4700006,60	1740	6601468,71	4700024,39	1845	6601607,02	4699956,45		
31	6601848,61	4700426,74	246	6602119,89	4700247,21	461	6602005,15	470031324,15	4700008,91	1741	6601469,24	4700024,92	1846	6601607,50	4699955,78		
32	6601842,59	4700437,70	247	6602120,05	4700247,54	462	6601990,70	470031322,67	4700012,26	1742	6601469,86	4700025,46	1847	6601607,93	4699955,04		
33	6601860,00	4700447,26	248	6602120,26	4700247,82	463	6601973,43	470031321,85	4700014,64	1743	6601470,54	4700025,95	1848	6601647,25	4699981,47		
34	6601836,57	4700448,65	249	6602120,52	4700248,08	464	6601970,42	470031321,34	4700016,49	1744	6601471,24	4700026,37	1849	6601648,13	4699989,61		
35	6601850,58	4700456,35	250	6602120,81	4700248,27	465	6601979,13	470031320,85	4700018,73	1745	6601472,93	4700026,93	1850	6601648,79	4699987,76		
36	6601864,59	4700464,04	251	6602123,92	4700249,93	466	6602090,64	470031320,27	4700023,08	1746	6601473,62	4700027,50	1851	6601649,31	4699987,17		
37	6601867,35	4700462,67	252	6602124,74	4700250,25	467	6602092,52	470031320,01	4700024,61	1747	6601474,31	4700028,08	1852	6601649,08	4699987,17		
38	6601872,60	4700460,08	253	6602125,45	4700250,46	468	6602093,32	470031319,72	4700025,91	1748	6601475,00	4700028,66	1853	6601649,14	4699987,54		
39	6601878,17	4700484,33	254	6602126,31	4700250,64	469	6602093,83	470031318,34	4700030,24	1749	6601475,69	4700029,22	1854	6601649,11	4699987,48		
40	6601879,07	4700486,13	255	6602127,10	4700250,74	470	6602097,99	470031317,63	4700032,72	1750	6601476,38	4700030,72	1855	6601649,02	4699987,65		
41	6601864,27	4700491,41	256	6602127,93	4700250,77	471	6602099,39	470031317,04	4700035,31	1751	6601477,07	4700031,61	1856	6601649,63	4699987,82		
42	6601855,72	4700494,92	257	6602128,73	4700250,74	472	6602100,43	470031316,48	4700038,80	1752	6601477,76	4700032,50	1857	6601649,63	4699987,24		
43	6601847,90	4700480,73	258	6602129,56	4700250,64	473	6602103,27	470031316,24	4700041,47	1753	6601478,45	4700033,40	1858	6601649,33	4699987,12		
44	6601843,95	4700473,05	259	6602130,40	4700250,46	474	6602104,67	470031316,15	4700044,00	1754	6601479,14	4700034,30	1859	6601649,55	4699987,45		
45	6601845,09	4700473,02	260	6602131,16	4700250,24	475	6602106,43	470031316,43	4700049,60	1755	6601480,83	4700035,20	1860	6601648,58	4699986,82		
46	6601845,63	4700473,01	261	6602131,88	4700249,96	476	6602107,75	470031316,94	4700053,05	1756	6601481,52	4700036,10	1861	6601648,79	4699986,12		
47	6601852,16	4700469,98	262	6602132,75	4700249,53	477	6602108,97	470031317,73	4700056,54	1757	6601482,21	4700037,00	1862	6601648,58	4699986,50		
48	6601858,68	4700466,96	263	6602133,40	4700249,15	478	6602109,24	470031318,74	4700059,83	1758	6601483,90	4700037,90	1863	6601648,95	4699986,85		
49	6601841,34	4700472,71	264	6602133,95	4700248,76	479	6602090,19	470031321,56	4700067,59	1759	6601484,59	4700038,80	1864	6601648,37	4699986,35		
50	6601838,73	4700473,27	265	6602134,68	4700248,15	480	6602088,56	470031324,36	4700074,69	1760	6601485,28	4700039,70	1865	6601648,66	4699986,83		
51	6601832,90	4700469,17	266	6602135,25	4700247,59	481	6602087,03	470031348,86	4700132,42	1761	6601485,97	4700040,60	1866	6601648,96	4699986,41		
52	6601827,06	4700465,96	267	6602135,82	4700246,92	482	6602084,89	470031349,23	4700133,21	1762	6601486,66	4700041,50	1867	6601649,26	4699986,18		
53	6601840,96	4700486,05	268	6602136,30	4700246,24	483	6602080,07	470031349,62	4700133,87	1763	6601487,35	4700042,40	1868	6601649,55	4699986,28		
54	6601834,00	4700491,38	269	6602136,70	4700245,59	484	6602079,62	470031350,15	4700134,63	1764	6601488,04	4700043,30	1869	6601649,84	4699986,51		
55	6601838,48	4700502,59	270	6602148,74	4700223,68	485	6602079,04	470031350,66	4700135,23	1765	6601488,73	4700044,20	1870	6601650,13	4699986,28		
56	6601835,93	4700502,15	271	6602048,58	4700395,97	486	6602078,40	470031351,27	4700135,85	1766	6601489,42	4700045,10	1871	6601650,42	4699986,06		
57	6601835,11	4700501,99	272	6602026,50	4700383,86	487	6602077,81	470031351,88	4700136,34	1767	6601490,11	4700046,00	1872	6601650,71	4699985,84		
58	6601832,54																

CRNA GORA  
GLAVNI GRAD- PODGORICA  
Sekretarijat za planiranje  
prostora i održivi razvoj  
Broj: 08-332/26-38

DUP-a "Radoje Dakić" izmjene i dopune Podgorica

Podnosilac zahtjeva :  
"Agencija za izgradnju i razvoj Podgorice" d.o.o.

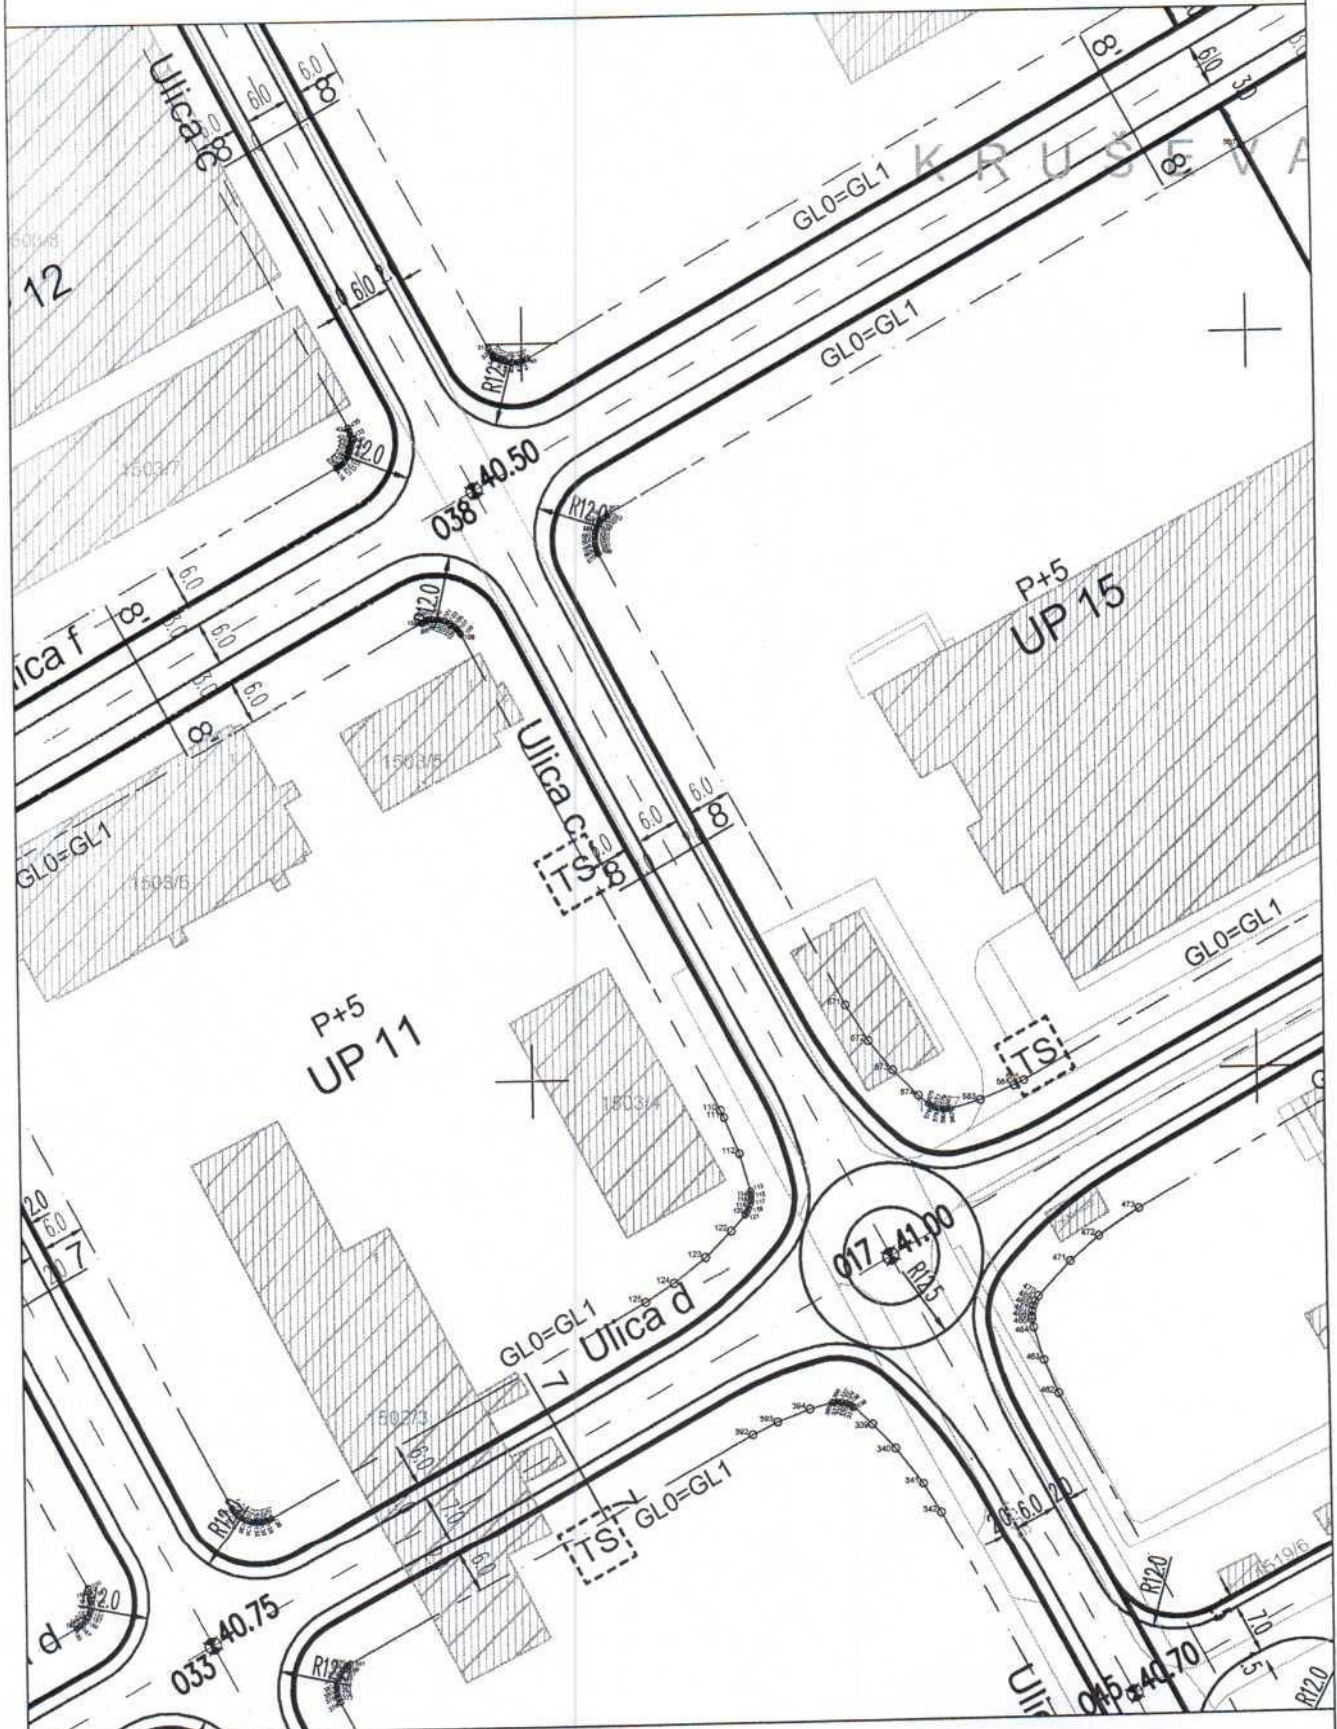




Plan parcelacije, regulacije i nivelacije prilog 6



**Legenda:**

-  Granica DUP-a
-  Granica i oznaka urbanističke parcele
-  Spratnost
-  Postojeći objekti


-  Površine javne namjene
-  Površine ograničene namjene
-  Linearno zelenilo

107	6601976,76	4700497,14	322	6601990,56	4700449,97	537	6601960,97	4700292,54	752	6601440,48	4699794,73	967	6601767,77	4700342,24	1182	6601688,16	4700136,09
108	6601959,49	4700487,65	323	6602006,83	4700458,89	538	6601961,28	4700292,45	753	6601435,67	4699808,75	968	6601768,54	4700341,94	1183	6601688,47	4700135,30
109	6601959,25	4700488,08	324	6602007,72	4700459,34	539	6601961,60	4700292,92	754	6601434,34	4699812,10	969	6601769,30	4700341,72	1184	6601688,81	4700134,59
110	6601926,64	4700489,88	325	6602009,41	4700459,98	540	6601961,88	4700292,09	755	6601433,06	4699814,80	970	6601770,11	4700341,55	1185	6601743,31	4700032,27
111	6601926,12	4700489,63	326	6602010,44	4700460,44	541	6601962,12	4700291,84	756	6601415,40	4699849,68	971	6601770,96	4700341,45	1186	6601809,04	4700067,78
112	6601925,61	4700469,45	327	6602011,37	4700460,56	542	6601962,32	4700291,55	757	6601415,12	4699850,30	972	6601771,73	4700341,42	1187	6601834,88	4700018,77
113	6601925,06	4700469,32	328	6602012,39	4700460,56	543	6601963,76	4700288,92	758	6601414,67	4699851,58	973	6601772,61	4700341,46	1188	6601769,28	4699983,52
114	6601924,50	4700469,26	329	6602014,27	4700460,59	544	6601964,40	4700215,98	759	6601414,41	4699852,85	974	6601773,44	4700341,57	1189	6601849,70	4699990,93
115	6601923,90	4700469,26	330	6602016,12	4700460,37	545	6601967,94	4700193,16	760	6601414,32	4699854,24	975	6601774,28	4700341,75	1190	6601850,13	4699990,05
116	6601923,38	4700469,32	331	6602017,23	4700460,11	546	6601977,34	4700192,50	761	6601414,41	4699855,52	976	6601775,04	4700341,98	1191	6601850,48	4699989,18
117	6601922,82	4700469,45	332	6602018,91	4700459,53	547	6601977,79	4700191,88	762	6601414,67	4699856,82	977	6601775,80	4700342,29	1192	6601850,77	4699988,24
118	6601922,29	4700469,63	333	6602019,77	4700459,14	548	6601978,42	4700191,17	763	6601415,11	4699858,09	978	6601776,55	4700342,66	1193	6601850,99	4699987,31
119	6601921,80	4700469,87	334	6602020,32	4700458,83	549	6601978,90	4700190,72	764	6601415,09	4699859,25	979	6601777,04	4700342,97	1194	6601851,14	4699986,34
120	6601921,32	4700470,17	335	6602020,84	4700458,49	550	6601979,52	4700190,22	765	6601416,44	4699860,35	980	6601778,40	4700342,97	1195	6601851,22	4699985,38
121	6601920,92	4700470,48	336	6602021,32	4700458,12	551	6601980,19	4700189,78	766	6601417,34	4699861,36	981	6601779,04	4700340,84	1196	6601851,22	4699984,41
122	6601919,30	4700472,10	337	6602021,91	4700457,57	552	6601980,86	4700189,41	767	6601418,36	4699862,22	982	6601780,04	4700338,91	1197	6601851,16	4699983,47
123	6601917,04	4700474,42	338	6602022,59	4700456,78	553	6601981,56	4700189,10	768	6601419,50	4699862,96	983	6601781,04	4700338,52	1198	6601851,08	4699983,02
124	6601915,33	4700458,70	339	6602024,55	4700454,66	554	6601982,31	4700188,85	769	6601419,57	4699906,99	984	6601782,04	4700332,10	1199	6601850,92	4699982,51
125	6601915,96	4700470,59	340	6601939,09	4700421,65	555	6601983,10	4700188,66	770	6601500,76	4699907,55	985	6601847,10	4700382,80	1200	6601850,69	4699982,14
126	6601918,88	4700467,67	341	6601995,70	4700387,80	556	6601983,86	4700188,54	771	6601502,02	4699907,95	986	6601847,44	4700383,43	1201	6601850,44	4699981,81
127	6601919,10	4700466,80	342	6601995,31	4700408,47	557	6601984,63	4700188,49	772	6601503,03	4699907,95	987	6601847,79	4700384,03	1202	6601850,09	4699981,47
128	6601919,42	4700466,49	343	6601980,45	4700435,27	558	6601985,49	4700188,51	773	6601905,28	4700261,31	988	6601848,03	4700384,93	1203	6601849,71	4699981,20
129	6601919,77	4700466,27	344	6601976,57	4700442,27	559	6601986,21	4700188,60	774	6601907,36	4700261,18	989	6601848,22	4700385,69	1204	6601836,79	4699972,75
130	6602000,12	4700466,12	345	6601930,20	4700372,69	560	6601987,01	4700188,76	775	6601909,55	4700260,79	990	6601848,39	4700386,52	1205	6601793,50	4699948,91
131	6602000,38	4700466,06	346	6601929,66	4700372,44	561	6601987,78	4700188,99	776	6601913,20	4700259,47	991	6601848,39	4700387,29	1206	6601792,64	4699949,12
132	6602000,64	4700466,05	347	6601929,09	4700372,25	562	6601988,49	4700189,27	777	6601914,90	4700258,52	992	6601848,37	4700388,04	1207	6601791,73	4699949,77
133	6602000,98	4700466,09	348	6601928,48	4700372,12	563	6601989,23	4700191,38	778	6601916,84	4700257,11	993	6601848,28	4700388,84	1208	6601790,86	4699949,47
134	6602001,35	4700466,20	349	6601927,92	4700372,08	564	6601992,62	4700191,58	779	6601919,28	4700256,99	994	6601847,91	4700390,34	1209	6601789,22	4699950,20
135	6602001,68	4700466,34	350	6601927,33	4700372,10	565	6601992,87	4700191,82	780	6601920,68	4700253,57	995	6601847,62	4700391,09	1210	6601787,77	4699951,73
136	6602003,32	4700467,28	351	6601926,68	4700372,20	566	6601993,07	4700192,49	781	6601924,19	4700249,70	996	6601847,28	4700391,78	1211	6601787,02	4699952,42
137	6602003,88	4700467,32	352	6601926,10	4700372,37	567	6601993,23	4700192,01	782	6601926,00	4700247,39	997	6601847,28	4700391,78	1212	6601787,02	4699952,42
138	6602004,42	4700468,26	353	6601925,57	4700372,60	568	6601993,32	4700192,70	783	6601928,23	4700244,16	998	6601846,68	4700416,68	1213	6601785,82	4699953,79
139	6602004,86	4700468,81	354	6601925,04	4700372,90	569	6601993,36	4700193,13	784	6601930,20	4700240,84	999	6601846,96	4700416,25	1214	6601785,25	4699954,59
140	6602005,24	4700469,40	355	6601924,52	4700373,29	570	6601993,34	4700193,45	785	6602016,83	4700083,17	1000	6601845,34	4700415,82	1215	6601784,78	4699955,39
141	6602005,57	4700470,05	356	6601924,12	4700373,68	571	6601993,25	4700193,79	786	6602017,50	4700082,44	1001	6601844,68	4700415,27	1216	6601699,40	4700094,11
142	6602005,81	4700470,63	357	6601923,71	4700374,17	572	6601993,12	4700194,10	787	6602017,50	4700082,44	1002	6601844,68	4700415,27	1217	6601699,40	4700093,37
143	6602006,01	4700471,28	358	6601923,41	4700374,67	573	6601991,87	4700196,73	788	6602017,50	4700081,66	1003	6601843,55	4700414,04	1218	6601699,69	4700092,60
144	6602006,14	4700471,93	359	6601911,07	4700397,16	574	6602051,26	4700229,46	789	6602017,50	4700080,07	1004	6601843,04	4700413,33	1219	6601699,92	4700091,80
145	6602006,22	4700472,63	360	6601906,27	4700394,52	575	6602121,77	4700272,76	790	6602018,02	4700079,29	1005	6601842,84	4700412,66	1220	6601700,09	4700090,96
146	6602006,22	4700473,42	361	6601920,70	4700368,23	576	6602122,13	4700272,02	791	6602018,06	4700078,42	1006	6601842,28	4700411,93	1221	6601700,19	4700090,16
147	6602006,13	4700474,18	362	6601939,02	4700336,90	577	6602122,41	4700271,30	792	6602018,03	4700077,59	1007	6601842,28	4700411,93	1222	6601700,21	4700090,35
148	6602005,96	4700474,89	363	6601934,21	4700333,27	578	6602122,61	4700270,61	793	6602017,94	4700076,78	1008	6601841,72	4700410,32	1223	6601700,07	4700088,52
149	6602005,91	4700475,60	364	6601936,62	4700328,88	579	6602122,78	4700269,78	794	6602017,77	4700075,97	1009	6601841,55	4700409,54	1224	6601700,18	4700088,70
150	6602005,44	4700476,17	365	6601945,39	4700333,89	580	6602122,88	4700269,03	795	6602017,54	4700075,18	1010	6601841,45	4700408,74	1225	6601699,90	4700086,90
151	6602005,08	4700476,77	366	6601945,39	4700333,89	581	6602122,88	4700268,28	796	6602017,24	4700074,38	1011	6601841,44	4700407,11	1226	6601699,65	4700086,10
152	6602004,87	4700477,35	367	6601909,62	4700399,79	582	6602122,87	4700267,47	797	6602016,87	4700073,61	1012	6601841,44	4700407,11	1227	6601699,65	4700086,10
153	6602003,64	4700478,45	368	6601909,44	4700400,99	583	6602122,87	4700267,47	798	6602016,46	4700072,93	1013	6601841,54	4700406,26	1228	6601698,99	4700084,62
154	6602000,52	4700481,46	369	6601909,30	4700400,99	584	6602122,52	4700265,91	799	6602015,99	4700072,27	1014	6601841,70	4700405,49	1229	6601698,53	4700083,85
155	6601997,81	4700483,85	370	6601909,24	4700401,23	585	6602122,28	4700265,19	800	6602015,45	4700071,62	1015	6601841,92	4700404,73	1230	6601698,06	4700083,21
156	6601995,34	4700485,86	371	6601909,25	4700402,28	586	6602121,94	4700264,42	801	6602014,87	4700070,03	1016	6601842,26	4700403,84	1231	6601697,53	4700082,59
157	6601992,96	4700487,67	372	6601909,33	4700402,91	587	6602121,56	4700263,73	802	6602014,25	4700070,50	1017	6601842,59	4700403,17	1232	6601696,96	4700082,03
158	6601990,07	4700489,71	373	6601909,48	4700403,52	588	6602121,15	4700263,11	803	6602013,58	4700070,02	1018	6601842,59	4700403,17	1233	6601696,29	4700081,47
159	6601987,57	4700491,34	374	6601909,71	4700404,13	589	6602120,65	4700262,40	804	6602012,80	4700069,60	101					

CRNA GORA  
GLAVNI GRAD- PODGORICA  
Sekretarijat za planiranje  
prostora i održivi razvoj  
Broj: 08-332/26-38

DUP-a "Radoje Dakić" izmjene i dopune Podgorica

Podnosilac zahtjeva :  
"Agencija za izgradnju i razvoj Podgorice" d.o.o.

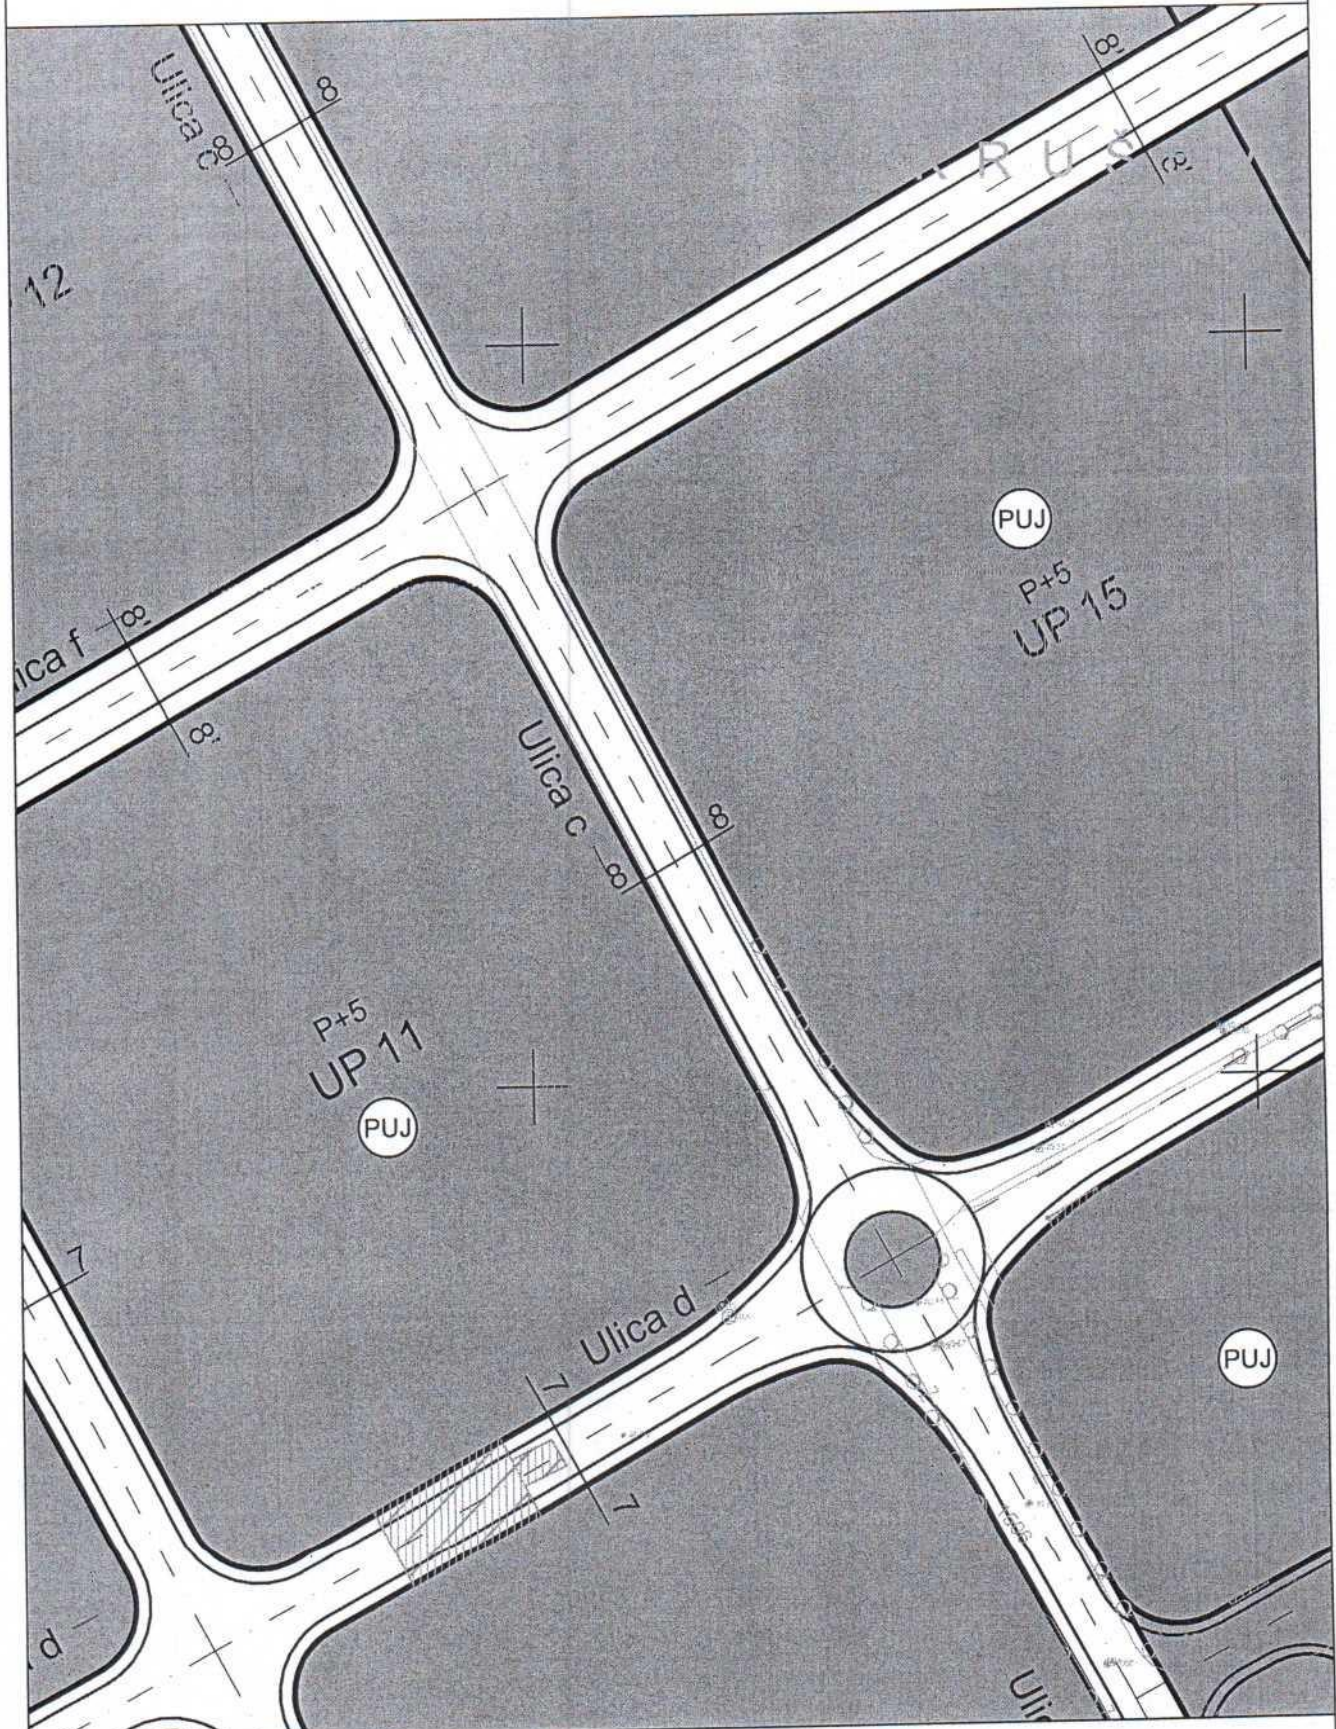

Plan pejzažnog uređenja

prilog 7

Korisnik: KORISNIK

Datum i vrijeme štampe: 06.03.2026 12:57

PODRUČNA JEDINICA  
PODGORICADatum: 06.03.2026 12:57  
KO: PODGORICA I**LIST NEPOKRETNOSTI 184 - IZVOD**

Podaci o parceli							
Broj/podbroj	Broj zgrade	Plan Skica	Datum upisa	Potes ili ulica i kućni broj	Način korišćenja Osnov sticanja	Površina m <sup>2</sup>	Prihod
1506/1		12 3	06.02.2025	KRUŠEVAC	Zemljište uz privrednu zgradu	1874	0.00

Podaci o vlasniku ili nosiocu prava			
Matični broj - ID broj	Naziv nosioca prava - adresa i mjesto	Osnov prava	Obim prava
*	RADOJE DAKIĆ AD PODGORICA *	Korišćenje	1/1

Podaci o teretima i ograničenjima						
Broj/podbroj	Broj zgrade	PD	Redni broj	Način korišćenja	Datum upisa	Opis prava
1506/1	0		3	Zemljište uz privrednu zgradu		Pravo zaloga HIPOTEKA- U KORIST IZVRŠ.POVJER. BULATOV IĆ RAJKA I DR. radi obezbeđe.izvrš.potraživanja u iznosu od 2.753.852,40E +ZABRANA OTU.OPTEREĆ. od strane izvr. duž.ili treć.lica na rješ. I.br.980/14 od 19.02.2014.god. Osnovnog suda u Podgorici
1506/1	0		4	Zemljište uz privrednu zgradu	09.11.2005	Zabilježba postupka TERET (BR.6226 )ZABILJEŽBA - RESTITUCIJA
1506/1	0		7	Zemljište uz privrednu zgradu		Zabilježba rješenja o izvršenju ZABILJ.REŠ.O IZVRŠENJU I.BR.6461/11 OD 21.10.11 +I.BR.875/06 OD 17.05.2010 I I.BR.783/11 OD 08.02.2011 G
1506/1	0		9	Zemljište uz privrednu zgradu	02.11.2005	Zabilježba postupka TERET (BR. 6274 ) ZABILJEŽBA - RESTITUCIJA U KORIST BOLJEVIĆ DRAGANA I DR.
1506/1	0		10	Zemljište uz privrednu zgradu	09.11.2005	Zabilježba postupka TERET (BR. 6233 )ZABILJEŽBA - RESTITUCIJA

			privrednu zgradu		IZVRŠNOG POVJERIOCA MIJANOVIĆ BRANISLAV GORDANA I MARINA
1506/1	0	85	Zemljište uz privrednu zgradu		Zabilježba izvršivosti potraživanja ZABILJ. REŠ.O IZVRŠENJU OSNOVNOG SUDA I.BR.4249/10 OD 25.06.2010G-DUG 1.204,73 E IZVRŠNI DUŽNIK RADOJE DAKIĆ-IZVRŠNI POVJERIOC VUKČEVIĆ MLADEN
1506/1	0	87	Zemljište uz privrednu zgradu		Zabilježba izvršivosti potraživanja ZABILJ.REŠ.OSN.SUDA I.BR. 3462/10 OD 28.05.2010 I.BR.2234/10 OD 7.4.2010 U KORIST IZVRŠ. POVJERIOC RADINOVIĆ NENADA DUŽNIK RADOJE DAKIĆ
1506/1	0	88	Zemljište uz privrednu zgradu		Zabilježba izvršivosti potraživanja ZABILJ.REŠ.OSN.SUDA I.BR. 43491/09 od 04.08.2009 g IZVRŠ. POVJERIOC POLEKSIĆ MIHAILO-DUŽNIK RADOJE DAKIĆ
1506/1	0	89	Zemljište uz privrednu zgradu		Zabilježba izvršivosti potraživanja ZABILJ. REŠ.O IZVRŠENJU OSNOVNOG SUDA I.BR.3078/10 OD 17.09.2010
1506/1	0	90	Zemljište uz privrednu zgradu		Zabilježba izvršivosti potraživanja TERET ZABILJEŽBA RJEŠENJA OSNOVNOG SUDAS I.BR.2746/10 OD 22.4.2010 KOJIM SE ODREĐUJE IZVRŠ NJU U KORIST RADEVIC RADOVAN DUG 21.310,00E
1506/1	0	92	Zemljište uz privrednu zgradu		Zabilježba izvršivosti potraživanja ZABILJ. REŠ.O IZVRŠENJU OSNOVNOG SUDA I.BR.875/06OD 17.01.2010 G-DUG 43.020,00 E
1506/1	0	93	Zemljište uz privrednu zgradu	10.08.2012	Zabilježba izvršivosti potraživanja TERET ZABILJEŽBA RJEŠENJE OSNOV. SUDA 5380/11 OD 28.01.2012
1506/1	0	94	Zemljište uz privrednu zgradu		Zabilježba rješenja o izvršenju ZABILJEŽBA REŠENJA O IZVRŠENJU OSNOVNOG SUDA I.BR.8021/11 OD 27.12.2011 G-IZVRŠNI DUŽ. R. DAKIĆ-IZVR.POVJ.Z.PRENKOČAJ,V.RADOŠEVIĆ, J.PAVIĆEVIĆ,LJ.RADOVIĆ,B.MARKUŠ.....
1506/1	0	95	Zemljište uz privrednu zgradu		Zabilježba rješenja o izvršenju ZABILJ.REŠ.O IZVRŠENJU OSNOVNOG SUDA I .BR.6972/13 OD 22.01.20104 G -IZVRŠNI DUŽNIK RADOJE DAKIĆ AD
1506/1	0	96	Zemljište uz privrednu zgradu		Zabilježba izvršivosti potraživanja ZABILJ. REŠ.O IZVRŠENJU OSNOVNOG SUDA I.BR. 3218/2010 OD 17.05.2010 POVJERIOC VULIKIĆ MARINA
1506/1	0	97	Zemljište uz privrednu zgradu		Zabilježba izvršivosti potraživanja ZABILJ.REŠ.OSNOVNOG SUDA I.BR.3016/07 OD 21.12.2007 G U KORIST IZVRŠ. POVJERIOCA LJULJDIJUROVIĆ VASA
1506/1	0	98	Zemljište uz privrednu zgradu		Zabilježba izvršivosti potraživanja TERET ZABILJEŽBA RJEŠENJE OSNOV. SUDA I.BR.2234/10 OD 7.4.2010 U KORIST IZVRŠ. POVJERIOC RADINOVIĆ NENADA DUŽNIK RADOJE DAKIĆ
1506/1	0	99	Zemljište uz privrednu zgradu		Zabilježba rješenja o izvršenju ZABILJEŽBA IZVRŠNOG REŠENJA OSNOVNOG SUDA I.BR.6177/11 OD 30.09.2011 G-IZVRŠNI DUŽNIK RADOJE DAKIĆ-IZVRŠNI POVJERIOC DRŽAVA CRNA GORA-DUG 15.721.243.32 E
1506/1	0	100	Zemljište uz privrednu zgradu	22.01.2015	Zabilježba rješenja o izvršenju ZALOŽNO PRAVO PO OSNOVU RJEŠENJA OSNOVNOG SUDA U PODGORICI I.BR.1/15 OD 16.01.2015G
1506/1	0	101	Zemljište uz privrednu zgradu	06.05.2015	Zabilježba rješenja o izvršenju I.BR.95/15 OD 24.04.2015.RADI NAPLATE POTRAŽIVANJA PREDLAGAČA ADROVIĆ ZIFA IPROTIV RADOJE DAKIĆ AD.
1506/1	0	102	Zemljište uz privrednu zgradu	17.09.2015	Zabilježba rješenja o izvršenju ZABILJEŽBA RJEŠENJA O IZVRŠENJU JAVNOG IZVRŠITELJA BOŠKOVIĆ ALEKSANDRA I.BR. 3750/2015 - 31.07.2015.G. U PRAVNOJ STVARI IZVRŠNIH POVJERIOCA ČUPIĆ ČEDOMIRA, ĐUROVIĆ BAJA, TOMOVIĆ ŽARKA

1506/1	0	37	Zemljište uz privrednu zgradu	Zabilježba rješenja o izvršenju TERET ZABILJEŽB. RJEŠE. O IZVRŠENJU I.BR. 3544/11 OD 06.06.2011
1506/1	0	44	Zemljište uz privrednu zgradu	Zabilježba rješenja o izvršenju TERET ZABILJEŽBA RJEŠENAJ O IZVRŠENJU I.BR.3269/10 OD 15.5.2010 U KORIST KNEŽEVIĆŠ ILIJE VUKSANOVIĆ VESELIN I USKOKOVIĆ SAVA
1506/1	0	46	Zemljište uz privrednu zgradu	Zabilježba izvršivosti potraživanja TERET ZABILJEŽBA RJEŠENJA O IZVRŠENJU I.BR.420/10 OD 29.1.2010 NA IME NAKNADE ŠTETE ZBOG MANJE ISPLATE ZARADE OD 1.1.199-1.6.01 U KORIST VUKOVIĆ RATKA DUŽNIK RADOJE DAKIĆ AD
1506/1	0	47	Zemljište uz privrednu zgradu	Zabilježba izvršivosti potraživanja ZABILJ.REŠENJA O IZVRŠENJU I.BR. 692/10 OD 10.02.2010
1506/1	0	48	Zemljište uz privrednu zgradu	Zabilježba izvršivosti potraživanja ZABILJ.REŠENJA O IZVRŠENJU I.BR. 350/10 OD 26.01.2010 OSNOVNI SUD
1506/1	0	53	Zemljište uz privrednu zgradu	Zabilježba izvršivosti potraživanja ZABILJ.REŠ.O IZVRŠENJU I.BR.2972/10 OD 27.05.2010 -U KORIST VUJADINOVIĆ, KLJAJIĆ, ĐUKANOVIĆ, IVANOVIĆ, VUKČEVIĆ, VUKOVIĆ, DEDIĆ, RADINOVIĆ, TOMOVIĆ, MUSTAGRUDIĆ, STOŽINIĆ I DRUGI
1506/1	0	55	Zemljište uz privrednu zgradu	Zabilježba rješenja o izvršenju ZABILJ.REŠENJA I.BR. 7693/09 OD 02.12.2009 U KORIST JOVANOVIĆ RADIVOJA MIRANOVIĆ MILORADA JOVANOVIĆ RADOMIRA MIKULIĆ DANILA MILO ŠEVIĆ RADOVANA DEDIVANOVIĆ ZAFI BOLJEVIĆ VASIL.PAJOVIĆ GOJ. POLEKSIĆ VEL.
1506/1	0	66	Zemljište uz privrednu zgradu	Zabilježba rješenja o izvršenju ZABILJEŽBA REŠENJE OS.SUDA I.BR. 4508/10 OD 07.07.2010
1506/1	0	67	Zemljište uz privrednu zgradu	Zabilježba rješenja o izvršenju ZABILJ.REŠENJA O IZVRŠENJU OSNOVNOG SUDA I.BR.6973/13 OD 03.12.2013 G
1506/1	0	68	Zemljište uz privrednu zgradu	Hipoteka NA OSN.RJEŠ OSN.SUDA I.BR. 7549/13 OD 2U KOR.POVJE ŽIVALJEVIĆ MIOBRAGA I DR. RADI NAMIRENJA POTRAŽIVA U IZNOSU OD 1.095.379.74E +118.011.00E+ZABRANA TEREĆENJA I OTUĐENJA IZDAVANJA U ZAKUP
1506/1	0	77	Zemljište uz privrednu zgradu	Zabilježba rješenja o izvršenju ZABILJ.REŠENJA O IZVRŠENJU I.BR. 2066/10 OD 31.03.2010 U KORIST PETROVIĆ MILIJE BOLJEVIĆ GORANA I LAKOVIĆ RADMILE
1506/1	0	78	Zemljište uz privrednu zgradu	Zabilježba rješenja o izvršenju ZABILJ.REŠENJA O IZVRŠENJU I.BR. 3103/10 OD 12.04.2010 IZVRŠNI POVJERILAC JOVANOVIĆ RADOVAN
1506/1	0	79	Zemljište uz privrednu zgradu	Zabilježba rješenja o izvršenju ZABILJ.REŠENJA O IZVRŠENJU I.BR. 8394/09 OD 22.12.2009 G -U KORIST S.SEKULOVIĆ, B.BOGOJEVIĆ Ž.DESPOTOVIĆ, R.ŠČEKIĆ, B.POPOVIĆ, S.GRBA, M.ĐURIŠIĆ, V.PEJOVIĆ I B.JOVANOVIĆ
1506/1	0	81	Zemljište uz privrednu zgradu	Zabilježba rješenja o izvršenju ZABILJ.REŠENJA O IZVRŠENJU I.BR. 2797/09 OD 9.06.2009 G-U KORIST JUŠKOVIĆ VESELINKE
1506/1	0	82	Zemljište uz privrednu zgradu	Zabilježba rješenja o izvršenju ZABILJ.REŠ.O IZVRŠENJU I.BR.3374/09 OD 04.06.2009 U KORIST B.MITROVIĆ, S.MAKOČEVIĆ, M.ŠALETIĆA, V.KANDIĆ, G.BUBANJA I M.VUKOVIĆ
1506/1	0	84	Zemljište uz	Zabilježba rješenja o izvršenju ZABILJ.REŠ.O IZVRŠENJU OSNOVNOG SUDA I.BR 3642/11 8D 23.06.2011 KORIST

1506/1	0	11	Zemljište uz privrednu zgradu	10.11.2005	Zabilježba postupka TERET (BR.6839 )ZABILJEŽBA - RESTITUCIJA U KORIST BOLJEVIĆ PREDRAGA I DR.
1506/1	0	12	Zemljište uz privrednu zgradu		Zabilježba rješenja o izvršenju TERET*BR.13896*ZABILJ.DOP.REŠ.O IZVRŠENJU OS.SUDA I.BR.1101/06 OD 29.03.2007-IZVR.POVJER. KNEZEVIĆ, RADOMIR I DR.
1506/1	0	13	Zemljište uz privrednu zgradu		Zabilježba rješenja o izvršenju TERET*BR.20912*ZABILJ.REŠ.O IZVRŠENJU I.BR. 4713/08
1506/1	0	14	Zemljište uz privrednu zgradu		Zabilježba izvršivosti potraživanja TERET*BR.15129*ZABILJ.PORESKOG POTRAZIVANJA BR.03/11-5-13114/2 OD 19.07.07-U KORIST CRNE GORE
1506/1	0	17	Zemljište uz privrednu zgradu		Zabilježba izvršivosti potraživanja ZABILJ.REŠ.OSNOVNOG SUDA I.BR.1941/11 OD 18.03.2011
1506/1	0	18	Zemljište uz privrednu zgradu		Zabilježba izvršivosti potraživanja ZABILJ.REŠ.OSNOVNOG SUDA I.BR 2058/11 OD 01.04.2011
1506/1	0	21	Zemljište uz privrednu zgradu	19.11.2014	Hipoteka ZALOŽNO PRAVO - HIPOTEKA - REŠENJE O IZVRŠENJU OSNOVNOG SUDA U PODGORICI I.BR.7148/11 OD 30.11.2011 G-IZVRŠNI DUŽNIK RADOJE DAKIĆ
1506/1	0	22	Zemljište uz privrednu zgradu		Zabilježba rješenja o izvršenju ZABILJ.REŠ.O IZVRŠENJU I.BR.6950/11 OD 11.11. 2011 G I I.BR.6951/11 OD 10.11.2011 G-IZVRŠNI DUŽ. RADOJE DAKIĆ
1506/1	0	23	Zemljište uz privrednu zgradu		Zabilježba izvršivosti potraživanja ZABILJ.REŠ.O IZVRŠENJU OSNOVNOG SUDA I.BR.3020/10 OD 01.06.2010 G-IZVRŠNI POVJERIOCI VUJOŠEVIĆ RUŽICA,BOLJEVIĆ OLGA,VUKMIROVIĆ NADA,RADULOVIĆ JELENA I POPOVIĆ OLGA
1506/1	0	24	Zemljište uz privrednu zgradu		Zabilježba izvršivosti potraživanja ZABILJ.PREDLOGA ZA IZVRŠENJE I.BR.3134/10 OD 17.09.2010 G--IZVRŠNI POVJERIOCI M.MEDIĆ,ZORAN VUČUROVIĆ,M.PRELEVIĆ,M.
1506/1	0	25	Zemljište uz privrednu zgradu		Zabilježba rješenja o izvršenju TERET ZABILJEZB. RJESE. O IZVRŠENJU I.BR. 8392/09 OD 22.12.2009 U KORIST MARTINOVIC V, CADJENOVIC Z., VUKCEVIC D. MARAS C., RADUNOVOC V. MARKOVIC M. TUZOVIC I. RADONJIC G I DRUGI
1506/1	0	26	Zemljište uz privrednu zgradu		Zabilježba izvršivosti potraživanja REŠ.O IZVRŠENJU OS.SUDA I.BR 3279/10 OD 17.9.10+9457/10 OD 15.02.10+550/10 OD 30.3.10 +8440/09 OD 24.12.09 3437/10 OD 27.05.10 +3419/10 OD 26.05.10+238/10 OD 20.1.10+3418/10 OD 27.5.10+1550/10 OD 10.3.10
1506/1	0	29	Zemljište uz privrednu zgradu		Zabilježba rješenja o izvršenju ZABILJ.REŠ.O IZVRŠENJU I.BR.2982/10 OD 27.05.2010 U KORIST RADONJIĆ Đ.,R.IVANOVIĆ,R.BOŠKOVIĆ, M.BOGOJEVIĆ,N.VUJAČIĆ,P.GRUJIĆ,M.BULATOVIĆ I Ž.NOVIĆEVIĆ
1506/1	0	30	Zemljište uz privrednu zgradu		Zabilježba postupka TERET ZABILJEZBA RJESENJA OSNOVNOG SUDA I.BR.34/2010 OD 28.1.2010 KOJIM SE ODRADJUJE IZVRŠENJE DUŽNIK RADOJE DAKIĆ POVJERILAC STAMATOVIĆ MILOŠ
1506/1	0	31	Zemljište uz privrednu zgradu		Zabilježba rješenja o izvršenju ZABILJ.REŠ.O IZVRŠENJU OSNOVNOG SUDA I.BR.2942/10 OD 17.05.2010 G-U KORIST IZVRŠNOG POVJERIOCA KOSTIĆ KATICE,STOJANOVSKI VESNE I KOSTIĆ IGORA
1506/1	0	36	Zemljište uz privrednu zgradu		Zabilježba izvršivosti potraživanja ZABILJ.REŠ.O IZVRŠENJU OS.SUDA I.BR.6230/09 OD 15.10.2009 G-U KORIST VUJOŠEVIĆ ZORICE

					I DRUGIH, PROTIV IZVRŠNOG DUŽNIKA RADOJE DAKIĆ AD PODGORICA
1506/1	0	103	Zemljište uz privrednu zgradu	05.11.2015	Zabilježba rješenja o izvršenju ZABILJ.RJEŠ.O IZVRŠ. I.BR 3897/15 OD 30.10.2015G
1506/1	0	104	Zemljište uz privrednu zgradu	14.01.2016	ZABILJEŽBA DOPUNSKOG RJEŠENJA O IZVRŠENJU I.BR. 3750-1/15 - 18.09.2015.G. -
1506/1	0	105	Zemljište uz privrednu zgradu	05.05.2016	ZABILJEŽBA RJEŠENJA OSNOVNOG SUDA U PODGORICI I.BR. 3642/2011 - 01.07.2015. U PRAVNOJ STVARI PREDLAGAČA OBEZBIJEĐENJA MIJANOVIĆ BRANISLAVE, MIJANOVIĆ GORDANE, MIJANOVIĆ MARKUŠ MARINE , PROTIV PROTIVNIKA OBEZBIJEDJENJA AD RADOJE DAKIĆ
1506/1	0	106	Zemljište uz privrednu zgradu	27.05.2016	Zabilježba rješenja o izvršenju OS.SUDA I BR. 43457/09 OD 04.08.2009 U KORIST POVJERIOCA STOJANOVIĆ MIRKA
1506/1	0	107	Zemljište uz privrednu zgradu	27.05.2016	Zabilježba rješenja o izvršenju OS.SUDA I.BR. 1732/10 OD 17.03.2010 U KORIST POVJ. MARKOVIĆ MIODRAGA U IZNOSU OD. 19.805,75 E
1506/1	0	108	Zemljište uz privrednu zgradu	27.05.2016	Zabilježba rješenja o izvršenju OS.SUDA I.BR. 1782/11 OD 22.03.2011 U KORIST MILIĆ RADENKA U IZNOSU OD 20.530.50 E
1506/1	0	109	Zemljište uz privrednu zgradu	27.05.2016	Zabilježba rješenja o izvršenju OS.SUDA I.BR. 1151/11 OD 22.02.2011 POVJERIOCI SORAT ĐORĐIJE , ČETKOVIĆ SLOBODAN .VRANEŠ LJILJANA , SERHATLIĆ ŠEMSUDIN ,DUJOVIĆ ZORAN, VUKOTIĆ VELIZAR . BEŠOVIĆ DRAGOMIR .JOVANOVIĆ BOŽIDAR , CANOVIĆ DŽAFER. ŠIŠEVIĆ VESELIN , VULETIĆ MIODRAG, LJUCOVIĆ LJUBOMIR , TOMOVIĆ VUKADIN , MILIĆ MILAN , IVANOVIĆ ZORAN , LORIS JOVAN,RADEVIĆ RADOVAN , OBRADOVIĆ JAGOŠ U IZNOSU 50.000.00 E
1506/1	0	110	Zemljište uz privrednu zgradu	27.05.2016	Zabilježba rješenja o izvršenju OS.SUDA I BR. 1427/11 OD 08.03.2011 U KORIST MIJATOVIĆ VERE 7.353.20 E I RADOVIĆ MIHAILA 2.969.82 E P.BR. 3136/10 OD 17.10.2010
1506/1	0	111	Zemljište uz privrednu zgradu	27.05.2016	Zabilježba rješenja o izvršenju OS.SUDA I.BR. 4063/11 OD 23.06.2011I P.BR. 446/11 OD 16.06.2011 U IZNOSU 9.859.85 E +279.00 E U KORIST GOLUBOVIĆ GOLUBA
1506/1	0	112	Zemljište uz privrednu zgradu	27.05.2016	Zabilježba rješenja o izvršenju OS.SUD. I.BR. 4391/09 OD 04.08.2009 U KORIST POLEKSIĆ MIHAILA
1506/1	0	113	Zemljište uz privrednu zgradu	27.05.2016	Zabilježba rješenja o izvršenju I.BR. 1840/11 OD 23.03.2011 UKORIST ROSANDIĆ DRAGIŠE 25.000.00 E I NERAC DARKA 14.350.00 E P.BR. 1350/06 OD 19.06.2007
1506/1	0	114	Zemljište uz privrednu zgradu	27.05.2016	Zabilježba rješenja o izvršenju I.BR. 1560/11 OD 16.03.2011 U KORIST MILATOVIĆ DRAGOMIRA
1506/1	0	115	Zemljište uz privrednu zgradu	27.05.2016	Zabilježba rješenja o izvršenju I.BR. 1706/10OD 17.03.2010 POVJERIOC BAŠOVIĆ ILIJA IZNOS 11.337.00 E
1506/1	0	116	Zemljište uz privrednu zgradu	27.05.2016	Zabilježba rješenja o izvršenju I.BR. 1707/10OD 17.03.2010 POVJERIOC LAZOVIĆ MILAN IZNOS 25.271.00 E
1506/1	0	117	Zemljište uz	15.06.2016	Zabilježba rješenja o izvršenju RJEŠENJE O IZVRŠENJU OSNOVNOG SUDA U PODGORICI POSLOVNE OZNAKE I.BR. 3030/09 - 15.05.2009.G. ZEČEVIĆ MIRKO I DRUGI KAO IZVRŠNI

			privrednu zgradu		POVJERIOC, AD RADOJE DAKIĆ PODGORICA KAO IZVRŠNI DUŽNIK
1506/1	0	118	Zemljište uz privrednu zgradu	16.06.2016	Zabilježba rješenja o izvršenju I..BR 6638/12 OD 24.01.2013.U PRAVNOJ STVARI IZVRŠNOG POVJERIOCA BULATOVIĆ RAJKO I IZVRŠNOG DUŽNIKA A.D. RADOJE DAKIĆ.
1506/1	0	119	Zemljište uz privrednu zgradu	16.06.2016	Zabilježba rješenja o izvršenju I..BR 3715/09 OD 19.06.2009.U PRAVNOJ STVARI IZVRŠNOG POVJERIOCA TALJANOVIĆ MESUDIN I IZVRŠNOG DUŽNIKA A.D. RADOJE DAKIĆ.
1506/1	0	120	Zemljište uz privrednu zgradu	16.06.2016	Zabilježba rješenja o izvršenju I..BR 3206/10 OD 17.05.2016.U PRAVNOJ STVARI IZVRŠNOG POVJERIOCA ČUPIĆ MIODRAG I IZVRŠNOG DUŽNIKA A.D. RADOJE DAKIĆ.
1506/1	0	121	Zemljište uz privrednu zgradu	16.06.2016	Zabilježba rješenja o izvršenju I..BR 326/10 OD 23.01.2010. U PRAVNOJ STVARI IZVRŠNOG POVJERIOCA VIDAKOVIĆ LIDIJA I IZVRŠNOG DUŽNIKA A.D. RADOJE DAKIĆ.
1506/1	0	122	Zemljište uz privrednu zgradu	16.06.2016	Zabilježba rješenja o izvršenju I..BR 2402/10 OD 12.04.2010.U PRAVNOJ STVARI IZVRŠNOG POVJERIOCA RADEVIĆ RAŠKO I IZVRŠNOG DUŽNIKA A.D. RADOJE DAKIĆ.
1506/1	0	123	Zemljište uz privrednu zgradu	16.06.2016	Zabilježba rješenja o izvršenju I..BR 2398/10 OD 12.04.2010. U PRAVNOJ STVARI IZVRŠNOG POVJERIOCA RADULOVIĆ PREDRAG I IZVRŠNOG DUŽNIKA A.D. RADOJE DAKIĆ.
1506/1	0	124	Zemljište uz privrednu zgradu	16.06.2016	Zabilježba rješenja o izvršenju I..BR 2396/10 OD 12.04.2010.U PRAVNOJ STVARI IZVRŠNOG POVJERIOCA GOLUBOVIĆ VOJKA I IZVRŠNOG DUŽNIKA A.D. RADOJE DAKIĆ.
1506/1	0	125	Zemljište uz privrednu zgradu	16.06.2016	Zabilježba rješenja o izvršenju I..BR 8440/09 OD 24.12.2009.U PRAVNOJ STVARI IZVRŠNOG POVJERIOCA ASANOVIĆ MILAN I IZVRŠNOG DUŽNIKA A.D. RADOJE DAKIĆ.
1506/1	0	126	Zemljište uz privrednu zgradu	16.06.2016	Zabilježba rješenja o izvršenju I..BR 6648/09 OD 09.11.2009.U PRAVNOJ STVARI IZVRŠNOG POVJERIOCA RADUNOVIĆ MIODRAG I IZVRŠNOG DUŽNIKA A.D. RADOJE DAKIĆ.
1506/1	0	127	Zemljište uz privrednu zgradu	16.06.2016	Zabilježba rješenja o izvršenju I..BR 5432/09 OD 16.09.2009. U PRAVNOJ STVARI IZVRŠNOG POVJERIOCA KNEŽEVIĆ VOJKO I IZVRŠNOG DUŽNIKA A.D. RADOJE DAKIĆ.
1506/1	0	128	Zemljište uz privrednu zgradu	16.06.2016	Zabilježba rješenja o izvršenju I..BR 4893/09 OD 11.09.2009. U PRAVNOJ STVARI IZVRŠNOG POVJERIOCA KLIKOVAC ŠPIRO I IZVRŠNOG DUŽNIKA A.D. RADOJE DAKIĆ.
1506/1	0	129	Zemljište uz privrednu zgradu	16.06.2016	Zabilježba rješenja o izvršenju I..BR 4346/09 OD 02.07.2009. U PRAVNOJ STVARI IZVRŠNOG POVJERIOCA DABANOVIĆ ZVEZDANE I IZVRŠNOG DUŽNIKA A.D. RADOJE DAKIĆ.
1506/1	0	130	Zemljište uz privrednu zgradu	16.06.2016	Zabilježba rješenja o izvršenju I..BR 4036/09 OD 02.07.2009. U PRAVNOJ STVARI IZVRŠNOG POVJERIOCA ŽIVALJEVIĆ MIODRAG I IZVRŠNOG DUŽNIKA A.D. RADOJE DAKIĆ.
1506/1	0	131	Zemljište uz privrednu zgradu	16.06.2016	Zabilježba rješenja o izvršenju I..BR 3714/09 OD 17.06.2009. U PRAVNOJ STVARI IZVRŠNOG POVJERIOCA RAJOVIĆ LJUBOMIR I IZVRŠNOG DUŽNIKA A.D. RADOJE DAKIĆ.
1506/1	0	132	Zemljište uz privrednu zgradu	16.06.2016	Zabilježba rješenja o izvršenju I..BR 3622/09 OD 16.06.2009. U PRAVNOJ STVARI IZVRŠNOG POVJERIOCA LAČEVIĆ SELMAN I IZVRŠNOG DUŽNIKA A.D. RADOJE DAKIĆ.
1506/1	0	133	Zemljište uz privrednu zgradu	16.06.2016	Zabilježba rješenja o izvršenju I..BR 3624/09 OD 16.06.2009. U PRAVNOJ STVARI IZVRŠNOG POVJERIOCA BAJIĆ GORDANA I IZVRŠNOG DUŽNIKA A.D. RADOJE DAKIĆ.

1506/1	0	134	Zemljište uz privrednu zgradu	16.06.2016	Zabilježba rješenja o izvršenju I.BR 3103/13 OD 30.05.2013. U PRAVNOJ STVARI IZVRŠNOG POVJERIOCA RADUNOVIĆ MIODRAG I IZVRŠNOG DUŽNIKA A.D. RADOJE DAKIĆ.
1506/1	0	135	Zemljište uz privrednu zgradu	20.06.2016	Zabilježba rješenja o izvršenju I.BR 3092/10 OD 17.05.2010. U PRAVNOJ STVARI IZVRŠNOG POVJERIOCA MILATOVIĆ DRAGOMIRA I IZVRŠNOG DUŽNIKA A.D. RADOJE DAKIĆ.
1506/1	0	136	Zemljište uz privrednu zgradu	20.06.2016	Zabilježba rješenja o izvršenju I.BR 945/10 OD 05.03.2010. U PRAVNOJ STVARI IZVRŠNOG POVJERIOCA MARVUČIĆ PETAR I IZVRŠNOG DUŽNIKA A.D. RADOJE DAKIĆ.
1506/1	0	139	Zemljište uz privrednu zgradu	20.06.2016	Zabilježba rješenja o izvršenju I.BR 4294/09 OD 22.07.2009. U PRAVNOJ STVARI IZVRŠNOG POVJERIOCA IVANOVIĆ MILORAD I IZVRŠNOG DUŽNIKA A.D. RADOJE DAKIĆ.
1506/1	0	140	Zemljište uz privrednu zgradu	20.06.2016	Zabilježba rješenja o izvršenju I.BR 1456/10 OD 10.03.2010. U PRAVNOJ STVARI IZVRŠNOG POVJERIOCA VUJOVIĆ NIKOLA I IZVRŠNOG DUŽNIKA A.D. RADOJE DAKIĆ.
1506/1	0	141	Zemljište uz privrednu zgradu	20.06.2016	Zabilježba rješenja o izvršenju I.BR 1007/15 OD 11.09.2015. U PRAVNOJ STVARI IZVRŠNOG POVJERIOCA ZEČEVIĆ MIRKA I IZVRŠNOG DUŽNIKA A.D. RADOJE DAKIĆ.
1506/1	0	142	Zemljište uz privrednu zgradu	20.06.2016	Zabilježba rješenja o izvršenju I.BR 812/13 OD 01.10.2016. U PRAVNOJ STVARI IZVRŠNOG POVJERIOCA GLAVNI GRAD PODGORICA I IZVRŠNOG DUŽNIKA A.D. RADOJE DAKIĆ.
1506/1	0	143	Zemljište uz privrednu zgradu	04.01.2017	ZABILJEŽBA RJEŠENJA PRIVREDNOG SUDA CRNE GORE ST.BR. 490/16 OD 19.12.2016. KOJIM JE OTVOREN STEČAJNI POSTUPAK NAD STEČAJNIM DUŽNIKOM RADOJE DAKIĆ DOO.
1506/1	0	144	Zemljište uz privrednu zgradu	18.01.2018	ZABILJ. ZAKLJ. OSNOVNOG SUDA I.BR. 875/06 OD 07.05.2015G SA PRIGOVOROM BR. 5327 OD 27.11.2017G
1506/1	0	145	Zemljište uz privrednu zgradu	09.04.2019	ZABILJEŽBA RJEŠENJA OSNOVNOG SUDA U PODGORICI I. BR. 3107/07 OD 21.11.2007. GOD. U KORIST IZVRŠNOG POVJERIOCA ČETKOVIĆ SLOBODANA
1506/1	0	146	Zemljište uz privrednu zgradu	09.04.2019	ZABILJEŽBA RJEŠENJA OSNOVNOG SUDA U PODGORICI I. BR. 2589/2008 OD 30.06.2008. GOD. U KORIST IZVRŠNIH POVJERILACA VRANEŠ LJILJAN, SERHALTIĆ ŠEMSUDIN, DUJOVIĆ ZORAN, VUKOVIĆ VELIZAR, BEŠOVIĆ DRAGOMIR, JOVANOVIĆ BOŽIDAR, CANOVIĆ DŽAFER, ŠIŠEVIĆ VESELIN, VULETIĆ MIODRAG, LJUCOVIĆ LJUBOMIR, TOMOVIĆ VUKADIN I MILIĆ MILAN
1506/1	0	147	Zemljište uz privrednu zgradu	28.11.2019	ZABILJEŽBA RJEŠENJA OSNOVNOG SUDA U PODGORICI I. BR. 4593/2011 OD 11.07.2011. GOD. U KORIST IZVRŠNOG POVJERIOCA VUJAČIĆ VJERE
1506/1	0	148	Zemljište uz privrednu zgradu	09.04.2019	ZABILJEŽBA RJEŠENJA OSNOVNOG SUDA U PODGORICI I. BR. 1704/2010 OD 17.03.2010. GOD. U KORIST IZVRŠNIH POVJERILACA ĐURIŠIĆ VIDAKA, NIKOLIĆ DANILA, ABDOVIĆ MEHMEDA, MILIĆ DANILA, MIŠKOVIĆ STOJANKE, MIŠOVIĆ BILJANE, ĐURIŠIĆ NIKOLE, MILAŠEVIĆ RADOVANA, ČADENOVIĆ VLADIMIRA, DRAGOVIĆ RADOVANA I ASANOVIĆ VESELINA
1506/1	0	149	Zemljište uz privrednu zgradu	09.04.2019	ZABILJEŽBA RJEŠENJA OSNOVNOG SUDA U PODGORICI I. BR. 4508/2010 OD 07.07.2010. GOD. U KORIST IZVRŠNIH POVJERILACA RAIČEVIĆ RADOŠAVA, KRIŠANOVIĆ ŠUHRETE I GLOBAREVIĆ BRANKE
1506/1	0	150	Zemljište uz privrednu zgradu	09.04.2019	ZABILJEŽBA RJEŠENJA OSNOVNOG SUDA U PODGORICI I. BR. 3218/2010 OD 17.05.2010. GOD. U KORIST IZVRŠNOG POVJERIOCA VULIKIĆ MARINA

1506/1	0	151	Zemljište uz privrednu zgradu	09.04.2019	ZABILJEŽBA RJEŠENJA OSNOVNOG SUDA U PODGORICI I. BR. 2678/2010 OD 22.04.2010. GOD. U KORIST IZVRŠNIH POVJERILACA RADOVIĆ MIRKA, ĐUROVIĆ TOMA, RADULOVIĆ IVANA, ZLATIČANIN BRANISLAV, IVANOVIĆ MARTA, STANIŠIĆ RADOVAN, ĐURIŠIĆ RANKO, VUJOVIĆ DRAGAN, VUJOVIĆ ČEDOMIR, PEROVIĆ SLOBODAN, KOČIĆ BAJRAM, RAŠOVIĆ RANKO, ZEČEVIĆ RANKA, RAČIĆ TANJA I STAMATOVIĆ DRAGAN
1506/1	0	152	Zemljište uz privrednu zgradu	09.04.2019	ZABILJEŽBA RJEŠENJA OSNOVNOG SUDA U PODGORICI I. BR. 1446/2010 OD 10.03.2010. GOD. U KORIST IZVRŠNOG POVJERIOCA ĐURANOVIĆ ŽELJKO
1506/1	0	153	Zemljište uz privrednu zgradu	09.04.2019	ZABILJEŽBA RJEŠENJA OSNOVNOG SUDA U PODGORICI I. BR. 3209/07 OD 13.12.2007. GOD. U KORIST IZVRŠNOG POVJERIOCA ĐORĐIJE SORAT
1506/1	0	154	Zemljište uz privrednu zgradu	11.04.2019	Zabilježba rješenja o izvršenju ZABILJ.RJEŠ.O IZVRŠ. I.BR. 3002/07 OD 21.11.2007 G
1506/1	0	155	Zemljište uz privrednu zgradu	12.04.2019	Zabilježba rješenja o izvršenju ZABILJ. RJEŠENJE O IZVRŠENJU OSNOVNOG SUDA U PG, POSL.OZN. I.BR. 3103/13 OD 30.05.2013.GOD, IZVRŠNI POVJERIOCI MITROVIĆ RATKO I DRUGI, IZVRŠNI DUŽNIK AD RADOJE DAKIĆ PG.
1506/1	0	156	Zemljište uz privrednu zgradu	15.04.2019	ZABILJEŽBA RJEŠENJA OSNOVNOG SUDA U PG I.BR. 3215/10 OD 20.05.2019.GOD, U KORIST IZVRŠNOG POVJERIOCA ŠUNDIĆ SLAVICE.
1506/1	0	157	Zemljište uz privrednu zgradu	15.04.2019	Zabilježba rješenja o izvršenju TERET*BR.16748*ZABILJEZBA REŠ.OSNOVNOG SUDA I.BR.3163/07 OD 21.12.2007 G-U KORIST R.BULATOVIĆ V.KOSTIĆ,D.PEJOVIĆ,M.STAMATOVIĆ,R.RAŠOVIĆ,D.RABREN OVIĆ I V.JOVOVIĆ - DUG 139.958.00 E
1506/1	0	158	Zemljište uz privrednu zgradu	15.04.2019	Zabilježba izvršivosti potraživanja TERET ZABILJEŽBA RJEŠENJA OSNOVNOG SUDAS I.BR.2746/10 OD 22.4.2010 KOJIM SE ODREĐUJE IZVRŠ NJU U KORIST RADEVIC RADOVAN DUG 21.310,00E
1506/1	0	159	Zemljište uz privrednu zgradu	15.04.2019	Zabilježba izvršivosti potraživanja ZABILJ.REŠ.O IZVRŠENJU I.BR.3605/10 OD 032.06.2010 U KORIST RAIČEVIĆ RAJKA ,LUKOVIĆ ARSLANA I LJALJEVIĆ SANIDA
1506/1	0	160	Zemljište uz privrednu zgradu	15.04.2019	Zabilježba rješenja o izvršenju I..BR 908/09 OD 07.11.2009.U PRAVNOJ STVARI IZVRŠNOG POVJERIOCA LORIS JOVAN I IZVRŠNOG DUŽNIKA A.D. RADOJE DAKIĆ.
1506/1	0	161	Zemljište uz privrednu zgradu	15.04.2019	ZABILJEŽBA RJEŠENJA OSNOVNOG SUDA U PODGORICI I. BR. 3011/09 OD 16.05.2009. GOD. U KORIST IZVRŠNOG POVJERIOCA VLAHOVIĆ RAJKA
1506/1	0	162	Zemljište uz privrednu zgradu	15.04.2019	ZABILJEŽBA RJEŠENJA OSNOVNOG SUDA U PODGORICI I. BR. 4348/09 OD 22.07.2009. GOD. U KORIST IZVRŠNOG POVJERIOCA IVANOVIĆ ZORANA
1506/1	0	163	Zemljište uz privrednu zgradu	18.04.2019	Zabilježba izvršivosti potraživanja TERET BR. 23729 ZABILJ. REŠENJA I.BR.1568/10 OD 10.03.2010
1506/1	0	164	Zemljište uz privrednu zgradu	23.04.2019	Zabilježba rješenja o izvršenju RJEŠENJE O IZVRŠENJU I.BR. 4347/09 - 04.08.2009.G. IZVRŠNI POVJERIOC BOLJEVIĆ RADOVAN, MUGOŠA VOJISLAV, MAKOČEVIĆ BORO
1506/1	0	165	Zemljište uz privrednu zgradu	23.04.2019	Zabilježba izvršivosti potraživanja ZABILJ.REŠ.OSNOVNOG SUDA I.BR.5708/09 OD 25.09.2009 G-DUG 307.666.10 E -U KORIST KRIVAČEVIĆ SLOBODANA I DRUGIH
1506/1	0	166	Zemljište uz	04.12.2019	Zabilježba rješenja o izvršenju ZABILJ.RJEŠ.O IZVRŠ. OSNOVNOG SUDA U PG I.BR. 2064/10 OD 31.03.2010 G

				privrednu zgradu		
1506/1	0	167	Zemljište uz privrednu zgradu	06.12.2019	Zabilježba rješenja o izvršenju I.BR. 6070/09 OD 09.10.2009 G U KORIST ŠIKMANOVIĆ PETRA , LEKOVIĆ NOVAKA , RAKOČEVIĆ JADRANKE , SEKULOVIĆ MIODRAGA M JOVANOVIĆ MILORADA , KLJAJEVIĆ ŽARKA I MARKOVIĆ VASILIJE	
1506/1	0	168	Zemljište uz privrednu zgradu	16.12.2019	Zabilježba rješenja o izvršenju ZABILJ.PREDLOGA ZA IZVRŠENJE I.BR. 3128/10 OD 17.09.2010 G DUŽ RADOJE DAKIĆ POVJERIOCI BULATOVIĆ TADIJA , VUKČEVIĆ MILORAD , LEKOVIĆ MILKA , BOLJEVIĆ MILUTIN , DRAGOVIĆ TOMISLAV , PERIŠIĆ DRAGICA I IVANOVIĆ MARIA	
1506/1	0	169	Zemljište uz privrednu zgradu	23.12.2019	Zabilježba rješenja o izvršenju ZABILJ.REŠ.OSNOVNOG SUDA I.BR.3016/07 OD 21.11.2007 G U KORIST IZVRŠ. POVJERIOCA LJULJDUROVIĆ VASA DUŽ RADOJE DAKIĆ	
1506/1	0	170	Zemljište uz privrednu zgradu	10.05.2024	Zabilježba žalbe ZABILJEŽBA ŽALBE ADV. BULATOVIĆ NIKOLE I ADV. ČUPIĆ BRANISLAVA NA RJEŠENJE BR. 919-101-UP-582/22 OD 11.03.2024. GOD.	

## Podaci o aktivnim zahtjevima

LN	Broj parcele	Podbr.	Zgrada	PD	Klas. znak	Broj zahtjeva	Godina	Komentar	Sadržina
	1506	1	0		919	5676	2024	VEYA SA DJ 3451/23 2801/22	ZA POSTUPANJE PO ELABORATIMA ULICA D DUP RADOJE DAKIĆ I RASKRSNICA CETINJSKOG PUTA NIKŠIĆKOG I ULIVE VOJISLAVLJEVIĆ KO PG 1

Korisnik: KORISNIK

Datum i vrijeme štampe: 06.03.2026 12:56

PODRUČNA JEDINICA  
PODGORICA

Datum: 06.03.2026 12:56

KO: PODGORICA I

**LIST NEPOKRETNOSTI 4346 - IZVOD**

Podaci o parceli							
Broj/podbroj	Broj zgrade	Plan Skica	Datum upisa	Potes ili ulica i kućni broj	Način korišćenja Osnov sticanja	Površina m <sup>2</sup>	Prihod
1503/1		12 3	29.10.0025	KRUŠEVAC	Neplodna zemljišta PRAVNI PROPIS	19693	0.00

Podaci o vlasniku ili nosiocu prava			
Matični broj - ID broj	Naziv nosioca prava - adresa i mjesto	Osnov prava	Obim prava
*	RADOJE DAKIĆ AD PODGORICA *	Korišćenje	1/1

Podaci o teretima i ograničenjima						
Broj/podbroj	Broj zgrade	PD	Redni broj	Način korišćenja	Datum upisa	Opis prava
1503/1	0		3	Neplodna zemljišta	27.11.2020	Zabilježba rješenja o izvršenju ZABILJ.REŠ.O IZVRŠENJU I.BR.4472/09 OD 04.08.2009 U KORIST MILUTINOVIĆ LJILJANE
1503/1	0		4	Neplodna zemljišta	27.11.2020	Hipoteka ZALOŽNO PRAVO -HIPOTEKA - RJEŠENJE O IZVRŠENJU OSNOVNOG SUDA U PODGORICI I.BR.7148/11 OD 30.11.2011 G- IZVRŠNI DUŽNIK RADOJE DAKIĆ
1503/1	0		5	Neplodna zemljišta	27.11.2020	Zabilježba rješenja o izvršenju ZABILJ.REŠ. O IZVRŠENJU OSNOVNOG SUDA I. BR 3542/11 OD 13.06.2011
1503/1	0		7	Neplodna zemljišta	27.11.2020	Zabilježba rješenja o izvršenju TERET(BR.9920)ZABILJ.REŠ.O IZVRŠENJU OS.SUDA I.BR.1101/06 OD 27.04.2006.G-POVJERI.KNEZEVIĆ RADO MIR I DRUGI-DUŽNIK RADOJE DAKIĆ
1503/1	0		8	Neplodna zemljišta	27.11.2020	Zabilježba izvršivosti potraživanja TERET(BR.10219)ZABILJEZBA REŠ.O IZVRŠENJU OS.SUDA I.BR.1133/06 OD 04.05.2006.-U KORIST MAJIĆ SLAVICE I DRUGIH(NA DIJELU 14460m2) DUŽNIK RADOJE DAKIĆ-DUG 303.000.00 E
1503/1	0		9	Neplodna zemljišta	27.11.2020	Zabilježba rješenja o izvršenju ZABILJEZBA REŠENJA O IZVRŠENJU OSNOVNOG SUDA I.BR.972/13 OD 22.01.2014 G- IZVRŠNI DUŽNIK RADOJE DAKIĆ
1503/1	0		10	Neplodna zemljišta	27.11.2020	Zabilježba rješenja o izvršenju TERET(BR.9921)ZABILJ.REŠ.O IZVRŠENJU OS.SUDA

					I.BR.875/06 OD 17.04.2006.G-U KORIST MUGOŠA DRAGANA I DRUGIH -DUZNIK RADOJE DAKIĆ (U OBIMU 30.000 m2)
1503/1	0	11	Neplodna zemljišta	27.11.2020	Zabilježba rješenja o izvršenju TERET(BR.10234)ZABILJ.REŠ.O IZVRŠENJU I.BR. 1285/06 OD 12.05.2006.G-U KORIST KNEZEVIĆ RADOMIRA I DRUGIH-DUZNIK RADOJE DAKIĆ
1503/1	0	12	Neplodna zemljišta	27.11.2020	Zabilježba rješenja o izvršenju TERET(BR.10345)ZABILJ.REŠ.O IZVRŠENJU OS.SUDA I.BR.1801/06 OD 05.06.2006.U KORIST BABIĆ JELENE BIGOVIĆ RADIVOJA I DRUGIH-DUZNIK RADOJE DAKIĆ
1503/1	0	13	Neplodna zemljišta	27.11.2020	Pravo zaloga HIPOTEKA- U KORIST IZVRŠNIH POVJERI. BULA TOVIĆ RAJKA i dr. radi obezbj.izvrš.potraž. u izno su od 2.753.852,40E, sa ZABRANOM otuđ.opterećenja -od strane izvr.dužn.ili treć.lica na rješ. I.br.980/14 od 19.02.2014. - Osnovnog suda -izvr.duž. RADOJE DAKIĆ
1503/1	0	14	Neplodna zemljišta	27.11.2020	Zabilježba izvršivosti potraživanja TERET(BR.12892)ZABILJEZBA RESTITUCIJE U KORIST BULATOVIĆ PETKA
1503/1	0	15	Neplodna zemljišta	27.11.2020	Zabilježba rješenja o izvršenju TERET*BR.13892*ZABILJ.REŠ.O IZVRŠENJU OS.SUDA U PODGORICI I.BR.1133/06 OD 12.03.2007 G-NA DIO KAT.PAR.ZEMLJ.UZ.PRIVREDNU ZGRADU U POVR.OD 14460 m2-POVJ.DEDIĆ ILIJA I DRUGI
1503/1	0	16	Neplodna zemljišta	27.11.2020	Zabilježba rješenja o izvršenju TERET*BR.13938*ZABILJEZBA REŠ.O IZVRŠENJU OS.SUDA I.BR.11331/06 OD 26.03.2007 G-PO PREDLOGU POVJERILACA MIROTIĆ SNEZANE I DRUGIH DUG 41.334.00 E
1503/1	0	17	Neplodna zemljišta	27.11.2020	Zabilježba rješenja o izvršenju TERET*BR.14861*ZABILJEZBA REŠENJA O IZVRŠENJU OS.SUDA I.BR.1885/07 OD 01.06.2007 G-U DIJELU 14460m2-DUG 20.700.00 E-POVJERIOC MRDAK SLAVICA -DUG 20.700.00 E
1503/1	0	18	Neplodna zemljišta	27.11.2020	Zabilježba rješenja o izvršenju TERET*BR.15536*ZABILJ.REŠ.O IZVRŠENJU I.BR.771/07 OD 12.10.2007 G-U KORIST IZVRŠNOG POVJERIOCA MARAŠ MILORADA
1503/1	0	19	Neplodna zemljišta	27.11.2020	Zabilježba rješenja o izvršenju TERETBR.18280*ZABILJ.REŠ.O IZVRŠENJU OS.SUDA I.BR.1211/08 OD 26.03.2008 G-U KORIST VUKČEVIĆ MLADENA
1503/1	0	20	Neplodna zemljišta	27.11.2020	Zabilježba rješenja o izvršenju TERET*BR.19595*ZABILJ.REŠENJA I IZVRŠENJUOS.SUDA I.BR.1357/08 OD 27.06.2008 G-IZVRŠNI POVJERIOC MIROTIĆ SNEŽANA I DRUGI-DUG 91.122.00 E
1503/1	0	21	Neplodna zemljišta	27.11.2020	Zabilježba rješenja o izvršenju TERET*BR.20912*ZABILJ.REŠ.O IZVRŠENJU OS.SUDA I.BR.4713/08 OD 27.02.2009-IZVRŠNI POVJERIOC ŽIVALJEVIĆ IGOR-DUG 13.133.00 E
1503/1	0	22	Neplodna zemljišta	27.11.2020	Zabilježba izvršivosti potraživanja TERET*BR.15129*ZABILJ.ZAKLJUČKA O OBEZBEDENJU PORESKOG POTRAŽIVANJA BR.03/11-5-13114/2 OD 19.07.2007 G-U KORIST CRNE GORE
1503/1	0	30	Neplodna zemljišta	27.11.2020	Zabilježba rješenja o izvršenju TERET ZABILJEŽBA RJEŠENJA OSNOVNOG SUDA I.BR. 6690/09 OD 13.11.2009 KOJIM SE ODRJDUJE PRIVREMENA MJERA ZABRANA OTUDJE. I OPTEREĆENJA PREDLAGAČA BOLJEVIĆ JOVANA
1503/1	0	35	Neplodna zemljišta	27.11.2020	Zabilježba postupka TERET ZABILJEZBA RJEŠENJA OSNOVNOG SUDA I.BR.34/2010 OD 28.1.2010 KOJIM SE ODRADJUJE IZVRŠENJE DUZNIK RADOJE DAKIC POVJERILAC STAMATOVIĆ MILOŠ
1503/1	0	36	Neplodna zemljišta	27.11.2020	Zabilježba rješenja o izvršenju ZABILJEŽBA REŠ.O IZVRŠENJU OS.SUDA I.BR. 2798/10 OD 22.04.2010 G-IZVRŠNI POVJERIOCI VEŠKOVIĆ SLOBODAN I ĐERKOVIĆ NIKOLA-IZVRŠNI DUŽNIK RADOJE DAKIĆ
1503/1	0	37	Neplodna zemljišta	27.11.2020	Zabilježba izvršivosti potraživanja TERET ZABILJEŽBA RJEŠENJE O IZVRŠENJU OSNOVNOG SUDA I.BR.944/10 OD 16.2.2010 NA IME NAKNADE ZBOG MANJE ISPLAĆENJE ZARADE U KORIST LOPIČIĆ MILODARKA DUŽNIK RADOJE DAKIĆ AD

1503/1	0	40	Neplodna zemljišta	27.11.2020	Zabilježba rješenja o izvršenju ZABILJ.REŠ.O IZVRŠENJU I.BR3544/11 OD 06.06.2011
1503/1	0	46	Neplodna zemljišta	27.11.2020	Zabilježba izvršivosti potraživanja ZABILJ.REŠ. O IZVRŠENJU I BR. 692/10 OD 10.02. 2010 OSNOVNI SUD
1503/1	0	66	Neplodna zemljišta	27.11.2020	Zabilježba rješenja o izvršenju ZABILJ.REŠ. O IZVRŠENJU I.BR.2608/10 OD 19.04. 2010 POVJERIOC MIRANOVIĆ NEDJELJKO
1503/1	0	67	Neplodna zemljišta	27.11.2020	Zabilježba rješenja o izvršenju ZABILJ.REŠ. O IZVRŠENJU I.BR.2942/10 OD 17.05.2010 -U KORIST KOSTIĆ KATICE, STOJANOVSKI VESNE I KOSTIĆ IGORA
1503/1	0	68	Neplodna zemljišta	27.11.2020	Zabilježba rješenja o izvršenju ZABILJ.REŠ. O IZVRŠENJU OSNOVNOG SUDA I.BR.3020/10 OD 01.06.2010 G-U KORIST VUJOŠEVIĆ RUŽICE, BOLJEVIĆ OLGE, VUKMIROVIĆ NADE, RADULOVIĆ JELENE I POPOVIĆ OLGE
1503/1	0	69	Neplodna zemljišta	27.11.2020	Zabilježba rješenja o izvršenju ZABILJ.REŠ. O IZVRŠENJU PRIVREDNOG SUDA I.BR.11285/10 OD 28.01.2011 G-KOJIM SE ODREĐUJE POPIS, PROCJENA I PRODAJA NEPOKRETNOSTI U KORIST GRAĐEVINSKO CRNA GORA
1503/1	0	70	Neplodna zemljišta	27.11.2020	Zabilježba rješenja o izvršenju ZABILJ.REŠ. O IZVRŠENJU OSNOVNOG SUDA I. BR.6177/11 OD 30.09.2011 G-DUG 15.721.243.32 E- IZVRŠNI DUŽNIK RADOJE DAKIĆ-IZVRŠNI POVJERIOC DRŽAVA CRNA GORA
1503/1	0	77	Neplodna zemljišta	27.11.2020	Zabilježba rješenja o izvršenju ZABILJ.REŠ. O IZVRŠENJU OSNOVNOG SUDA I. BR.4249/10 OD 25.06.2010 DUG 1.204,73 E IZVRŠNI DUŽNIK RADOJE DAKIĆ-IZVRŠNI POVJERIOC VUKČEVIĆ MLADEN
1503/1	0	78	Neplodna zemljišta	27.11.2020	Zabilježba rješenja o izvršenju ZABILJ.REŠ. O IZVRŠENJU OSNOVNOG SUDA I. BR.3218/10 OD 17.05.2010
1503/1	0	79	Neplodna zemljišta	27.11.2020	Zabilježba rješenja o izvršenju ZABILJ.REŠ. O IZVRŠENJU OSNOVNOG SUDA I. BR.875/06 OD 17.01.2010
1503/1	0	80	Neplodna zemljišta	27.11.2020	Zabilježba rješenja o izvršenju ZABILJ.REŠ. O IZVRŠENJU OSNOVNOG SUDA I. BR.3589/11 OD 06.06.2011
1503/1	0	81	Neplodna zemljišta	27.11.2020	Zabilježba rješenja o izvršenju ZABILJ.REŠ. O IZVRŠENJU OSNOVNOG SUDA I.BR.238/10 OD 20.01.2010+3279/10 OD 17.09.2010 + 1550/10 OD 10.03.2010 G +9457/10 OD 15.02.2010 G + 3419/10 26.05.2010 G+3418/10 OD 27.05.10
1503/1	0	82	Neplodna zemljišta	27.11.2020	Zabilježba rješenja o izvršenju ZABILJ.REŠ. O IZVRŠENJU OSNOVNOG SUDA I.BR.550/10 OD 30.03.2010 +3437/10 OD 27.05.2010 + I.BR.8440/09 OD 24.12.2009
1503/1	0	83	Neplodna zemljišta	27.11.2020	Zabilježba rješenja o izvršenju ZABILJ.REŠ. O IZVRŠENJU OSNOVNOG SUDA I.BR.783/11 OD 08.02.2011 G+I.BR.875/06 OD 17.05. 2010 G+I.BR.6461/11 OD 21.10.2011 G+ I.BR.3541/11 OD 13.06.2011
1503/1	0	85	Neplodna zemljišta	27.11.2020	Zabilježba postupka ZABILJ.REŠ. O IZVRŠENJU OSNOVNOG SUDA I.BR 5380/11 OD 28.01.2012
1503/1	0	86	Neplodna zemljišta	27.11.2020	UKNJIŽBA - ZALOŽNOG PRAVA PO OSNOVU RJEŠENJA OSNOVNOG SUDA U PODGORICI I.BR.1955/12 OD 05.06.2012 G-DUŽNIK RADOJE DAKIĆ
1503/1	0	87	Neplodna zemljišta	27.11.2020	ZABILJ.PREDLOGA ZA ODREĐ.PRIVREMENE NJERE I.BR. 1538/12 OD 18.06.2012 PREDLAGAČ BOLJEVIĆ JOVAN PROTIV R.DAKIĆA
1503/1	0	88	Neplodna zemljišta	27.11.2020	Zabilježba izvršivosti potraživanja ZAB.ZABR.RASPOL.NEPOKRET.U KORIST POVJ.GLAVNOG GRAD DUŽ RADOJE DAKIĆ DUG 1.066.745.03E RJEŠ.I.BR.1181/06 OD 29.07.2013GOD.
1503/1	0	90	Neplodna zemljišta	27.11.2020	Zabilježba rješenja o izvršenju ZABILJ.REŠ.O IZVRŠ.OS.SUDA I.BR.6973/13 OD 03.12.2013 G
1503/1	0	91	Neplodna zemljišta	27.11.2020	Hipoteka U KORIST ŽIVALJEVIĆ MIODRAGA I DR RADI NAMIR DUGA 1.095.379.74E +118.011.00E NA OSN RJEŠ.OSN.S I.BR.7549/13 OD 27.12.2013 G+ZAB.OPTEREĆ.I OTUĐEN IZDAVANJA U ZAKUP ILI NA BILO KOJI DR.NAČIN
1503/1	0	92	Neplodna zemljišta	27.11.2020	Zabilježba rješenja o izvršenju ZABILJ.REŠ.O IZVRŠENJU OSNOVNOG SUDA I.BR. 980/14 OD 19.02.2014
1503/1	0	96	Neplodna zemljišta	27.11.2020	ZABILJ.ZALOŽNOG PRAVA U KORIST PREDLAG AČA OBEZBEDENJA BULATOVIĆ RAJKO I DR.- NA OSNOVU

ZAKLJUČKA OSNOVNOG SUDA I.BR. - 980/14 - 18.06.2014.G.					
1503/1	0	97	Neplodna zemljišta	27.11.2020	Pravo zaloga NA OSNOVU RJEŠENJA O IZVRŠENJU OSNOVNOG SUDA I.BR.3228/14 OD 29.12.2014.RADI OBEZBJEDENJA NAMIRENJA POTRAŽIVANJA GLAVNOG DUGA U IZNOSU OD 7.784.182.00E DO KONAČNE ISPLATE IZVRŠNIH POVJERILACA BABIĆ JELENE, BIGOVIĆ RADIVOJA I DR. I IZVRŠNOG DUŽNIKA AD RADOJE DAKIĆ
1503/1	0	98	Neplodna zemljišta	27.11.2020	Zabilježba rješenja o izvršenju ZALOŽNO PRAVO PO OSNOVU RJEŠENJA OSNOVNOG SUDA U PODGORICI I.BR.1/15 OD 16.01.2015G
1503/1	0	99	Neplodna zemljišta	27.11.2020	Zabilježba rješenja o izvršenju I.BR.5452/13 OD 18.10.2013G RADI OBEZBJEDJIVANJA NAMIRENJA NOVČ.POTR.IZVRŠNIH POVJERILACA MIKETIĆ VELIMIR,KNEŽEVIĆ RADOMIR,I DRUGI I IZVRŠNOG DUŽNIKA AD RADOJE DAKIĆ
1503/1	0	100	Neplodna zemljišta	27.11.2020	Zabilježba rješenja o izvršenju I.BR.95/15 OD 24.04.2015.RADI NAPLATE POTRAŽIVANJA PREDLAGAČA ADROVIĆ ZIFA IPROTIV RADOJE DAKIĆ AD
1503/1	0	101	Neplodna zemljišta	27.11.2020	Zabilježba rješenja o izvršenju ZABILJ.RJEŠ.O IZVRŠ. I.BR.2102/15 OD 30.06.2015G J.I SINIŠE MUGOŠE
1503/1	0	102	Neplodna zemljišta	27.11.2020	Zabilježba rješenja o izvršenju I.BR. 2103/15 OD 30.,06.2015POVJ.,LEKOVIĆ VELIMIR
1503/1	0	103	Neplodna zemljišta	27.11.2020	Zabilježba rješenja o izvršenju ZABILJEŽBA RJEŠENJA O IZVRŠENJU JAVNOG IZVRŠITELJA BOŠKOVIĆ ALEKSANDRA I.BR. 3750/2015 - 31.07.2015.G. U PRAVNOJ STVARI IZVRŠNIH POVJERIOCA ČUPIĆ ČEDOMIRA, ĐUROVIĆ BAJA, TOMOVIĆ ŽARKA I DRUGIH, PROTIV IZVRŠNOG DUŽNIKA RADOJE DAKIĆ AD PODGORICA
1503/1	0	104	Neplodna zemljišta	27.11.2020	Zabilježba rješenja o izvršenju ZABILJ.RJEŠ.O IZVRŠ. I.BR 3897/15 OD 30.10.2015G
1503/1	0	105	Neplodna zemljišta	27.11.2020	ZABILJEŽBA DOPUNSKOG RJEŠENJA O IZVRŠENJU I.BR. 3750-1/15 - 18.09.2015.G. -
1503/1	0	106	Neplodna zemljišta	27.11.2020	Zabilježba rješenja o izvršenju I.BR. 1706/10OD 17.03.2010 POVJERIOCI BAŠOVIĆ ILIJA IZNOS 11.337.00 E
1503/1	0	107	Neplodna zemljišta	27.11.2020	Zabilježba rješenja o izvršenju I.BR. 1707/10OD 17.03.2010 POVJERIOCI LAZOVIĆ MILAN IZNOS 25.271.00 E
1503/1	0	108	Neplodna zemljišta	27.11.2020	Zabilježba rješenja o izvršenju I.BR. 7221/10 OD 13.12.2010 U KORIST POPOVIĆ ĐORĐIJA
1503/1	0	109	Neplodna zemljišta	27.11.2020	Zabilježba rješenja o izvršenju I.BR. 3540/11 OD 13.06.2011 POVJ.LASICA LJILJANA I DRUGIH /186 POVJERILACA/
1503/1	0	110	Neplodna zemljišta	27.11.2020	Zabilježba rješenja o izvršenju I.BR 3092/10 OD 17.05.2010.U PRAVNOJ STVARI IZVRŠNOG POVJERIOCA MILATOVIĆ DRAGOMIRA I IZVRŠNOG DUŽNIKA A.D. RADOJE DAKIĆ.
1503/1	0	111	Neplodna zemljišta	27.11.2020	Zabilježba rješenja o izvršenju I.BR 945/10 OD 05.03.2010.U PRAVNOJ STVARI IZVRŠNOG POVJERIOCA MARVUČIĆ PETAR I IZVRŠNOG DUŽNIKA A.D. RADOJE DAKIĆ.
1503/1	0	112	Neplodna zemljišta	27.11.2020	Zabilježba rješenja o izvršenju I.BR 2052/15 OD 12.05.2015.U PRAVNOJ STVARI IZVRŠNOG POVJERIOCA ADROVIĆ ZIFO I DR. I IZVRŠNOG DUŽNIKA A.D. RADOJE DAKIĆ.
1503/1	0	113	Neplodna zemljišta	27.11.2020	Zabilježba rješenja o izvršenju I.BR 4292/09 OD 22.07.2009.U PRAVNOJ STVARI IZVRŠNOG POVJERIOCA SAVOVIĆ RADISAV I IZVRŠNOG DUŽNIKA A.D. RADOJE DAKIĆ.
1503/1	0	114	Neplodna zemljišta	27.11.2020	Zabilježba rješenja o izvršenju I.BR 4294/09 OD 22.07.2009.U PRAVNOJ STVARI IZVRŠNOG IVANOVIĆ MILORADA I IZVRŠNOG DUŽNIKA A.D. RADOJE DAKIĆ.
1503/1	0	115	Neplodna zemljišta	27.11.2020	Zabilježba rješenja o izvršenju I.BR 1456/10 OD 10.03.2010.U PRAVNOJ STVARI IZVRŠNOG POVJERIOCA VUJOVIĆ NIKOLE I IZVRŠNOG DUŽNIKA A.D. RADOJE DAKIĆ.
1503/1	0	116	Neplodna zemljišta	27.11.2020	Zabilježba rješenja o izvršenju I.BR. 4097/11 OD 23.06.2011. U PRAVNOJ STVARI IZVRŠNOG POVJERIOCA ĐUROVIĆ BOŽIDARA I IZVRŠNOG DUŽNIKA A.D. RADOJE DAKIĆ.
1503/1	0	117	Neplodna zemljišta	27.11.2020	Zabilježba rješenja o izvršenju I.BR 812/13 OD 01.10.2013.U PRAVNOJ STVARI IZVRŠNOG POVJERIOCA GLAVNI GRAD PODGORICA I IZVRŠNOG DUŽNIKA A.D. RADOJE DAKIĆ.



CRNA GORA

GLAVNI GRAD PODGORICA

Sekretarijat za planiranje prostora i održivi razvoj

Org. jed.	Jed. klas. znak	Redni broj	Prilog	Podnosac
08-	332/	26-38	1/2	UPI-02-041/26-377/2

05. 02. 2026

172496, 3000-28/2025

DOO "Vodovod i kanalizacija" Podgorica postupajući po zahtjevu Sekretarijata za planiranje prostora i održivi razvoj, na osnovu člana 8 Zakona o izgradnji objekata (Službeni list CG broj 19/25), člana 21 Odluke o javnom vodosnabdijevanju na teritoriji Glavnog grada (Službeni list CG – opštinski propisi br. 045/2025), člana 10 Odluke o prikupljanju, prečišćavanju i ispuštanju otpadnih voda na teritoriji Glavnog grada (Službeni list CG – opštinski propisi br. 027/15) i člana 5 Odluke o prikupljanju i ispuštanju atmosferskih voda na teritoriji Glavnog grada (Službeni list CG – opštinski propisi br. 027/15) produžava važnost

#### TEHNIČKIH USLOVA PRIKLJUČENJA NA GRADSKI VODOVOD I KANALIZACIJU

Na osnovu zahtjeva Sekretarijata za planiranje prostora i održivi razvoj, broj 08-332/6-38 od 20.01.2026. godine, koji je kod nas evidentiran pod brojem UPI-02-041/26-377/1 od 21.01.2026. godine, produžavamo važnost tehničkih uslova priključenja na gradski vodovod i kanalizaciju za izgradnju dijela Ulice C, u zahvatu DUP-a „Radoje Dakić“ u Podgorici, investitora Agencije za izgradnju i razvoj Podgorice d.o.o, izdatih od strane ovog društva pod brojem UPI-02-041/23-8341/2 od 09.11.2023. godine.

Rok važnosti ovog produženja je šest mjeseci od dana izdavanja.

Podgorica,  
05.02.2026. godine


Izvršni direktor,  
Aleksandar Nišavić, dipl.ecc.



1503/1	0	118	Neplodna zemljišta	27.11.2020	Zabilježba rješenja o izvršenju I.BR 1463/11 OD 10.03.2011. U PRAVNOJ STVARI IZVRŠNOG POVJERICA ASANOVIĆ VESELINKE I IZVRŠNOG DUŽNIKA A.D. RADOJE DAKIĆ.
1503/1	0	119	Neplodna zemljišta	27.11.2020	Zabilježba rješenja o izvršenju I.BR 2806/08 OD 13.09.2008. U PRAVNOJ STVARI IZVRŠNOG POVJERICA VASILJEVIĆ BRANKA I IZVRŠNOG DUŽNIKA A.D. RADOJE DAKIĆ.
1503/1	0	120	Neplodna zemljišta	27.11.2020	Zabilježba rješenja o izvršenju I.BR 1007/15 OD 11.09.2015. U PRAVNOJ STVARI IZVRŠNOG POVJERICA ZEČEVIĆ MIRKA I IZVRŠNOG DUŽNIKA A.D. RADOJE DAKIĆ.
1503/1	0	121	Neplodna zemljišta	27.11.2020	ZABILJEŽBA RJEŠENJA PRIVREDNOG SUDA CRNE GORE ST.BR.490/16 OD 19.12.2016.KOJIM JE OTVOREN STEČAJNI POSTUPAK NAD STEČAJNIM DUŽNIKOM RADOJE DAKIĆ DOO.
1503/1	0	122	Neplodna zemljišta	27.11.2020	Zabilježba rješenja o izvršenju ZABILJ.RJEŠ.O IZVRŠ. J.I BOŠKOVIĆ ALEKSANDRA I.BR. 1142/16 OD 22.03.2016G POVJERIOČ MALOVIĆ BOŽIDAR , DUŽNIK AD RADOJE DAKIĆ
1503/1	0	123	Neplodna zemljišta	27.11.2020	ZABILJEŽBA SPORA PO TUŽBI PODNEŠENA PRIVREDNOM SUDU CRNE GORE DANA 23.01.2018 GODINE RADI UTVRĐENJA IZLUČNOG PRAVA , TUŽILAC ČELEBIĆ DOO TUŽENI RADOJE DAKIĆ.U POVRŠINI OD 922 M2.
1503/1	0	124	Neplodna zemljišta	27.11.2020	Zabilježba rješenja o izvršenju ZABILJ.RJEŠ.O IZVRŠ. I.BR 3897/15 OD 30.10.2015G

## Podaci o aktivnim zahtjevima

LN	Broj parcele	Podbr.	Zgrada	PD	Klas. znak	Broj zahtjeva	Godina	Komentar	Sadržina
	1503	1	0		954	4673	2015	R DAKIĆ	ZA UKNJIZBU PARC 1503/1 LN 4346 TG 1 PARC 1510/1 LN 4558

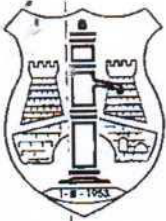

CRNA GORA

GLAVNI GRAD PODGORICA

Sekretarijat za planiranje prostora i održivi razvoj

Broj: UPI-02-041/23-8341/2

Podgorica, 09. 11. 2023.



153829, 3000-695/2023

DOO "Vodovod i kanalizacija" Podgorica, postupajući po zahtjevu Sekretarijata za planiranje prostora i održivi razvoj, na osnovu člana 74 Zakona o planiranju prostora i izgradnji objekata (Službeni list CG broj 64/17), člana 19 Odluke o javnom vodosnabdijevanju na teritoriji Glavnog grada (Službeni list CG – opštinski propisi br. 027/15 i 034/16), člana 10 Odluke o prikupljanju, prečišćavanju i ispuštanju otpadnih voda na teritoriji Glavnog grada (Službeni list CG – opštinski propisi br. 027/15) i člana 5 Odluke o prikupljanju i ispuštanju atmosferskih voda na teritoriji Glavnog grada (Službeni list CG – opštinski propisi br. 027/15) izdaje

#### TEHNIČKE USLOVE PRIKLJUČENJA NA GRADSKI VODOVOD I KANALIZACIJU

Na osnovu zahtjeva Sekretarijata za planiranje prostora i održivi razvoj, koji je kod nas evidentiran pod brojem UPI-02-041/23-8341/1 od 18.10.2023. godine, za izdavanje tehničkih uslova priključenja na gradski vodovod i kanalizaciju za izgradnju dijela Ulice c, dijela Ulice f i dijela Ulice h, u zahvatu DUP-a „Radoje Dakić“ u Podgorici, investitora Agencije za izgradnju i razvoj Podgorice d.o.o. (prema urbanističko-tehničkim uslovima 08-332/23-1861 od 17.10.2023. godine, izdatim od strane Sekretarijata za planiranje prostora i održivi razvoj), propisujemo sljedeće tehničke uslove priključenja na gradski vodovod i kanalizaciju. U prilogu dostavljamo situaciju sa ucrtanim postojećim hidrotehničkim instalacijama na predmetnoj lokaciji.

Položaj cjevovoda je ucrtan kao spoj osovina poklopaca šahtova, što ne odgovara stvarnom položaju cijevi, koji kod vodovoda može biti udaljen od osovine poklopca i par metara. Stvarni položaj mora se utvrditi uvidom u svaki šaht pojedinačno. Napominjemo da se u blizini lokacije može naići na priključne cjevovode za koje ovo društvo ne posjeduje potrebne podatke o visinskom i horizontalnom položaju, jer prilikom izgradnje ovih cjevovoda nije urađen katastar instalacija, a na cjevovodu nijesu izvedeni vodovodni šahtovi, te u sadašnjem stanju nema mogućnosti da ih snimimo i ucrtamo njihov tačan položaj. Prilikom izgradnje saobraćajnice obavezno je da nas pozovete, radi identifikacije istih i eventualne intervencije.

Izgradnju hidrotehničkih instalacija predvidjeti u skladu sa predmetnim DUP-om. Projektu dokumentaciju predmetnih ulica je potrebno uskladiti sa projektom dokumentacijom okolnih saobraćajnica, ukoliko postoji. Sve prikazati na preglednoj situaciji u odgovarajućoj razmjeri, sa prikazanim svim elementima, relevantnim za izbor projektnog rješenja i osnovne koncepcije planiranog stanja šireg prostora i njegovog uklapanja u postojeće elemente i ostale faze projekta.

Prilikom izgradnje predmetne saobraćajnice, voditi računa o postojećim i planiranim cjevovodima i priključcima na isti. Kote poklopaca svih postojećih hidrotehničkih instalacija prilagoditi niveleti saobraćajnice.

U nastavku su navedeni neki od osnovnih principa koji važe na području vodovodnog i kanalizacionog sistema Podgorice, koje je potrebno ispoštovati:

#### a) Vodovod

Vodovodne priključke predvidjeti kao grupne, što znači za grupu objekata predvidjeti zajedničko mjesto priključenja na cjevovodu u šahtu minimalnih dimenzija 1.2x1.2x1.2m čiji je detalj neophodno prikazati (osnovu i presjek) - vodoinstalaterski i građevinski, sa specifikacijom materijala i pravim dimenzijama fazonskih komada i armatura da bi dokazali usvojene dimenzije šahta.

Šaht obavezno mora biti sa drenažom, penjalicama i poklopcem tako postavljenim da se pri silazu u šaht ne gazi po cijevima. Grupne priključke predvidjeti preko OP komada, a ne ogrlicom, koje predviđamo samo kod potrebe naknadne ugradnje na postojećem cjevovodu, a ne i kod izgradnje novog cjevovoda. Isto se odnosi na sva mjesta ogranaka – obavezno u šahtu. Zatvarače takodje predvidjeti u šahtu, a ne sa podzemnom ugradbenom garniturom, koji se ne ugradjuju u vodovodnom sistemu Podgorice. Za sve šahtove važi prethodno navedeno u vezi neophodnog prikaza detalja osnove i presjeka šahta te minimalnih i usvojenih dimenzija.

Hidrante za protivpožarnu zaštitu, ukoliko se predviđaju, uraditi u svemu prema važećem Pravilniku o tehničkim normativima za hidrantsku mrežu za gašenje požara ("Sl. list SFRJ 3/91"), prema kojem se postavljaju nadzemni hidranti, a samo u slučaju ako ometaju saobraćaj, postavljaju se podzemni hidranti na nezakrčenom i dostupnom mjestu. Ispred hidranta predvidjeti ugradnju zatvarača u šahtu.

Ukoliko se predviđaju javne česme, hidranti za zalivanje zelenih površina, ili hidranti za protivpožarnu zaštitu, obavezno predvidjeti šaht sa vodomjerom za mjerenje utroška vode.

Svi vodomjeri koji se ugradjuju moraju biti klase C, sa mesinganim, horizontalnim kućištem, impulsnim mehanizmom i radio modulom za daljinsko očitavanje, sa magnetnim ventilom prije i propusnim ventilom poslije vodomjera, koji su prilagodjeni usvojenom programu i opremi d.o.o. "Vodovod i kanalizacija" Podgorice. Vodomjeri moraju biti sa horizontalnom osovinom, baždareni i moraju imati plombu Metrološkog zavoda Crne Gore sa oznakom ME.

#### b) Fekalna kanalizacija

Neophodno je fekalnu kanalizaciju projektovati do postojeće fekalne kanalizacije, i sve to potvrditi tačnim dužinama, položajem i padovima.

Iz svakog revizionog okna planiranog fekalnog kolektora bilo bi potrebno i poželjno ostaviti priključne kanale na obje strane ulice (zavisno od uslova na terenu) 1.0 - 2.0m dužine van krajnjih ivica saobraćajnice, kako bi se stvorili uslovi za priključenje planiranih i postojećih objekata koji mu gravitiraju. Te prelaze obavezno predvidjeti i na mjestu postojećih i budućih priključnih saobraćajnica, da bi se izbjeglo naknadno prekopavanje ulice. Kanalizacija se izvodi od atestiranih PVC ili rebrastih PE kanalizacionih cijevi za uličnu kanalizaciju, nosivosti ne manje od SN4.

S obzirom na opterećenost gradske fekalne kanalizacije, napominjemo da nije preporučljivo priključenje podrumskih i suterenskih etaža objekata na fekalnu kanalizaciju gravitaciono.

#### c) Atmosferska kanalizacija

Za saobraćajnice duž kojih su predviđeni parkinzi, potrebno je predvidjeti separatore za atmosfersku kanalizaciju, sa priloženim prospektom o kvalitetu efluenta nakon prečišćavanja za izabrane separatore, odnosno da li zadovoljava Pravilnik o kvalitetu i sanitarno-tehničkim uslovima za ispuštanje otpadnih voda u recipijent i javnu kanalizaciju, načinu i postupku ispitivanja kvaliteta otpadnih voda, minimalnom broju ispitivanja i sadržaju izvještaja o

utvrđenom kvalitetu otpadnih voda („Službeni list Crne Gore“, br. 45/08 od 31. jula 2008). Separator mora da ima i by-pass. Dimenzionisanje vršiti na mjerodavnu kišu vjerovatnoće 20%, trajanja 15 minuta, intenziteta oko 264 l/s/ha.

Kišne vode sa lokacije objekata se ne smiju upuštati direktno u gradsku atmosfersku kanalizaciju, nego prvo u retenzione bazene na lokaciji objekata, koji se prelivaju u gradsku atmosfersku kanalizaciju.

d) Tehnička opremljenost projekta hidrotehničkih instalacija

Bez obzira na poznato pravilo da projekat treba da sadrži sve tekstualne i grafičke priloge za glavni projekat u skladu sa Pravilnikom o načinu izrade i sadržini tehničke dokumentacije za gradjenje objekta (Službeni list CG broj 044/18), ovdje posebno izdvajamo neke od stavki. Za sve ulice koje se rekonstruišu, vrši se usaglašavanje postojećeg, zatečenog stanja, ustanovljenog na licu mjesta, sa trenutno važećim normativima u svim segmentima i detaljima, a što ne mora da se posebno definiše, jer se to podrazumijeva. Neka od tih pravila posebno navodimo u uslovima projektovanja, ali ne znači da ono što nije posebno navedeno, ne mora da se poštuje. To podrazumijeva i obavezno rješenje priključenja svih potrošača na novi cjevovod, ako se predvidja, kao i usaglašavanje sa osnovnim pravilima svakog priključka, a to je ugradnja vođomjera u šahtu ispred objekta i ostalo.

Obavezan dio projekta je osim važećeg katastra i tehničkih uslova priključenja i projektni zadatak potpisan od strane investitora.

Projekat obavezno mora da sadrži preglednu situaciju u odgovarajućoj razmjeri, sa svim prikazanim elementima relevantnim za izbor projektnog rješenja i osnovne koncepcije planiranog stanja šireg prostora i njegovog uklapanja u postojeće elemente i ostale faza projekta, postojeće i planirano stanje objekata po DUP-u.

Svrha pregledne situacije na kojoj insistiramo kao obaveznom dijelu projekta, je da se može sagledati kako koncepcija kompletnog rješenja, tako i veza svih ostalih priloga datih projektom. Zato navodimo kao bitne karakteristike pregledne situacije sljedeće:

- Situacija ne smije da ima ucrtane izohipse planirane saobraćajnice.
- Moraju biti ucrtani samo osnovni elementi rješenja sa dobro vidljivim trasama svake pojedine instalacije, vidljivim oznakama svih čvorova, revizionih okana i slivnika, padovima i profilima instalacija.
- Potrebno je da osim postojeće geodetske podloge, bude nanešen i dio DUP-om planiranih objekata i saobraćajnica.

Ovi uslovi važe 6 (šest) mjeseci od dana izdavanja.

Prilog: Situacija R = 1:2500

Podgorica,  
08.11.2023. godine

Izvršni direktor,  
za Aleksandra Nišavić, dipl.ecc.

