



CRNA GORA  
GLAVNI GRAD PODGORICA  
**Sekretarijat za planiranje prostora i održivi razvoj**  
Broj: 08-332/25- 429  
Podgorica, 17.03.2025.godine

Ul. Vuka Karadžića br.41  
81000 Podgorica, Crna Gora  
Telefon:  
020/ 625-637, 625-647  
Faks: 020/ 625-680  
e-mail:  
sekretarijat.planiranje.uredjenje@podgorica.me

#### URBANISTIČKO-TEHNIČKI USLOVI

za izradu tehničke dokumentacije za objekat na urbanističkoj parceli UP 25-2 blok 25 u okviru Izmjena i dopuna Izmjena i dopuna Detaljnog urbanističkog plana „Prvoborac“ u Podgorici.



**PODNOŠILAC ZAHTJEVA: ĐURIŠIĆ BRANKO**  
**OBRAĐIVAČ URBANISTIČKO-TEHNIČKIH USLOVA**  
**RUKOVODITELJKA ODJELJENJA**  
**Arh.Rakčević Zorica, dipl.ing.**

# URBANISTIČKO - TEHNIČKI USLOVI

|    |   |   |
|----|---|---|
| 1  | <p>CRNA GORA<br/>GLAVNI GRAD PODGORICA<br/><b>Sekretarijat za planiranje prostora i održivi razvoj</b></p> <p>Broj: 08-332/25- 429<br/>Podgorica, 17.03.2025.godine</p>   | <p>Glavni grad Podgorica</p>  |
| 2  | <p>Sekretarijat za planiranje prostora i održivi razvoj, na osnovu :</p> <ul style="list-style-type: none"> <li>- Člana 143.stav 3. Zakona uređenju prostora („Službeni list Crne Gore, broj 19/2025 od 04.03.2025.), a uvezi sa članom 74. Zakona o planiranju prostora i izgradnji objekata („Službeni list CG", br.64/17, 86/18, 63/18, 11/19, 82/20, 86/22 i 04/23)</li> <li>-Izmjena i dopuna Detaljnog urbanističkog plana " Prvoborac " u Podgorici („Službeni list Crne Gore ", broj 33/10), podnijetog zahtjeva <b>ĐURIŠIĆ BRANKA</b> 08-332/25- 429 od 12.marta 2025.godine, izdaje:</li> </ul>   |   |
| 3  | <p><b>URBANISTIČKO-TEHNIČKE USLOVE</b></p> <p><b>za izradu tehničke dokumentacije za objekat na urbanističkoj parceli UP 25-2 blok 25 u okviru Izmjena i dopuna Detaljnog urbanističkog plana " Prvoborac " u Podgorici, čijem zahvatu pripada prostor katastarske parcele 1431/8 KO Podgorica II, na koje se odnosi zahtjev.</b></p> <p><b><i>Napomena:Obzirom da se izdaju UTU-i za izradu tehničke dokumentacije za izgradnju objekta na urbanističkoj parceli, te da radi o izgradnji novog objekta postojeće objekte je neophodno porušiti.</i></b></p>   |   |
| 4. | <p>Detaljne podatke preuzeti iz Izmjena i dopuna Detaljnog urbanističkog plana „Prvoborac “ u Podgorici, koji se nalazi u Registru planske dokumentacije <a href="http://www.planovidozvole.mrt.gov.me/LAMP/PlanningDocument?m=PG">http://www.planovidozvole.mrt.gov.me/LAMP/PlanningDocument?m=PG</a>, koji vodi Ministarstvo prostornog planiranja, urbanizma i državne imovine.</p>   |   |
| 5. | <b>PODNOŠILAC ZAHTJEVA:</b>   | <b>ĐURIŠIĆ BRANKO</b>                                                                                            |
| 6. | <p><b>POSTOJEĆE STANJE</b></p> <p>U skladu sa podacima iz lista nepokretnosti br. 2353 i kopije plana, izdatih od strane Uprave za nekretnine - Područne jedinice Podgorica zahvat prostora katastarske parcele 1431/8 KO Podgorica II je, definisan je kao "porodična stambena zgrada" površine 159 m<sup>2</sup> i "dvorište" površine 490m2 i svojina je ĐURIŠIĆ ŽELLJKA u obimu prava 1/1.</p> <p>U topografsko-katastarskoj podlozi na osnovu koje je izrađen planski dokument evidentirana je katastarska parcela 1431/8 KO Podgorica II kao izgrađena površina.</p> <p>U listu nepokretnosti postoji podatak o teretima i ograničenjima (prilog).</p> <p>List nepokretnosti br. 2353 i kopija katastarskog plana za prostor katastarske parcele 1431/8 KO Podgorica II iz navedenog lista sastavni je dio ovih uslova.</p> |   |
| 7. | <p><b>PLANIRANO STANJE</b></p> <p><b>Namjena parcele odnosno lokacije</b></p> <p>Namjena prostora urbanističke parcele <b>UP 25-2 blok 25</b> u zahvatu Izmjena i dopuna Detaljnog urbanističkog plana "Prvoborac" u Podgorici definisana je kao "<b>individualno stanovanje</b>".</p> <p>Dio površine katastarske parcele 1431/8 KO Podgorica II ulazi u sastav urbanističke parcele <b>UP 25-2 blok 25</b>.</p> <p><b><i>Napomena: Precizan podatak o učešću površine katastarske parcele u površini urbanističke parcele biće definisan elaboratom parcelacije po planskom dokumentu, koji izrađuje preduzeće ovlašćeno za geodetske poslove, nakon čega je elaborat neophodno ovjeriti u Upravi za katastar i državnu imovinu - Područnoj jedinici Podgorica.</i></b></p>                                                     |   |

| BROJ BLOKA | BROJ PARCELE | NAMJENA PARCELE | POVRŠINA URB. PARCELE (m <sup>2</sup> ) | POVRŠINA POD OBJEKTOM (m <sup>2</sup> ) |                      | BROJ ETAŽA |                      | POSTOJEĆA BRGP ukupno | MAKSIMALNA BRGP STANOVANJA (m <sup>2</sup> ) | MAKSIMALNA BRGP DJELATNOSTI (m <sup>2</sup> ) | MAKSIMALNA BRGP UKUPNO (m <sup>2</sup> ) | BROJ ZAPOSLENIH | KOEFIKIJENT ZAUZETOSTI ZEMLJIŠTA |                      | KOEFIKIJENT IZGRADENOSTI ZEMLJIŠTA |                      |
|------------|--------------|-----------------|-----------------------------------------|-----------------------------------------|----------------------|------------|----------------------|-----------------------|----------------------------------------------|-----------------------------------------------|------------------------------------------|-----------------|----------------------------------|----------------------|------------------------------------|----------------------|
|            |              |                 |                                         | postojeća                               | planirana maksimalna | postojeći  | planirani maksimalni |                       |                                              |                                               |                                          |                 | postojeći                        | planirani maksimalni | postojeći                          | planirani maksimalni |
| 25         | 2            | individualno s  | 619                                     | 159                                     | 186                  | P+2        | P+1+Pk               | 478                   | 500                                          |                                               | 500                                      |                 | 0.26                             | 0.30                 | 0.77                               | 0.90                 |

Sve pojedinačne urbanističke parcele definisane su za određene namjene tako da je cjelokupan prostor podjeljen po funkcijama koje se na njemu odvijaju. Pojedinačne namjene za urbanističke parcele date su kroz posebne uslove za uređenje prostora i u grafičkim prilogima.

**Pravila parcelacije, građevinska i regulaciona linija, odnos prema susjednim parcelama**

Prostor Plana je podjeljen na urbanističke parcele sa jasno definisanom namjenom i numeracijom. Saobraćajne površine su posebno označene (sa prefiksom **s** ).

Urbanistička parcelacija izvršena je na osnovu postojeće parcelacije zemljišta odnosno uz maksimalno poštovanje postojećih katastarskih parcela a sa ciljem obezbjeđenja što boljih preduslova za veću sprovodivost plana.

**USLOVI REGULACIJE I NIVELACIJE**

Instrumenti za definisanje osnovnog sistema regulacije:

**1. Regulaciona linija**  
Regulaciona linija je linija koja dijeli javnu površinu od površina namjenjenih za druge namjene. Regulaciona linija definisana je granicom urbanističke parcele ka saobraćajnici ili drugoj površini javne namjene.

**2. Građevinska linija**  
Građevinska linija je linija na, iznad i ispod površine zemlje i vode definisana grafički i numerički, do koje je dozvoljeno građenje.

Ovim DUP-om utvrđene su dvije vrste građevinskih linija:

- građevinska linija koja predstavlja liniju na kojoj se mora graditi budući objekat.
- građevinska linija koja predstavlja liniju do koje se može graditi i njome se definiše **zona građenja** odnosno prostor u okviru kojeg je dozvoljena izgradnja planiranih objekata.

Građevinske linije definisane su rastojanjem u odnosu na regulacionu liniju odnosno odstojanjem u odnosu na osovину saobraćajnice.

Građevinske linije date su na grafičkom prilogu br. 07 Plan regulacije i nivelacije.

Građevinske linije prikazane na tom grafičkom prilogu definišu minimalnu udaljenost objekata od regulacione linije (i time odnos prema javnim površinama), minimalnu udaljenost od zone planirane za neku drugu namjenu, kao i udaljenost objekata od bočne granice urbanističke parcele odnosno susjeda (koja je data i tekstualno u okviru UT uslova za svaku od namjena).

Za sve zone osim zone individualnog stanovanja, na grafičkom prilogu br. 07 Plan regulacije i nivelacije prikazana je **zona građenja** objekata (površina parcele na kojoj je dozvoljena izgradnja objekata) a dat je i **ilustrativni prikaz planirane fizičke strukture** ali samo kao procena prostornih kapaciteta (odnosno maksimalnog koeficijenta zauzetosti parcele) svake urbanističke parcele.

Za parcele individualnog stanovanja, građevinske linije odnosno zona građenja nisu dati grafički već se zona građenja definiše na osnovu UTU datih tekstualno.

**Analitičkim koordinatama** (datim na grafičkom prilogu br. 07 Plan regulacije i nivelacije) definisani su:

- građevinska linija na potezu uz ulicu Prve proleterske odnosno novoplaniranu miniobilaznicu
- građevinska linija ka zaštitnom pojasu uz željezničku prugu
- zaštitni pojas uz 110kV dalekovod.

**3. Visinska regulacija**  
Visinske regulacije definisane su označenom maksimalnom spratnošću na svim parcelama koje su određene za gradnju.

Visina jednog nivoa računa se u prosječnoj vrednosti od 3m.

Spratne visine mogu biti više od 3.5m, u zavisnosti od djelatnosti, za visoko prizemlje maks. 4.5m.

**URBANISTIČKO-TEHNIČKI USLOVI ZA IZGRADNJU NOVIH OBJEKATA****URBANISTIČKO-TEHNIČKI USLOVI ZA IZGRADNJU OBJEKATA INDIVIDUALNOG STANOVANJA**

Individualno stanovanje dominira u ukupnoj funkcionalnoj strukturi naselja a uslovljeno postojećim stanjem na terenu. Za dalji razvoj individualnog stanovanja planira se izgradnja slobodnostojećih ili jednostrano uzidanih objekata.

*Urbanistički parametri individualnog stanovanja*

| minimalna veličina urb.parcele                                       | koeficijent zauzetosti zemljišta | koeficijent izgrađenosti zemljišta | maksimalna spratnost objekata |
|----------------------------------------------------------------------|----------------------------------|------------------------------------|-------------------------------|
| 300 m <sup>2</sup> (izuzetno 250m <sup>2</sup> za postojeće objekte) | 0.30                             | 0.9                                | P+1+Pk                        |

Ukoliko se prema zadatim kriterijumima dobije površina gabarita objekta veća od 166m<sup>2</sup>, usvaja se površina od 166m<sup>2</sup> kao maksimalna za ovaj tip izgradnje. Maksimalna BGP objekta, za ovaj tip stanovanja je **500m<sup>2</sup>** (odnosno maksimalno 4 stambene jedinice).

- Navedeni urbanistički parametri predstavljaju maksimalne parametre za objekte individualnog stanovanja.
- Dozvoljene površine objekta, za svaku pojedinačnu parcelu, su date u poglavlju 6 "Analitički pokazatelji" i predstavljaju maksimalne parametre izgradnje za konkretnu lokaciju. Objekat može biti i manjeg kapaciteta od datog, ili se može realizovati fazno do maksimalnih parametara.
- Objekti, po potrebi mogu imati podrumске ili suterenske prostorije. Površine suterenskih i podrumskih prostorija nisu ušle u bilanse.
- U prizemljima ili dijelu prizemlja se mogu organizovati djelatnosti koje ne ugrožavaju životnu sredinu i ne remete komfor stanovanja susjeda (npr. trgovina, poslovanje, uslužne djelatnosti, zdravstvene ordinacije, advokatske kancelarije, i sl. a prema propisima za svaku od ovih djelatnosti). Udeo djelatnosti može biti maksimalno 30% od ukupne BGP objekta.
- procenat nezastrtih, zelenih površina mora biti najmanje 30%; Principi uređenja zelenila u okviru stambenih parcela dati su u *Uslovima za ozelenjavanje*.

*Pravila za izgradnju objekata individualnog stanovanja*

- Objekte individualnog stanovanja graditi kao slobodnostojeće ili jednostrano uzidane objekte.
- **Zona građenja** odnosno prostor unutar kojeg je dozvoljena izgradnja objekata definisana je pozicijom građevinskih linija i to na sledeći način:
  - u odnosu na regulaciju ulice objekat se postavlja na minimalnom odstojanju od 3m od regulacione linije;
  - u odnosu na regulaciju kolsko-pešačkih pristupa objekat se postavlja na minimalnom odstojanju od 2.5m od regulacione linije;
  - minimalno odstojanje objekta od zadnje i bočnih granica parcele je 2,0m. Uz saglasnost susjeda ovo rastojanje se može smanjiti na min 1,5m.
  - ukoliko je rastojanje objekta od objekta bočnog suseda 4m ili veće od 4m, na bočnim fasadama objekta dozvoljeno je i otvaranje prozora stambenih prostorija.
  - ukoliko je rastojanje objekta od objekta bočnog susjeda manje od 4m, na bočnim fasadama objekta dozvoljeno je otvaranje prozora samo pomoćnih prostorija (kupatilo, hodnik...)
- Izgradnja erkera (ispusta, balkona...) dozvoljena je na etažama iznad prizemne, i to na min visini od 4.0m od kote terena ispod. Maksimalna veličina erkera je 0.5-0.8m i može se predvidjeti na max 50% fasade. Erkeri mogu prelaziti zadate građevinske linije, ali ne smeju preći granicu urbanističke parcele.
- Podzemne etaže mogu se graditi i van zadatih građevinskih linija, ali u granicama urbanističke parcele.
- Kota prizemlja može biti od 0 do 1,20m od kote terena.
- Visina nazidka potkrovnne etaže iznosi najviše 1.5m (računajući od kote poda potkrovnne etaže do tačke preloma krovne kosine) ako se isti gradi na građevinskoj liniji odnosno do 2.2m ako dolazi do povlačenja zida u odnosu na građevinsku liniju. Nije dozvoljena izgradnja mansardnih krovova u vidu tzv. "kapa" sa prepustima.
- Maksimalna visina objekata je 11m, i to računajući od najniže kote terena oko objekta do sljemena krova.
- Ukoliko se u potkrovnom prostoru dobije odgovarajuća visina može se organizovati galerijski prostor ali samo u funkciji donje etaže a nikako kao nezavisna stambena površina.
- Na parceli se mogu graditi pomoćni objekti koji su u funkciji korišćenja stambenog objekta (garaža, ostava i sl) ali isključivo u zadnjem dijelu parcele. Ukupna površina pomoćnih objekata je maksimalno do 30m<sup>2</sup>.
- Oblikovanje i arhitektura objekata treba da budu prilagođeni savremenom izrazu, uz upotrebu odgovarajućih materijala i tehnologija koji će pružiti maksimalan komfor stanovanja.

*Parkiranje*

- Potreban broj parking mjesta treba obezbjediti u okviru parcele, u vidu parkinga na otvorenom ili u garažama u sklopu objekta. Izgradnja garaža kao nezavisnih objekata na parceli moguća je samo u zadnjem dijelu parcele.
- Broj mjesta za parkiranje vozila se određuje po principu:

1 stan = 1,1 PM

|   |   |
|---|---|
|   | <p><b>Ograđivanje</b></p> <p>Parcele objekata individualnog stanovanja se mogu ograđivati prema slijedećim pravilima:</p> <ul style="list-style-type: none"> <li>• Ka bočnom susjedu i zadnjoj granici, parcele se mogu ograđivati živom ogradom do visine od 1.80m.</li> <li>• Ka regulaciji, parcele se mogu ograđivati živom ili transparentnom ogradom maksimalne visine 1.8m ili zidanom ogradom do visine od 0.90 m (računajući od kote terena ispred) sa transparentnim dijelom do visine od 1.8m.</li> <li>• Ograde na uglu raskrsnica ne mogu biti više od 0.90 m računajući od kote trotoara, zbog zaštite vizuelne preglednosti raskrsnice.</li> <li>• Ograda se postavlja oko urbanističke parcele, i to tako da ograda, stubovi ograde i kapija budu na parceli koja se ograđuje. Vrata i kapije na uličnoj ogradbi ne mogu se otvarati izvan regulacione linije.</li> </ul>   |
|   | <p><b>Svi potrebni urbanistički parametri obračunavaju se u skladu sa "Pravilnikom o bližem sadržaju i formi planskog dokumenta, kriterijumima namjene površina, elementima urbanističke regulacije i jedinstvenim grafičkim simbolima" („Sl. list CG, br.24/10 i i 33/14)“ i Crnogorskim standardom MEST EN 15221-6.</b></p>   |
| 4 | <p><b>PREPORUKE ZA SMANJENJE UTICAJA I ZAŠTITU OD ZEMLJOTRESA, KAO I DRUGE USLOVE ZA ZAŠTITU OD ELEMENTARNIH NEPOGODA I TEHNIČKO-TEHNOLOŠKIH I DRUGIH NESREĆA</b></p> <p>Mjere zaštite od elementarnih nepogoda obuhvataju preventivne mjere kojima se sprječava ili ublažava dejstvo elementarnih nepogoda. Elementarne nepogode mogu biti:</p> <ul style="list-style-type: none"> <li>▪ Prirodne nepogode (zemljotres, požari, klizanje tla, poplave, orkanski vetrovi, sniježne lavine i nanosi i dr.);</li> <li>▪ Nepogode izazvane djelovanjem čovjeka (nesolidna gradnja, havarije industrijskih postrojenja, požari velikih razmera, eksplozije i dr.);</li> <li>▪ Drugi oblik opšte opasnosti (tehničko-tehnološke katastrofe, kontaminacija, i dr.).</li> </ul> <p>Štete izazvane elementarnim nepogodama u Crnoj Gori su veoma velike (materijalna dobra i gubici ljudskih života). Naročito su izražene štete od zemljotresa, požara, poplava, klizišta i jakih vjetrova. Kako su štete od elementarnih nepogoda po karakteru slične ratnim katastrofama, ciljevi i mjere zaštite su delimično identični. U cilju zaštite od elementarnih nepogoda postupiti u skladu sa Zakonom o zaštiti i spašavanju ("Službeni list Crne Gore br.13/07, 05/08, 86/09, 32/11 i 54/16) i Pravilnikom o mjerama zaštite od elementarnih nepogoda ("Službeni list RCG br. 8/93).</p> <p><u>Uslovi i mjere zaštite od zemljotresa</u></p> <p>Preporuke za projektovanje objekata aseizmičnih konstrukcija:</p> <ul style="list-style-type: none"> <li>▪ Mogu se graditi objekti različite spratnosti uz pravilan (optimalan) izbor konstruktivnih sistema i materijala.</li> <li>▪ Horizontalni gabarit objekta u osnovi treba da ima pravilnu geometrijsku formu, koja je simetrična u odnosu na glavne ose objekta, npr. pravougaona, kvadratna i sl..</li> <li>▪ Principijelno izbjegavati rekonstrukciju sa nadogradnjom objekta gdje se mjenja postojeći konstruktivni sistem, u protivnom obavezna je prethodna statička i seizmičkih analiza, sa ciljem obezbjeđivanja dokaza o mogućnosti pristupanja rekonstrukciji.</li> <li>▪ Izbor i kvalitet materijala i način izvođenja objekta od bitnog su značaja za sigurnost i ponašanje objekta, izloženih seizmičkom dejstvu.</li> <li>▪ Armirano-betonske i čelične konstrukcije posjeduju visoku seizmičku otpornost. Pored ramovskih armirano-betonskih konstrukcija može biti primjenjena izgradnja objekata ramovskih konstruktivnih sistema ojačanih sa armirano-betonskim dijafragmama (jezgrima), kao i konstrukcija sa armirano-betonskim platinama. Ove konstrukcije su naročito ekonomične za visine objekata do 15 spratova.</li> <li>▪ Kod zidanih konstrukcija preporučuje se primjena zidanja, ojačanog horizontalnim i vertikalnim serklažima i armirane konstrukcije različitog tipa. Obično zidanje, samo sa horizontalnim i vertikalnim serklažima treba primjenjivati za objekte manjeg značaja i manje visine (do 2 sprata visine).</li> <li>▪ Kod projektovanja konstrukcija temelja prednost imaju one konstrukcije koje sprečavaju klizanja u kontaktu sa tlom i pojavu neravnomjernih slijezanja. Opterećenje koje se prenosi preko temeljne konstrukcije na tlo mora da bude homogeno raspoređeno po cijeloj kontaktnoj površini. Treba obezbjeđiti dovoljnu krutost temeljne konstrukcije, a posebno na spojevima temeljnih greda sa stubovima konstrukcije.</li> </ul> <p>Preporuke za projektovanje infrastrukturnih sistema:</p> <ul style="list-style-type: none"> <li>▪ Pri projektovanju vodova infrastrukture, a naročito glavnih dovoda potrebno je posebnu pažnju posvetiti inženjersko-geološkim i seizmološkim uslovima terena i tla.</li> <li>▪ Za izradu vodova infrastrukture treba koristiti fleksibilne konstrukcije, koje mogu da slede deformacije tla. Izbjegavati upotrebu krutih materijala (nearmiran beton, azbest-cementne cijevi i sl.) za izradu vodova infrastrukture.</li> <li>▪ Izbjegavati nasipne, močvarne i nestabilne terene za postavljanje trasa glavnih vodova svih instalacija.</li> <li>▪ Podzemne električne instalacije treba obezbjeđiti uređajima za isključenje pojedinih reiona.</li> <li>▪ Projektovanju saobraćajnica treba prići ne samo sa ekonomsko-saobraćajnog već i sa aspekta planiranja i projektovanja saobraćaja na seizmički aktivnim područjima.</li> <li>▪ U sistemu saobraćajnica poželjno je obezbjeđiti paralelne veze tako da u slučaju da jedna postane neprohodna, postoji mogućnost da se preko druge obezbjeđi nesmetano odvijanje saobraćaja.</li> </ul> <p>U cilju zaštite od zemljotresa, postupiti u skladu sa odredbama Pravilnika o tehničkim normativima za izgradnju objekata u seizmičkim područjima (Službeni list SFRJ br. 52/90).</p> |

|   |   |
|---|---|
|   | <p>Smjernice za zaštitu od požara i eksplozija se sprovode:</p> <ul style="list-style-type: none"> <li>▪ poštovanjem propisanih rastojanja između objekata različitih namjena kako bi se spriječilo širenje požara sa jednog objekta na drugi, kao i vertikalnih gabarita;</li> <li>▪ izgradnjom saobraćajnica propisane širine tako da omoguće prolaz vatrogasnim vozilima do svih parcela i objekata na njima, kao i garažama, manevrisanje vatrogasnih vozila, kao i nesmetani saobraćajni tok;</li> <li>▪ pravilnim odabirom materijala i konstrukcije kako bi se povećao stepen otpornosti zgrade ili požarnog segmenta prema požaru;</li> <li>▪ izgradnjom hidrantske mreže sa pravilnim rasporedom nadzemnih hidranata;</li> <li>▪ uvlačenjem zelenih pojaseva prema centralnoj zoni naselja, osim visokovredne komponentne uređenja prostora, dobijaju se privremene saobraćajnice u vanrednim prilikama za evakuaciju korisnika prostora i kretanje operativnih jedinica;</li> <li>▪ prilikom izrade investiciono-tehničke dokumentacije obavezno izraditi projekte ili elaborate zaštite od požara (i eksplozija ako se radi o objektima u kojima se definišu zone opasnosti od požara i eksplozija), planove zaštite i spasavanja prema izrađenoj procjeni ugroženosti za svaki hazard posebno i za navedenu dokumentaciju pribaviti odgovarajuća mišljenja i saglasnost u skladu sa Zakonom;</li> <li>▪ za objekte u kojima se u skladište, pretaču, koriste ili u kojim se vrši promet opasnih materija obavezno pribaviti mišljenje na lokaciju od nadležnih organa kako ti objekti svojim zonama opasnosti ne bi ugrozili susjedne objekte;</li> <li>▪ djelovanjem vatrogasnih jedinica opštine Podgorica u vanrednim situacijama (vatrogasnim ekipama omogućiti pristup lokalnim saobraćajnicama i najbližim vodnim objektima).</li> </ul> <p>Prilikom izrade tehničke dokumentacije pridržavati se sljedeće zakonske regulative: Zakon o zaštiti i spašavanju („SL. Crne Gore“ br 13/07, 05/08, 86/09 i 32/11), Pravilnik o tehničkim normativima za hidrantsku mrežu za gašenje požara (SL.SFRJ , br 30/91), Pravilnik o tehničkim normativima za pristupne puteve, okretnice i uređenje platoe za vatrogasna vozila u blizini objekata povećanog rizika od požara (SL.SFRJ, br.8/95), Pravilnik o tehničkim normativima za zaštitu visokih objekata od požara ( SL.SFRJ, br. 7/84), Pravilnik o tehničkim normativima za zaštitu skladišta od požara i eksplozija ( SL.SFRJ, br.24/87), Pravilnik o izgradnji postrojenja za zapaljive tečnosti i o uskladištenju i pretakanju zapaljivih tečnosti ( SL.SFRJ, br.20/71 i uskladištenju i pretakanju goriva ( SL. SFRJ, br.27/71), Pravilnik o izgradnji postrojenja za tečni naftni gas i o uskladištavanju i pretakanju tečnog naftnog gasa ( SL. SFRJ, br.24/71 i 26/71).</p> <p>Pored navedenog, prilikom izrade tehničke dokumentacije i izvođenja objekta neophodno je primijeniti važeću regulativu iz oblasti zaštite od zemljotresa, zaštite od elementarnih i drugih nepogoda, zaštite od požara, mjera zaštite i zdravlja na radu itd</p> <p><i>Pored navedenog, prilikom izrade tehničke dokumentacije i izvođenja objekta neophodno je primijeniti važeću regulativu iz oblasti zaštite od zemljotresa, zaštite od elementarnih i drugih nepogoda, zaštite od požara, mjera zaštite i zdravlja na radu itd..</i></p> |
| 5 | <p><b>USLOVI I MJERE ZAŠTITE ŽIVOTNE SREDINE I ALTERNATIVNIH IZVORA ENERGIJE</b></p> <p>Poboljšanje energetske efikasnosti posebno se odnosi na ugradnju ili primjenu niskoenergetskih zgrada,unaprijeđenje uređaja za klimatizaciju i pripremu tople vode koriscenjem solarnih panela za zagrijavanje, unaprijeđenje rasvjete upotrebom izvora svjetla sa malom instalisanom snagom (LED), koncepta inteligentnih zgrada (upravljanje potrošnjom energije glavnih potrošača sa centralnog mjesta). Sve nabrojane mogućnosti se u određenoj mjeri mogu koristiti pri izgradnji objekata na području zahvata.</p> <p>Kod gradnje novih objekata važno je već u fazi idejnog projekta u saradnji sa projektantom predvidjeti sve što je potrebno da se dobije kvalitetna i optimalna energetski efikasna zgrada.</p> <p>Zato je potrebno:</p> <ul style="list-style-type: none"> <li>▪ Analizirati lokaciju, orijentaciju i oblik objekta;</li> <li>▪ Primjeniti visoki nivo toplotne izolacije kompletnog spoljnog omotača objekta i izbjegavati toplotne mostove;</li> <li>▪ Iskoristiti toplotne dobitke od sunca i zaštititi se od pretjeranog osunčanja;</li> <li>▪ Koristiti energetski efikasan sistem grijanja, hlađenja i ventilacije, i kombinovati ga sa obnovljivim izvorima energije.</li> </ul> <p>U odnosu na planiranu namjenu potrebno je u fazi implementacije predmetnog plana sprovoditi čitav niz legislativnih, planskih, organizacionih, tehničko-tehnoških mera zaštite kako bi se predupredila eventualna zagađenja. Obaveza je investitora da se, prilikom izrade tehničke dokumentacije za objekte koji mogu izazvati zagađenja životne sredine, obrati nadležnom organu za poslove zaštite životne sredine sa Zahtjevom o potrebi izrade Procjene uticaja na životnu sredinu u skladu sa propozicijama Zakon o procjeni uticaja na životnu sredinu i Uredbom o projektima za koje se vrši procjena uticaja na životnu sredinu.</p> <p>Zaštita životne sredine i efikasno upravljanje energijom prije svega podrazumijevaju poštovanje svih propisa utvrđenih zakonskom regulativom. U tom kontekstu je, na osnovu planiranih namjena na prostoru koji je predmet DUP-a, dominantno potrebno primjenjivati propozicije sljedećih zakonskih i podzakonskih akata:</p> <ul style="list-style-type: none"> <li>▪ Zakona o životnoj sredini („Službeni list Crne Gore“, br. 52/16);</li> <li>▪ Zakona o efikasnom korišćenju energije („Službeni list Crne Gore“, br. 57/14, 03/15 i 25/19);</li> </ul>   |

|       |   |
|-------|---|
|       | <ul style="list-style-type: none"> <li>▪ Zakona o procjeni uticaja na životnu sredinu („Službeni list Crne Gore”, br. 75/18);</li> <li>▪ zakon o strateškoj procjeni uticaja na životnu sredinu („Službeni list RCG”, br. 80/05, „Službeni list Crne Gore”, br. 73/10, 40/11, 59/11 i 52/16);</li> <li>▪ Zakona o vodama („Službeni list RCG”, br. 27/07, „Službeni list Crne Gore”, br. 73/10, 31/11, 47/11, 48/15, 52/16, 55/16, 02/17, 08/17 i 84/18);</li> <li>▪ Zakona o zaštiti vazduha („Službeni list Crne Gore”, br. 25/10, 40/11 i 43/15);</li> <li>▪ Zakona o zaštiti od buke u životnoj sredini („Službeni list Crne Gore”, br. 28/11, 01/14 i 02/18);</li> <li>▪ Zakona o upravljanju otpadom („Službeni list Crne Gore”, br. 64/11 i 39/16);</li> </ul> <p>i ostala važeća regulativa, normativa i standardi iz oblasti zaštite životne sredine i upravljana energijom.</p> <p>Za sve objekte koji su predmet ovog Plana, a koji mogu da dovedu do zagađivanja životne sredine, obavezna je izrada Procene uticaja zahvata na životnu sredinu, shodno odredbama Zakona o procjeni uticaja na životnu sredinu („Sl. list RCG” br. 80/05).</p>   |
| 1     | <b>USLOVI ZA PEJZAŽNO OBLIKOVANJE</b>   |
|       | <p><b>Zelenilo uz individualno stanovanje</b></p> <p>Zelene površine uz objekte individualnog stanovanja organizovati kao ukrasne površine na principu predvrta (prednji dio prema ulici) i vrta (zadnji dio).</p> <p><u>Smjernice za uređenje:</u></p> <ul style="list-style-type: none"> <li>▪ najmanje 30% površine parcele urediti kao zelenu površinu</li> <li>▪ predvrt reprezentativno urediti sa dekorativnim biljnim vrstama i njegovanim travnjakom</li> <li>▪ u vrtu se mogu organizovati manji zasadi voćnih vrsta</li> <li>▪ predvrt ograditi živom ogradom (<i>Prunus laurocerassus</i>, <i>Ligustrum ovalifolium</i>, <i>Pittosporum tobira</i>, <i>Laurus nobilis</i>, <i>Arbutus unedo</i>, <i>Cupressocyparis leylandii</i>, <i>Thuja occidentalis</i> 'Columna'). Ppreporučuje se podizanje visokih živih ograda tzv. 'zelenog zida' od gusto posađenog i pravilno orezanog drveća ili visokog žbunja</li> <li>▪ za zasjenu koristiti pergole sa dekorativnim puzavicama (<i>Tecoma radicans</i>, <i>Wisteria sinensis</i>, <i>Parthenocissus tricuspidata</i>, <i>P. quinquefolia</i>, <i>Hedera helix</i> 'Variegata', <i>Lonicera caprifolia</i>, <i>L. implexa</i>, <i>Rhyncospermum jasminoides</i> i sl.).</li> </ul>   |
| 1     | <b>USLOVI I MJERE ZAŠTITE NEPOKRETNIH KULTURNIH DOBARA I NJIHOVE ZAŠTIĆENE OKOLINE</b>   |
|       | <p>Ukoliko se prilikom izvođenja građevinskih i zemljanih radova bilo koje vrste na području zahvata naiđe na nalazište ili nalaze arheološkog značenja, prema članu 87 i članu 88. Zakona o zaštiti kulturnih dobara (Sl. List RCG, br. 49/10, 40/11) pravno ili fizičko lice koje neposredno izvodi radove, dužno je prekinuti radove i o nalazu bez odgađanja obavijestiti Ministarstvo kulture i Upravu za zaštitu kulturnih dobara radi utvrđivanja daljeg postupka.</p>   |
| 2     | <b>USLOVI ZA LICA SMANJENE POKRETLJIVOSTI I LICA SA INVALIDITETOM</b>   |
|       | <p>Kretanje lica sa posebnim potrebama omogućiti projektovanjem oborenih ivičnjaka na mjestu pješačkih prelaza, kao i povezivanjem rampom denivelisanih prostora, obezbjeđenjem dovoljne širine, bezbjednih nagiba i odgovarajućom obradom površina, a sve u skladu sa Pravilnikom o bližim uslovima i načinu prilagođavanja objekata za pristup i kretanje lica smanjene pokretljivosti i lica sa invaliditetom („Službeni list Crne Gore”, br.48/13 i 44/15).</p> <p>Potrebno je omogućiti pristup lica sa posebnim potrebama u sve objekte koji svojom funkcijom podrazumjevaju prisustvo građana koji nisu zaposleni u radnim organizacijama. Kroz objekte u kojima je omogućen rad licima sa posebnim potrebama neophodno je obezbjediti nesmetano kretanje kolica, pristup u odgovarajuće dimenzionisane liftove i sanitarne prostorije.</p> <p>Rampa za savladavanje visinske razlike do 120 cm, u unutrašnjem ili spoljašnjem prostoru može imati dopušteni nagib do 1:20 (5%), a izuzetno, za visinsku razliku do 76cm, dopušteni nagib smije biti do 1:12 (8,3%).</p> <p>Pri projektovanju i građenju saobraćajnih površina potrebno je pridržavati se odredaba ovog DUP-a, kao i standarda i propisa koji karakterišu ovu oblast (Pravilnik o uslovima za planiranje i projektovanje objekata u vezi sa nesmetanim kretanjem dece, starih, hendikepiranih i invalidnih lica).</p> |
| 3     | <b>MOGUĆNOST FAZNOG GRAĐENJA OBJEKTA</b>   |
|       | <p>Objekat se može realizovati fazno do maksimalnih parametara.</p> <p>Zakonom članom 76 definisano je da ukoliko se Investitor odluči za faznu realizaciju to mora biti po konstruktivnim i funkcionalnim cjelinama, što znači da svaka faza mora predstavljati arhitektonsku cjelinu. Obavezno je kroz izradu Idejnog rješenja za objekat u cjelini jasno naznačiti faze realizacije.</p>   |
| 2     | <b>USLOVI ZA PRIKLJUČENJE NA INFRASTRUKTURU</b>   |
| 12.1. | <b>Uslovi priključenja na elektroenergetsku infrastrukturu</b>   |
|       | <p>Detaljne podatke o snabdjevenosti planiranih kapaciteta u zahvatu planskog dokumenta elektroenergetskom infrastrukturom potrebno je preuzeti iz tekstualnog dijela <b>Izmjena i dopuna Detaljnog urbanističkog plana "Prvoborac" u Podgorici</b> koji je u Registru planske dokumentacije, koji vodi Ministarstvo prostornog planiranja, urbanizma i državne imovine.</p>   |

|                             |   |                             |               |                             |                 |
|-----------------------------|---|-----------------------------|---------------|-----------------------------|-----------------|
|                             | Tehničku dokumentaciju u dijelu elektroenergetskih instalacija potrebno je izraditi u skladu sa planom elektroenergetske infrastrukture, važećim tehničkim propisima i normativima. Prilikom izrade tehničke dokumentacije za fazu elektroenergetske infrastrukture potrebno je poštovati regulative, standarde i normative, te pribaviti saglasnost nadležnog preduzeća. Mjesto i način priključenja objekta na elektroenergetsku mrežu odrediće se nakon izrade tehničke dokumentacije stručne službe CEDIS-a.   |                             |               |                             |                 |
| 12.2.                       | <b>Uslovi priključenja na vodovodnu i kanalizacionu infrastrukturu</b>   |                             |               |                             |                 |
|                             | <p>Tehničku dokumentaciju u dijelu hidrotehničkih instalacija potrebno je izraditi u skladu sa planom hidrotehničke infrastrukture iz planskog dokumenta, važećim tehničkim propisima, normativima, i uslovima priključenja na vodovodnu i fekalnu kanalizacionu infrastrukturu, u skladu sa aktom preduzeća "Vodovod i kanalizacija", koji je stastavni dio ovih uslova.</p> <p>Detaljne podatke o hidrotehničkoj infrastrukturnoj mreži i smjernicama za sprovođenje plana u dijelu hidrotehnike (vodovodna, feklana i atmosferska kanalizacija) potrebno je preuzeti iz tekstualnog dijela <b>Izmjena i dopuna Detaljnog urbanističkog plana "Prvoborac" u Podgorici</b> koji je u Registru planske dokumentacije, koji vodi Ministarstvo prostornog planiranja, urbanizma i državne imovine.</p>   |                             |               |                             |                 |
| 12.3.                       | <b>Uslovi priključenja na saobraćajnu infrastrukturu</b>   |                             |               |                             |                 |
|                             | <p>Urbanističkoj parceli <b>UP 25-2 blok 25</b> u okviru <b>Izmjena i dopuna Detaljnog urbanističkog plana "Prvoborac" u Podgorici</b> koji je u Registru planske dokumentacije, koji vodi Ministarstvo prostornog planiranja, urbanizma i državne imovine.</p> <p>Detaljne podatke o saobraćajnoj infrastrukturnoj mreži i smjernicama za sprovođenje plana u dijelu saobraćaja potrebno je preuzeti iz tekstualnog dijela <b>Izmjena i dopuna Detaljnog urbanističkog plana "Prvoborac" u Podgorici</b> koji je u Registru planske dokumentacije, koji vodi Ministarstvo prostornog planiranja, urbanizma i državne imovine.</p>   |                             |               |                             |                 |
| 15.4.                       | <b>Uslovi priključenja na telekomunikacionu (elektronsku) mrežu</b>   |                             |               |                             |                 |
|                             | Detaljne podatke o snabdjevenosti planiranih kapaciteta u zahvatu planskog dokumenta telekomunikacionom (elektronskom) infrastrukturom potrebno je preuzeti iz tekstualnog dijela <b>Izmjena i dopuna Detaljnog urbanističkog plana "Prvoborac" u Podgorici</b> koji je u Registru planske dokumentacije, koji vodi Ministarstvo prostornog planiranja, urbanizma i državne imovine.   |                             |               |                             |                 |
| 17                          | <b>OSTALI USLOVI</b>   |                             |               |                             |                 |
|                             | <p><b><i>Ovi urbanističko tehnički uslovi važe dok je na snazi planski dokument na osnovu kojih su izdati.</i></b></p> <p><u>Napomena:</u> Za predmetnu urbanističku parcelu mjerodavne su smjernice <b>Izmjena i dopuna Detaljnog urbanističkog plana „Prvoborac“ u Podgorici koji je na dan izrade UTU-a evidentiran u Registru planskih dokumenata u skladu sa članom 20 Zakona o uređenju prostora („Službeni list Crne Gore, broj 19/2025 od 04.03.2025.), koji vodi Ministarstvo prostornog planiranja, urbanizma i državne imovine.</b></p>   |                             |               |                             |                 |
| 3                           | <b>OSNOVNI PODACI O PRIRODNIM KARAKTERISTIKAMA PODGORICE</b>   |                             |               |                             |                 |
|                             | <p><u>Topografija prostora</u></p> <p>Podgorica se nalazi na sjevernom dijelu Zetske ravnice, u kontaktnoj zoni sa brdsko-planinskim zaleđem. Njen geografski lokalitet je određen sa 42°26' sjeverne geografske širine i 19°16' istočne geografske dužine. Područje u zahvatu DUP-a je na kotica 10-30 mnv, dok je prostor namjenjen za izgradnju na koti cca 14-27 mnv. Ova visinska razlika se prostire na površini od 373,34 ha, tako da je u najvećem dijelu ovo ravan teren pogodan za izgradnju.</p> <p><u>Inženjersko geološke karakteristike</u></p> <p>Geološku građu terena čine šljunkovii pjeskovi neravnomjernog granulometrijskog sastava i promjenljivog stepena vezivosti. Nekat su to posve nevezani sedimenti, a nekad pravi konglomerati, praktično nestišljivi, koji se drže u vertikalnim odsjecima i u podkapinama i svodovima. Navedene litološke strukture karakteriše dobra vodopropustljivost, a dubina izdani podzemne vode svuda je veća od 4 m od nivoa terena. Nosivost terena kreće se od 300-500 kN/m<sup>2</sup> za I kategoriju. Zbog neizrađenih nagiba čitav prostor terase spada u kategoriju stabilnih terena.</p> <p><u>Stepen seizmičkog intenziteta</u></p> <p>Sa makroseizmičkog stanovišta Podgorica se nalazi u okviru prostora sa vrlo izraženom seizmičkom aktivnošću. Prema seizmološkoj karti gradsko područje je obuhvaćeno sa 8<sup>o</sup> MCS skale, kao maksimalnog intenziteta očekivanog zemljotresa za povratni period od 100 godina, sa vjerovatnoćom pojave 63%. Seizmički hazard za ovaj prostor odnosi se na dva karakteristična modela terena konglomeratisane terase, tj. za model C1 gdje je debljina sedimenata površinskog sloja (do podine) manja od 35 m, i model C<sub>2</sub> gdje je ta debljina veća od 35 m.</p> <p>Dobijeni parametri su sljedeći:</p> <table> <tr> <td>koeficijent seizmičnosti Ks</td><td>0,079 - 0,090</td></tr> <tr> <td>koeficijent dinamičnosti Kd</td><td>1,00 &gt;Kd &gt; 0,47</td></tr> </table> | koeficijent seizmičnosti Ks | 0,079 - 0,090 | koeficijent dinamičnosti Kd | 1,00 >Kd > 0,47 |
| koeficijent seizmičnosti Ks | 0,079 - 0,090   |                             |               |                             |                 |
| koeficijent dinamičnosti Kd | 1,00 >Kd > 0,47   |                             |               |                             |                 |

|                                                                                |   |                                                 |                         |                             |                        |                                                 |       |                                        |      |                                          |      |                                                                                |     |                                                                          |     |
|--------------------------------------------------------------------------------|---|-------------------------------------------------|-------------------------|-----------------------------|------------------------|-------------------------------------------------|-------|----------------------------------------|------|------------------------------------------|------|--------------------------------------------------------------------------------|-----|--------------------------------------------------------------------------|-----|
|                                                                                | <p>ubrzanje tla <math>Q_{max}(q)</math> 0,288 - 0,360<br/> intenzitet u (MCS) 9<sup>o</sup> MCS</p> <p><u>Hidrološke karakteristike</u><br/> Podzemna voda je niska iznosi 16-20 m ispod nivoa terena.</p> <p><u>Klimatske karakteristike</u><br/> Urbano područje Podgorice karakteriše slabije modifikovan maritimni uticaj Jadranskog mora. Specifične mikroklimatske karakteristike su u području grada, gdje je znatno veći antropogeni uticaj industrije na aerogađanje, kao i ukupne urbane morfologije na vazdušna strujanja, vlažnost, osunčanje, toplotno zračenje i dr.</p> <p><u>Temperatura vazduha</u><br/> U Podgorici je registrovana srednja godišnja temperatura od 15,5<sup>o</sup> C. Prosječno najhladniji mjesec je januar sa 5<sup>o</sup> C, a najtopliji jul sa 26,7<sup>o</sup> C. Maritimni uticaj ogleda se u toplijoj jeseni od proljeća za 2,1<sup>o</sup> C, sa blažim temperaturnim prelazima zime u ljeto, od ljeta u zimu. U toku vegetacionog perioda (april - septembar) prosječna temperatura vazduha iznosi 21,8<sup>o</sup>C, dok se srednje dnevne temperature iznad 14<sup>o</sup> C, javljaju od aprila do oktobra. Srednji vremenski period u kome je potrebno grijanje stambenih i radnih prostorija proteže se od 10 novembra do 30 marta, u ukupnom trajanju od 142 dana.</p> <p><u>Vlažnost vazduha</u><br/> Prosječna relativna vlažnost vazduha iznosi 65,6%, sa max od 77,2% u novembru i min od 49,4% u julu. Tokom vegetacionog perioda, prosječna relativna vlažnost vazduha je 56,7%.</p> <p><u>Osunčanje, oblačnost i padavine</u><br/> Srednja godišnja suma osunčanja iznosi 2.456 časova. Najsunčaniji mjesec je jul sa 344,1, a najkraće osunčanje ima decembar sa 93,0 časova. U vegetacionom periodu osunčanje traje 1.658 časova. Godišnji tok oblačnosti ima prosječnu vrijednost od 5,2 desetina pokrivenosti neba. Najveća oblačnost je u novembru 7,0, a najmanja u avgustu 2,8. Prosječna vrijednost oblačnosti u vegetacionom periodu je 4,3. Srednji prosjek padavina iznosi 1.692 mm godišnje, sa maksimumom od 248,4 mm, u decembru i minimumom od 42,0 mm, u julu. Padavinski režim oslikava neravnomjernost raspodjele po mjesecima, uz razvijanje ljetnjih lokalnih depresija sa nepogodama i pljuskovima. Vegetacioni period ima 499,1 mm padavina ili 20,6 % od srednje godišnje količine. Period javljanja sniježnih padavina traje od novembra do marta, sa prosječnim trajanjem od 5,4 dana, a snijeg se rijetko zadržava duže od jednog dana.</p> <p><u>Pojave magle, grmljavine i grada</u><br/> Prosječna godišnja čestina pojave magle iznosi 9 dana, sa ekstremima od 1 do 16 dana. Period javljanja magle traje od oktobra do juna, sa najčešćom pojavom u decembru i januaru (po 2,6 dana). Nepogode (grmljavine) javljaju se u toku godine prosječno 53,7 dana, sa maksimumom od 7,7 dana, u junu i minimumom od 1,9 dana, u januaru. Pojava grada registruje se u svega 0,9 dana prosječno godišnje, sa zabilježenim maksimumom od 4 dana.</p> <p><u>Vjetrovi</u><br/> Učestalost vjetrova i tišina izražena je u promilima, pri čemu je ukupan zbir vjetrova iz svih pravaca i tišina uzet kao 1000 ‰. Najveću učestalost javljanja ima sjeverni vjetar sa 227 ‰, a najmanju istočni sa 6 ‰. Sjeverni vjetar se najčešće javlja ljeti, a najrjeđe u proljeće. Tišine ukupno traju 380 ‰, sa najvećom učestalošću u decembru, a najmanjom u julu. Najveću srednju brzinu godišnje ima sjeveroistočni vjetar (6,2 m/sec), koji najveću vrijednost bilježi tokom zime (prosječno 8,9 m/sec). Maksimalna brzina vjetra od 34,8 m/sec. (125,3 km/čas i pritisak od 75,7 kg/m<sup>2</sup>) zabilježena je kod sjevernog vjetra. Jaki vjetrovi su najčešći u zimskom periodu sa prosječno 20,8 dana, a najrjeđe ljeti sa 10,8 dana. Tokom vegetacionog perioda jaki vjetrovi se javljaju prosječno 22,1 dan.</p> <p><u>Ocjena sa aspekta prirodnih uslova</u><br/> Sa aspekta prirodnih uslova, ovo područje ima niz povoljnosti za izgradnju i urbanizaciju. Ravan teren, nizak nivo podzemnih voda kao i dobra stabilnost terena su karakteristike koje idu u prilog gradnje. Klimatski uslovi su, kao i na cijeloj teritoriji grada, povoljni za gradnju tokom cijele godine. Priizgradnji, odnosno planiranju objekata treba voditi računa o nepovoljnim uslovima vjetra, sunca i kiše.</p> |                                                 |                         |                             |                        |                                                 |       |                                        |      |                                          |      |                                                                                |     |                                                                          |     |
| 4                                                                              | <b>URBANISTIČKI PARAMETRI ZA PROSTOR U ZAHVATU URBANISTIČKE PARCELE</b>   |                                                 |                         |                             |                        |                                                 |       |                                        |      |                                          |      |                                                                                |     |                                                                          |     |
|                                                                                | <table> <tr> <td>Namjena prostora u zahvatu urbansitičke parcele</td><td>Individualno stanovanje</td></tr> <tr> <td>Oznaka urbanističke parcele</td><td><b>UP 25-2 blok 25</b></td></tr> <tr> <td>Površina urbanističke parcele [m<sup>2</sup>]</td><td>619m2</td></tr> <tr> <td>Maksimalni planirani indeks zauzetosti</td><td>0,30</td></tr> <tr> <td>Maksimalni planirani indeks izgrađenosti</td><td>0,90</td></tr> <tr> <td>Maksimalna planirana bruto građevinska površina pod objektom [m<sup>2</sup>]</td><td>186</td></tr> <tr> <td>Maksimalna ukupna planirana bruto građevinska površina [m<sup>2</sup>]</td><td>500</td></tr> </table>   | Namjena prostora u zahvatu urbansitičke parcele | Individualno stanovanje | Oznaka urbanističke parcele | <b>UP 25-2 blok 25</b> | Površina urbanističke parcele [m <sup>2</sup> ] | 619m2 | Maksimalni planirani indeks zauzetosti | 0,30 | Maksimalni planirani indeks izgrađenosti | 0,90 | Maksimalna planirana bruto građevinska površina pod objektom [m <sup>2</sup> ] | 186 | Maksimalna ukupna planirana bruto građevinska površina [m <sup>2</sup> ] | 500 |
| Namjena prostora u zahvatu urbansitičke parcele                                | Individualno stanovanje   |                                                 |                         |                             |                        |                                                 |       |                                        |      |                                          |      |                                                                                |     |                                                                          |     |
| Oznaka urbanističke parcele                                                    | <b>UP 25-2 blok 25</b>   |                                                 |                         |                             |                        |                                                 |       |                                        |      |                                          |      |                                                                                |     |                                                                          |     |
| Površina urbanističke parcele [m <sup>2</sup> ]                                | 619m2   |                                                 |                         |                             |                        |                                                 |       |                                        |      |                                          |      |                                                                                |     |                                                                          |     |
| Maksimalni planirani indeks zauzetosti                                         | 0,30   |                                                 |                         |                             |                        |                                                 |       |                                        |      |                                          |      |                                                                                |     |                                                                          |     |
| Maksimalni planirani indeks izgrađenosti                                       | 0,90   |                                                 |                         |                             |                        |                                                 |       |                                        |      |                                          |      |                                                                                |     |                                                                          |     |
| Maksimalna planirana bruto građevinska površina pod objektom [m <sup>2</sup> ] | 186   |                                                 |                         |                             |                        |                                                 |       |                                        |      |                                          |      |                                                                                |     |                                                                          |     |
| Maksimalna ukupna planirana bruto građevinska površina [m <sup>2</sup> ]       | 500   |                                                 |                         |                             |                        |                                                 |       |                                        |      |                                          |      |                                                                                |     |                                                                          |     |



|   |   |   |
|---|---|---|
|   | Maksimalna planirana spratnost objekata   | P+1+Pk (prizemlje, sprat i potkrovlje)   |
|   |   | najmanje 30% urbanističke parcele urediti kao zelenu površinu.   |
|   |   | <b>Napomena: Obzirom da se izdaju UTU-i za izradu tehničke dokumentacije za izgradnju objekta na urbanističkoj parceli, te da radi o izgradnji novog objekta postojeće objekte je neophodno porušiti.</b> |
| 5 | <b>DOSTAVLJENO:</b> Podnosiocu zahtjeva, u spise predmeta i arhivi.<br><br>Na osnovu člana 143.stav 3. Zakona uređenju prostora („Službeni list Cme Gore, broj 19/2025 od 04.03.2025.), a uvezi sa 74. Zakona o planiranju prostora i izgradnji objekata („Službeni list CG", br.64/17, 86/18, 63/18, 11/19, 82/20, 86/22 i 04/23) stav 9 i 10 izdati urbanističko-tehnički uslovi se dostavljaju nadležnom inspekcijском organu u roku od tri dana od dana izdavanja i objavljuju na internet stranici u roku od jednog dana od dana izdavanja. |   |
|   | <b>OBRAĐIVAČ URBANISTIČKO-TEHNIČKIH USLOVA</b><br><b>Arh.Rakčević Zorica, dipl.ing.</b>   | <br><b>Arh. Rakčević Zorica dipl. Ing.</b><br><b>RUKOVOĐITELJKA ODJELJENJA</b>                                          |
| 6 | <b>PRILOZI</b>   |   |
|   | <ul style="list-style-type: none"> <li>Izvodi iz grafičkih priloga planskog dokumenta</li> <li>Tehnički uslovi priključenja preduzeća "Vodovod i kanalizacija" d.o.o.</li> <li>list nepokretnosti br. 2353 i kopija katastarskog plana za katastarsku parcelu 1431/8 KO Podgorica II</li> </ul>   |   |

Broj: 08-332/25- 429  
Podgorica, 17.03.2025.godine



Izvod iz ID DUP-a "Prvoborac" za Urbanističku parcelu br. **UP 25-2 blok 25**


1

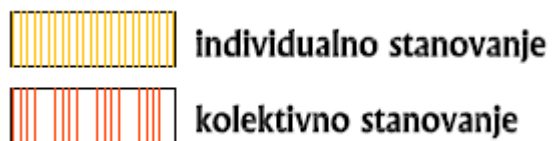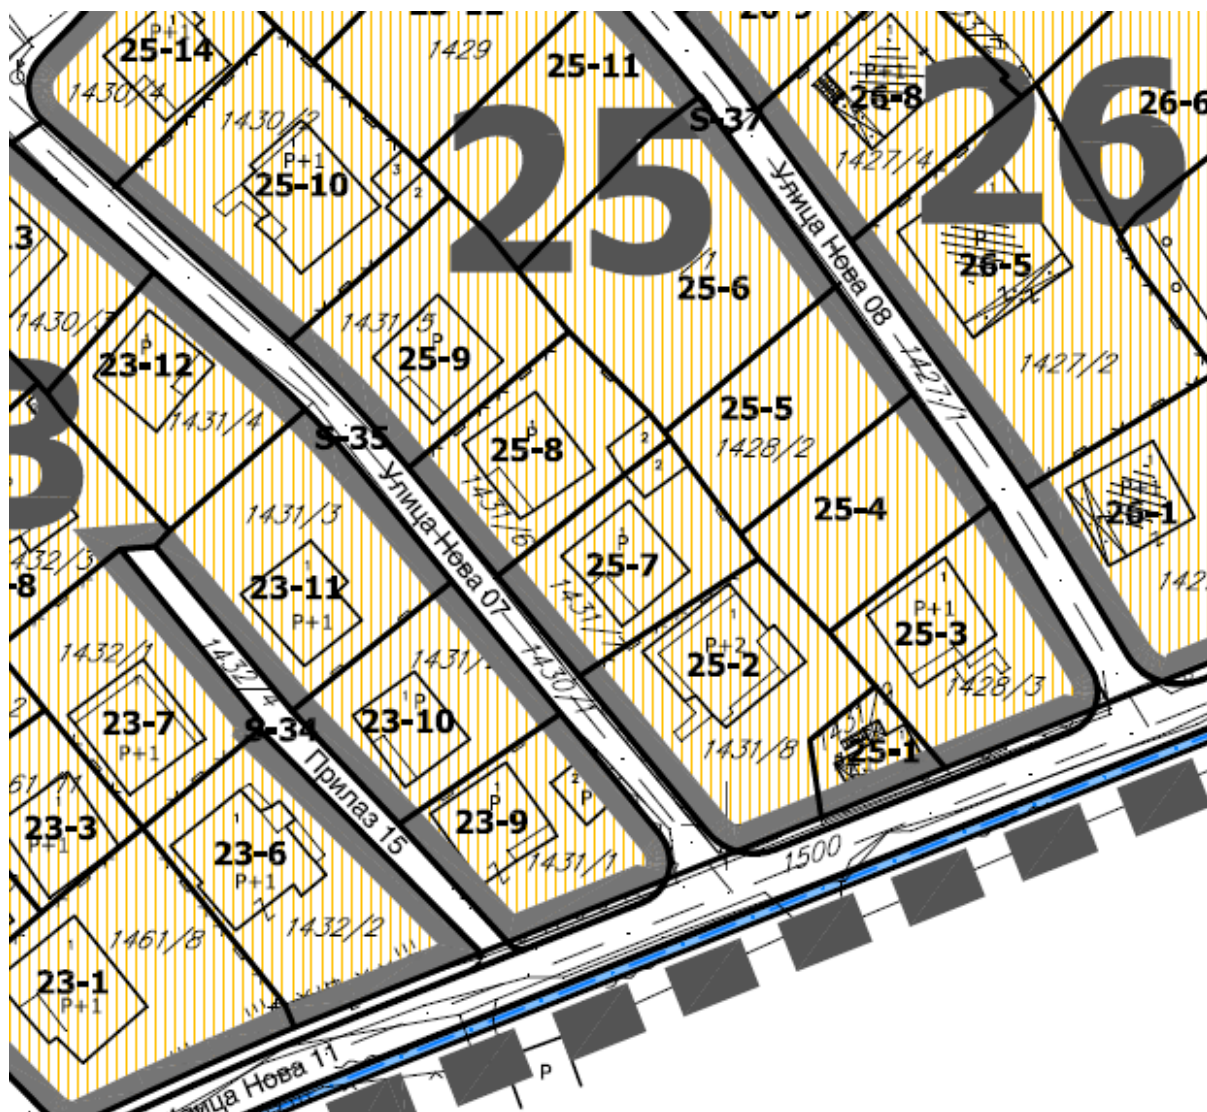


GRAFIČKI PRILOG – Plan namjene površina

Izvod iz ID DUP-a "Prvoborac" za Urbanističku parcelu br. UP 25-2 blok 25


2

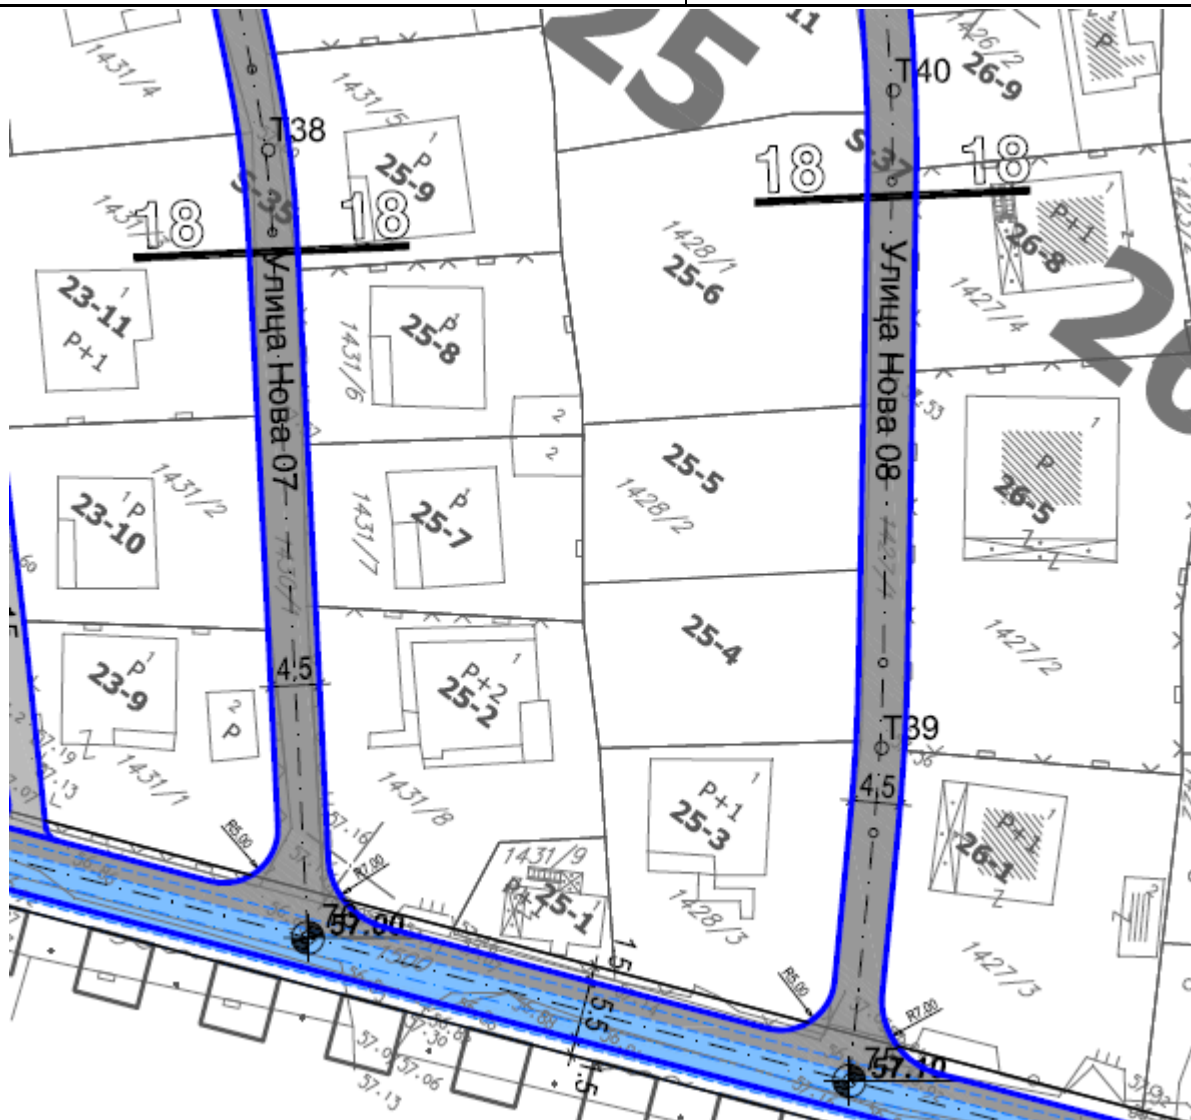

saobraćajne površine javnih namena

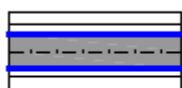


ulice

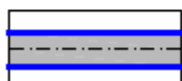

kolsko-pešačke površine - PRILAZI

GRAFIČKI PRILOG – Plan saobraćajne infrastrukture


Izvod iz ID DUP-a "Prvoborac" za Urbanističku parcelu br. UP 25-2 blok 25

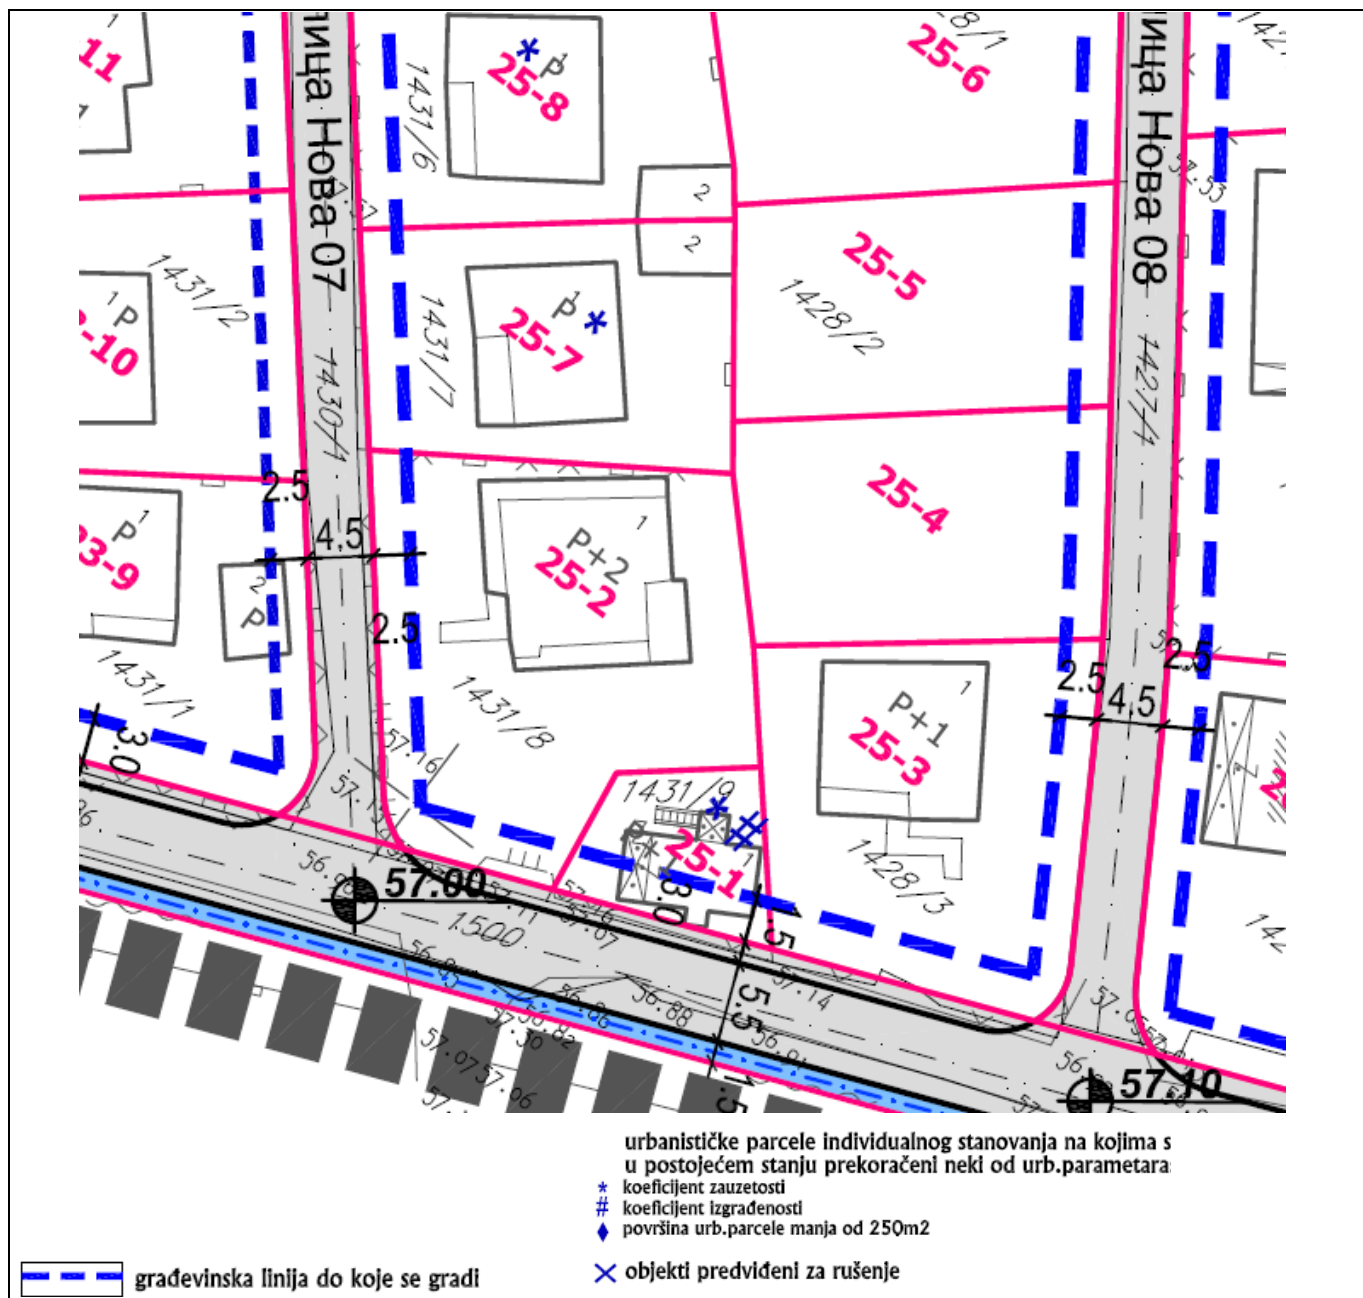


GRAFIČKI PRILOG –Plan regulacije i nivelacije

Izvod iz ID DUP-a "Prvoborac" za Urbanističku parcelu br. UP 25-2 blok 25

4

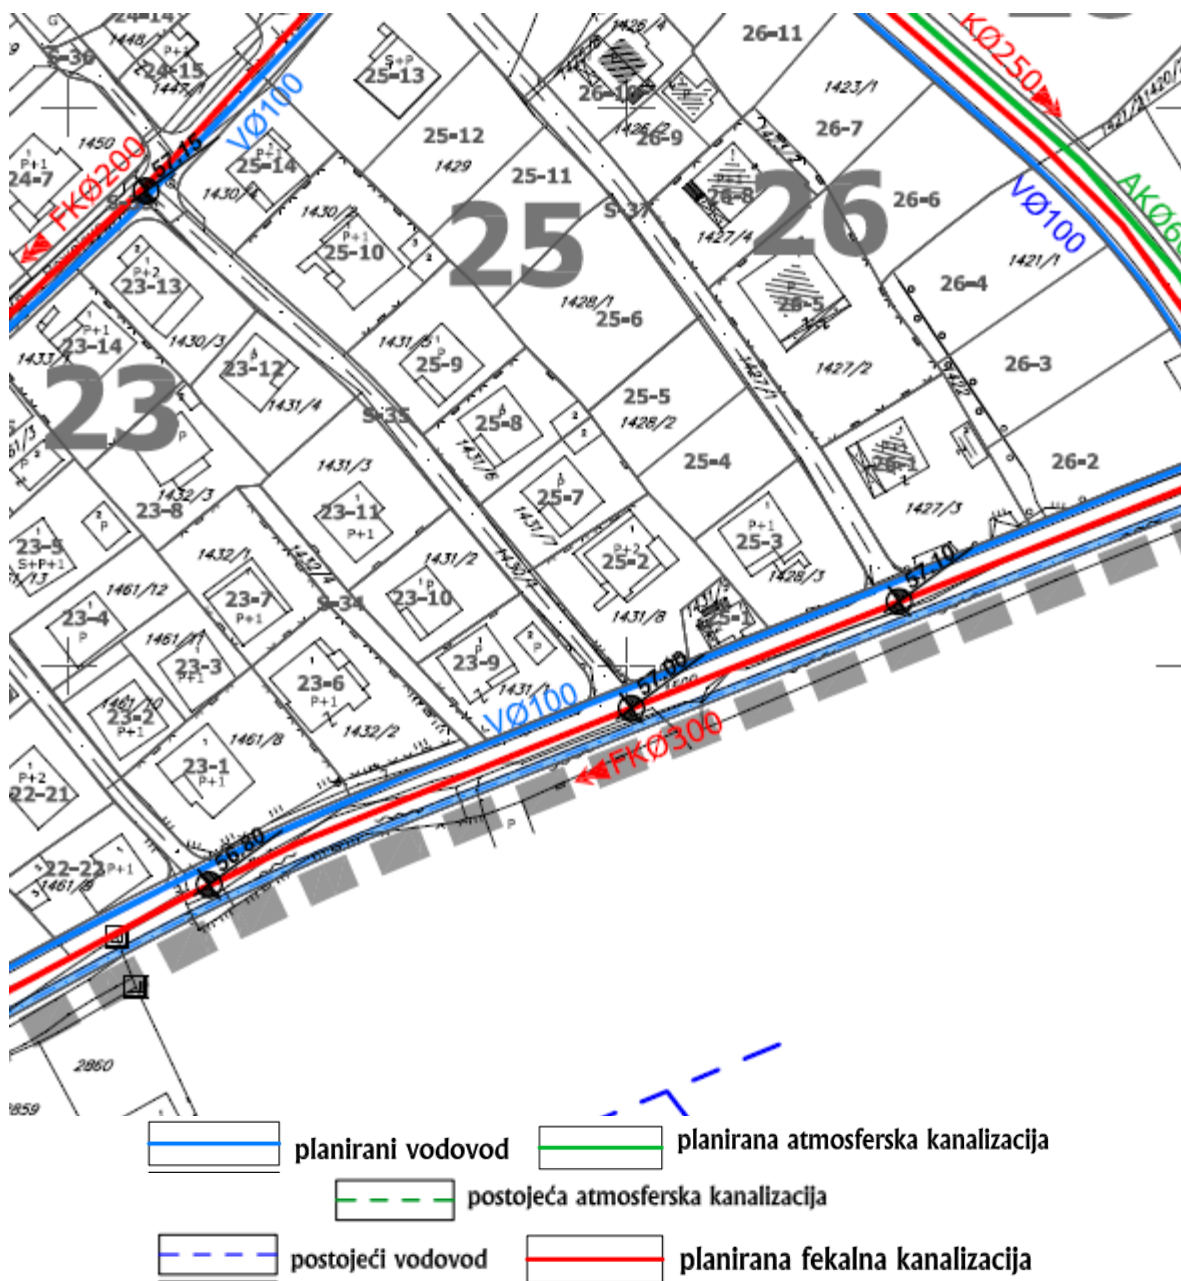


Broj: 08-332/25- 429  
Podgorica, 17.03.2025.godine

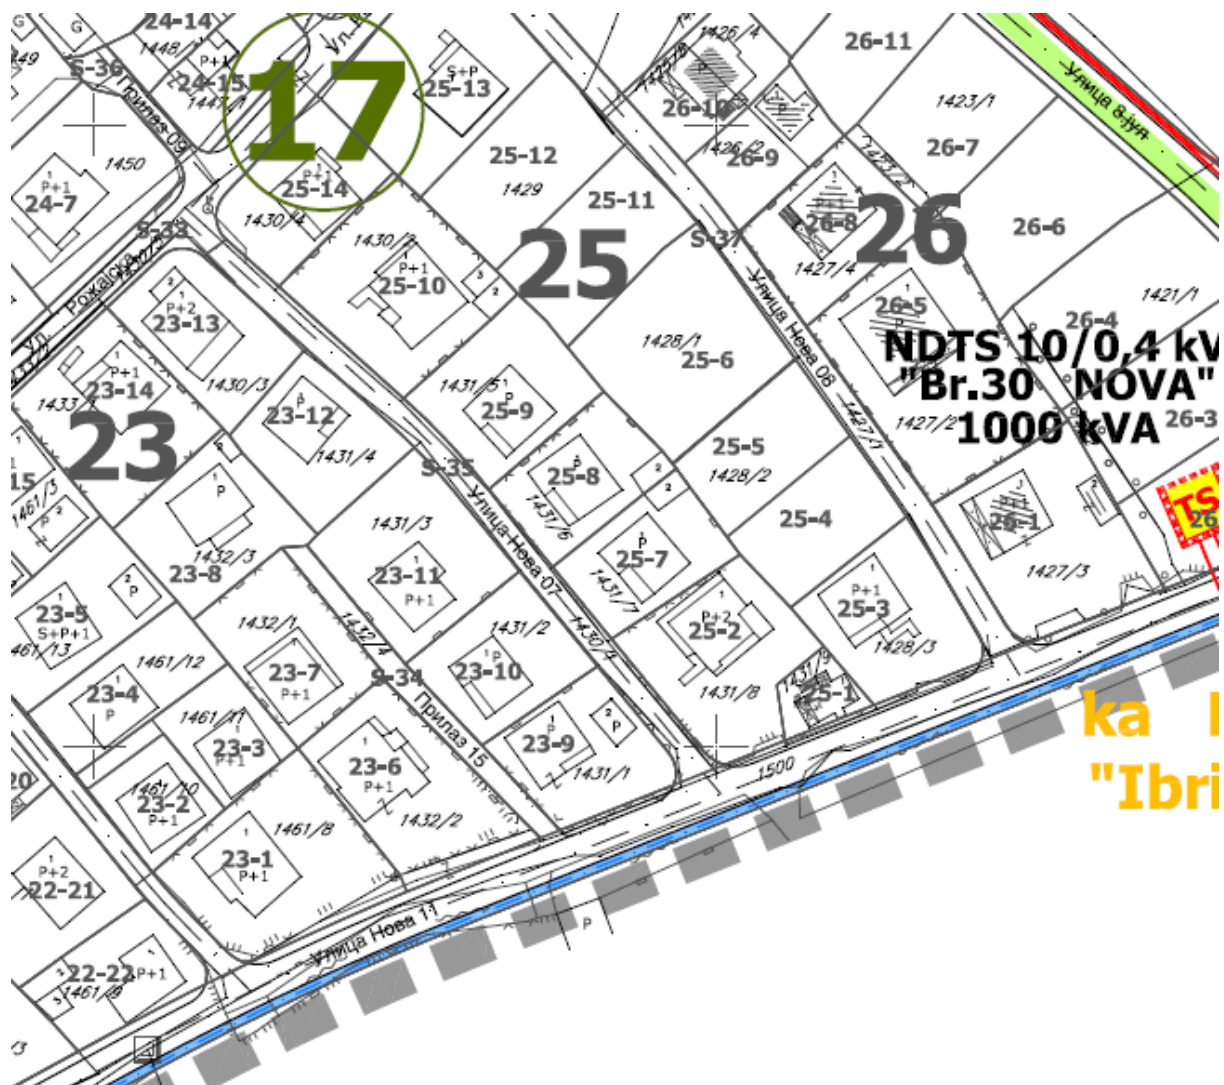


 10 kV kabal
  granice zona napajanja  
 planirana TS 10/0,4 kV
  10 kV kabal planiran

Izvod iz ID DUP-a "Prvoborac" za Urbanističku parcelu br. **UP 25-2 blok 25**

6

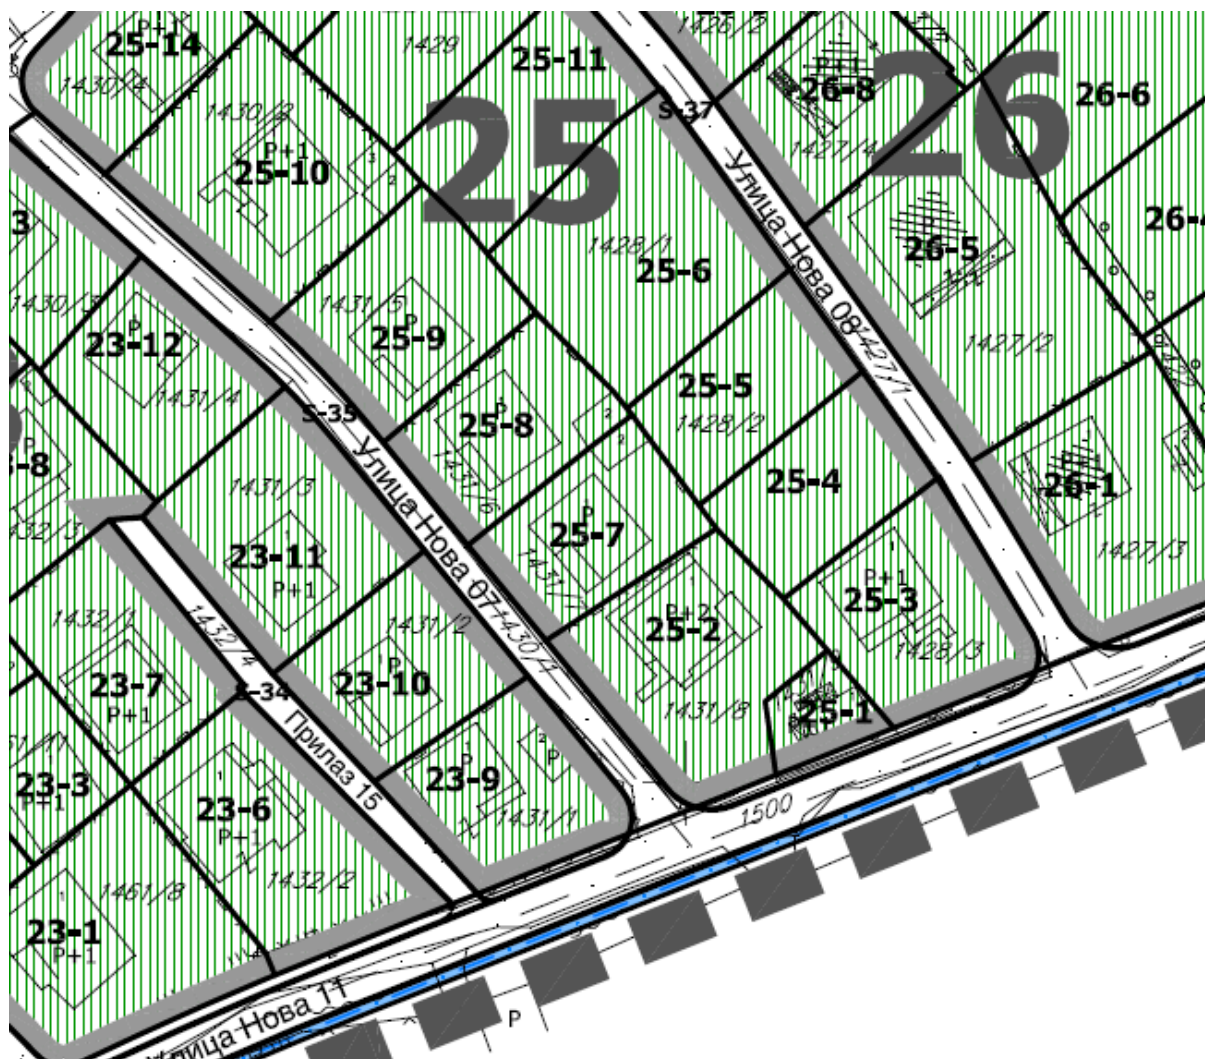

**zelenilo uz individualno stanovanje**

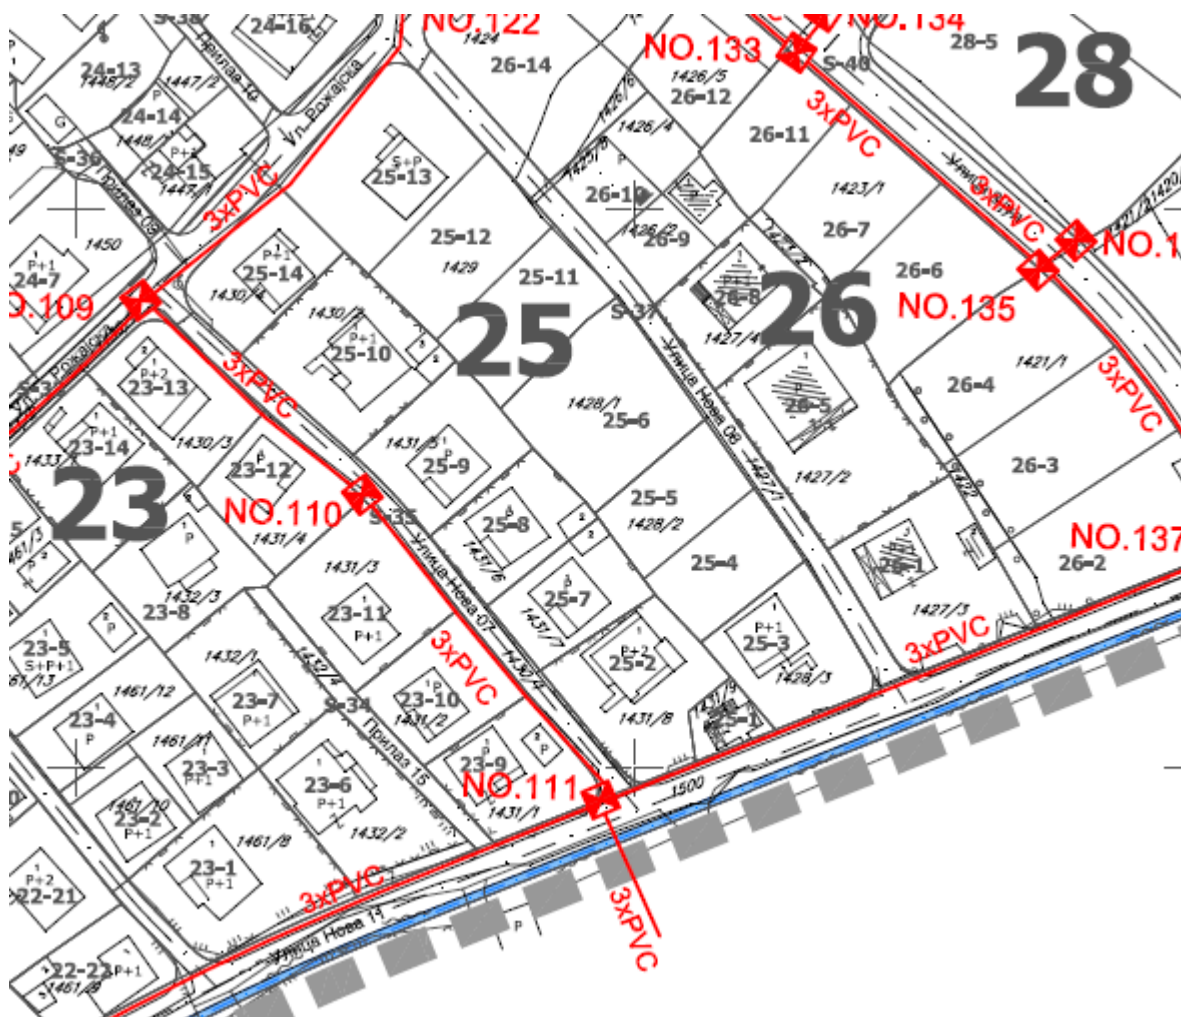

- |  |                                              |                 |                                                                    |
|--|----------------------------------------------|-----------------|--------------------------------------------------------------------|
|  | postojeći telekomunikacioni čvor RSS Masline |                 | planirano telekomunikaciono okno                                   |
|  | postojeće telekomunikaciono okno             |                 | planirana telekomunikaciona kanalizacija                           |
|  | postojeća telekomunikaciona kanalizacija     | I.O.1, ..., 169 | broj planiranog telekomunikacionog okna                            |
|  |                                              | 3(6,4)xPVC      | broj PVC cijevi 110mm u planiranoj telekomunikacionoj kanalizaciji |

GRAFIČKI PRILOG – Elektronska telekomunikaciona infrastruktura

Izvod iz ID DUP-a "Prvoborac" za Urbanističku parcelu br. **UP 25-2 blok 25**



**KOORDINATE UP**

X=6606497.89 Y=4701399.37

X=6606483.16 Y=4701417.31

X=6606503.84 Y=4701430.87

X=6606511.98 Y=4701422.38

X=6606517.32 Y=4701416.12

X=6606509.74 Y=4701409.91

X=6606511.05 Y=4701400.98

X=6606501.31 Y=4701397.10

bulge -0.15

center X=6606503.30 Y=4701403.82

radius 7.00

start angle 253.52

end angle 219.40

**KOORDINATE GL**

X=6606485.26 Y=4701418.69

X=6606500.61 Y=4701400.00

X=6606523.31 Y=4701409.10

PRILOG –Plan parcelacije / koordinate prelomnih tačaka UP i GL

10

Izvod iz ID DUP-a "Prvoborac" za Urbanističku parcelu br. UP 25-2 blok 25



CRNA GORA

GLAVNI GRAD PODGORICA

Sekretarijat za planiranje prostora i održivi razvoj

UPI-02-041/25-4208/2

|         |         |            |        |          |      |
|---------|---------|------------|--------|----------|------|
| Op. št. | Priloga | Redni broj | Prilog | Vrijedn. | Broj |
| 08-     | 332/25- | 429/8      |        |          |      |

Podgorica, 04. 04. 2025<sup>20</sup>

163261, 3001-412/2025

DOO "Vodovod i kanalizacija" Podgorica postupajući po zahtjevu **Sekretarijata za planiranje prostora i održivi razvoj**, na osnovu člana 8 Zakona o izgradnji objekata (Službeni list CG broj 19/2025), člana 19 Odluke o javnom vodosnabdijevanju na teritoriji Glavnog grada (Službeni list CG – opštinski propisi br. 027/15 i 034/16), člana 10 Odluke o prikupljanju, prečišćavanju i ispuštanju otpadnih voda na teritoriji Glavnog grada (Službeni list CG – opštinski propisi br. 027/15) i člana 5 Odluke o prikupljanju i ispuštanju atmosferskih voda na teritoriji Glavnog grada (Službeni list CG – opštinski propisi br. 027/15) izdaje

#### TEHNIČKE USLOVE PRIKLJUČENJA NA GRADSKI VODOVOD I KANALIZACIJU

Na osnovu zahtjeva **Sekretarijata za planiranje prostora i održivi razvoj** broj 08-332/25-429 od 17.03.2025. godine, koji je kod nas evidentiran pod brojem UPI-02-041/25-4208/1 od 19.03.2025. godine, za izdavanje tehničkih uslova priključenja na gradski vodovod i kanalizaciju **za rekonstrukciju objekta individualnog stanovanja sa mogućnošću organizovanja djelatnosti na UP25-2, blok 25, u zahvatu DUP-a "Prvoborac" izmjene i dopune (katastarska parcela 1431/8 KO Podgorica II) u Podgorici, investitora Đurišić Branka** (prema urbanističko-tehničkim uslovima, izdatim od strane Sekretarijata za planiranje prostora i održivi razvoj pod brojem 08-332/25-429 od 17.03.2025. godine), propisujemo sljedeće tehničke uslove priključenja na gradski vodovod i kanalizaciju. U prilogu dostavljamo situaciju sa ucrtanim postojećim hidrotehničkim instalacijama na predmetnoj lokaciji. Položaj prikazanih cjevovoda je ucrtan kao spoj osovina poklopaca šahtova, što ne odgovara stvarnom položaju cijevi, koji kod vodovoda može biti udaljen od osovine poklopca i par metara. Stvarni položaj mora se utvrditi uvidom u svaki šaht pojedinačno. Napominjemo da se u blizini lokacije može naići na priključne cjevovode za koje ovo društvo ne posjeduje potrebne podatke o visinskom i horizontalnom položaju, jer prilikom izgradnje ovih cjevovoda nije urađen katastar instalacija, a na cjevovodu nijesu izvedeni vodovodni šahtovi, te u sadašnjem stanju nema mogućnosti da ih snimimo i ucrtamo njihov tačan položaj. Takav je slučaj sa cjevovodom PC DN50mm. U slučaju da će biti ugrožen izgradnjom objekta, isti se mora izmjestiti prije početka radova na objektu, a na osnovu zahtjeva investitora. Isti je slučaj sa ostalim priključnim cijevima, koje se eventualno nađu na predmetnoj lokaciji. Troškovi izmještanja padaju na teret investitora, a vodoinstalaterske radove izvodi isključivo "Vodovod i kanalizacija" d.o.o. Podgorica.

Na predmetnoj lokaciji se nalazi porodični stambeni objekat površine 159m<sup>2</sup>, spratnosti P+2, koji je priključen na gradsku vodovodnu mrežu i kod ovog društva su registrovana dva vodomjera pod šiframa 306074800 i 306074900, na ime Rašović Miljana, te je iste potrebno preregistrovati na ime investitora, a na osnovu njegovog zahtjeva i posjedovne dokumentacije

koja ga povezuje sa postojećim registrovanim potrošačem. Nije evidentiran priključak objekta na gradsku fekalnu kanalizaciju.

UTU-ima je na UP 25-2 planirana izgradnja objekta spratnosti P+1+Pk, površine osnove max 186m<sup>2</sup>, maksimalne ukupne bruto površine 500m<sup>2</sup>. Namjena objekta je porodično stanovanje sa mogućnošću organizovanja djelatnosti.

DUP-om je planirana rekonstrukcija ulice južno od objekta, u sklopu koje je planirana izgradnja vodovoda DN100mm i fekalne kanalizacije DN300mm. Situacija DUP-om planiranog stanja – faza hidrotehnike – je u prilogu urbanističko-tehničkih uslova. Za realizaciju infrastrukture je nadležna Agencija za izgradnju i razvoj Podgorice d.o.o.

a) Vodovod:

Za priključenje objekta na gradsku vodovodnu mrežu može se zadržati postojeći priključak, ukoliko zadovoljava potrebe, ili izvršiti njegova rekonstrukcija.

Rekonstrukcija je obavezna u slučaju da postojeći priključak ne zadovoljava sljedeće uslove:

- prečnik postojeće priključne cijevi ne zadovoljava potrebe planiranog objekta,
- postojeći priključak ide preko tuđih privatnih parcela, odnosno ne ide javnom površinom,
- postojeći vodomjerni šaht ne odgovara lokacijom u odnosu na mjesto priključenja,
- postojeći vodomjerni šaht ne odgovara propisanim minimalnim dimenzijama,
- potrebno razdvajanje mjerenja potrošnje postojećih ili planiranih zasebnih stambenih jedinica,
- potrebno razdvajanje mjerenja potrošnje postojećih ili planiranih zasebnih poslovnih jedinica i td.

U slučaju racionalne i tehnički logične potrošnje u vodovodnom sistemu biće obezbijedjen pritisak na mjestu priključenja oko 2bar.

Za registrovanje utroška vode cijelog objekta potrebno je predvidjeti ugradnju vodomjera odgovarajućih dimenzija u šahtu ispred objekta, posebno za stambeni, posebno za poslovni dio objekta, ukoliko se planira poslovanje. Ukoliko se u objektu predviđa više od jedne stambene i poslovne jedinice, potrebno je u šahtu ispred objekta predvidjeti ugradnju vodomjera za mjerenje utroška vode svake jedinice posebno (a nikako u objektu i samim jedinicama). Šaht treba da bude u posjedu vlasnika, 1 do 2m od ivice parcele gledajući iz pravca mjesta priključenja na ulični cjevovod. Minimalne dimenzije svijetlog otvora šahta za vodomjer su 1.2x1.2x1.2 m (u koji se mogu smjestiti maksimalno 3 mala vodomjera), obavezno sa drenažom, penjalicama i poklopcem tako postavljenim da se pri silazu u šaht ne gazi po vodomjerima. Projektom obavezno prikazati detalj vodomjernog šahta - vodoinstalaterski i građevinski, sa specifikacijom i pravim dimenzijama fazonskih komada i armatura da bi dokazali usvojene dimenzije, osnovu i presjek kao i njegovu lokaciju na situaciji.

Svi vodomjeri koji se ugrađuju moraju biti klase C, sa mesinganima, horizontalnim kućištem, impulsnim mehanizmom i radio modulom za daljinsko očitavanje, sa magnetnim ventilom prije i propusnim ventilom poslije vodomjera, koji su prilagođeni usvojenom programu i opremi "Vodovod i kanalizacija" d.o.o. Podgorica. Vodomjeri moraju biti sa horizontalnom osovinom, baždareni i moraju imati važeću plombu Metrološkog zavoda Crne Gore sa oznakom ME.

Vodoinstalaterske radove na izradi priključka, nabavci i ugradnji vodomjera izvodi **isključivo** "Vodovod i kanalizacija" d.o.o. Podgorica, po zahtjevu korisnika. U slučaju nepoštovanja navedenog, odnosno bespravnog priključenja na vodovodnu mrežu, vodovodni priključak će biti ukinut i preduzete odgovarajuće zakonske mjere.

Nakon dobijanja građevinske dozvole potrebno je podnijeti zahtjev ovom društvu za dobijanje gradilišnog vodovodnog priključka. Investitor, odnosno izvođač radova je dužan da obezbijedi uredno očitavanje vodomjera za gradilište nadležnom licu društva. Ukoliko umjesto vlastitog gradilišnog priključka investitor za gradjenje koristi gradsku vodu preko svog ili tuđeg registrovanog vodomjera za domaćinstvo, ili na neki drugi način, ta potrošnja će se posebno

obračunati i mora da se reguliše prije dobijanja trajnog priključka. Da bi se stekli uslovi za dobijanje trajnog priključka, potrebno je da investitor pribavi potvrdu da je objekat urađen prema revidovanoj projektnoj dokumentaciji, kao i potvrdu o izmirenim obavezama od Agencije za izgradnju i razvoj Podgorice d.o.o. i uz zahtjev za stalni priključak ih dostavi "Vodovod i kanalizacija" d.o.o. Podgorica.

b) Fekalna kanalizacija:

Gradski sistem kanalizacione mreže je separatan, tako da se ne dozvoljava upuštanje atmosferskih voda u fekalnu kanalizaciju i obrnuto.

Na predmetnoj lokaciji nema uslova za priključenje objekta na gradsku fekalnu kanalizaciju, dok ne dođe do realizacije kolektora fekalne kanalizacije ulicom pored objekta i svih nizvodnih kolektora, njihovog tehničkog prijema i predaje na upravljanje i održavanje ovom društvu.

Nakon stvaranja uslova za priključenje objekta, potrebno je da se investitor ponovo javi zahtjevom za izdavanje novih uslova priključenja i saglasnosti za priključenje na fekalnu kanalizaciju. Ovi uslovi se odnose na postojeće stanje gradske infrastrukture, odnosno nepostojanje uslova za priključenje na gradsku fekalnu kanalizaciju. Oni ne podrazumijevaju buduće stanje, te ostaje obaveza investitora da pribavi nove uslove kad se stanje na terenu promijeni.

Na područjima gdje nije izgrađena javna kanalizacija, može se, kao privremeno rješenje, vršiti izgradnja septičkih jama u individualnoj izgradnji. Septičke jame se grade bez ispusta i preliva sa vodonepropusnim dnom i zidovima. Izlaznu kanalizacionu cijev iz objekta i lokaciju septičke jame odrediti tako da se omogući što jednostavnije priključenje u buduću uličnu kanalizaciju. S obzirom na opterećenost sistema gradske fekalne kanalizacije, nije preporučljivo gravitaciono priključenje podrumskih i suterenskih etaža objekta na fekalnu kanalizaciju. U slučaju da investitor priključi pomenute etaže na kolektor fekalne kanalizacije bez prepumpavanja, "Vodovod i kanalizacija" d.o.o. neće snositi nikakvu odgovornost od eventualnog izlivanja fekalnih voda u naprijed navedene etaže objekta.

Ukoliko su u okviru poslovnih sadržaja u objektu predviđeni kafići, restorani ili slični sadržaji, investitor je dužan izvršiti tretman otpadnih voda prije upuštanja istih u gradsku fekalnu kanalizaciju.

c) Atmosferska kanalizacija:

Projektom obuhvatiti rješenje odvođenja kišnih voda sa krova objekta, kao i cijele lokacije objekta. Za rješenje odvođenja predvidjeti izgradnju retenzionog bazena (upojni bunar ili rov) na lokaciji predmetne parcele. Dimenzije retenzionog bazena dokazati proračunom. Dimenzionisati ga za prihvatanje prvog poplavnog talasa 15-to minutne kiše intenziteta 264 l/s/ha. Kišne vode se ne smiju upuštati direktno u gradsku atmosfersku kanalizaciju, kada dođe do realizacije, nego prvo u retenzioni bazen koji se preliva u gradsku atmosfersku kanalizaciju.

Napominjemo da postoji mogućnost da atmosferska kanalizacija kapacitetom neće moći da primi vodu sa krovova i okolnog terena planiranih objekata. Atmosferska kanalizacija se ne projektuje na maksimalnu količinu padavina na određenom području za određeni povratni period, jer bi isto bilo neracionalno. S tim u vezi, ne možemo garantovati uredno odvođenje atmosferskih voda u slučaju dugotrajnih kiša velikog intenziteta, koje mogu izazvati plavljenje podruma i suterena objekta.

d) Tehnička opremljenost projekta hidrotehničkih instalacija

Projekat treba da sadrži sve tekstualne i grafičke priloge za glavni projekat u skladu sa Pravilnikom o načinu izrade i sadržini tehničke dokumentacije za gradjenje objekta (Službeni list CG broj 044/18). Projekat unutrašnjih instalacija vodovoda i kanalizacije treba izraditi u skladu s pravilima struke i odredbama važeće zakonske regulative, a mora obuhvatiti interne

instalacije vodovoda i kanalizacije do priključenja na gradski ulični vodovod odnosno do javne ulične kanalizacije uključujući i same spojeve sa istim.

U predmjeru radova obavezno treba razdvojiti radove na unutrašnjoj vodovodnoj instalaciji, koje obavlja izvođač radova na objektu, od dijela vodovodnog priključka, koje izvodi "Vodovod i kanalizacija" d.o.o. Podgorica.

Projekat obavezno mora da sadrži preglednu situaciju u odgovarajućoj razmjeri, sa svim prikazanim elementima relevantnim za izbor projektnog rješenja. Svrha pregledne situacije na kojoj insistiramo kao obaveznom dijelu projekta, je da se može sagledati kako koncepcija kompletnog rješenja, tako i veza svih ostalih priloga datih projektom.

Napominjemo da je potrebno nakon obrade projektne dokumentacije u dijelu spoljnih i unutrašnjih instalacija, projekat dostaviti "Vodovod i kanalizacija" d.o.o. Podgorica na provjeru poštovanja uslova priključenja i davanja saglasnosti na projekat, kao i projekat uređenja terena i eventualno sprinklera ako je predviđen.

Ovi uslovi važe 6 (šest) mjeseci od dana izdavanja.

Prilog: Situacija R = 1:500

Podgorica,  
04.04.2025. godine

 Izvršni direktor,  
Aleksandar Nišavić, dipl.ecc.



# Legenda

1:500



Vodovodna mreža




Grafički vodovod



RO Atmosferske kanalizacije



RO Fekalne kanalizacije

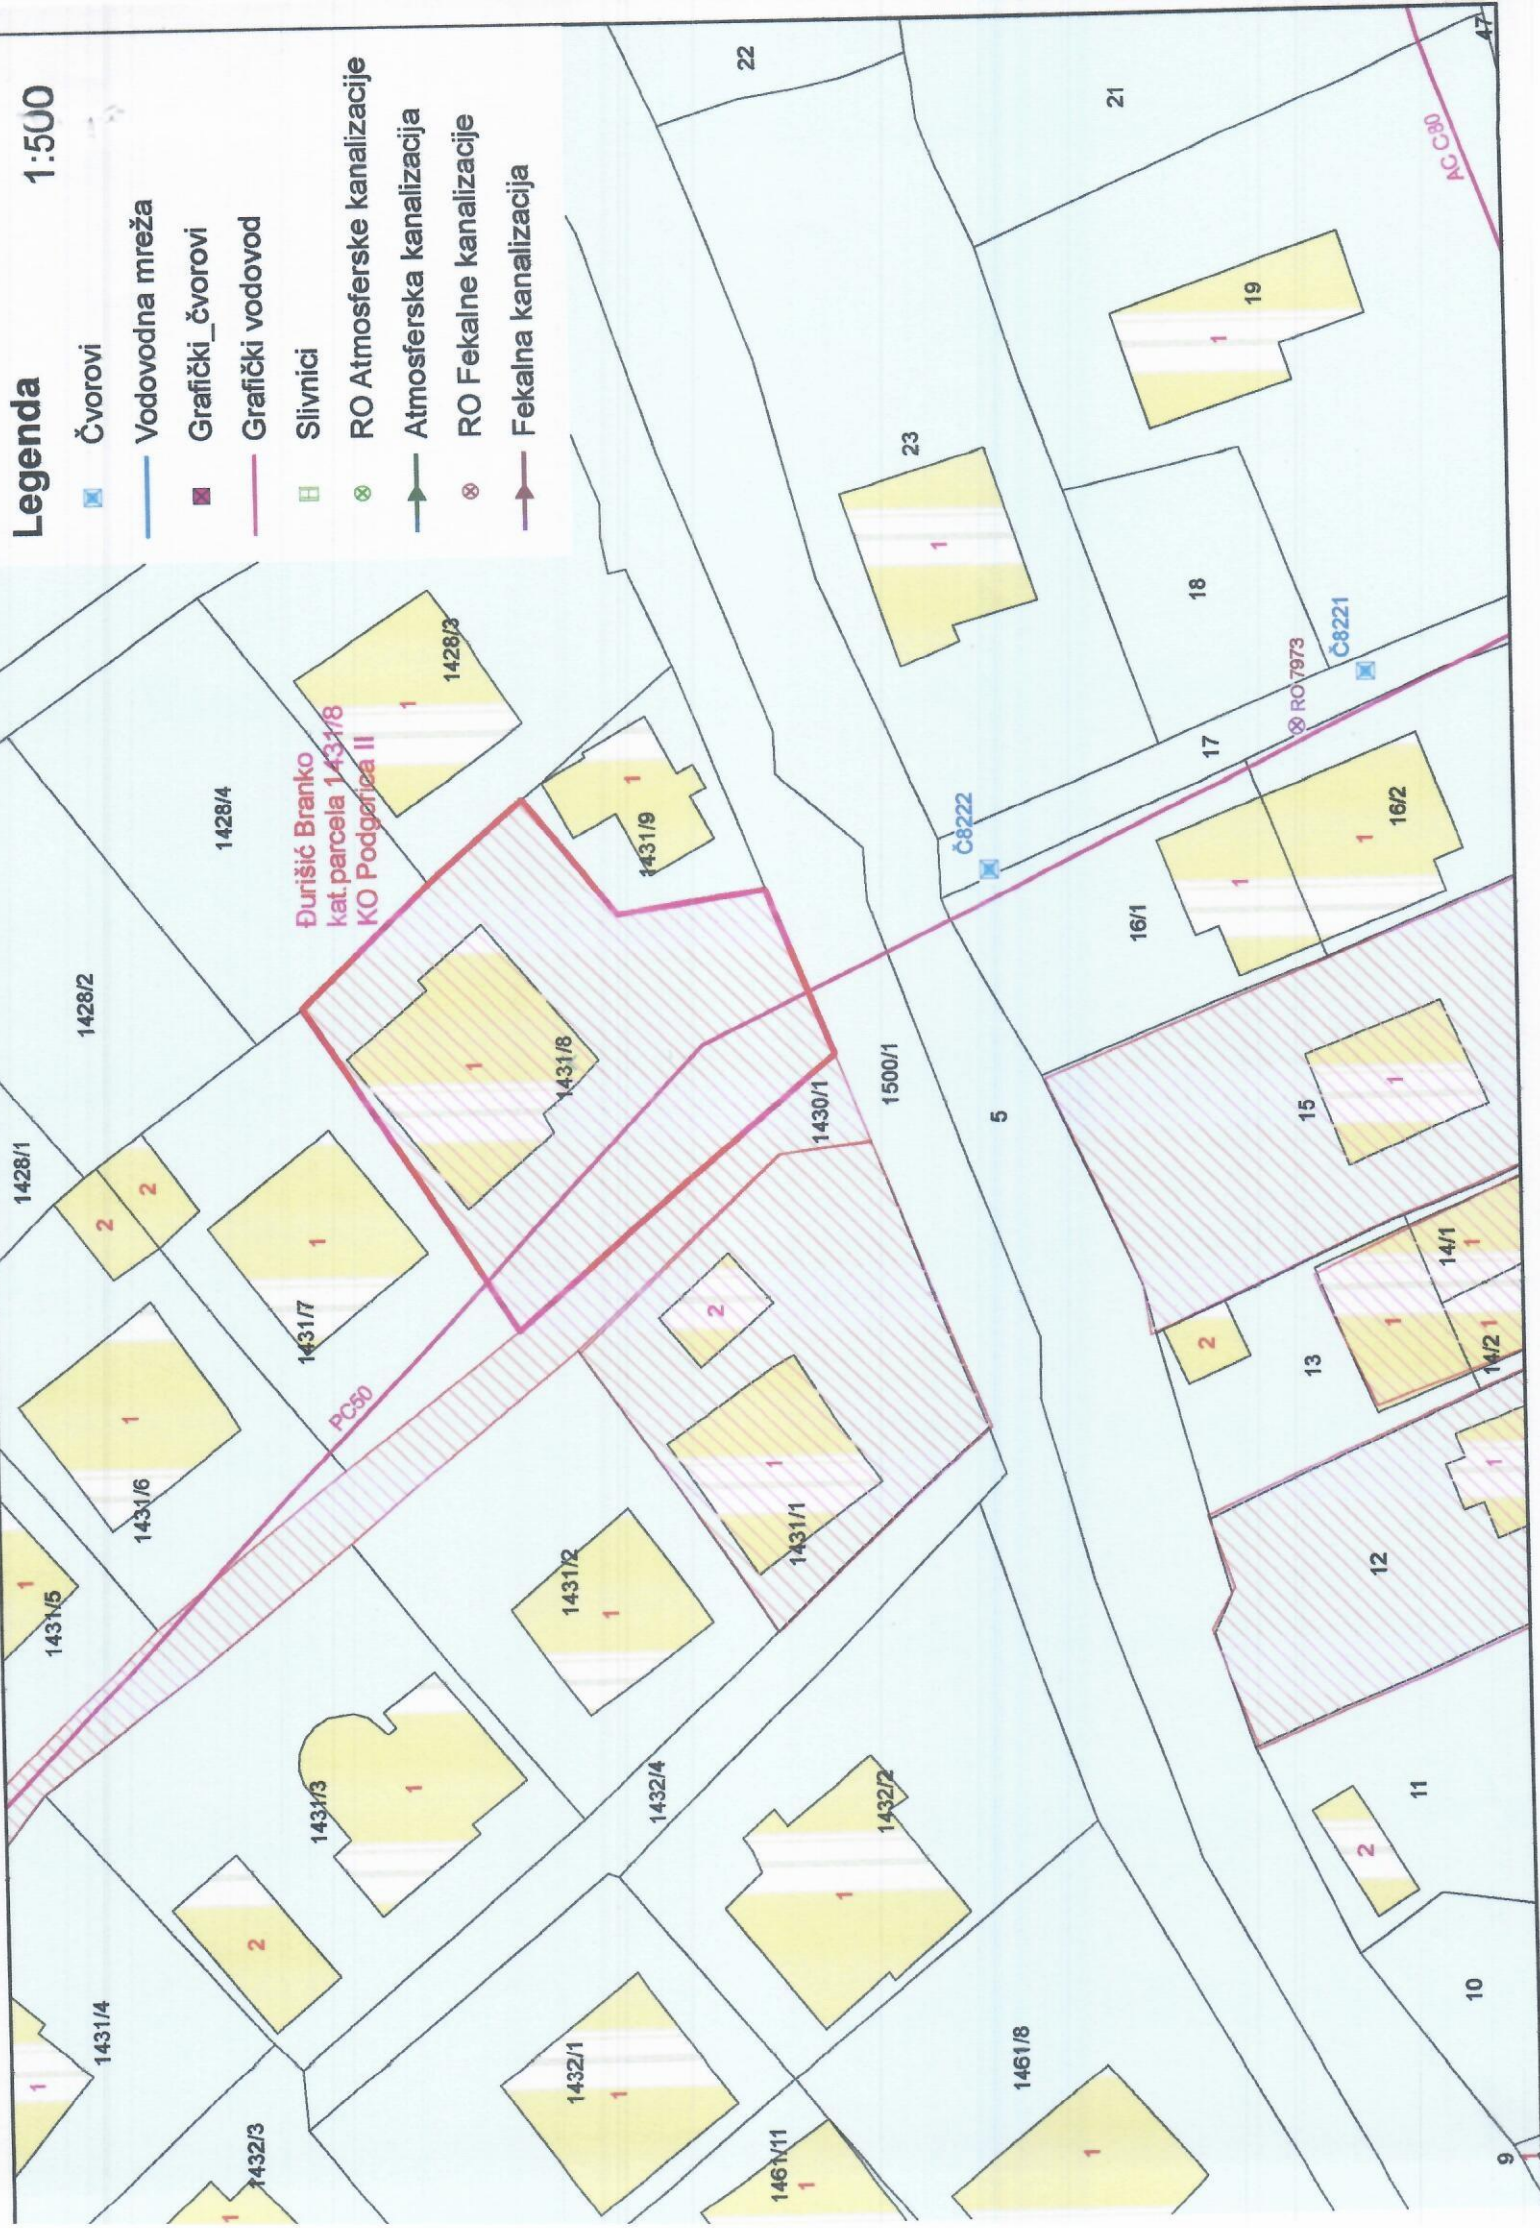



## UPRAVA ZA NEKRETNINE

## CRNA GORA

PODRUČNA JEDINICA  
PODGORICA

Broj: 101-919-17182/2025

Datum: 31.03.2025

KO: PODGORICA II

Na osnovu člana 173 Zakona o državnom premjeru i katastru nepokretnosti ("Sl. list RCG" br. 29/07, "Sl. list CG" br. 73/10, 032/11, 040/11, 043/15, 037/17 i 17/18), postupajući po zahtjevu SEKRET ZA URBAN 101-917/25-1186, , za potrebe izdaje se

## LIST NEPOKRETNOSTI 2353 - PREPIS

| Podaci o parcelama |         |             |            |             |                              |                                          |            |                         |        |
|--------------------|---------|-------------|------------|-------------|------------------------------|------------------------------------------|------------|-------------------------|--------|
| Broj               | Podbroj | Broj zgrade | Plan Skica | Datum upisa | Potes ili ulica i kućni broj | Način korišćenja<br>Osnov sticanja       | Bon. klasa | Površina m <sup>2</sup> | Prihod |
| 1431               | 8       |             | 24         |             | UL.POLIMSKA                  | Dvorište<br>VIŠE OSNOVA                  |            | 490                     | 0.00   |
| 1431               | 8       | 1           | 24         |             | UL.POLIMSKA                  | Porodična stambena zgrada<br>VIŠE OSNOVA |            | 159                     | 0.00   |
|                    |         |             |            |             |                              |                                          |            | 649                     | 0.00   |

| Podaci o vlasniku ili nosiocu |                                       |         |            |
|-------------------------------|---------------------------------------|---------|------------|
| Matični broj - ID broj        | Naziv nosioca prava - adresa i mjesto | Prava   | Obim prava |
|                               | ĐURIŠIĆ STANKO ŽELJKA                 | Svojina | 1/1        |

| Podaci o objektima i posebnim djelovima |   |             |                                                  |                           |                              |                                                      |
|-----------------------------------------|---|-------------|--------------------------------------------------|---------------------------|------------------------------|------------------------------------------------------|
| Broj Podbroj                            |   | Broj zgrade | Način korišćenja<br>Osnov sticanja<br>Sobnost    | PD<br>Godina<br>izgradnje | Spratnost/ Sprat<br>Površina | Prava<br>Vlasnik ili nosilac prava<br>Adresa, Mjesto |
| 1431                                    | 8 | 1           | Porodična stambena zgrada<br>VIŠE OSNOVA         | 974                       | P<br>159                     | /                                                    |
| 1431                                    | 8 | 1           | Stambeni prostor<br>VIŠE OSNOVA<br>Dvosoban stan | 1                         | P<br>80                      | Svojina<br>ĐURIŠIĆ STANKO ŽELJKA                     |

| Podaci o teretima i ograničenjima |         |             |    |            |                           |                              |              |
|-----------------------------------|---------|-------------|----|------------|---------------------------|------------------------------|--------------|
| Broj                              | Podbroj | Broj zgrade | PD | Redni broj | Način korišćenja          | Datum upisa<br>Vrijeme upisa | Opis prava   |
| 1431                              | 8       | 1           |    | 0          | Porodična stambena zgrada |                              | Nema dozvolu |

Naplata takse je oslobođena na osnovu člana 17 Zakona o administrativnim taksama ("Sl.list CG, br. 18/19). Naplata naknade oslobođena je na osnovu člana 174 Zakona o državnom premjeru i katastru nepokretnosti ("Sl. list RCG" br. 29/07, "Sl. list CG" br. 73/10, 032/11, 040/11, 043/15, 037/17 i 17/18).

Ovlašćeno lice:



CRNA GORA  
UPRAVA ZA NEKRETNINE  
PODRUČNA JEDINICA: PODGORICA  
Broj: 101-917/25-1186  
Datum: 01.04.2025.




Katastarska opština: PODGORICA II  
Broj lista nepokretnosti: 2353  
Broj plana: 22,23  
Parcela: 1431/8

## KOPIJA PLANA

Razmjera 1: 1000



4  
701  
500  
009  
9

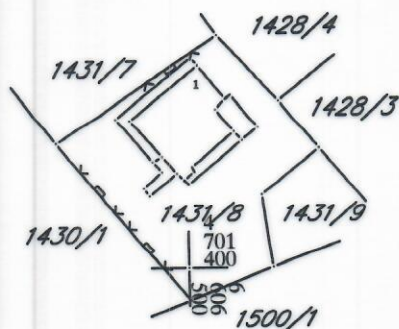

IZVOD IZ DIGITALNOG PLANA  
Obradio: