




Crna Gora
Glavni Grad Podgorica
Sekretarijat za planiranje prostora i održivi razvoj
Broj: 08-332/25-1055
Podgorica, 11.06.2025.godine

Ul. Vuka Karadžića br.41
81000 Podgorica, Crna Gora
Telefon: 020/ 625-637, 625-647
Faks: 020/ 625-680
e-mail:
sekretarijat.planiranje.uredjenje@podgorica.me

URBANISTIČKO-TEHNIČKI USLOVI

za izradu tehničke dokumentacije za objekat na urbanističkoj parceli
UP A 176/2, u okviru Urbanističkog projekta „Stara Varoš“ izmjene i dopune u Podgorici .

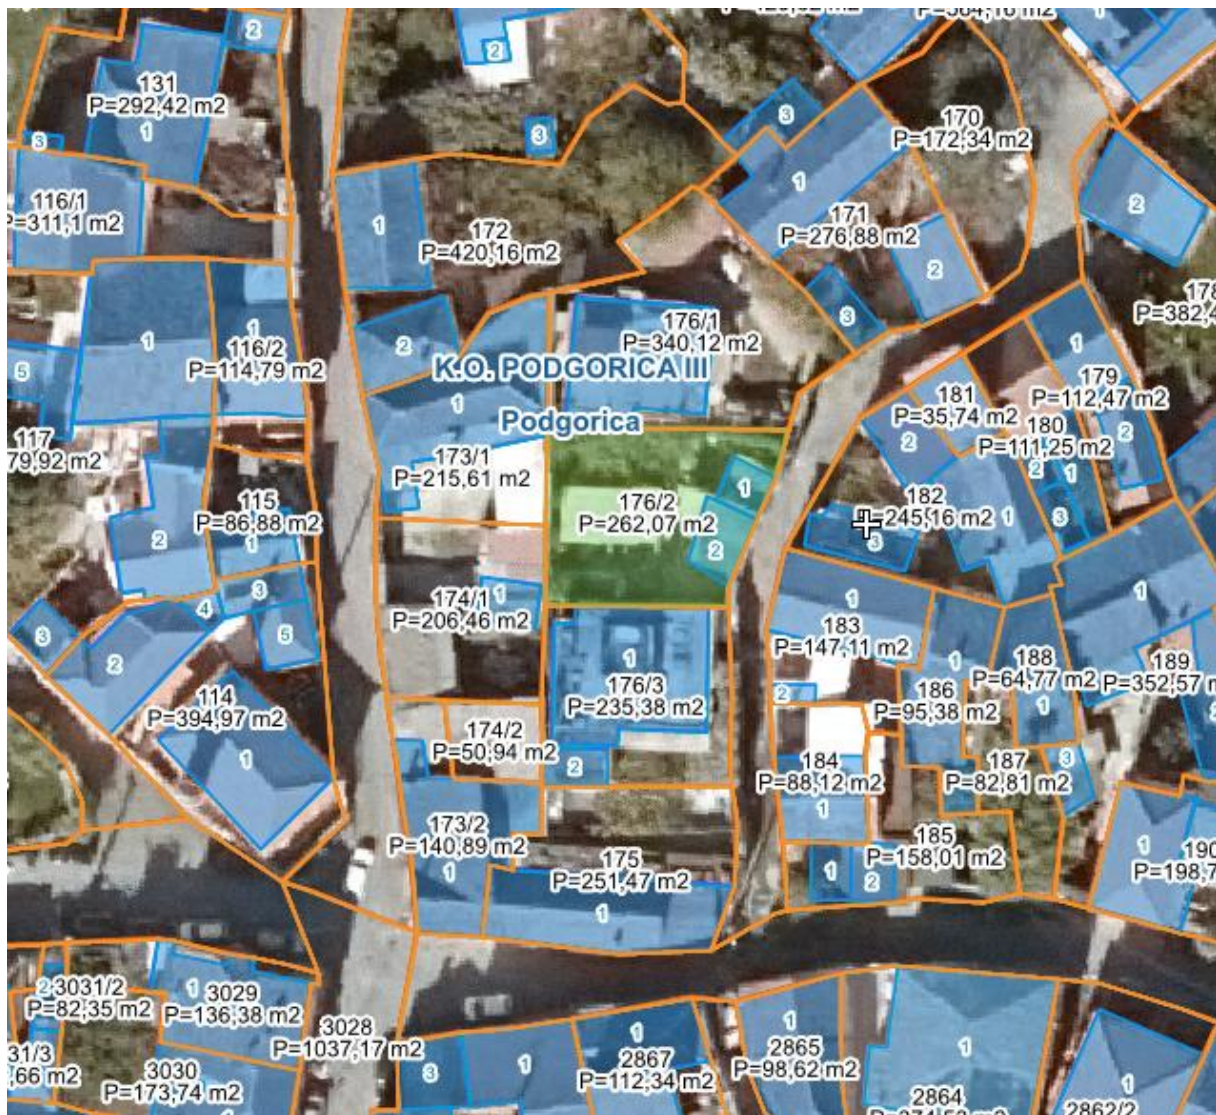

PODNOŠILAC ZAHTEJA: JAUKOVIĆ VUK

**OBRAĐIVAČ URBANISTIČKO-TEHNIČKIH USLOVA
RUKOVODITELJKA ODJELJENJA**

Arh.Rakčević Zorica, dipl.ing

URBANISTIČKO - TEHNIČKI USLOVI

1	Crna Gora Glavni Grad Podgorica Sekretarijat za planiranje prostora i održivi razvoj Broj: 08-332/25-1055 Podgorica, 11.06.2025.godine	Glavni grad Podgorica 
2	Sekretarijat za planiranje prostora i održivi razvoj, na osnovu : - Člana 143.stav 3. Zakona uređenju prostora („Službeni list Crne Gore, broj 19/2025 od 04.03.2025.), a uvezi sa članom 74. Zakona o planiranju prostora i izgradnji objekata („Službeni list CG", br.64/17, 86/18, 63/18, 11/19 ,82/20 , 86/22 i 04/23) , Urbanističkog projekta „Stara Varoš“izmjene i dopune u Podgorici („Službeni list Crne Gore – opštinski propisi", broj 23/12), i podnijetog zahtjeva JANKOVIĆ VUKA iz Podgorice, br.08-332/25-1055 od 04.06.2025.godine, izdaje :	
3	URBANISTIČKO-TEHNIČKE USLOVE za izradu tehničke dokumentacije za objekat na urbanističkoj parceli UP A 176/2 , čijem zahvatu pripada dio prostor katastarske parcele 176/2 KO Podgorica III, na koju se odnosi zahtjev, u zahvatu Urbanističkog projekta „Stara Varoš“izmjene i dopune u Podgorici .	
4	Detaljne podatke preuzeti iz Urbanističkog projekta „Stara Varoš“izmjene i dopune u Podgorici , koji se nalazi u Registru planske dokumentacije http://www.planovidozvole.mrt.gov.me/LAMP/PlanningDocument?m=PG , koji vodi Ministarstvo prostornog planiranja, urbanizma i državne imovine.	
5	PODNOŠILAC ZAHTJEVA:	JANKOVIĆ VUK
6	POSTOJEĆE STANJE U skladu sa podacima iz lista nepokretnosti – izvod br.6226 KO Podgorica IIIi kopije plana, izdatih od strane Uprave za katastar i državnu imovinu - Područnoj jedinici Podgorica, zahvat prostora katastarske parcele 176/2 je definisan kao "porodična stambena zgrada" površine 25m2 "dvorište" površine 222m2 i "pomoćna zgrada" površine 15m2. Na osnovu lista nepokretnosti konstatuje se da je navedena katastarska parcela svojina JANKOVIĆ VUKA. U listu nepokretnosti nijesu zabilježeni tereti i ograničenja (prilog). U topografsko-katastarskoj podlozi na osnovu koje je izrađen planski dokument navedena katastarska parcela je evidentirana kao izgrađena površina. List nepokretnosti br. 6226 i kopija katastarskog plana za prostor katastarskih parcela 176/2KO Podgorica III iz navedenog lista sastavni su dio ovih uslova.	
7	PLANIRANO STANJE	
1	Namjena prostora u zahvatu urbanističke parcele Namjena prostora urbanističke parcele UP A 176/2 u zahvatu Urbanističkog projekta „Stara Varoš“izmjene i dopune u Podgorici , definisana je kao <u>površina za stanovanje srednje gustine</u> .	

2	
	Površine za stanovanje su one koje su ovim planskim dokumentom namijenjene za stalno stanovanje. Površine za stanovanje, u zavisnosti od tipa, imaju različite bruto gustine . Na površinama za stanovanje predviđeni su i sadržaji koji ne ometaju osnovnu namjenu, a koji služe svakodnevnim potrebama stanovnika područja, i to; ☐ prodavnice, zanatske radnje, poslovne djelatnosti koje se mogu obavljati u stanovima, kao i za smještaj turista i ugostiteljstva i dr. poslovni sadržaji koji se mogu smjestiti u prizemljima stambenih objekata; ☐ parkinzi i garaže za smještaj vozila korisnika (stanara i zaposlenih) i posjetilaca; ☐ objekti i mreže infrastrukture. Urbanistička parcela UP A 176/2, formirana je od katastarske parcele 107 KO Podgorica III. <i><u>Napomena:</u> Precizan podatak o učešću površine katastarske parcele u površini urbanističke parcele biće definisan elaboratom parcelacije po planskom dokumentu, koji izrađuje preduzeće ovlašćeno za geodetske poslove, nakon čega je elaborat neophodno ovjeriti u Upravi za katastar i državnu imovinu - Područnoj jedinici Podgorica.</i> U skladu sa Zakonom o planiranju i uredjenju prostora Crne Gore, urbanističko-tehnički uslovi su dati u sklopu plana kroz tekstualni dio i grafičke priloge. U daljem tekstu date su bliže smjernice za sprovođenje plana. <i>Urbanistički parametri se računaju u skladu sa Pravilnikom o bližem sadržaju i formi planskog dokumenta, kriterijumima namjene površina, elementima urbanističke regulacije i jedinstvenim grafičkim simbolima, Ministarstva uređenja prostora i zaštite životne sredine (Sl.list CG br.24/10 i 33/14) kao i Pravilnikom o načinu obračuna površine i zapremine objekata (Sl. list CG br. 47/13) i Crnogorskim standardom MEST EN 15221-6.</i> Sastavni dio urbanističko tehničkih uslova su i izvodi iz grafičkih priloga Plana. PLANIRANO STANJE: Zaštita i unapređenje arhitektonske baštine i ambijenta Valorizacijom postojeće, zatečene fizičke strukture Stare varoši definisane su zone od ambijentalnog i arhitektonskog značaja, koje uključuju objekte različitog karaktera, a imaju za cilj da obezbijede očuvanje i obnovu autentičnosti. Na osnovu toga su definisani stepen i obim intervencije na pojedinim objektima, odražavajući istovremeno i konzervatorske mjere na vrijednim objektima arhitektonske baštine. ☐ Objekti ambijentalne vrijednosti koji se rekonstruišu na osnovu rezultata hronološko-stilske analize Svi objekti koji su na osnovu stilske analize ocijenjeni kao ambijentalni, po svojoj funkciji pripadaju stambenoj arhitekturi čije bi zajedničke karakteristike, sa manjim varijacijama, bile izražene u dispoziciji i proporciji osnove, gabaritu, obliku, izgledu, materijalu, načinu i stepenu njegove obrade, kao i u konstruktivnom pogledu. Gotovo svi objekti izvedeni su u kamenu, sa jednostavnom krovnom konstrukcijom, spratnosti P ili P+1, pri čemu je prizemlje ili njegov dio služio za razne priručne ostave a sprat uvijek bio rezervisan za stanovanje. U zavisnosti od toga da li je fasada malterisana ili ne, javlja se manji ili veći stepen obrade kamena, a nije rijedak slučaj da je prizemlje riješeno u kamenu a sprat malterisan. Time se još više potencira dvojna funkcija objekta i vizuelno definiše i odvaja stambeni prostor od pratećih prostorija. Jedine akcente na fasadi predstavljaju kameni okviri vrata i prozora, a isti princip se javlja i na ulaznim dvorišnim kapijama. Imajući u vidu navedene osnovne karakteristike objekata ove grupe njihovu rekonstrukciju je potrebno izvesti po strogim principima, uz puno poštovanje osobenosti svakog pojedinačno. Sve vrste intervencija na postojećim objektima u ambijentalnoj cjelini naselja Stare varoši ovim projektom planirane su po principima uklapanja u ambijentalne vrijednosti prostora, kako ne bi konkurisali kulturnom dobru i objektima sa evidentnim graditeljskim i istorijskim vrijednostima, koje je neophodno sačuvati u prirodnom okviru, karakterističnom za njihov istorijski kontekst. U cilju očuvanja autentičnosti ambijentalne cjeline Stare varoši, postojeći objekti koji su valorizacijom prepoznati kao kulturno dobro, predloženi za kulturno dobro ili od ambijentalnog značaja ne mogu se rušiti, dograđivati i nadograđivati. Izuzetno, u slučaju kada je postojeći objekat dotrajavao ili je u ruševnom stanju, kada Investitor iskaže

zahtjev za njegovim rušenjem radi obnove istog, a po prethodno pribavljenom odobrenju nadležnog organa, objekat se može rekonstruisati prema uslovima Službe zaštite i u svemu prema parametrima definisanim ovim Planom.

Postojeći objekat može se zadržati u postojećem gabaritu i spratnosti.

Ukoliko vlasnici ne žele da ulaze u nove investicije i grade nove objekte, umjesto postojećih na istoj parceli, nisu obavezni da to rade.

URBANISTIČKO-TEHNIČKI USLOVI ZA IZGRADNJU OBJEKATA STANOVANJA

Urbanistički parametri

veličina parcele	indeks zauzetosti zemljišta	indeks izgrađenosti zemljišta	maksimalan broj nadzemnih etaža
do 100m ²	0,60	0,60	1 (Po+P)
100 -200m ²	0,50	0,80	1,5 (Po+P+Ps)
200 - 6226m ²	0,40	0,80	2 (Po+P+1)
≥ 625m ²		max BRGP 500m ²	3 (Po+P+2)

▪ Navedeni urbanistički parametri predstavljaju maksimalne parametre za objekte stanovanja malih gustina. Dozvoljene površine objekata, za svaku pojedinačnu parcelu, su date u tabelama u poglavlju 6.2 – **Urbanistički pokazatelji na nivou parcele**, koji predstavljaju maksimalne parametre izgradnje za konkretnu parcelu. Objekat može biti i manjeg kapaciteta od datog, ili se može realizovati fažno do maksimalnih parametara. Kapaciteti dati u tabelama su određeni tako da je indeks zauzetosti definisan u odnosu na veličinu novoformirane parcele prema gornjoj tabeli, dok se planirana bruto površina za parcele do 625m² računa sa indeksom izgrađenosti od 0,8, a za sve parcele veće od 625m² bruto površina se računa u odnosu na parcelu od 625m², tj maksimalna BGP objekta je 500m².

▪ Planom su data rješenja za svaki novi objekat na urbanističkim parcelama.

▪ U zoni stanovanja male gustine, djelatnosti su predviđene u prizemlju, a mogu biti i u podzemnoj etaži ukoliko je parkiranje riješeno na drugi način u okviru parcele, i mogu zauzeti maksimalno do 100% prizemne etaže. Djelatnosti u ovim objektima podrazumjevaju centralne i komercijalne sadržaje (djelatnosti) koje svojim karakterom ne narušavaju integritet osnovne funkcije stanovanja, i to su: trgovina, zanatstvo, poslovanje, ugostiteljstvo, servisne i druge usluge, advokatske kancelarije, i sl..

▪ Za parcele kojima je pristup obezbjeđen i gdje su izgrađeni objekti, a koje se nalaze u površinama planom višeg reda namjenjene individualnom stanovanju, kao i površine parcela

male za urbanizaciju, planirana je urbanizacija uz uslov da su objekti isključivo prizemne spratnosti.

▪ U jednom stambenom objektu može biti organizovano maksimalno 4 stambene jedinice.

▪ Na parceli se mogu graditi pomoćni objekti koji su u funkciji korišćenja stambenog objekta (garaža, ostava i sl) i čiji kapacitet ulazi u obračun ukupnih kapaciteta na parceli.

Pravila za izgradnju objekata

▪ Urbanistički parametri regulacije, parcelacije i nivelacije prikazani su u grafičkom prilogu - br. 10A, 10B - „Plan parcelacije, regulacije i nivelacije“.

▪ Dozvoljeni kapaciteti objekata su dati u tekstualnom dijelu Plana, kao i u poglavlju 6 „Analitički podaci“, i to kao maksimalne vrijednosti, a mogu biti i manje.

▪ Objekti mogu biti: slobodnostojeći na parceli, dvojni, u nizu, smaknutom nizu kao i atrijumske kuće. Dvojni objekti se mogu graditi ukoliko se investitori - vlasnici susjednih UP, pismeno dogovore da je granica parcela podudarna liniji razgraničenja objekata. Na parcelama koje izlaze na liniju regulacije u širini ≤ 9,0m obavezujuća je izgradnja dvojnih objekata na način da je granica parcela podudarna liniji razgraničenja objekata. Građevinska linija predstavlja liniju do koje se može postaviti objekat.

▪ Realizacija je moguća fažno do maksimalnih parametara.

▪ Dozvoljena je izgradnja podrumskih etaža koje ne smiju nadvisiti kotu terena, trotoara više od 1m.

▪ Ukoliko je konfiguracija terena sa većim nagibom, dozvoljena je izgradnja suterenske etaže, koja je sa tri strane ukopana u teren.

▪ Podrumske i suterenske etaže ulaze u obračun BGP, osim ako se koriste za garažiranje.

▪ Minimalno rastojanje objekta od bočnih granica parcele je 2,0m, a izuzetno može biti i manje uz obaveznu saglasnost susjeda.

▪ Minimalno rastojanje objekta od bočnog susjeda je 4m, pri čemu je na bočnim fasadama objekta dozvoljeno otvaranje prozora pomoćnih prostorija.

▪ Otvaranje prozora stambenih prostorija na bočnim fasadama objekta dozvoljeno je ukoliko je rastojanje od bočnog susjeda veće od 5m.

▪ Kota poda prizemlja može biti za stambene prostore od 0 do 0,80m, a za komercijalne sadržaje maks. 0,15 m od kote konačno uređenog i nivelisanog terena oko objekta.

▪ Maksimalna visina objekata je 7,0m za objekte Po+P+1 i 10m za objekte Po+P+2, i to računajući od najniže kote konačno uređenog i nivelisanog terena oko objekta do strehe krova.

- Ukoliko se u tavanском prostoru dobije odgovarajuća visina može se organizovati galerijski prostor ali samo u funkciji donje etaže a nikako kao nezavisna stambena površina.
- Princip uređenja zelenila u okviru stambenih parcela je dat u uslovima pejzažnog uređenja, a detaljna razrada je ostavljena vlasnicima.
- Eventualnu etažnu izgradnju poželjno je predvidjeti inicijalnim projektom uz odobrenje od strane urbanističke službe.
- Ukoliko se dio objekta predviđa za poslovanje, treba planirati poseban sanitarni blok (WC, umivaonik).

Uslovi za oblikovanje i materijalizaciju

- Oblikovanje i arhitekturu objekta prilagoditi tradicionalnim formama uz upotrebu lokalnih materijala (kamen, drvo, kanalice i dr.).
- Fasadu izvoditi u kamenu (pristupnu u cjelini ili dijelimično u nižim etažama; etaža prizemlja) ili malterisanu i boje u bijeloj, svijetlo sivoj ili drugoj boji pastelnog tonaliteta.
- Krovovi su kosi, nagiba krovnih ravni 18° do 25° (preporučeno 22°). Krovovi mogu biti dvovodni (za širinu trakta do ≤7,5m), četvorovodni (za širinu trakta ≥7,5m) ili složeni (nepravilne osnove).
- Krovni pokrivač je kanalice ili mediteran crijep.
- Zaštitu otvora prozora i vrata predvideti škurima punim ili tipa „finta grilja“, roletne nijesu dozvoljene.
- Boja spoljašnje stolarije je u prirodnoj boji drveta i tonirana premazima sadolina.
- Nije dozvoljena upotreba prefabrikovanih betonskih ornamenata na fasadama.

Pomoćni i ekonomski objekti

- Gabariti pomoćnih i ekonomskih objekata nisu ucrtavani na grafičkim prilozima, već je njihova izgradnja dozvoljena na svakoj parceli stanovanja malih gustina ukoliko se ispoštuju uslovi u pogledu zauzetosti.
- Na svim parcelama individualnog stanovanja dozvoljena je izgradnja pomoćnih objekata i garaža, ukoliko takva izgradnja ne ugrožava uslove korišćenja osnovnog i susjednih objekata. Sekretarijat za uređenje prostora i zaštitu životne sredine ima ingerencije da izdaje odobrenja za izgradnju ovakvih objekata iskazanih u namjeni kao «pomoćni objekti» i u svemu prema Opštinskoj odluci o privremenim objektima.
- Pomoćnim objektima smatraju se garaže, spremišta i sl.
- Ekonomskim objektima se smatraju šupe, ljetnje kuhinje, spremišta poljoprivrednih proizvoda i sl.
- Udaljenje pomoćnog i ekonomskog objekta od ivice parcele ne smije biti manje od 2,0 m, osim ako ima pismenu saglasnost susjeda. Saglasnost ima trajni karakter bez obzira na eventualnu promjenu vlasnika.
- Pozicija garaže u odnosu na pristupnu saobraćajnicu definisana je regulacionom linijom;
- Pomoćni i ekonomski objekti se mogu formirati kao dvojni na susjednim urbanističkim parcelama.
- Moguće je graditi pomoćne objekte kao horizontalne dogradnje gabarita osnovnog objekta, pritom poštujući uslove za dogradnju postojećih objekata, kao i opšte uslove stambene izgradnje.
- Nije dozvoljena prenamjena pomoćnih objekata u stanovanje, ali je moguća prenamjena u poslovni prostor, ukoliko to položaj na parceli, površina, visina i sl. zadovoljavaju uslove za obavljanje određene poslovne djelatnosti (trgovina, ugostiteljstvo, agencija,...) i ne zagadjuju životnu sredinu.
- Odobrenje za izgradnju (odnosno prenamjenu) garaža i svih pomoćnih objekata na parceli izdaje Sekretarijat za planiranje i uređenje prostora i zaštitu životne sredine, a u skladu s odredbama plana i uvidom na licu mjesta.

Parkiranje

- Potreban broj parking mjesta treba obezbjediti u okviru parcele, na otvorenom, u garaži u sklopu ili van objekta.
 - Garaže se mogu graditi u sklopu objekta i to u podrumskim etažama ili u sklopu prizemlja kao i uređenja dvorišta u zavisnosti od veličine parcele.
 - Broj mjesta za parkiranje vozila se određuje po principu:
- | | |
|-----------------------|-------------------------------|
| stanovanje | 1PM na 1 stan |
| trgovine | 1 PM na 50 m ² BGP |
| usluge | 1 PM na 50 m ² BGP |
| ugostiteljski objekti | 1 PM na sto sa 4 stolice |

Ograđivanje i ozelenjavanje

- Parcele objekata individualnog stanovanja se mogu ograđivati prema sledećim uslovima:
- Parcele se ograđuju zidanom ogradom do visine od 1.0 m (računajući od kote trotoara) odnosno transparentnom ili živom ogradom do visine od 1.80 m sa cokolom od kamena ili betona visine 0.6m. U slučajevima kada se želi obnoviti puna zidana ograda u kamenu tada je visina zida avljuje može biti max 2,0m sa nadvišenim dijelom za ulaznu kapiju. Ulaznu kapiju rješavati ravnim završetkom (arhitravno).
- Visina zida ograde ka susjedu može biti maksimalno 2,0m, kao i prema ulici. Preporuka je da se prema susjedu parcela ograđuje živom ogradom, a ukoliko je puna zidana potrebno je izvršiti zasad živice ili drugog zelenila.
- Zidane i druge vrste ograde postavljaju se iza regulacione linije i to tako da ograda, stubovi ograde i kapije budu na parceli koja se ograđuje. Vrata i kapije na uličnoj ogradi ne mogu se otvarati izvan regulacione linije.

Urbanistički pokazatelji na nivou parcele

Zona	broj LP	namjena	P parcele	broj objekata	oznaka	status	oznaka	koef LP	spiralnost	BRGP	površina označene teritorije zauzeta	max. spiralnost	BRGP	BRGP- stanovanja	BRGP- djelatnosti	BRGP- rekreacije	broj objekata	broj stanova	
A						postojeći	97	2	P+1	193									
A	A126/2	SS	200	1							97	0.5	P+1	193	193		1.0	3	8

ELEMENTI URBANISTIČKE REGULACIJE

Elementi urbanističke regulacije su osnov za definisanje urbanističko-tehničkih uslova, a shodno namjeni.

Urbanistička parcela je osnovna i najmanja jedinica građevinskog zemljišta. Sastoji se od jedne ili više katastarskih parcela ili njihovih dijelova i zadovoljava uslove izgradnje propisane planskim dokumentom.

Urbanistička parcela ne obuhvata saobraćajnice javnog karaktera.

Stav planera bio je i da se postojeće parcele većih površina ne dijele po svaku cijenu, već da se zadrže kao potencijalne lokacije za reprezentativne objekte.

Urbanistička parcela sadrži numeričku oznaku shodno katastarskoj sa prefiksom planske zone (A, B, C, D, E, F) u kojoj se nalazi. Ukoliko više katastarskih parcela čini jednu urbanistiku usvojena je numerička oznaka one čija je površina najveća.

Za postojeće objekte u ambijentalnoj cjelini, a u cilju zaštite, očuvanja i prezentacije nasljeđenih urbanističko ambijentalnih vrijednosti, nastojalo se očuvati autentično rješenje, dok su za planirane nove objekte uspostavljeni standardi savremene urbanizacije u pogledu veličine parcele i uz uvažavanje specifičnosti tradicionalnog u pogledu nepravilnog oblika.

Ukoliko, na postojećim granicama parcela dođe do neslaganja između zvaničnog katastra i grafičkog dijela plana, mjerodavan je postojeći katastar.

Plan parcelacije je predstavljen na grafičkom prilogu 09a i 09b „Plan parcelacije, regulacije i nivelacije“.

Parcelacija - Prostor obuhvata Planom je podijeljen na urbanističke parcele pri čemu je maksimalno uvažena postojeća katastarska parcelacija, naročito kada se radilo o parcelama zauzetim objektima namijenjenim stanovanju, evidentiranim Listom nepokretnosti.

Urbanističke parcele su formirane za sve katastarske parcele na kojima su izgrađeni objekti stanovanja. Za parcele koje nemaju direktan pristup kolskoj saobraćajnici označen je pristup prema postojećem režimu korišćenja, a da bi parcela bila urbanistička investitor je u obavezi da obezbjedi dokaz o mogućnosti pristupa istoj.

Za katastarske parcele koje imaju obezbjeđen kolski pristup, a nemaju obezbjeđene minimalne uslove za urbanizaciju, u pogledu minimalne površine i adekvatnog oblika, formirane su urbanističke parcele namijenjene ugostiteljstvu - za pružanje usluga ishrane i pića.

Za katastarske parcele na kojima se nalaze pomoćni objekti ili objekti druge namjene, a nemaju obezbjeđene minimalne uslove za urbanizaciju, u pogledu kolskog pristupa, urbanističke parcele nijesu formirane već su one tretirane kao uređene zelene površine – okućnice (bašte). Takođe, nove urbanističke parcele nijesu formirane na prostorima koji su pod režimom zaštićene okoline kulturnog dobra.

Urbanističke parcele dobijene su i preparcelacijom. Planersko opredjeljenje pri preparcelaciji slijedilo je postavke o definisanoj namjeni i urbanističkim parametrima, u dijelu minimalnih dimenzija (dužina izlaska na liniju regulacije ne manja od 9,0m), oblika (da se objekat na parceli može nesmetano organizovati sa odnosom strana od 1:1 do 1:2) i minimalnih površina (nova parcela min 300m²). To je značilo da se izvjestan broj parcela, ili njihov dio, pripojio drugoj parceli kako bi ona mogla biti jedinstvena urbanistička, tako da zadovoljava osnovne standarde. Takođe, formirane su od dijela katastarske parcele (slučajevi dijeljenja postojeće parcele u cilju omogućavanja izgradnje novog objekta) uz poštovanje kriterijuma direktne pristupačnosti sa javne komunikacije i minimalne površine.

U slučajevima kada dijelovi zatečenih objekata zalaze u drugu katastarsku parcelu granice urbanističke parcele formirane su mimo katastarske i na način da obuhvataju objekte (stepeništa, ugao kuće i dr.).

Numeracija urbanističkih parcela pratila je katastarsku. U slučajevima kada više katastarskih parcela formira urbanističku, numeracija je određena prema onoj koja je najveće površine, a

kada se katastarska parcela dijeli na više urbanističkih tada se broju dodjeljuje / od 1 do „n“. U slučajevima kada UP čini više katastarskih parcela ili kada na jednoj UP ima više objekata različitih vlasnika tada je objektima dodjeljivan sufix od „a,b,c. itd“.

Imajući u vidu da je nasljeđena urbanistička matrica nepravilna i da je na terenu evidentiran izvjestan broj izvedenih objekata na parcelama koje imaju površinu manju i od 100m² ovim planom definisani su posebni urbanistički parametri za te parcele.

Svi elementi relevantni sa ovog aspekta prezentirani su na odgovarajućim grafičkim prilogima - br. 08A, 08B Plan mjera uslova i režima zaštite i br. 10A, 10B Plan parcelacije, nivalacije i regulacije.

Namjena parcele definiše namjenu i sadržaj koji se na urbanističkoj parceli mogu odvijati, a što je detaljnije opisano u tekstualnom dijelu plana, poglavlje 4.7 „Uslovi u pogledu planiranih namjena“ i grafičkom prilogu plana – br. 9 „Plan namjene površina“.

Regulaciona linija je linija koja dijeli javnu površinu od površina namjenjenih za druge namjene. Rastojanje između dvije regulacione linije definiše profil saobraćajno infrastrukturnog koridora.

Rekonstrukcijom postojećih saobraćajnica, koje su tretirane kao kolsko-pješačke, stvaraju se uslovi za nivelaciju svih javnih prostora. S tim u vezi, prizemlja objekata bi trebalo da budu u ravni sa pješačkim prostorom i sa potrebnim nadvišenjima radi obezbjeđenja nagiba za odvodnjavanje (od objekta i dvorišta prema ulici), što u je predmetnom ambijentu teško sprovesti s obzirom na trajno poremećenu uličnu nivelaciju (u odnosu na period prvobitnog trasiranja).

Regulacione linije su predstavljene na grafičkom prilogu br. 10A i 10B Plan parcelacije, nivalacije i regulacije.

Građevinska linija je linija na zemlji (GL 1) do koje se može graditi.

Građevinska linija je ovim Planom prikazana na način da se poklapa sa linijama horizontalnog gabarita objekta, bilo da se radi o dogradnji postojećeg ili izgradnji novog objekta, i zavisi od uslova na svakoj parceli (položaja postojećeg objekta na parceli i susjednih objekata) i može se:

- poklapati sa regulacionom linijom,
- biti paralelna sa regulacionom linijom na odstojanju od nekoliko metara, u zavisnosti od oblika i površine parcele kao i pozicije zatečenog, tj., postojećeg objekta na parceli.

Osnova svakog postojećeg objekta je prikazana na svim grafičkim prilogima Plana, a za nove objekte prikazana je na grafičkim prilogima planskog rješenja.

Horizontalna regulacija objekata predviđenih za rekonstrukciju poklapa se sa stanjem postojećih objekata, dok je u dijelu planirane nove gradnje ista određena u odnosu na osovine saobraćajnica, koje su definisane svim elementima potrebnim za prenošenje na teren.

Za svaki objekat koji se gradi, bilo da je u pitanju rekonstrukcija koja može podrazumjevati i prethodno rušenje postojećeg objekta ili izgradnja novog, moguće je predvidjeti etažu podruma za garažiranje vozila u okviru parcele.

Površina obuhvaćena erkerima, lođama i balkonima dio je bruto razvijene građevinske površine definisane planskim parametrima za tretiranu parcelu.

Fasadna površina erкера ne smije prelaziti 25% površine fasade na kojoj su planirani.

Vertikalni gabarit ovim planskim dokumentom određen je kroz dva parametra.

Prvi parametar definiše spratnost objekta - kao zbir podzemnih i nadzemnih etaža, a drugi parametar predstavlja maksimalno dozvoljenu visinu objekta koja se izražava u metrima i znači distancu od najniže kote okolnog konačno uređenog i nivelisanog terena ili trotoara uz objekat do kote sljemena ili vijenca ravnog krova.

Vertikalni gabarit se definiše i za nadzemne i za podzemne etaže objekta.

Etaža predstavlja dio objekta sa jedinstvenom visinskom kotom ili sa manjim odstupanjima u nivelaciji koja ne prelaze polovinu spratne visine.

Prema položaju u objektu etaže mogu biti podzemne i to su podrum i suteran, i nadzemne tj. prizemlje, sprat(ovi), a izuzetno potkrovlje koje je evidentirano kao zatečeno stanje. Za objekte spratnosti P+Pk, P+1+Pk etaža potkrovlja se može rekonstruisati u spratnu etažu.

Oznake etaža su: **Po** (podrum), **P** (prizemlje), **1 do N** (spratovi). Ovim planom nije predviđeno formiranje etaža potkrovlja, a sva zatečena su evidentirana. Etaža povučeni sprat - **Ps** predviđena je kod objekata mješovite namjene i podrazumjeva max 80% zauzetosti osnove objekta.

Novi stambeni objekti svojim dimenzijama prate naslijeđenu morfološku strukturu, spratnosti od P, P+1 i P+2 u unutrašnjosti naselja do P+3 i izuzetno P+4-7 po obodu naselja (duž ulice Kralja Nikole).

Visinska regulacija je u dijelu "preuzete" strukture takođe predodređena postojećim stanjem i jasno uspostavljenim odnosom susjednih objekata, dok za predviđene nove strukture mora biti usklađena za kuće u nizovima (ujednačena visina vijenaca i sljemena za pojedine grupe objekata), ali i za nove slobodnostojeće i dvojne kuće.

Najveća visina etaže za obračun visine građevine, mjerena između gornjih kota međуетажnih konstrukcija na prostoru Stare varoši iznosi:

- za garaže i tehničke prostorije do 2,60 m;
- za poslovne i stambene etaže do 3,0 m;

na prostoru uz ulicu Kralja Nikole iznosi:

- za garaže i tehničke prostorije do 3.0 m;
- za stambene etaže do 3.5 m;
- za poslovne etaže do 4.5 m;
- izuzetno za osiguranje prolaza za pristup interventnih i dostavnih vozila, najveća visina prizemne etaže na mjestu prolaza iznosi 4.5 m.

Maksimalno dozvoljeni kapacitet objekta definisan je površinom pod objektom (osnova objekta) i bruto građevinskom površinom objekta (BRGP).

Indeks zauzetosti zemljišta (Iz) je parametar koji pokazuje zauzetost građevinskog zemljišta na nivou urbanističke parcele, a formiran je u zavisnosti od namjene i veličine parcele.

Indeks izgrađenosti zemljišta (Ii) je parametar koji pokazuje intenzitet izgrađenosti, odnosno iskorišćenosti građevinskog zemljišta na nivou urbanističke parcele i bloka.

Ukoliko podrumске etaže objekta, služe za obezbjeđenje potrebnog kapaciteta mirujućeg saobraćaja unutar parcele i kao takve rasterećuju javne površine istih sadržaja, ne računaju se u bruto razvijenu građevinsku površinu po kojoj se obračunava indeks izgrađenosti.

U bruto razvijenu građevinsku površinu ne obračunavaju se servisni prostori neophodni za funkcionisanje podzemne garaže i tehnički sistemi objekta, za razliku od ostalih funkcionalnih cjelina (magacini, ostave, poslovni prostori).

Svi pomenuti parametri iskazani su za svaku urbanistiku parcelu u poglavlju 6. Analički podaci plana.

URBANISTIČKO - TEHNIČKI USLOVI I SMJERNICE ZA OBJEKTE

Urbanističko-tehnički uslovi su dati u sklopu plana kroz više grafičkih priloga:

- plana parcelacije, nivelacije i regulacije,
- uslova za parcelaciju i preparcelaciju,
- uslove pod kojima se objekti ruše,
- programskih pokazatelja sadržaja zona i fizičkih obima sadržaja,
- spratnosti objekata i distribucije sadržaja.

Oblikovanje prostora i materijalizacija

Rješavanjem zahtijeva korisnika za gradnjom u bilo kom od predviđenih oblika intervencija, uz striktnu kontrolu dobijanja i sprovođenja kvalitetne projektnе dokumentacije, dopriniće se unapređenju arhitektonskih i likovnih vrijednosti samih objekata, a kroz to, i ukupne slike naselja.

Rušenjem (pomoćnih i drugih) objekata u unutrašnjosti tkiva (uglavnom u dvorištima uz ili oko postojećih zgrada) dobiće se slobodni prostori za ozelenjavanje i uređenje, nezavisno od karaktera vlasništva nad zemljištem.

Arhitektonski volumeni objekata moraju biti pažljivo projektovani, s ciljem da se svakom intervencijom doprinese kako ublažavanju konfuzije prisutne u današnjoj slici, tako i postizanju preferiranog izgleda jedne homogene cjeline (što je konačni cilj UP-a).

Fasade objekata i dvorišnih zidova prema ulici (tamo gdje su isti planirani), kao i krovni pokrivači objekata predviđeni su od trajnih materijala, koji moraju biti kvalitetno ugrađeni.

Enterijeri poslovnih prostora moraju biti u odgovarajućem odnosu sa objektom u kome se nalaze, uz maksimalno naglašavanje individualnosti svakog od ovih prostora.

Izlozi treba da su u skladu sa susjednim izlozima i, takođe, u skladu sa arhitekturom konkretnog objekta.

Komercijalni natpisi i panoi moraju biti realizovani na visokom likovnom nivou.

Pješačko-kolske ulice u naselju, trg Sahat-kule, pjacete i proširenja (sokaci), kao i trotoari (uz nove ulice) i pješačke staze radiće se u skladu sa obradom predviđenom na odgovarajućem grafičkom prilogu. Ovi prostori moraju biti projektovani i realizovani po cjelinama, uz koordinaciju na čitavom području Stare Varoši.

Urbana oprema mora biti projektovana, birana i koordinirana sa pažnjom, posebno u okviru prostora gdje se predviđa veće okupljanje.

Svi priključci telefonske i električne mreže radiće se podzemno.
Rasvjetu prostora kolskih i pješačkih komunikacija treba izvoditi pažljivo odabranim rasvjetnim tijelima, koji odgovaraju ambijentu dijela naselja u kojem se postavljaju.
Dekoratívna rasvjeta tvrđave i prostora u koritu Ribnice UP-om nije tretirana, što će se morati obraditi posebnim projektom.

Elementi za definisanje urbanističko-tehničkih uslova

Broj stambenih jedinica u objektima načelno se predviđa za jedno domaćinstvo, mada, zavisno od veličine gabarita, kod nekih objekata postoji mogućnost izgradnje i više stambenih jedinica, prema pravilu iz Zakona objekat može biti do 500m² BRGP i 4 stambene jedinice.

Širine pročelja novih objekata definisane su generalno mjerom stvorenih morfoloških oblika. Za postojeće objekte zadržavaju se dimenzije zatečenog, tj. postojećeg stanja.

Visina objekata, definisana na grafičkom prilogu – br. 10A i 10B, pretpostavlja disciplinovan odnos korisnika, naročito kod novoplanirane izgradnje, vodeći računa o situacijama kada je ova gradnja u neposrednoj okolini zatečenih objekata – posebno zaštićenih kulturnih dobara i ambijentalno vrijednih objekata.

Garaže su uklopljene u slobodnostojeće, dvojne kuće, kao i u kuće u nizovima, a odnose se na uslov da je garažiranje vozila u okviru parcele /podzemne garaže/. Kod svih novoplaniranih stambenih objekata omogućava se izgradnja podruma, u funkciji garažiranja vozila.

Zavisno od prethodnog uslova i uslova terena, kote prizemlja novih stambenih objekata ne mogu biti niže od 80 cm iznad kote uređenog terena, sem u uslovima gdje se prizemlje predviđa kao poslovni prostor, u kom slučaju je kota prizemlja min. 15 cm iznad uređenog terena. Za kuće u nizovima kota prizemlja je definisana jedinstveno za pojedine grupacije, na osnovu kote središnjeg objekta niza. Visina prizemlja za poslovni prostor 3.00m čiste visine.

Eventualnu etapnu izgradnju, odnosno dogradnju, treba predvidjeti idejnim projektom, uz odgovarajuće odobrenje urbanističke službe.

Za sve objekte obavezni su kosi krovovi, u načelu četvorovodni i dvovodni, a u slučajevima specifičnih grupacija objekata ne isključuju se ni kombinovani krovovi. Nagib krovnih ravni je od 18 - 25° (poželjno 22°).

Krovni pokrivač je keramida (kanalica) ili sličan crijep (Mediteran), prirodne crvenkaste boje pečene zemlje.

Ukoliko fasada nije od kamena, obavezno je obraditi malterom u svijetlom tonu. Stare fasade od kamena sanirati obradom spojnica, ostavljajući vidno lice kamena.

Preporučuje se, na novim objektima, izrada prozorskih otvora proporcija 1:1,5 (širina/visina). Prozori i vrata su obavezno od drveta (natur obrada ili bojeno drvo).

Dimenzije parcela su definisane u grafičkom prilogu – br. 10A i 10B Plana parcelacije, regulacije i nivelacije, i regulacije.

Postojeće zelenilo na parceli i oko nje maksimalno očuvati. Ozelenjavanje vršiti autohtonim vrstama. Preporučuje se formiranje tradicionalnih sjenila – pergola (odrine, kreveti), sa vinovom lozom ili dekorativnim puzavicama.

Ograde i podzide raditi od kamena (tamo gdje za to postoje mogućnosti i opravdana potreba – zbog konzervatorskih uslova) a u slučaju zidanja drugim materijalom obavezno malterisati i obojiti svijetlim tonom. Isto se odnosi i na granične zidove između susjednih parcela, gdje postoje uslovi ili se ukazuje potreba.

Kapije na ovim ogradama raditi po uzoru na sačuvane autentične kapije, pri čemu sama vrata treba raditi na tradicionalan način – od punog drveta ili kovanog željeza.

Sve postojeće (i eventualno nove) žičane ograde treba pokriti živicom, puzavicama ili cvijećem.

Projekat objekta i uređenja parcele prema ulici raditi prema urbanističko-tehničkim uslovima i u dogovoru sa urbanističkom službom. Za postojeće objekte na kojima se predviđaju određene intervencije korisnik je u obavezi dostaviti nadležnom organu na uvid snimljenu arhitektonsku strukturu objekta i njegov odnos prema susjedima, što je od posebnog značaja u slučajevima kada se objekti dodiruju.

Sve priključke na infrastrukturu raditi prema uslovima iz UP-a i dobijenim uslovima priključaka od strane nadležnih komunalnih preduzeća.

Svi objekti moraju biti izgrađeni prema važećim seizmičkim propisima.

Uslovi za oblikovanje i materijalizaciju objekata

Oblikovanje objekata mora biti usklađeno sa strukturama neposrednog okruženja, u pogledu osnovnih parametara forme i principa organizovanja fizičke sredine.

Prilikom oblikovanja objekata treba voditi računa o: jednostavnosti proporcije i forme, prilagodjenosti formi objekata

topografiji terena, prilagodjenosti klimatskim uslovima i upotrebi autohtonih materijala i vegetacije, odnosno treba uvažiti načela: jedinstva, ambijentalizacije i kontekstualnosti prostora.

U zavisnosti od namjene objekta i ambijenta u kojem se gradi, planskim dokumentom se definišu uslovi za oblikovanje:

- tip zgrade (slobodnostojeće na parceli, dvojne, u nizu ili smaknutom nizu);
- fasade: erkeri, balkoni, vrsta vrata i prozora, boje;
- upotreba materijala;
- elementi krova: nagib krova i krovni pokrivač, smjer pružanja sljemena, širina strehe, oluci, dr.

Materijalizacija objekata treba da poštuje ambijentalna svojstva područja, kroz upotrebu kako autohtonih elemenata tako i savremenih materijala, čija boja, tekstura i ostala vizuelna svojstva afirmišu ambijentalne kvalitete planiranog područja.

Uslovi za izgled objekta (fasada, krov, otvor i dr.) su sljedeći:

- Raspored otvora prozora i vrata (jedna, dvije ili više prozorskih osa na glavnoj fasadi) njihove proporcije (oblik i veličinu), proporcije i obradu, sa ili bez kamenih okvira (tzv. „pragova“), predvidjeti po uzoru na rješenja iz tradicionalne arhitekture.
- Rješenje krova je pretežno na četiri vode, a u manjem broju slučajeva (gdje širina trakta nije veća od 7,5m) simetrični, krov na dvije vode. Nagib krovnih ravni je od 18 - 25° (poželjno 22°). Visina nadzidatka je 0,00 cm.
- Širina strehe, u zavisnosti od spratnosti objekta, kreće se od 30cm za prizemne objekte do max 70, za objekte spratnosti dvije etaže.
- Za krovni pokrivač predvidjeti kanalicu tamnocrvene boje.
- Fasade predvidjeti u kamenu i to prizemlja obavezno a etaže spratova moguće je graditi u savremenim materijalima i obraditi u malteru, a potom bojiti u svijetlom, pastelnom tonu.
- Ukoliko fasada nije od kamena, obavezna je obrada u malteru.
- Rješenje stolarije vrata i prozora planirati po uzoru na tradicionalna zatečena rješenja; dvokrilni otvori sa podjelom na dva ili tri polja i puna ili poluzastakljena vrata. Zaštitu otvora predvidjeti škurima, tipa „puna“ ili „finta grilja“. U slučaju arhitektonsko vrijednih objekata, kada to nije autentično rešenje, predvidjeti zaštitu sa unutrašnje strane, tzv. „škureta“. Isključuje se upotreba roletni.
- Preporučuje se, na novim objektima, izrada prozorskih otvora proporcija 1:1,5 (širina/visina). Prozori i vrata su obavezno od drveta (natur obrada).
- Boja spoljašnje stolarije je u prirodnoj boji drveta i tonirana premazima sadolina.





Smjernice za primjenu djela likovnih umjetnosti

Pri rješavanju dispozicije djela iz oblasti likovnih i primijenjenih umjetnosti na prostoru obuhvata UP-a potrebno je poštovati sljedeće principe:

- *Postojeći sklop izgrađenosti;*
- *Proporcije i pozicije čovjeka u prostoru;*
- *Perceptivno sagledavanje u kretanju.*

Parternom materijalizacijom prostora, pješačkih tokova, ulica, parkovskih staza, kao i mjesta susreta građana i posjetilaca daje se nova likovna nota.

Razmještajem drvoreda, ukrasnog zelenila, očuvanjem starih stabala, doprinos vizuelnom interesu urbane sredine je veći.

Urbana oprema sa dobro riješenim uličnim osvjetljenjem daje poseban vizuelni efekat, pa je treba kontrolisati.

Prostor zaštitnog zelenila, posebnim elementima kroz pejzažnu arhitekturu treba oplemeniti sadržajem atraktivnog izgleda ka poboljšanju funkcije i estetike. Na ovaj način će se realizovati želje i ideje programa plana i zahtjeva građana i korisnika prostora.

Imajući u vidu značaj i vrijednost slobodnih javnih prostora, u pogledu identiteta

PREPORUKE ZA SMANJENJE UTICAJA I ZAŠTITU OD ZEMLJOTRESA, KAO I DRUGE USLOVE ZA ZAŠTITU OD ELEMENTARNIH NEPOGODA I TEHNIČKO-TEHNOLOŠKIH I DRUGIH NESREĆA; SMJERNICE ZA ZAŠTITU OD INTERESA ZA ODBRANU ZEMLJE

Mjere zaštite od elementarnih nepogoda podrazumijevaju preventivne mjere kojima se sprečava ili ublažava dejstvo elementarnih nepogoda:

- Prirodne nepogode (zemljotres, požari, klizanje tla, vjetrovi);
- Nepogode izazvane djelovanjem čovjeka (havarije industrijskih postrojenja, požari velikih razmjera, eksplozije i dr.);
- drugi oblik opšte opasnosti (tehničko-tehnološke i medicinske katastrofe, kontaminacija, pucanje brana i dr.).

Štete izazvane elementarnim nepogodama u Crnoj Gori su velike. Naročito su izražene štete od zemljotresa, požara, poplava, klizišta i jakih vjetrova. Pošto su štete od elementarnih nepogoda po karakteru slične ratnim katastrofama, ciljevi i mjere zaštite su djelimično identične. Za prostor zahvata ovog planskog dokumenta najveću opasnost predstavljaju tehničko tehnološke katastrofe i kontaminacija.

U cilju zaštite od elementarnih nepogoda postupiti u skladu sa Zakonom o zaštiti i spašavanju („Sl. list Crne Gore“, broj 13/2007) i Pravilnikom o mjerama zaštite od elementarnih nepogoda („Sl. list RCG“, broj 8/1993).

	<u>Uslovi i mjere zaštite od zemljotresa</u> U cilju zaštite od zemljotresa, postupiti u skladu sa odredbama Pravilnika o tehničkim normativima za izgradnju objekata u seizmičkim područjima (Službeni list SFRJ br.52/90). Sve proračune seizmičke stabilnosti zasnivati na posebno izrađenim podacima mikroseizmičke reonizacije, a objekte od zajedničkog značaja računati za 1 stepen više od seizmičkog kompleksa. Objekte koji ne spadaju u visokogradnju realizovati u skladu sa Pravilnikom o tehničkim propisima za građenje u seizmičkim područjima (Sl.list SFRJ br.39/64). <u>Zaštita od požara</u> Mjere zaštite od požara i eksplozija se sprovode: ▪ poštovanjem propisanih rastojanja između objekata različitih namjena kako bi se spriječilo širenje požara sa jednog objekta na drugi, kao i vertikalnih gabarita; ▪ izgradnjom saobraćajnica propisane širine tako da omoguće prolaz vatrogasnim vozilima do svih parcela i objekata na njima, kao i garažama, manevrisanje vatrogasnih vozila, kao i nesmetani saobraćajni tok; ▪ pravilnim odabirom materijala i konstrukcije kako bi se povećao stepen otpornosti zgrade ili požarnog segmenta prema požaru; ▪ izgradnjom hidrantske mreže sa pravilnim rasporedom nadzemnih hidranata; ▪ uvlačenjem zelenih pojaseva prema centralnoj zoni naselja, osim visokovredne komponentne uređenja prostora, dobijaju se privremene saobraćajnice u vanrednim prilikama za evakuaciju korisnika prostora i kretanje operativnih jedinica; ▪ prilikom izrade investiciono-tehničke dokumentacije obavezno izraditi projekte ili elaborate zaštite od požara (i eksplozija ako se radi o objektima u kojima se definišu zone opasnosti od požara i eksplozija), planove zaštite i spasavanja prema izrađenoj procjeni ugroženosti za svaki hazard posebno i za navedenu dokumentaciju pribaviti odgovarajuća mišljenja i saglasnost u skladu sa Zakonom; ▪ za objekte u kojima se u skladište, pretaču, koriste ili u kojim se vrši promet opasnih materija obavezno pribaviti mišljenje na lokaciju od nadležnih organa kako ti objekti svojim zonama opasnosti ne bi ugrozili susjedne objekte; ▪ djelovanjem vatrogasnih jedinica opštine Podgorica u vanrednim situacijama (vatrogasnim ekipama omogućiti pristup lokalnim saobraćajnicama i najbližim vodnim objektima). Prilikom izrade tehničke dokumentacije pridržavati se sljedeće zakonske regulative: Zakon o zaštiti i spašavanju („SL. Crne Gore“ br 13/07, 05/08, 86/09 i 32/11), Pravilnik o tehničkim normativima za hidrantsku mrežu za gašenje požara (SL.SFRJ , br 30/91), Pravilnik o tehničkim normativima za pristupne puteve, okretnice i uređenje platoe za vatrogasna vozila u blizini objekata povećanog rizika od požara (SL.SFRJ, br.8/95), Pravilnik o tehničkim normativima za zaštitu visokih objekata od požara (SL.SFRJ, br. 7/84), Pravilnik o tehničkim normativima za zaštitu skladišta od požara i eksplozija (SL.SFRJ, br.24/87), Pravilnik o izgradnji postrojenja za zapaljive tečnosti i o uskladištenju i pretakanju zapaljivih tečnosti (SL.SFRJ, br.20/71 i uskladištenju i pretakanju goriva (SL. SFRJ, br.27/71), Pravilnik o izgradnji postrojenja za tečni naftni gas i o uskladištavanju i pretakanju tečnog naftnog gasa (SL. SFRJ, br.24/71 i 26/71). Ukoliko postoje zahtjevi u skladu sa važećom regulativom, prilikom izrade projektne dokumentacije treba izraditi dokumentaciju koja se odnosi na zaštitu od požara (i eksplozija ako se radi o objektima u kojima se definišu zone opasnosti od požara i eksplozija), zaštitu i zdravlje na radu i ostalo. USLOVI I MJERE ZAŠTITE ŽIVOTNE SREDINE I KORIŠĆENJA ALTERNATIVNIH IZVORA ENERGIJE U odnosu na planiranu namjenu potrebno je u fazi implementacije predmetnog plana sprovoditi čitav niz legislativnih, planskih, organizacionih, tehničko-tehnoloških mera zaštite kako bi se predupredila eventualna zagađenja. Zaštita životne sredine prije svega podrazumijeva poštovanje svih propisa utvrđenih zakonskom regulativom. U tom kontekstu je, na osnovu planiranih namjena na prostoru koji je predmet plana, dominantno potrebno primjenjivati propozicije sljedećih zakonskih i podzakonskih akata: ▪ Zakona o životnoj sredini („Službeni list CG“, broj 48/08, 40/10 i 40/11); ▪ Zakona o integrisanom sprečavanju i kontroli zagađivanja životne sredine („Službeni list RCG“, br. 80/05); ▪ Zakona o procjeni uticaja na životnu sredinu („Službeni list RCG“, br. 80/05, 40/10, 73/10, 40/11 i 27/13); ▪ Zakona o vodama („Službeni list CG“, br 27/07); ▪ Zakona o zaštiti vazduha („Službeni list CG“, br. 25/10); ▪ Zakona o zaštiti od buke u životnoj sredini („Službeni list CG“, br. 28/11); ▪ Zakona o upravljanju otpadom („Službeni list CG“, br. 64/11); ▪ Pravilnika o graničnim vrijednostima nivoa buke u životnoj sredini („Sl. list RCG“, br. 75/06); ▪ Uredbe o zaštiti od buke („Službeni list RCG“, br. 24/95, 42/00); ▪ Uredbe o projektima za koje se vrši procjena uticaja na životnu sredinu („Službeni list RCG“, br. 20/07); ▪ Uredbe o klasifikaciji i kategorizaciji površinskih i podzemnih voda („Službeni list RCG“, br. 27/07); ▪ Pravilnika o kvalitetu i sanitarno tehničkim uslovima za ispuštanje otpadnih voda u recipijent i javnu kanalizaciju, načinu i postupku ispitivanja kvaliteta otpadnih voda, minimalnom broju ispitivanja i sadržaju izvještaja o utvrđenom kvalitetu otpadnih voda („Službeni list RCG“, br. 45/08);
--	--

	▪ Pravilnika o emisiji zagađujućih materija u vazduh („Službeni list RCG”, br. 25/01). Opšte mjere zaštite ▪ obaveza je investitora da se, prilikom izrade tehničke dokumentacije za objekte koji mogu izazvati zagađenja životne sredine, obrati nadležnom organu za poslove zaštite životne sredine sa Zahtjevom o potrebi izrade Procjene uticaja na životnu sredinu u skladu sa propozicijama Zakon o procjeni uticaja na životnu sredinu i Uredbom o projektima za koje se vrši procjena uticaja na životnu sredinu; ▪ prije izgradnje objekata potrebno je prostor opremiti svom potrebnom komunalnom infrastrukturom kako bi se izbjegla oštećenja i zagađenja osnovnih činilaca životne sredine; ▪ izgradnja objekata, izvođenje radova, odnosno obavljanje tehnološkog procesa, može se vršiti pod uslovom da se ne izazovu trajna oštećenja, zagađivanje ili na drugi način degradiranje životne sredine. U procesu uspostavljanja održive potrošnje energije prioritet treba dati racionalnom planiranju potrošnje, tj. implementaciji mjera energetske efikasnosti u svim segmentima energetskog sistema. Održiva gradnja je svakako jedan od značajnijih segmenata održivog razvoja koji uključuje: ▪ Upotrebu građevinskih materijala koji nisu štetni po životnu sredinu; ▪ Energetsku efikasnost zgrada; ▪ Upravljanje otpadom nastalim prilikom izgradnje ili rušenja objekata. Energetski i ekološki održivo graditeljstvo teži: ▪ Smanjenju gubitaka toplote iz objekta poboljšanjem toplotne zaštite spoljnih elemenata i povoljnim odnosom osnove i volumena zgrade; ▪ Povećanju toplotnih dobitaka u objektu povoljnom orijentacijom zgrade i korišćenjem sunčeve energije; ▪ Korišćenju obnovljivih izvora energije u zgradama (sunce, vjetar, biomasa itd.); ▪ Povećanju energetske efikasnosti termoenergetskih sistema. Cilj sveobuhvatne uštede energije, a time i zaštite životne sredine je stvoriti preduslove za sistemsku sanaciju i rekonstrukciju postojećih zgrada, a zatim i povećanje obavezne toplotne zaštite novih objekata. Prosječno stariji postojeći objekti godišnje troše 200-300 kWh/m² energije za grijanje, standardno izolovane kuće ispod 100, savremene niskoenergetske kuće oko 40, a pasivne 15 kWh/m² i manje. Nedovoljna toplotna izolacija dovodi do povećanih toplotnih gubitaka zimi, hladnih spoljnih konstrukcija, oštećenja nastalih vlagom (kondenzacijom) kao i pregrijavanja prostora ljeti. Posljedice su oštećenja konstrukcije, nekonforno i nezdravo stanovanje i rad. Zagrijavanje takvih prostora zahtjeva veću količinu energije što dovodi do povećanja cijene korišćenja i održavanja prostora, ali i do većeg zagađenja životne sredine. Poboljšanjem toplotno izolacionih karakteristika zgrade moguće je postići smanjenje ukupnih gubitaka toplote za prosječno 40 do 80%. Kod gradnje novih objekata važno je već u fazi idejnog projekta u saradnji sa projektantom predvidjeti sve što je potrebno da se dobije kvalitetna i optimalna energetska efikasna zgrada. Zato je potrebno: ▪ Analizirati lokaciju, orijentaciju i oblik objekta; ▪ Primijeniti visoki nivo toplotne izolacije kompletnog spoljnog omotača objekta i izbjegavati toplotne mostove; ▪ Iskoristiti toplotne dobitke od sunca i zaštititi se od pretjeranog osunčanja; ▪ Koristiti energetska efikasna sistema grijanja, hlađenja i ventilacije, i kombinovati ga sa obnovljivim izvorima energije. Prilikom izrade projektne dokumentacije primijeniti Zakon o zaštiti i spašavanju (Sl. list CG br. 13/07, smjernice Nacionalne strategije za vanredne situacije i nacionalni i opštinski planovi zaštite i spašavanja. Prilikom izrade projektne dokumentacije obavezno izraditi Projekat ili Elaborat zaštite od požara (i eksplozija ako se radi o objektima u kojima se definišu zone opasnosti od požara i eksplozija) i planovi zaštite i spašavanja prema izraženoj procjeni ugroženosti za svaki hazard posebno, te na navedeno pribaviti saglasnosti i mišljenja u skladu sa Zakonom. Za sve objekte koji podijelju izradi Elaborata o proceni uticaja na životnu sredinu neophodno je sprovesti postupak izrade, a prema važećem Zakonu o životnoj sredini i Zakonu o strateškoj procjeni uticaja na životnu sredinu, kao i ostalim važećim pravilnicima vezanim za ovu oblast.
	USLOVI I MJERE ZAŠTITE ŽIVOTNE SREDINE U odnosu na planiranu namjenu potrebno je u fazi implementacije predmetnog plana sprovoditi čitav niz legislativnih, planskih, organizacionih, tehničko-tehnoloških mera zaštite kako bi se predupredila eventualna zagađenja. Zaštita životne sredine prije svega podrazumijeva poštovanje svih propisa utvrđenih zakonskom regulativom. U tom kontekstu je, na osnovu planiranih namjena na prostoru koji je predmet DUP-a, dominantno potrebno primjenjivati propozicije sljedećih zakonskih i podzakonskih akata: • Zakona o životnoj sredini („Službeni list CG“, broj 48/08, 40/10 i 40/11); • Zakona o integrisanom sprečavanju i kontroli zagađivanja životne sredine („Službeni list RCG“, br. 80/05); • Zakona o procjeni uticaja na životnu sredinu („Službeni list RCG“, br. 80/05, 40/10, 73/10, 40/11 i 27/13); • Zakona o vodama („Službeni list CG“, br 27/07); • Zakona o zaštiti vazduha („Službeni list CG“, br. 25/10);

- Zakona o zaštiti od buke u životnoj sredini („Službeni list CG“, br. 28/11 i 1/14);
- Zakona o upravljanju otpadom („Službeni list CG“, br. 64/11);
- Pravilnika o grančnim vrijednostima buke u životnoj sredini, načinu utvrđivanja indikatora buke i akustičkih zona i metodama ocjenjivanja štetnih efekata buke ("SL list CG", br. 60/11);
- Uredbe o zaštiti od buke („Službeni list RCG“, br. 24/95, 42/00);
- Uredbe o projektima za koje se vrši procjena uticaja na životnu sredinu („Službeni list RCG“, br. 20/07);
- Uredbe o klasifikaciji i kategorizaciji površinskih i podzemnih voda ("Službeni list RCG", br. 27/07);
- Pravilnika o kvalitetu i sanitarno tehničkim uslovima za ispuštanje otpadnih voda u recipijent i javnu kanalizaciju, načinu i postupku ispitivanja kvaliteta otpadnih voda, minimalnom broju ispitivanja i sadržaju izvještaja o utvrđenom kvalitetu otpadnih voda ("Službeni list RCG", br. 45/08);
- Pravilnika o emisiji zagađujućih materija u vazduh („Službeni list RCG“, br. 25/01).

Prilikom sprovođenja DUP-a, potrebno je sprovoditi sledeće smjernice/mjere zaštite životne sredine:

Opšte smjernice za zaštitu:

- obaveza je investitora da se, prilikom izrade tehničke dokumentacije za objekte koji mogu izazvati zagađenja životne sredine, obrati nadležnom organu za poslove zaštite životne sredine sa Zahtjevom o potrebi izrade Procjene uticaja na životnu sredinu u skladu sa propozicijama Zakon o procjeni uticaja na životnu sredinu i Uredbom o projektima za koje se vrši procjena uticaja na životnu sredinu;
- prije izgradnje objekata potrebno je prostor opremiti svom potrebnom komunalnom infrastrukturu kako bi se izbjegla oštećena i zagađenja osnovnih činilaca životne sredine;
- izgradnja objekata, izvođenje radova, odnosno obavljanje tehnološkog procesa, može se vršiti pod uslovom da se ne izazovu trajna oštećenja, zagađivanje ili na drugi način degradiranje životne sredine;

Smjernice za zaštitu voda:

- sve objekte je potrebno priključiti na kanizacioni sistem, a ukoliko to iz tehničkih razloga nije moguće, za takve objekte obezbijediti izgradnju/postavljanje vodonepropusnih septičkih jama i njihovo redovno održavanje/praženje od strane nadležne institucije;
- nakon ispuštanja prečišćene otpadne vode u recipijent ne smije se ni u kom slučaju narušiti kvalitet recipijenta odnosno recipijent mora ostati u okviru klase i kategorije recipijenta predviđene Uredbom o klasifikaciji i kategorizaciji površinskih i podzemnih voda i Zakonom o vodama;
- potrebno je da otpadne vode imaju kvalitet komunalne vode, odnosno otpadne vode koja se može upuštati u kanalizaciju po Pravilniku o kvalitetu i sanitarno tehničkim uslovima za ispuštanje otpadnih voda u recipijent i javnu kanalizaciju, načinu i postupku ispitivanja kvaliteta otpadnih voda, minimalnom broju ispitivanja i sadržaju izvještaja o utvrđenom kvalitetu otpadnih voda. U slučaju da kvalitet otpadne vode ne ispunjava kvalitet komunalne otpadne vode potrebno je izvršiti prečišćavanje prije upuštanja u kanizacioni sistem;
- zabranjeno je upuštanje fekalne kanalizacije u bilo koji objekat za odvođenje kišne kanalizacije kao i upuštanje kišnice u fekalnu kanalizaciju;
- za tretman atmosferskih voda sa manipulativnih saobraćajnih površina, posebno za parking u funkciji planiranih objekata predvidjeti separatore ulja i taložnike kako bi se spriječilo njihovo rasipanje i obezbijediti njihovo redovno održavanje od strane nadležne službe;
- vršiti kontrolu kvaliteta vode i izvora zagađivanja, zabranom i ograničavanjem unošenja u vode opasnih i štetnih materija- supstanci;

Smjernice za zaštitu vazduha

- unapređenjem saobraćajne mreže (proširivanje i asfaltiranje ulica, preusmjeravanje saobraćajnih tokova i iznalaženje i realizacija arhitektonskih, građevinskih i hortikulturnih rješenja između saobraćajnica i objekata) smanjiće se zagađenost ulica i zagađenost vazduha uz glavnu i druge ulice;
- obezbjeđivanjem redovnog pranja ulica ostvariće se smanjenje zagađenosti prašinom sa kolovoza;
- sa aspekta zaštite vazduha od zagađivanja potrebno je uspostaviti sistem za kontrolu kvaliteta vazduha i izvršiti popis izvora zagađenja. Projekcije budućeg stanja iziskuju potrebu monitoring integralnog zagađenja vazduha;

Smjernice za zaštitu zemljišta

- posebnim mjerama smanjivati rizike od zagađivanja zemljišta pri skladištenju, prevozu i pretakanju naftnih derivata ili opasnih hemikalija;
- predvidjeti preventivne i operativne mjere zaštite, reagovanja i postupke sanacije za slučaj izlivanja opasnih materija u zemljište;
- zaštititi postojeći potencijal kvalitetnog poljoprivrednog zemljišta, naročito u blizini gradskih naselja (zoni aglomeracije), od pretvaranja u građevinsko zemljište;
- unaprijediti organsku poljoprivredu i dati prednost tradicionalnim poljoprivrednim granama koje imaju povoljne uslove za razvoj;
- ojačati ulogu poljoprivrede kao dominantne komponente u očuvanju bogatstva kulturnog pejzaža;
- kontrolisano primjenjivati hemijska sredstva u poljoprivrednoj proizvodnji (vještačka đubriva, pesticidi i dr.);
- izvršiti rekultivaciju degradiranih površina
- graditi saobraćajnice sa sistemom kontrolisanog odvođenja i prečišćavanja atmosferskih voda;
- uspostaviti sistem stroge kontrole odlaganja otpada u skladu sa Zakonom o upravljanju otpadom („Sl. list CG“, br. 64/11); izvršiti sanaciju svih nelegalnih deponija lociranih duž saobraćajnica, u dolinama rijeka i dr.

Smjernice za zaštitu od buke

Pravilnikom o graničnim vrijednostima buke u životnoj sredini, načinu utvrđivanja indikatora buke i akustičkih zona i metodama ocjenjivanja štetnih efekata buke ("SL list CG", br. 60/11) utvrđuju se, između ostalog i granične vrijednosti buke u životnoj sredini, način utvrđivanja indikatora buke i određivanja akustičkih zona u skladu sa namjenom otvorenih prostora, kao i metode ocjenjivanja štetnih efekata buke. Legislativom su određeni najviši dopušteni nivoi buke. Buka štetna po zdravlje je svaki zvuk iznad granične vrijednosti. Zaštita od buke obuhvata mjere koje se preduzimaju u cilju:

- sprječavanja ili smanjivanja štetnih uticaja buke na zdravlje ljudi i životnu sredinu;
- utvrđivanja nivoa izloženosti buci u životnoj sredini na osnovu domaćih i međunarodno prihvaćenih standarda;
- prikupljanja podataka o nivou buke u životnoj sredini i obezbjeđivanja njihove dostupnosti javnosti;
- postizanja i očuvanja zadovoljavajućeg nivoa buke u životnoj sredini.

Zaštita od buke postiže se:

- uspostavljanjem sistema kontrole izvora buke;
- planiranjem, praćenjem, sprječavanjem i ograničavanjem upotrebe izvora buke;
- podizanjem pojaseva zaštitnog zelenila i tehničkih barijera na najugroženijim lokacijama (pojasevi uz postojeće i planirane saobraćajnice);
- izradom akustičkih karata na bazi jedinstvenih indikatora buke i metoda procjene buke u životnoj sredini;
- izradom akcionih planova kratkoročnih, srednjoročnih i dugoročnih mjera zaštite od buke u životnoj sredini.

Mjerama zaštite od buke sprječava se nastajanje buke, odnosno smanjuje postojeća buka na granične vrijednosti nivoa buke. Objekti se moraju graditi u skladu sa Rješenjem o utvrđivanju akustičkih zona na teritoriji Glavnog grada Podgorice koje je donešeno na osnovu Zakona o zaštiti od buke u životnoj sredini ("SI list CG", br. 28/11, 1/14) i navedenog pravilnika.

Smjernice za zaštitu prirodnih i pejzažnih vrijednosti

U slučaju evidentiranja zaštićenih biljnih i životinjskih vrste postupati u skladu sa Članom 80. Zakona o zaštiti prirode ("Službeni list CG", 51/08 i 21/09), kao i Rješenjem o stavljanju pod zaštitu pojedinih biljnih i životinjskih vrsta ("Službeni list RCG", 76/06).

Ukoliko sa prilikom iskopa terena za izgradnju saobraćajnica i objekata naiđe na eventualne paleontološke, mineraloške i slične nalaze, koji predstavljaju geonasljeđe, obavezno je prekinuti radove, obavjestiti organ uprave nadležan za zaštitu prirode, kako bi njihovi stručnjaci prikupili nalaze, odnosno izvršili neophodna istraživanja i druge radnje i aktivnosti (Član 47. Zakona o zaštiti prirode ("Službeni list CG", 51/08 i 21/09).

USLOVI I MJERE ZAŠTITE NEPOKRETNIH KULTURNIH DOBARA I NJIHOVE ZAŠTIĆENE OKOLINE

Ukoliko se prilikom izvođenja građevinskih i zemljnih radova bilo koje vrste na području zahvata naiđe na nalazište ili nalaz arheološkog značenja, prema članu 87 i članu 88. Zakona o zaštiti kulturnih dobara (Sl. List RCG, br. 49/10, 40/11) prav fizičko lice koje neposredno izvodi radove, dužno je prekinuti radove i o nalazu bez odgađanja obavjestiti Ministarstvo kulture i Upravu za zaštitu kulturnih dobara radi utvrđivanja daljeg postupka.

USLOVI ZA LICA SMANJENE POKRETLJIVOSTI I LICA SA INVALIDITETOM

Prilikom projektovanja i izgradnje objekata potrebno je svim objektima koji svojom funkcijom podrazumijevaju javni sadržaj, kao i do stambenih objekata u kojima je planirana izgradnja stambenih jedinica za hendikepirana lica, obezbijediti pristup koji mogu koristiti lica s ograničenom mogućnošću kretanja u skladu sa Pravilnikom o bližim uslovima i načinu prilagođavanja objekata za pristup i kretanje lica smanjene pokretljivosti i lica sa invaliditetom br. 05-412/86 od 10/ 2013. godine, Službeni list Crne Gore, br.48/13 i 44/15.

U tu svrhu, uz stepenišne prostore projektovati i odgovarajuće rampe s maksimalnim nagibom 8,3%, ili, ukoliko to tehnički uslovi ne dozvoljavaju planirati pristup na drugi način. Nivelacije svih pešačkih staza i prolaza raditi takođe u skladu s važećim propisima o kretanju invalidnih lica.

Neophodno je obezbijediti prilaze svim javnim objektima i površinama (poslovni prostori u prizemljima objekata) u nivou bez stepenika. Sve denivelisane površine u parteru koje se normalno savladavaju stepenicama moraju imati i rampe nagiba max 5%.

Rampa za potrebe savladavanja visinske razlike do 120 cm, u unutrašnjem ili spoljašnjem prostoru može imati dopušteni nagib do 1:20 (5%), a izuzetno, za visinsku razliku do 76 cm, dopušteni nagib smije biti do 1:12 (8,3%).

USLOVI ZA POSTAVLJANJE I GRADNJU POMOĆNIH OBJEKATA

Pomoćni objekti mogu se na urbanističkoj parceli postavljati u skladu sa Odlukom o postavljanju odnosno građenju i

uklanjanju pomoćnih objekata na teritoriji Glavnog grada Podgorice ("Službeni list CG – opštinski propisi",.

MOGUĆNOST FAZNOG GRAĐENJA OBJEKTA

Ukoliko se Investitor odluči za faznu realizaciju po konstruktivnim i funkcionalnim cjelinama, obavezna je izrada Idejnog rješenja za objekat u cjelini u kome će biti jasno naznačene faze realizacije.

USLOVI ZA PEJZAŽNO OBLIKOVANJE

Objekti pejzažne arhitekture ograničene namjene Zelenilo stambenih objekata

Ova vrsta zelenih površina, koja se nalazi neposredno uz i oko kuća za stanovanje u kompozicionom smislu predstavlja jednu cjelinu.

Svojim postojanjem doprinose u prvom redu stvaranju povoljnijih mikroklimatskih uslova sredine. Zeleni nasadi predviđeni su od voćaka i dekoprativnih vrsta. (*Magnolia grandiflora*, *Magnolia liliflora*, *Gardenia jasminoides*, *Juniperus horisontalis* var. *Glauca*, *Rosa Marlena*, *Pinus mugo* var. *mugus*, *Pittosporum tobira* itd.) koje će kompoziciono proizaći iz arhitekture i želje samih vlasnika.

Granica parcela odredjena je živom ogradom *Syringa vulgaris*, *Cornus mast*, *Lonicera tatarica*, *Thuja orientalis* visine 80-100 cm ili odgovarajućom ogradom.

Zelenilo uz individualno i kolektivno stanovanje stvara slobodan prostor za odmor, igru i rekreaciju, što se ostvaruje sadnjom i njegovanjem.

Na području UP-a Stara varoš, već postoji tradicionalni način uređenja dvorišta sa visokim ogradama i skrivenim kutkom za odmor u vrtu.

Posebno važne površine su parcele koje imaju javnu namjenu UZP, a nalaze se u okviru parcela sa stambenim objektima. Bez obzira na vlasništvo one predstavljaju mjesta „tradicionalnog komšijskog druženja starovarošana“ i predviđene su da se formiraju kao mali gradski sad – bašta.

Elementi koji su zastupljeni na ovim površinama su dječja igrališta, klupe, male površine za rekreaciju, bunar, česma mala fontana i uređene su u tradicionalnom stilu sa elementima transponovanih modernih komada mobilijara. Naročito je važno zadržati ovaj način formiranja dvorišta oko objekata ambijentalne vrijednosti.

Prostor oko novih kuća je svrstan u ovu kategoriju ozelenjavanja jer mu treba zadržati autohton izgled i ne narušavati ga vještačkim i nasilnim ubacivanjem neautohtonih vrsta i formi. Znači, potrebno je i u ovom smislu zadržati duh Stare Varoši i uređenju dati pečat ovog prostora.

Primjeri uređenja okućnica



	Opšti predlog sadnog materijala Nabrojani lišćarski i četinarski rodovi i vrste služe samo kao predlog za pojedinačni izbor prilikom detaljnog planskog uređenja prostora - izvodački projekat. Vrste koje treba da posluže kao dopuna biološke osnove i za pojačanje učinka vegetacijskog potencijala su slijedeći: <table border="1" data-bbox="310 317 1344 995"> <thead> <tr> <th data-bbox="310 317 824 344">Ukrasno drveće</th><th data-bbox="824 317 1344 344">Ukrasno grmlje</th></tr> </thead> <tbody> <tr> <td data-bbox="310 344 824 995"> ▪ <i>Quercus ilex</i> ▪ <i>Pinus halepensis</i> ▪ <i>Pinu pinea</i> ▪ <i>Ginkgo biloba</i> ▪ <i>Cupressus sp.</i> ▪ <i>Pseudotsuga duglasii</i> ▪ <i>Cupressus arizonica</i> ▪ <i>Cedrus atlantica</i> ▪ <i>Cedrus libanii</i> ▪ <i>Magnolia purpurea</i> ▪ <i>Magnolia grandiflora</i> ▪ <i>Prunus pissardi</i> ▪ <i>Acer sp.</i> ▪ <i>Castanea sativa</i> ▪ <i>Celtis australis</i> ▪ <i>Fraxinus sp.</i> ▪ <i>Robinia pseudoacacia</i> ▪ <i>Tilia sp.</i> ▪ <i>Quercus sp.</i> ▪ <i>Platanus acerifolia</i> ▪ <i>Magnolia sp.</i> ▪ <i>Aesculus hippocastanum</i> ▪ <i>Carpinus sp.</i> ▪ <i>Crataegus sp.</i> ▪ <i>Betula sp.</i> ▪ <i>Salix sp.</i> ▪ <i>Albizia julibrissin</i> ▪ <i>Liquidambar styraciflua</i> ▪ <i>Liriodendron tulipifera</i> ▪ <i>Laurus nobilis</i> </td><td data-bbox="824 344 1344 995"> ▪ <i>Pittosporum tobira</i> ▪ <i>Tamarix sp.</i> ▪ <i>Viburnum tinus</i> ▪ <i>Taxus baccata</i> ▪ <i>Juniperus sp.</i> ▪ <i>Camellia japonica</i> ▪ <i>Pyracantha coccinea</i> ▪ <i>Lagerstroemia indica</i> ▪ <i>Prunus laurocerasus</i> </td></tr> </tbody> </table>	Ukrasno drveće	Ukrasno grmlje	▪ <i>Quercus ilex</i> ▪ <i>Pinus halepensis</i> ▪ <i>Pinu pinea</i> ▪ <i>Ginkgo biloba</i> ▪ <i>Cupressus sp.</i> ▪ <i>Pseudotsuga duglasii</i> ▪ <i>Cupressus arizonica</i> ▪ <i>Cedrus atlantica</i> ▪ <i>Cedrus libanii</i> ▪ <i>Magnolia purpurea</i> ▪ <i>Magnolia grandiflora</i> ▪ <i>Prunus pissardi</i> ▪ <i>Acer sp.</i> ▪ <i>Castanea sativa</i> ▪ <i>Celtis australis</i> ▪ <i>Fraxinus sp.</i> ▪ <i>Robinia pseudoacacia</i> ▪ <i>Tilia sp.</i> ▪ <i>Quercus sp.</i> ▪ <i>Platanus acerifolia</i> ▪ <i>Magnolia sp.</i> ▪ <i>Aesculus hippocastanum</i> ▪ <i>Carpinus sp.</i> ▪ <i>Crataegus sp.</i> ▪ <i>Betula sp.</i> ▪ <i>Salix sp.</i> ▪ <i>Albizia julibrissin</i> ▪ <i>Liquidambar styraciflua</i> ▪ <i>Liriodendron tulipifera</i> ▪ <i>Laurus nobilis</i>	▪ <i>Pittosporum tobira</i> ▪ <i>Tamarix sp.</i> ▪ <i>Viburnum tinus</i> ▪ <i>Taxus baccata</i> ▪ <i>Juniperus sp.</i> ▪ <i>Camellia japonica</i> ▪ <i>Pyracantha coccinea</i> ▪ <i>Lagerstroemia indica</i> ▪ <i>Prunus laurocerasus</i>
Ukrasno drveće	Ukrasno grmlje				
▪ <i>Quercus ilex</i> ▪ <i>Pinus halepensis</i> ▪ <i>Pinu pinea</i> ▪ <i>Ginkgo biloba</i> ▪ <i>Cupressus sp.</i> ▪ <i>Pseudotsuga duglasii</i> ▪ <i>Cupressus arizonica</i> ▪ <i>Cedrus atlantica</i> ▪ <i>Cedrus libanii</i> ▪ <i>Magnolia purpurea</i> ▪ <i>Magnolia grandiflora</i> ▪ <i>Prunus pissardi</i> ▪ <i>Acer sp.</i> ▪ <i>Castanea sativa</i> ▪ <i>Celtis australis</i> ▪ <i>Fraxinus sp.</i> ▪ <i>Robinia pseudoacacia</i> ▪ <i>Tilia sp.</i> ▪ <i>Quercus sp.</i> ▪ <i>Platanus acerifolia</i> ▪ <i>Magnolia sp.</i> ▪ <i>Aesculus hippocastanum</i> ▪ <i>Carpinus sp.</i> ▪ <i>Crataegus sp.</i> ▪ <i>Betula sp.</i> ▪ <i>Salix sp.</i> ▪ <i>Albizia julibrissin</i> ▪ <i>Liquidambar styraciflua</i> ▪ <i>Liriodendron tulipifera</i> ▪ <i>Laurus nobilis</i>	▪ <i>Pittosporum tobira</i> ▪ <i>Tamarix sp.</i> ▪ <i>Viburnum tinus</i> ▪ <i>Taxus baccata</i> ▪ <i>Juniperus sp.</i> ▪ <i>Camellia japonica</i> ▪ <i>Pyracantha coccinea</i> ▪ <i>Lagerstroemia indica</i> ▪ <i>Prunus laurocerasus</i>				
3	MOGUĆNOST FAZNOG GRAĐENJA OBJEKTA Objekat se može realizovati fazno do maksimalnih parametara. Zakonom članom 76 definisano je da ukoliko se Investitor odluči za faznu realizaciju to mora biti po konstruktivnim i funkcionalnim cjelinama, što znači da svaka faza mora predstavljati arhitektonsku cjelinu. Obavezno je kroz izradu idejnog rješenja za objekat u cjelini jasno naznačiti faze realizacije.				
4	USLOVI ZA PRIKLJUČENJE NA INFRASTRUKTURU				
17.1.	Uslovi priključenja na elektroenergetsku infrastrukturu				
	Detaljne podatke o snabdjevenosti planiranih kapaciteta u zahvatu planskog dokumenta elektroenergetskom infrastrukturuom potrebno je preuzeti iz tekstualnog Urbanističkog projekta "Stara Varoš" -izmjene i dopuneu Podgorici koji se nalazi u Registru planske dokumentacije koji vodi <i>Ministarstvo prostornog planiranja, urbanizma i državne imovine</i>. Tehničku dokumentaciju u dijelu elektroenergetskih instalacija potrebno je izraditi u skladu sa planom elektroenergetske infrastrukture, važećim tehničkim propisima i normativima. Prilikom izrade tehničke dokumentacije za fazu elektroenergetske infrastrukture potrebno je poštovati regulative, standarde i normative, te pribaviti saglasnost nadležnog preduzeća. Mjesto i način priključenja objekta na elektroenergetsku mrežu određiće se nakon izrade tehničke dokumentacije stručne službe CEDIS-a.				
17.2.	Uslovi priključenja na vodovodnu i kanalizacionu infrastrukturu				
	Tehničku dokumentaciju u dijelu hidrotehničkih instalacija potrebno je izraditi u skladu sa planom hidrotehničke infrastrukture iz planskog dokumenta, važećim tehničkim propisima, normativima, i uslovima priključenja na vodovodnu i fekalnu kanalizacionu infrastrukturu, u skladu sa aktom preduzeća "Vodovod i kanalizacija", koji je sastavni dio ovih uslova. Detaljne podatke o hidrotehničkoj infrastrukturnoj mreži i smjernicama za sprovođenje plana u dijelu hidrotehnike (vodovodna, fekalna i atmosferska kanalizacija) potrebno je preuzeti iz tekstualnog dijela Urbanističkog projekta "Stara Varoš" -izmjene i dopuneu Podgorici, koji se nalazi u Registru planske dokumentacije koji vodi <i>Ministarstvo prostornog planiranja, urbanizma i državne imovine</i>.				

17.3.	Uslovi priključenja na saobraćajnu infrastrukturu Urbanističkoj parceli UP A 176/2 u okviru Urbanističkog projekta “Stara Varoš” -izmjene i dopuneu Podgorici, u Podgorici pristupa se sa saobraćajnice prikazane u prilogu "Saobraćaj". Detaljne podatke o saobraćajnoj infrastruktornoj mreži i smjernicama za sprovođenje plana u dijelu saobraćaja potrebno je preuzeti iz tekstualnog dijela Urbanističkog projekta “Stara Varoš” -izmjene i dopuneu Podgorici koji se nalazi u Registru planske dokumentacije koji vodi <i>Ministarstvo prostornog planiranja, urbanizma i državne imovine</i>.								
	Uslovi priključenja na telekomunikacionu (elektronsku) mrežu Detaljne podatke o snabdjevenosti planiranih kapaciteta u zahvatu planskog dokumenta telekomunikacionom (elektronskom) infrastrukturuom potrebno je preuzeti iz tekstualnog dijela Urbanističkog projekta “Stara Varoš” -izmjene i dopune, koji se nalazi u Registru planske dokumentacije koji vodi <i>Ministarstvo prostornog planiranja, urbanizma i državne imovine</i>.								
	OSTALI USLOVI <i>Ovi urbanističko tehnički uslovi važe dok je na snazi planski dokument na osnovu kojih su izdati.</i> <i>Napomena: Za predmetnu urbanističku parcelu mjerodavne su smjernice okviru Urbanističkog projekta “Stara Varoš” -izmjene i dopune u Podgorici koji je na dan izrade UTU-a evidentiran u Registru planskih dokumenata u skladu sa članom 20 Zakona o uređenju prostora („Službeni list Crne Gore, broj 19/2025 od 04.03.2025.”), koji vodi <i>Ministarstvo prostornog planiranja, urbanizma i državne imovine</i>.</i>								
5	OSNOVNI PODACI O PRIRODNIM KARAKTERISTIKAMA PODGORICE <u>Topografija prostora</u> Podgorica se nalazi na sjevernom dijelu Zetske ravnice, u kontaktnoj zoni sa brdsko-planinskim zaleđem. Njen geografski lokalitet je određen sa 42°26' sjeverne geografske širine i 19°16' istočne geografske dužine. Područje u zahvatu DUP-a je na koticica 10-30 m^{mnv}, dok je prostor namjenjen za izgradnju na koti cca 14-27 m^{mnv}. Ova visinska razlika se prostire na površini od 373,34 ha, tako da je u najvećem dijelu ovo ravan teren pogodan za izgradnju. <u>Inženjersko geološke karakteristike</u> Geološku građu terena čine šljunkovii pjeskovi neravnomjernog granulometrijskog sastava i promjenljivog stepena vezivosti. Nekad su to posve nevezani sedimenti, a nekad pravi konglomerati, praktično nestišljivi, koji se drže u vertikalnim odsjecima i u podkapinama i svodovima. Navedene litološke strukture karakteriše dobra vodopropustljivost, a dubina izdani podzemne vode svuda je veća od 4 m od nivoa terena. Nosivost terena kreće se od 300-500 kN/m² za I kategoriju. Zbog neizrađenih nagiba čitav prostor terase spada u kategoriju stabilnih terena. <u>Stepen seizmičkog intenziteta</u> Sa makroseizmičkog stanovišta Podgorica se nalazi u okviru prostora sa vrlo izraženom seizmičkom aktivnošću. Prema seizmološkoj karti gradsko područje je obuhvaćeno sa 8° MCS skale, kao maksimalnog intenziteta očekivanog zemljotresa za povratni period od 100 godina, sa vjerovatnoćom pojave 63%. Seizmički hazard za ovaj prostor odnosi se na dva karakteristična modela terena konglomeratisane terase, tj. za model C₁ gdje je debljina sedimenata površinskog sloja (do podine) manja od 35 m, i model C₂ gdje je ta debljina veća od 35 m. Dobijeni parametri su sljedeći: <table> <tr> <td>koeficijent seizmičnosti K_s</td><td>0,079 - 0,090</td></tr> <tr> <td>koeficijent dinamičnosti K_d</td><td>1,00 >K_d > 0,47</td></tr> <tr> <td>ubrzanje tla Q_{max}(q)</td><td>0,288 - 0,360</td></tr> <tr> <td>intenzitet u (MCS)</td><td>9° MCS</td></tr> </table> <u>Hidrološke karakteristike</u> Podzemna voda je niska i iznosi 16-20 m ispod nivoa terena. <u>Klimatske karakteristike</u> Urbano područje Podgorice karakteriše slabije modifikovan maritimni uticaj Jadranskog mora. Specifične mikroklimatske karakteristike su u području grada, gdje je znatno veći antropogeni uticaj industrije na aerozagađenje, kao i ukupne urbane morfologije na vazдушna strujanja, vlažnost, osunčanje, toplotno zračenje i dr. <u>Temperatura vazduha</u> U Podgorici je registrovana srednja godišnja temperatura od 15,5° C. Prosječno najhladniji mjesec je januar sa 5°	koeficijent seizmičnosti K _s	0,079 - 0,090	koeficijent dinamičnosti K _d	1,00 >K _d > 0,47	ubrzanje tla Q _{max} (q)	0,288 - 0,360	intenzitet u (MCS)	9° MCS
koeficijent seizmičnosti K _s	0,079 - 0,090								
koeficijent dinamičnosti K _d	1,00 >K _d > 0,47								
ubrzanje tla Q _{max} (q)	0,288 - 0,360								
intenzitet u (MCS)	9° MCS								

	C, a najtopliji jul sa 26,7⁰ C. Maritimni uticaj ogleda se u toplijoj jeseni od proljeća za 2,1⁰ C, sa blažim temperaturnim prelazima zime u ljeto, od ljeta u zimu. U toku vegetacionog perioda (april - septembar) prosječna temperatura vazduha iznosi 21,8⁰C, dok se srednje dnevne temperature iznad 14⁰ C, javljaju od aprila do oktobra. Srednji vremenski period u kome je potrebno grijanje stambenih i radnih prostorija proteže se od 10 novembra do 30 marta, u ukupnom trajanju od 142 dana. <u>Vlažnost vazduha</u> Prosječna relativna vlažnost vazduha iznosi 65,6%, sa max od 77,2% u novembru i min od 49,4% u julu. Tokom vegetacionog perioda, prosječna relativna vlažnost vazduha je 56,7%. <u>Osunčanje, oblačnost i padavine</u> Srednja godišnja suma osunčanja iznosi 2.456 časova. Najsunčaniji mjesec je jul sa 344,1, a najkraće osunčanje ima decembar sa 93,0 časova. U vegetacionom periodu osunčanje traje 1.658 časova. Godišnji tok oblačnosti ima prosječnu vrijednost od 5,2 desetina pokrivenosti neba. Najveća oblačnost je u novembru 7,0, a najmanja u avgustu 2,8. Prosječna vrijednost oblačnosti u vegetacionom periodu je 4,3. Srednji prosjek padavina iznosi 1.692 mm godišnje, sa maksimumom od 248,4 mm, u decembru i minimumom od 42,0 mm, u julu. Padavinski režim oslikava neravnomjernost raspodjele po mjesecima, uz razvijanje ljetnjih lokalnih depresija sa nepogodama i pljuskovima. Vegetacioni period ima 499,1 mm padavina ili 20,6 % od srednje godišnje količine. Period javljanja sniježnih padavina traje od novembra do marta, sa prosječnim trajanjem od 5,4 dana, a snijeg se rijetko zadržava duže od jednog dana. <u>Pojave magle, grmljavine i grada</u> Prosječna godišnja čestina pojave magle iznosi 9 dana, sa ekstremima od 1 do 16 dana. Period javljanja magle traje od oktobra do juna, sa najčešćom pojavom u decembru i januaru (po 2,6 dana). Nepogode (grmljavine) javljaju se u toku godine prosječno 53,7 dana, sa maksimumom od 7,7 dana, u junu i minimumom od 1,9 dana, u januaru. Pojava grada registruje se u svega 0,9 dana prosječno godišnje, sa zabilježenim maksimumom od 4 dana. <u>Vjetrovi</u> Učestalost vjetrova i tišina izražena je u promilima, pri čemu je ukupan zbir vjetrova iz svih pravaca i tišina uzet kao 1000 ‰. Najveću učestalost javljanja ima sjeverni vjetar sa 227 ‰, a najmanju istočni sa 6 ‰. Sjeverni vjetar se najčešće javlja ljeti, a najrjeđe u proljeće. Tišine ukupno traju 380 ‰, sa najvećom učestalošću u decembru, a najmanjom u julu. Najveću srednju brzinu godišnje ima sjeveroistočni vjetar (6,2 m/sec), koji najveću vrijednost bilježi tokom zime (prosječno 8,9 m/sec). Maksimalna brzina vjetra od 34,8 m/sec. (125,3 km/čas i pritisak od 75,7 kg/m²) zabilježena je kod sjevernog vjetra. Jaki vjetrovi su najčešći u zimskom periodu sa prosječno 20,8 dana, a najrjeđi ljeti sa 10,8 dana. Tokom vegetacionog perioda jaki vjetrovi se javljaju prosječno 22,1 dan. <u>Ocjena sa aspekta prirodnih uslova</u> Sa aspekta prirodnih uslova, ovo područje ima niz povoljnosti za izgradnju i urbanizaciju. Ravan teren, nizak nivo podzemnih voda kao i dobra stabilnost terena su karakteristike koje idu u prilog gradnje. Klimatski uslovi su, kao i na cijeloj teritoriji grada, povoljni za gradnju tokom cijele godine. Pri izgradnji, odnosno planiranju objekata treba voditi računa o nepovoljnim uslovima vjetra, sunca i kiše.	
1	URBANISTIČKI PARAMETRI ZA PROSTOR U ZAHVATU URBANISTIČKE PARCELE	
	Namjena prostora u zahvatu urbansitičke parcele	(SS) <i>stanovanje srednje gustine</i>
	Oznaka urbanističke parcele	A 176/2
	Površina urbanističke parcele [m ²]	200,00
	Maksimalni planirani indeks zauzetosti	0,50
	Maksimalni planirani indeks izgrađenosti	1,00
	Maksimalna planirana bruto građevinska površina pod objektom [m ²]	97,00
	Maksimalna ukupna planirana bruto građevinska površina [m ²]	193,00
	Maksimalna planirana spratnost objekata	P+1 (prizemlje i sprat)


6	DOSTAVLJENO: Podnosiocu zahtjeva, u spise predmeta i arhivi. Na osnovu člana 143.stav 3. Zakona uređenju prostora („Službeni list Crne Gore, broj 19/2025 od 04.03.2025.), a uvezi sa 74. Zakona o planiranju prostora i izgradnji objekata („Službeni list CG", br.64/17, 86/18, 63/18, 11/19, 82/20, 86/22 i 04/23) stav 9 i 10 izdati urbanističko-tehnički uslovi se dostavljaju nadležnom inspekcijskom organu u roku od tri dana od dana izdavanja i objavljuju na internet stranici u roku od jednog dana od dana izdavanja.	
7	OBRADIVAČ URBANISTIČKO-TEHNIČKIH USLOVA Arh.Rakčević Zorica, dipl.ing.	UKOVODITELJKA ODJELJENJA  Arh.Rakčević Zorica, dipl.ing.
	PRILOZI	
	Izvodi iz grafičkih priloga planskog dokumenta Tehnički uslovi priključenja preduzeća "Vodovod i kanalizacija" d.o.o. List nepokretnosti 6226 i kopija plana, izdatih od strane Uprave za nekretnine - Područne jedinice Podgorica za katastarske parcele 176/2 KO Podgorica III	



GRAFIČKI PRILOG – Katastarsko geodetska podloga

Izvod iz Urbanističkog projekta "Stara Varoš" -izmjene i dopune u Podgorici
za urbanističku parcelu UP A 176/2

1

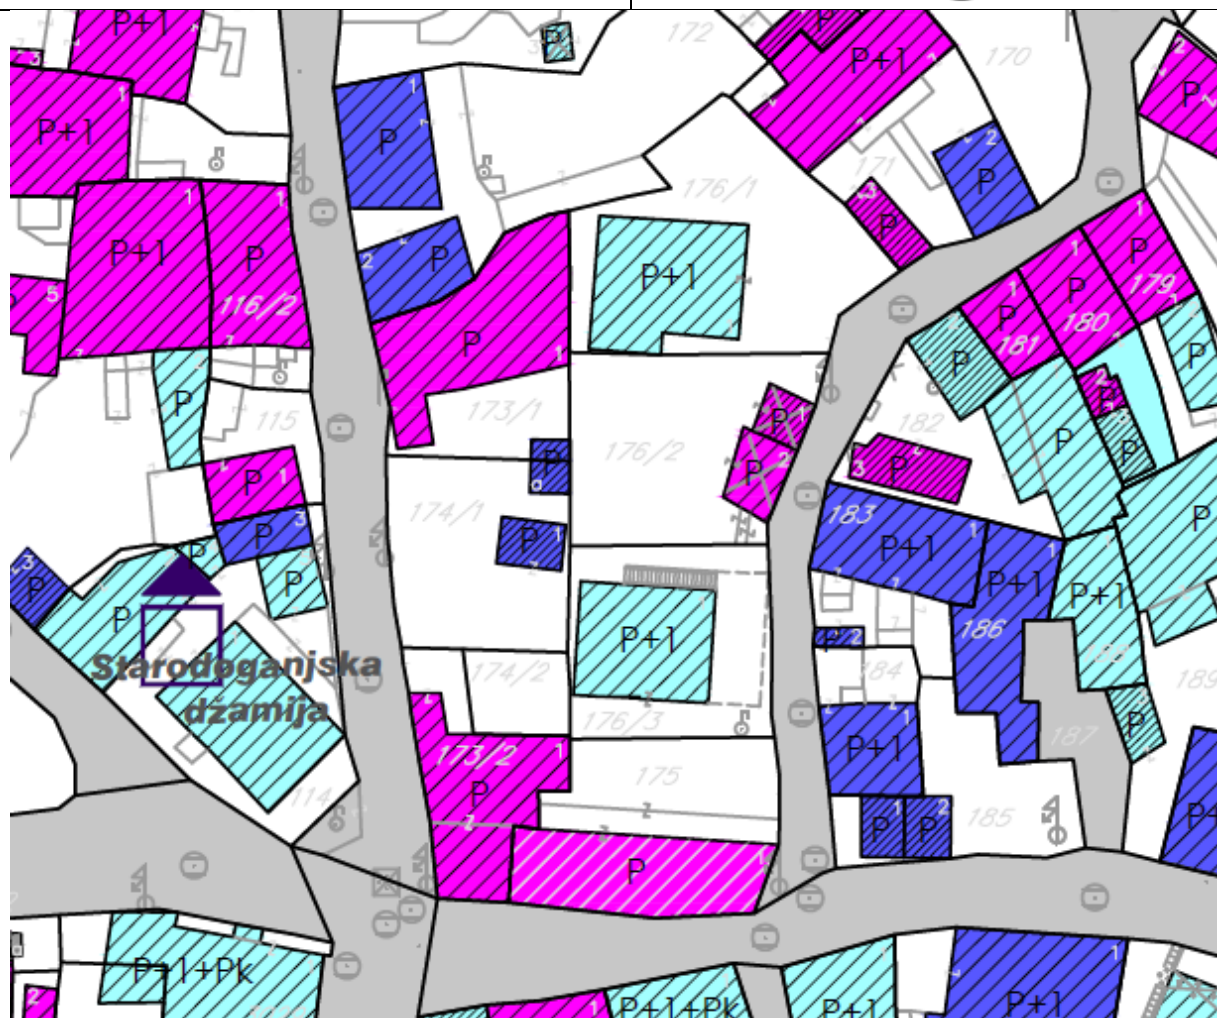


GRADITELJSKA BAŠTINA :

BONITET:		DOBAR
		SREDNJI
		LOŠ
		LOŠ
GRADITELJSKA BAŠTINA :		CIVILNA ARHITEKTURA
		SAKRALNA ARHITEKTURA
		FORTIFIKACIONA ARHITEKTURA
		PRIVREDNA ARHITEKTURA
GRADITELJSKA BAŠTINA :		INŽENJERSKA ARHITEKTURA
		GRANICA KATASTARSKE PARCELE
		OZNAKA KATASTARSKE PARCELE
		SPRATNOST OBJEKTA
GRADITELJSKA BAŠTINA :		POSTOJEĆI OBJEKT - GLAVNI
		POSTOJEĆI OBJEKT - POMOĆNI

GRAFIČKI PRILOG –Stanje fizičkih struktura

Izvod iz Urbanističkog projekta "Stara Varoš" -izmjene i dopune u Podgorici
za urbanističku parcelu UP A 176/2

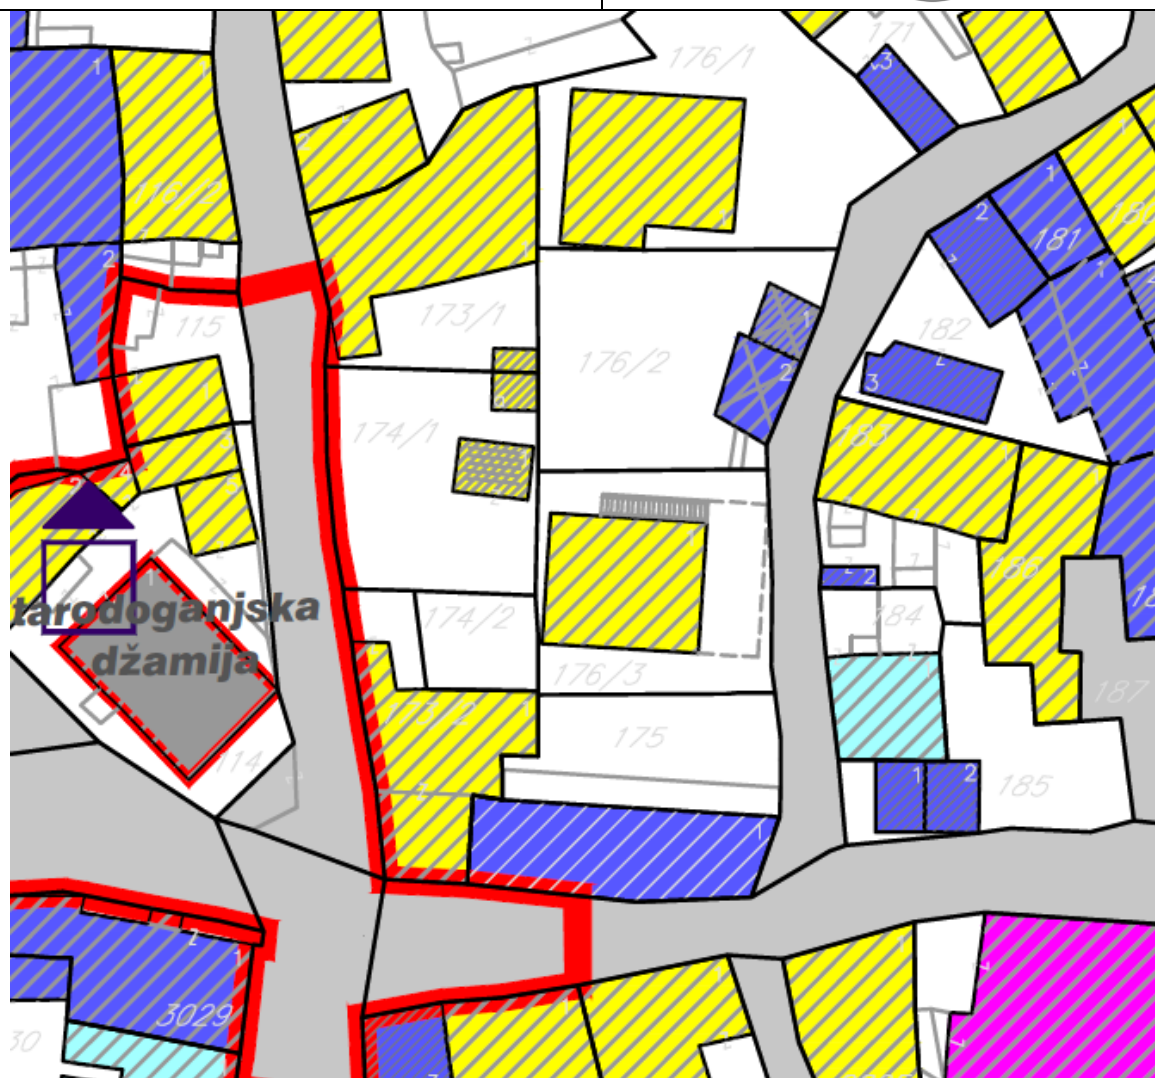


- NEPOKRETNO KULTURNO DOBRO
 PREDLOG ZA KULTURNO DOBRO
 OBJEKTI NOVIJE ARHITEKTURE NEUTRALANI
 OBJEKTI NOVIJE ARHITEKTURE NEUSKLAĐENI SA AMBIJENTOM
 ARHITEKTONSKO-AMBIJENTALNA CJELINA
GRADITELJSKA BAŠTINA:
 CIVILNA ARHITEKTURA

GRAFIČKI PRILOG – Valorizacija

Izvod iz Urbanističkog projekta "Stara Varoš" -izmjene i dopune u Podgorici
za urbanističku parcelu UP A 176/2


3

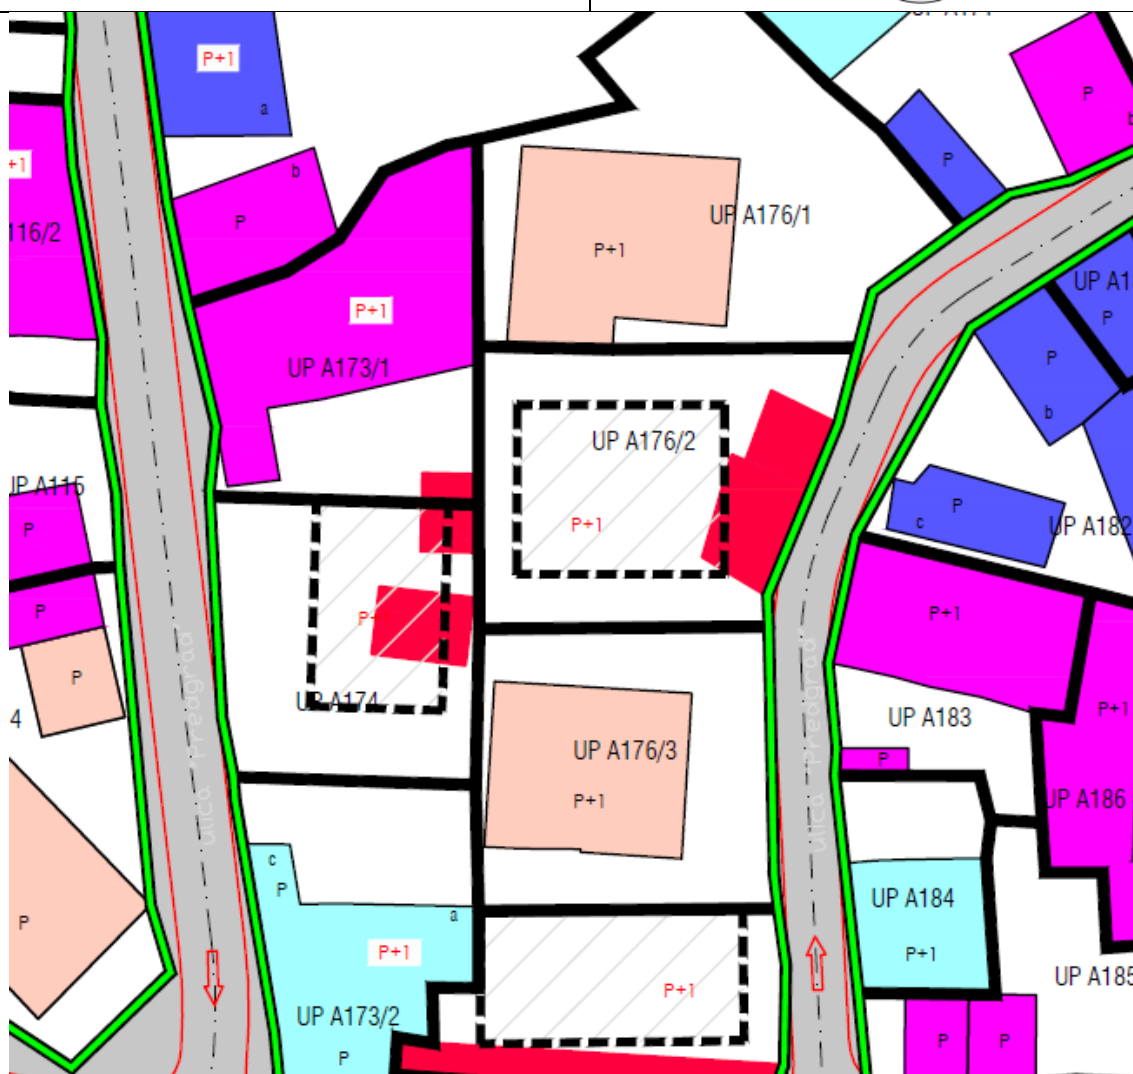

	ODRŽAVANJE		POSTOJEĆI OBJEKTI
	ADAPTACIJA		PLANIRANI OBJEKTI
	REKONSTRUKCIJA OBJEKATA AUTENTIČNE ARHITEKTURE		DOGRAĐENI OBJEKTI
	REKONSTRUKCIJA OBJEKATA NOVIJE ARHITEKTURE U NESKLADU		NADOGRAĐENI OBJEKTI
			DOGRAĐENI I NADOGRAĐENI OBJEKTI
			OBJEKTI KOJI SE RUŠE

GRAFIČKI PRILOG – Plan mjera uslova i režima zaštite

Izvod iz Urbanističkog projekta "Stara Varoš" -izmjene i dopune u Podgorici
za urbanističku parcelu UP A 176/2

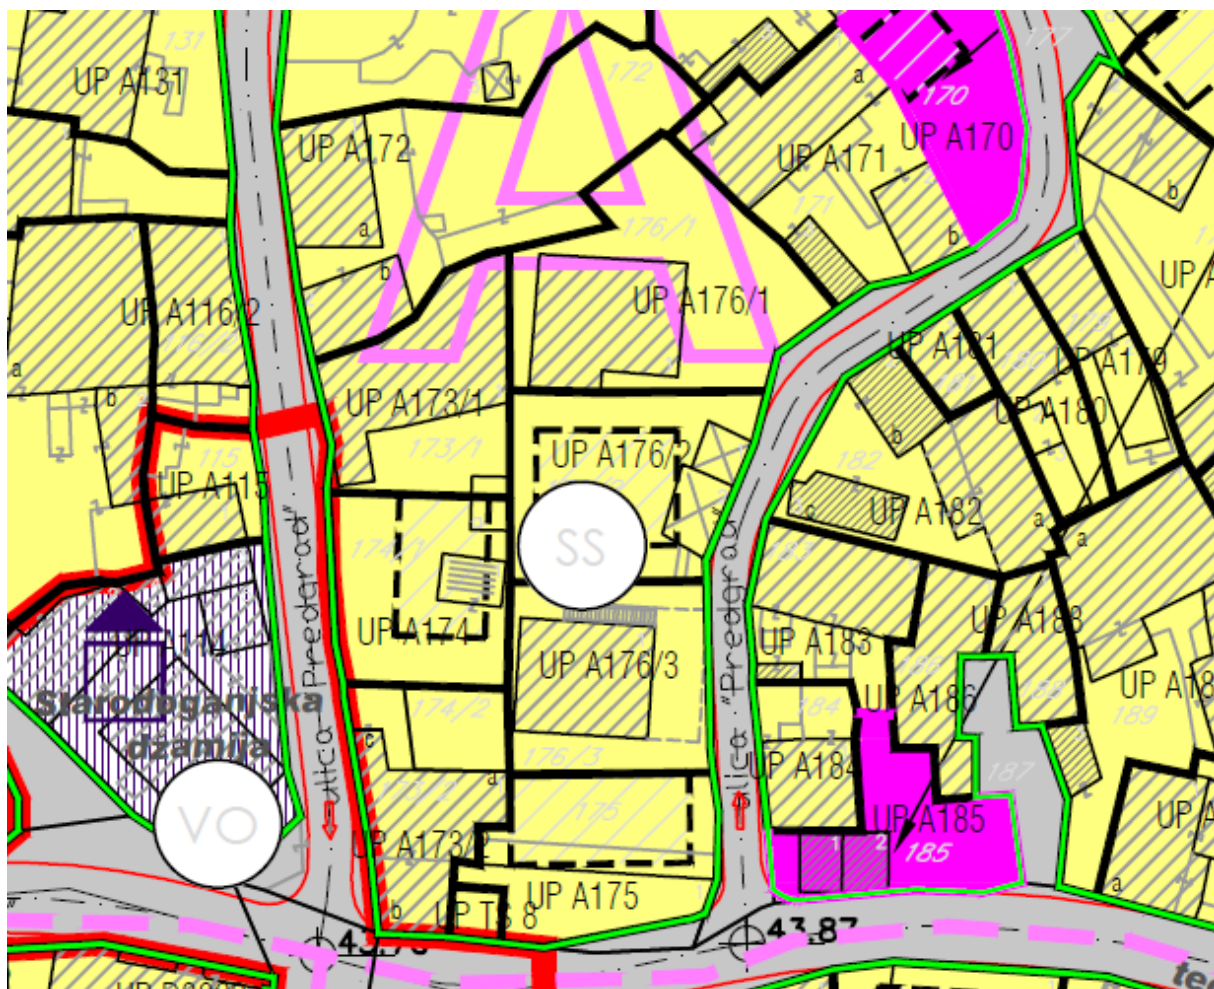

KATEGORIJE DETALJNE NAMJENE POVRŠINA :




POVRŠINE ZA STANOVANJE SREDNJE GUSTINE

GRAFIČKI PRILOG – Plan namjene površina

Izvod iz Urbanističkog projekta “Stara Varoš” -izmjene i dopune u Podgorici
za urbanističku parcelu UP A 176/2

5

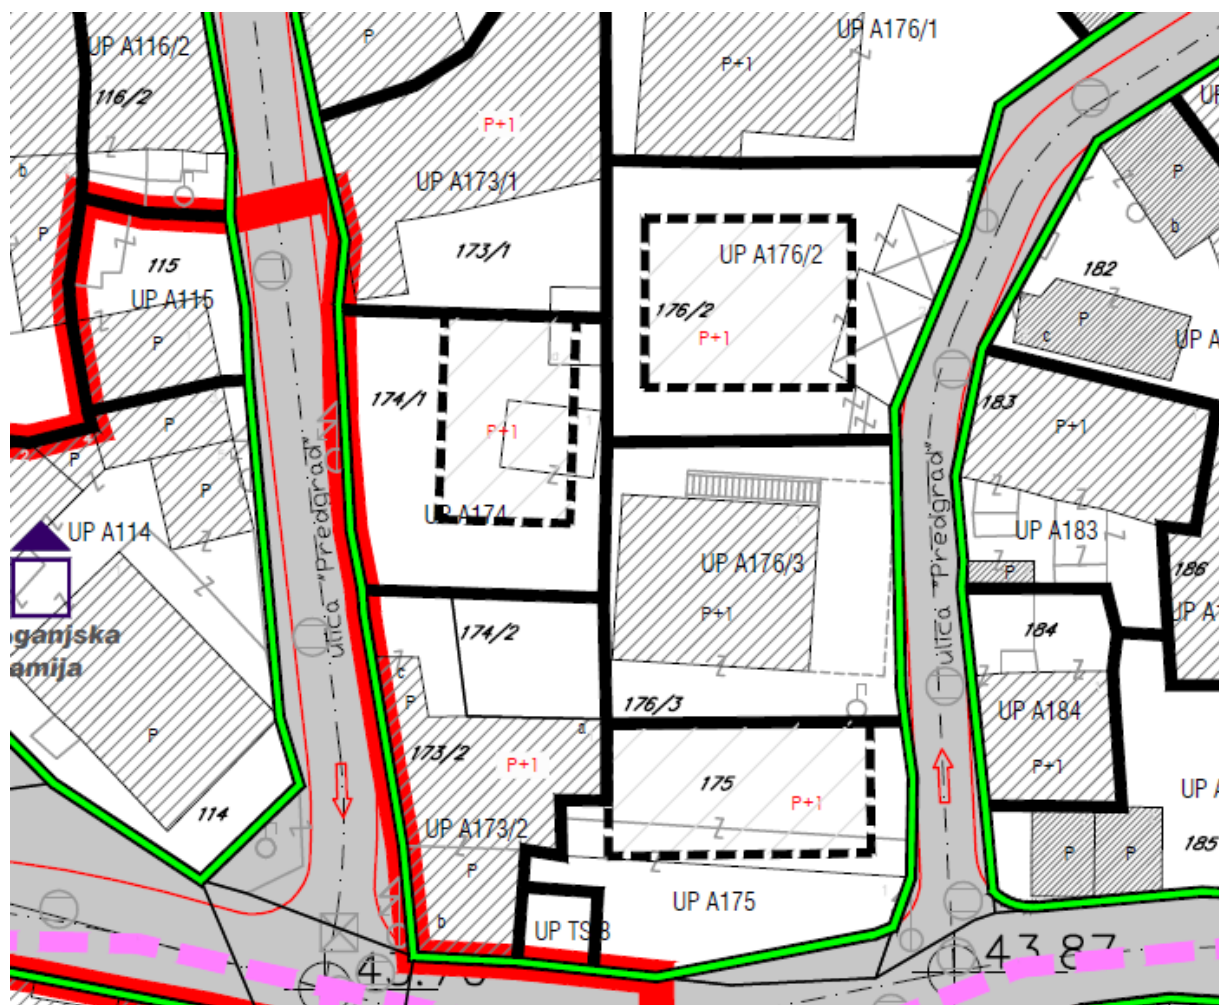

	POSTOJEĆI OBJEKTI		NADOGRAĐENI OBJEKTI
	PLANIRANI OBJEKTI		DOGRAĐENI I NADOGRAĐENI OBJEKTI
	DOGRAĐENI OBJEKTI		OBJEKTI KOJI SE UKLANJAJU


GRAFIČKI PRILOG – Plan parcelacije nivelacije i regulacije

Izvod iz Urbanističkog projekta "Stara Varoš" -izmjene i dopune u Podgorici
za urbanističku parcelu UP A 176/2

6

rna Gora
 Glavni Grad Podgorica
 Sekretarijat za planiranje prostora i
 održivi razvoj

Broj: 08-332/25-1055
 Podgorica, 11.06.2025.godine

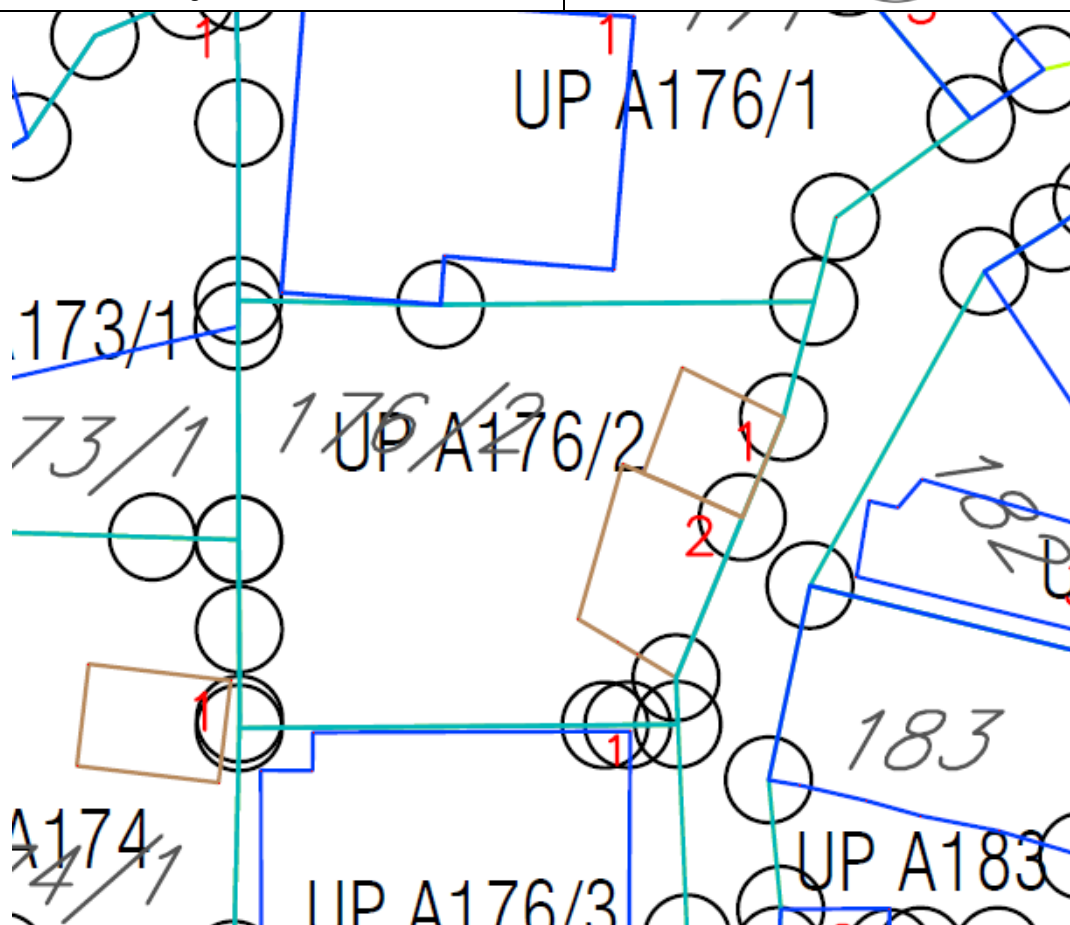

X=6604022.4900 Y=4700082.2700
 X=6604029.5800 Y=4700082.1200
 X=6604042.6600 Y=4700082.2200
 X=6604041.6000 Y=4700078.1600
 X=6604040.1600 Y=4700074.6600
 X=6604037.8300 Y=4700069.0300
 X=6604037.9000 Y=4700067.3900
 X=6604036.1500 Y=4700067.3800
 X=6604035.3500 Y=4700067.3700
 X=6604022.5300 Y=4700067.2700
 X=6604022.5400 Y=4700067.5800
 X=6604022.5100 Y=4700073.8700
 X=6604022.4800 Y=4700081.3500

GRAFIČKI PRILOG – Plan parcelacije nivelacije i regulacije koordinate UP

Izvod iz Urbanističkog projekta "Stara Varoš" -izmjene i dopune u Podgorici
 za urbanističku parcelu UP A 176/2


6a



GRAFIČKI PRILOG – Osnova krovova

Izvod iz Urbanističkog projekta "Stara Varoš" -izmjene i dopune u Podgorici
za urbanističku parcelu UP A 176/2

7

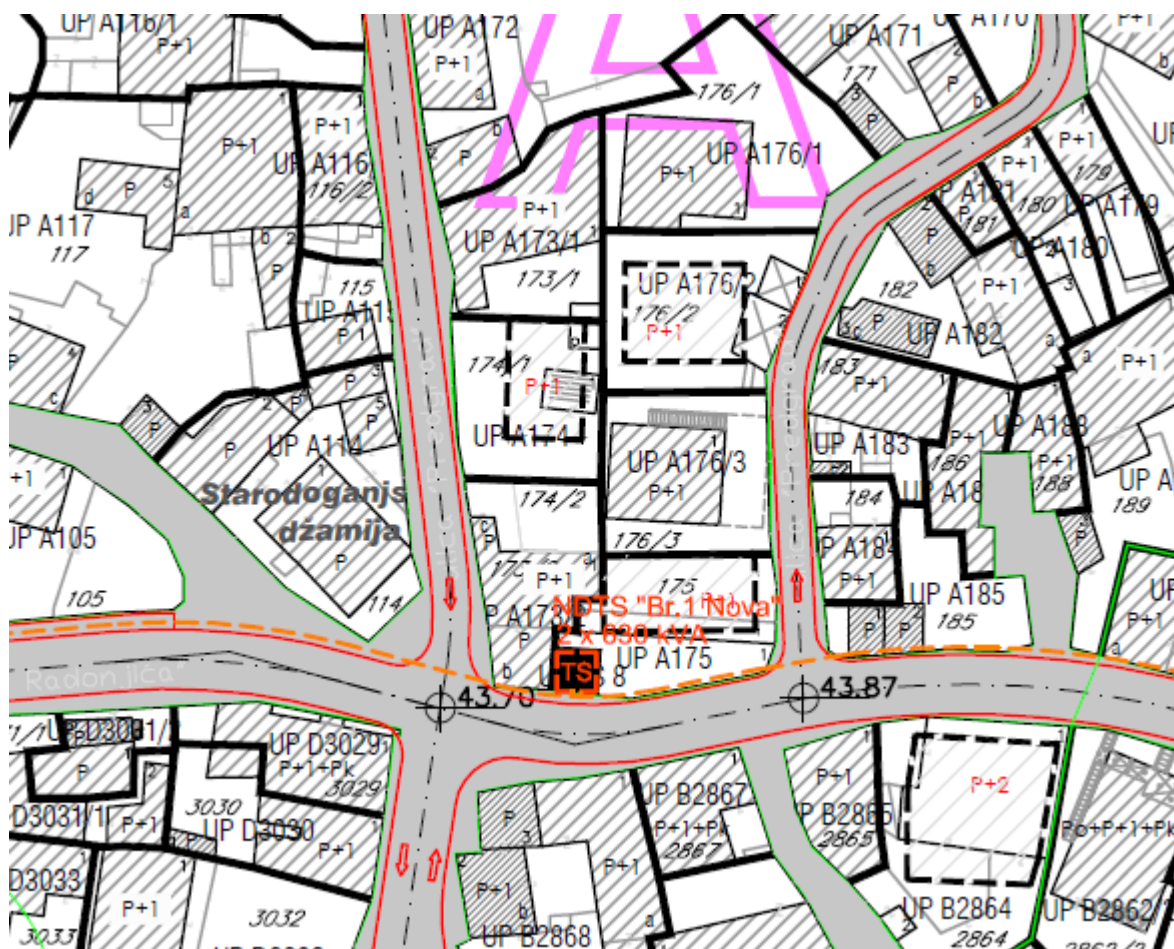



GRAFIČKI PRILOG – Elektroenergetska infrastruktura

Izvod iz Urbanističkog projekta "Stara Varoš" -izmjene i dopune u Podgorici
za urbanističku parcelu UP A 176/2



GRAFIČKI PRILOG – Telekomunikaciona infrastruktura


Izvod iz Urbanističkog projekta "Stara Varoš" -izmjene i dopune u Podgorici
za urbanističku parcelu UP A 176/2

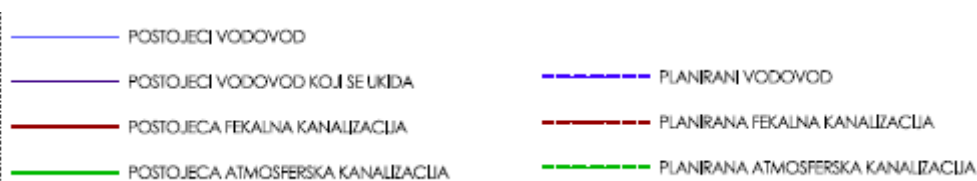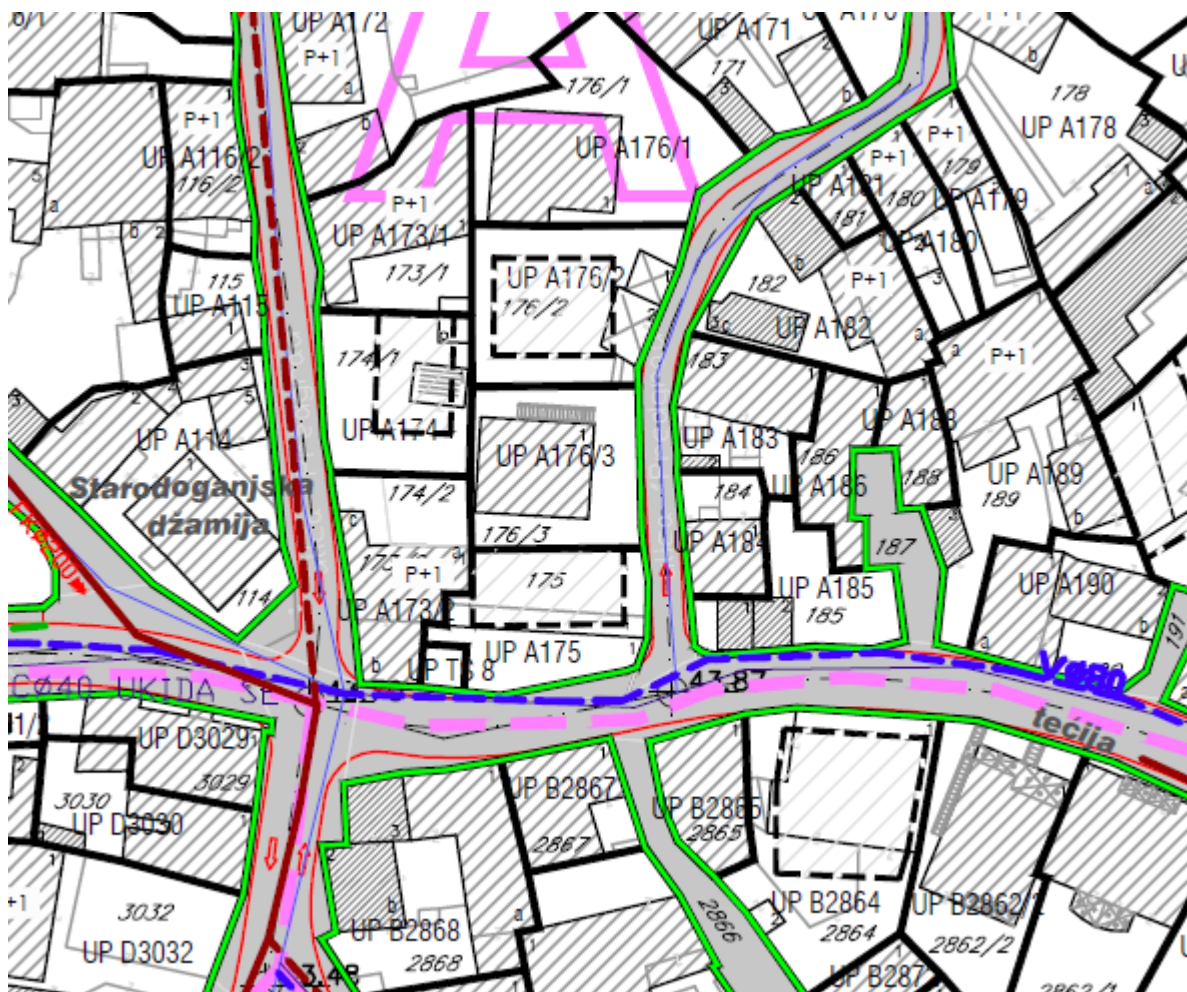

GRAFIČKI PRILOG – Hidrotehnička infrastruktura

Izvod iz Urbanističkog projekta "Stara Varoš" -izmjene i dopune u Podgorici
za urbanističku parcelu UP A 176/2

10

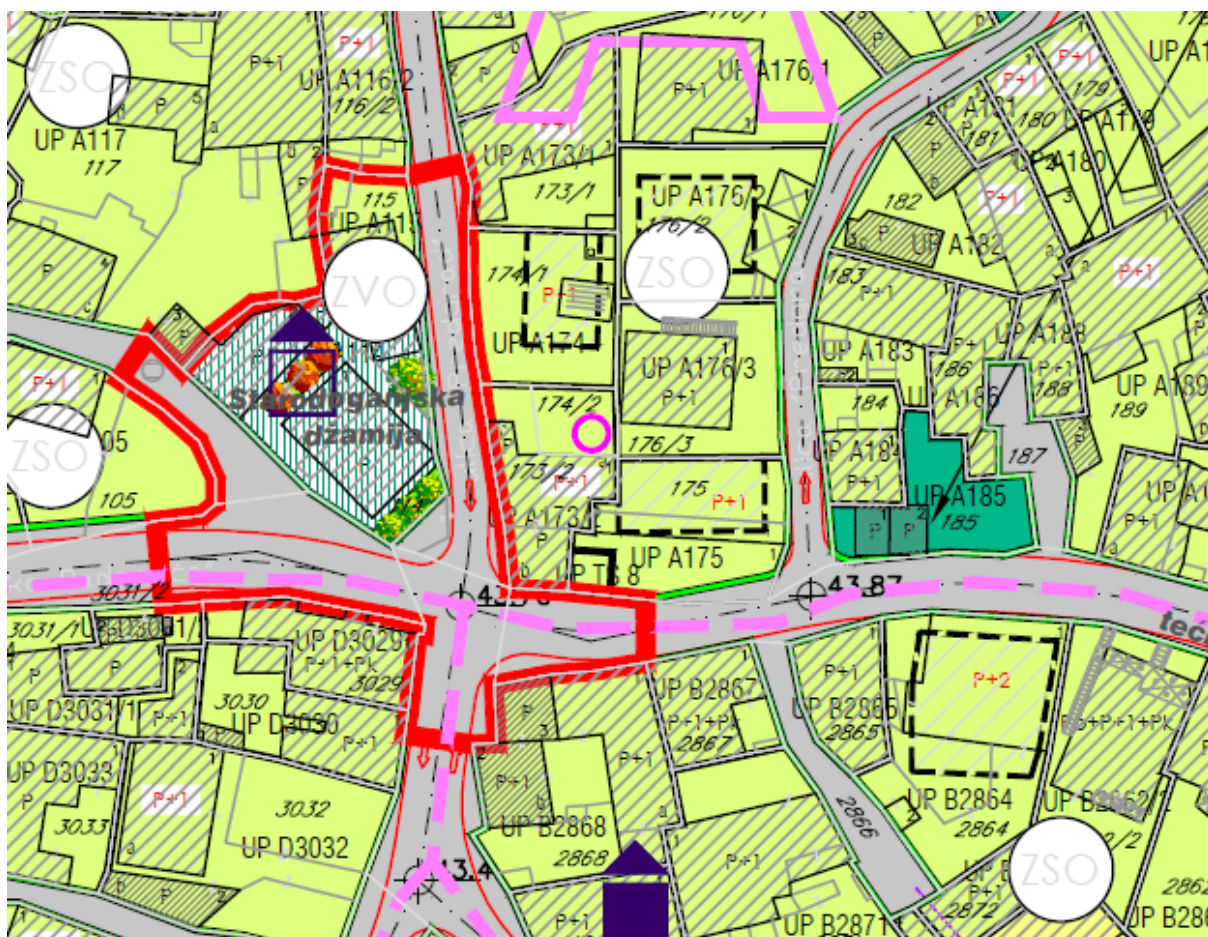

OBJEKTI PEJZAŽNE ARHITEKTURE OGRANIČENE NAMJENE



ZELENILO STAMBENIH OBJEKATA SREDNJE GUSTINE




PARK-SAD

GRAFIČKI PRILOG – Pejzažna arhitektura

Izvod iz Urbanističkog projekta "Stara Varoš" -izmjene i dopune u Podgorici
za urbanističku parcelu UP A 176/2

11

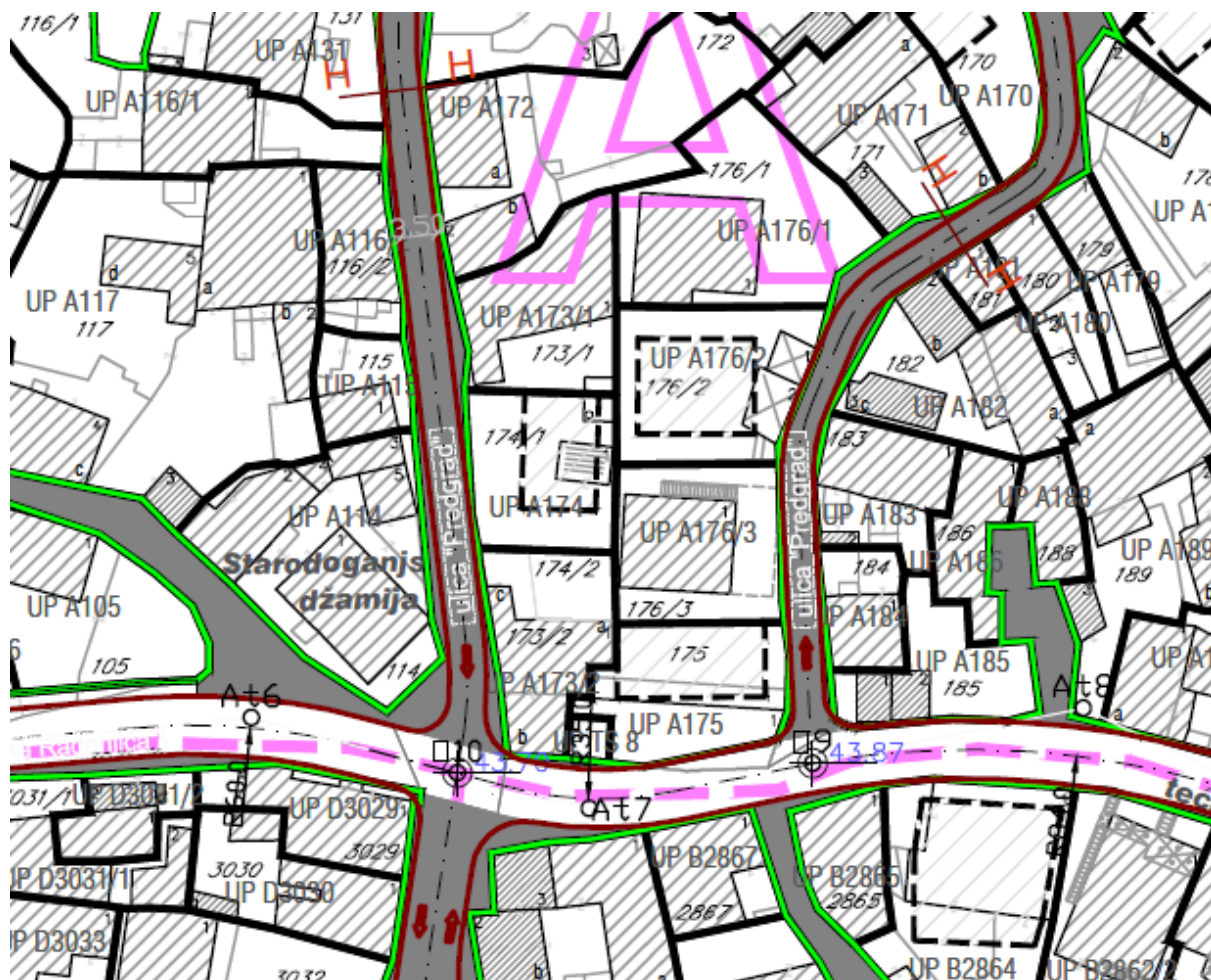

- IVIČNJAK
- KOLSKO-PJEŠAČKE POVRŠINE
- PJEŠAČKE POVRŠINE
- - - OSOVINA SAOBRAĆAJNICE

GRAFIČKI PRILOG – Plan saobraćaja

Izvod iz Urbanističkog projekta "Stara Varoš" -izmjene i dopune u Podgorici
za urbanističku parcelu UP A 176/2

12



Dorica

CRNA GORA

GLAVNI GRAD PODGORICA

Sekretarijat za planiranje prostora i održivi razvoj

Org. jed.	Jed. klas. znak	Podgorica
08	332/1	25-1055/18

UPI-02-041/25-7483/2

Broj:

Podgorica,

26. 06. 2025²⁰

166227, 3000-212/2025

DOO "Vodovod i kanalizacija" Podgorica postupajući po zahtjevu **Sekretarijata za planiranje prostora i održivi razvoj**, na osnovu člana 8 Zakona o izgradnji objekata (Službeni list CG broj 19/25), člana 19 Odluke o javnom vodosnabdijevanju na teritoriji Glavnog grada (Službeni list CG – opštinski propisi br. 027/15 i 034/16), člana 10 Odluke o prikupljanju, prečišćavanju i ispuštanju otpadnih voda na teritoriji Glavnog grada (Službeni list CG – opštinski propisi br. 027/15) i člana 5 Odluke o prikupljanju i ispuštanju atmosferskih voda na teritoriji Glavnog grada (Službeni list CG – opštinski propisi br. 027/15) izdaje

TEHNIČKE USLOVE PRIKLJUČENJA NA GRADSKI VODOVOD I KANALIZACIJU

Na osnovu zahtjeva Sekretarijata za planiranje prostora i održivi razvoj broj 08-332/25-1055 od 11.06.2025. godine, koji je kod nas evidentiran pod brojem UPI-02-041/25-7483/1 od 12.06.2025. godine, za izdavanje tehničkih uslova priključenja na gradski vodovod i kanalizaciju **za objekat na UP A176/2, zona A, u zahvatu UP-a "Stara Varoš" izmjene i dopune (katastarska parcela 176/2 KO Podgorica III) u Podgorici, investitora Jauković Vuka** (prema urbanističko-tehničkim uslovima 08-332/25-1055 od 11.06.2025. godine, izdatim od strane Sekretarijata za planiranje prostora i održivi razvoj), propisujemo sljedeće tehničke uslove priključenja na gradski vodovod i kanalizaciju. U prilogu dostavljamo situaciju sa ucrtanim postojećim hidrotehničkim instalacijama na predmetnoj lokaciji. Položaj prikazanih cjevovoda je ucrtan kao spoj osovina poklopaca šahtova, što ne odgovara stvarnom položaju cijevi, koji kod vodovoda može biti udaljen od osovine poklopca i par metara. Stvarni položaj mora se utvrditi uvidom u svaki šaht pojedinačno. Napominjemo da se u blizini lokacije može naići na priključne cjevovode za koje ovo društvo ne posjeduje potrebne podatke o visinskom i horizontalnom položaju, jer prilikom izgradnje ovih cjevovoda nije urađen katastar instalacija, a na cjevovodu nijesu izvedeni vodovodni šahtovi, te u sadašnjem stanju nema mogućnosti da ih snimimo i ucrtamo njihov tačan položaj. U slučaju da priključne cijevi prolaze preko predmetne parcele, iste se moraju izmjestiti prije početka radova na objektu, a na osnovu zahtjeva investitora. Troškovi izmještanja padaju na teret investitora, a vodoinstalaterske radove izvodi isključivo "Vodovod i kanalizacija" d.o.o. Podgorica.

Na predmetnoj lokaciji se nalazi porodična stambena zgrada površine 25m² i pomoćna zgrada površine 15m². UTU-ima je na UP A176/2 planirana izgradnja objekta spratnosti do P+1, max površine pod objektom 97m² i ukupne bruto razvijene površine max 193m². Namjena planiranog objekta je porodično stanovanje sa max 3 stambene jedinice i sa mogućnošću poslovanja.

Na adresi Gojka Radonjića broj 40 nalaze se dva registrovana vodomjera – vodomjer broj 13910 "Baylan" 20/5, registrovan pod šifrom 311014800 na ime Sladaković Milica i vodomjer broj 13911 "Baylan" 20/5, registrovan pod šifrom 311014801 na ime Šćepanović Aleksandar. Registrovani su priključci na gradsku fekalnu kanalizaciju.

Situacija DUP-om planiranog stanja – faza hidrotehnike je u prilogu urbanističko-tehničkih uslova. Za realizaciju infrastrukture je nadležna Agencija za izgradnju i razvoj Podgorice d.o.o.

a) Vodovod:

Za priključenje objekta na gradsku vodovodnu mrežu može se zadržati neki od postojećih priključaka, ukoliko se koriste za postojeći objekat i ukoliko zadovoljava potrebe, ili izvršiti njegova rekonstrukcija. Priključak se mora preregistrovati na ime investitora (vlasnika) objekta, a na osnovu njegovog zahtjeva i posjedovne dokumentacije koja ga veže za postojećeg registrovanog potrošača.

Rekonstrukcija je obavezna u slučaju da postojeći priključak ne zadovoljava sljedeće uslove:

- prečnik postojeće priključne cijevi ne zadovoljava potrebe planiranog objekta,
- postojeći priključak ide preko tuđih privatnih parcela odnosno ne ide javnom površinom,
- postojeći vodomjerni šaht ne odgovara lokacijom u odnosu na mjesto priključenja,
- postojeći vodomjerni šaht ne odgovara propisanim minimalnim dimenzijama,
- potrebno razdvajanje mjerenja potrošnje postojećih ili planiranih zasebnih stambenih jedinica,
- potrebno razdvajanje mjerenja potrošnje postojećih ili planiranih zasebnih poslovnih jedinica i td.

U slučaju racionalne i tehnički logične potrošnje u vodovodnom sistemu biće obezbijedjen pritisak na mjestu priključenja oko 2,0bar.

Za registrovanje utroška vode cijelog objekta, potrebno je predvidjeti ugradnju vodomjera odgovarajućih dimenzija u šahtu ispred objekta, posebno za stambeni, posebno za poslovni dio objekta, ukoliko se planira poslovanje. Pošto se radi o objektu stanovanja male gustine sa mogućnošću poslovanja, potrebno je u šahtu ispred objekta predvidjeti ugradnju vodomjera za mjerenje utroška vode svake stambene i poslovne jedinice posebno (a nikako u objektu i samim jedinicama). Ako se radi o kolektivnom stambenom objektu, onda su uslovi za ugradnju vodomjera drugačiji. Šaht treba da bude u posjedu vlasnika, 1 do 2m od ivice parcele gledajući iz pravca mjesta priključenja na ulični cjevovod. Minimalne dimenzije svijetlog otvora šahta za vodomjer su 1.2x1.2x1.2 m (u koji se mogu smjestiti maksimalno 3 mala vodomjera), obavezno sa drenažom, penjalicama i poklopcem tako postavljenim da se pri silazu u šaht ne gazi po vodomjerima. Projektom obavezno prikazati detalj vodomjernog šahta - vodoinstalaterski i građevinski, sa specifikacijom i pravim dimenzijama fazonskih komada i armatura da bi dokazali usvojene dimenzije, osnovu i presjek kao i njegovu lokaciju na situaciji.

Svi vodomjeri koji se ugrađuju moraju biti klase C, sa mesinganim, horizontalnim kućištem, impulsnim mehanizmom za daljinsko očitavanje, sa magnetnim ventilom prije i propusnim ventilom poslije vodomjera, koji su prilagođeni usvojenom programu i opremi "Vodovod i kanalizacija" d.o.o. Podgorica. Vodomjeri moraju biti sa horizontalnom osovinom, baždareni i moraju imati važeću plombu Metrološkog zavoda Crne Gore sa oznakom ME.

Vodoinstalaterske radove na izradi priključka, nabavci i ugradnji vodomjera izvodi **isključivo** "Vodovod i kanalizacija" d.o.o. Podgorica, po zahtjevu korisnika. U slučaju nepoštovanja navedenog, odnosno bespravnog priključenja na vodovodnu mrežu, vodovodni priključak će biti ukinut i preduzete odgovarajuće zakonske mjere.

Nakon dobijanja građevinske dozvole, potrebno je podnijeti zahtjev ovom društvu za dobijanje gradilišnog vodovodnog priključka, ako za to bude uslova. Investitor, odnosno izvođač radova je dužan da obezbijedi uredno očitavanje vodomjera za gradilište nadležnom licu društva. Ukoliko umjesto vlastitog gradilišnog priključka investitor za gradjenje koristi gradsku vodu preko svog ili tuđeg registrovanog vodomjera za domaćinstvo, ili na neki drugi

način, ta potrošnja će se posebno obračunati i mora da se reguliše prije dobijanja trajnog priključka. Da bi se stekli uslovi za dobijanje trajnog priključka, potrebno je da investitor pribavi potvrdu da je objekat urađen prema revidovanoj projektnoj dokumentaciji, kao i potvrdu o izmirenim obavezama od Agencije za izgradnju i razvoj Podgorice d.o.o. i uz zahtjev za stalni priključak ih dostavi "Vodovod i kanalizacija" d.o.o. Podgorica.

a) Fekalna kanalizacija:

Gradski sistem kanalizacione mreže je separatan, tako da se ne dozvoljava upuštanje atmosferskih voda u fekalnu kanalizaciju i obrnuto.

Za priključenje objekta na gradsku fekalnu kanalizaciju može se zadržati postojeći priključak, ukoliko zadovoljava, ili izvršiti njegova rekonstrukcija.

Priključak, izvod iz objekta, izvesti od atestiranih PVC kanalizacionih cijevi za uličnu kanalizaciju (tjemene nosivosti ne manje od SN4) prečnika DN160 ili DN200mm do uličnog revizionog okna. Kod ukrštanja sa vodovodom, kanalizaciona cijev mora da bude ispod vodovoda i to tako da je minimum 20 cm od tjemena kanalizacione cijevi do dna vodovodne cijevi. Kanalizaciona cijev ne bi smjela biti plića od 1,0 m.

Radove na rekonstrukciji kanalizacionog priključka vršiće stranka u vlastitoj režiji, a priključenje na gradsku kanalizaciju se vrši pod obaveznim nadzorom "Vodovod i kanalizacija" d.o.o. Podgorica, koje treba obavijestiti o početku radova. Posebnu pažnju je potrebno obratiti na vodovod, kao i PTT i elektroinstalacije, čije je katastrofe potrebno pribaviti od nadležnih institucija. Takođe, je potrebno prije početka radova na priključenju pribaviti protocol o prekopu ulice od nadležnog organa. Internu kanalizaciju je obavezno isprati prije priključenja, da šut i otpadni materijal ne bi oštetili postojeću gradsku fekalnu kanalizaciju. Isto se odnosi na priključenje atmosferske kanalizacije.

S obzirom na opterećenost sistema gradske fekalne kanalizacije, nije preporučljivo gravitaciono priključenje podrumskih i suterenskih etaža objekta na fekalnu kanalizaciju. U slučaju da investitor priključi pomenute etaže na kolektor fekalne kanalizacije bez prepumpavanja, "Vodovod i kanalizacija" d.o.o. neće snositi nikakvu odgovornost od eventualnog izlivanja fekalnih voda u naprijed navedene etaže objekta.

Ukoliko su u okviru poslovnih sadržaja u objektu predviđeni kafići, restorani ili slični sadržaji, investitor je dužan izvršiti tretman otpadnih voda prije upuštanja istih u gradsku fekalnu kanalizaciju.

c) Atmosferska kanalizacija:

Projektom obuhvatiti rješenje odvođenja kišnih voda sa krova objekta, kao i cijele lokacije objekta. Za rješenje odvođenja predvidjeti izgradnju retenzionog bazena (upojni bunar ili rov) na lokaciji predmetne parcele. Dimenzije retenzionog bazena dokazati proračunom. Dimenzionisati ga za prihvatanje prvog poplavnog talasa 15-to minutne kiše intenziteta 264 l/s/ha. Kišne vode se ne smiju upuštati direktno u gradsku atmosfersku kanalizaciju, nego prvo u retenzioni bazen, koji se prelijeva u gradsku atmosfersku kanalizaciju.

Takođe, napominjemo da postoji mogućnost da buduća atmosferska kanalizacija kapacitetom neće moći da primi vodu sa krovova i okolnog terena planiranih objekata. Atmosferska kanalizacija se ne projektuje na maksimalnu količinu padavina na određenom području za određeni povratni period, jer bi isto bilo neracionalno. S tim u vezi, ne možemo garantovati uredno odvođenje atmosferskih voda u slučaju dugotrajnih kiša velikog intenziteta, koje mogu izazvati plavljenje podruma i suterena objekta.

d) Tehnička opremljenost projekta hidrotehničkih instalacija

Projekat treba da sadrži sve tekstualne i grafičke priloge za glavni projekat u skladu sa Pravilnikom o načinu izrade i sadržini tehničke dokumentacije za gradjenje objekta (Službeni list CG broj 044/18). Projekat unutrašnjih instalacija vodovoda i kanalizacije treba izraditi u

skladu s pravilima struke i odredbama važeće zakonske regulative, a mora obuhvatiti interne instalacije vodovoda i kanalizacije do priključenja na gradski ulični vodovod odnosno do javne ulične kanalizacije uključujući i same spojeve sa istim.

U predmjeru radova obavezno treba razdvojiti radove na unutrašnjoj vodovodnoj instalaciji, koje obavlja izvođač radova na objektu, od dijela vodovodnog priključka, koje izvodi "Vodovod i kanalizacija" d.o.o. Podgorica.

Projekat obavezno mora da sadrži preglednu situaciju u odgovarajućoj razmjeri, sa svim prikazanim elementima relevantnim za izbor projektnog rješenja. Svrha pregledne situacije na kojoj insistiramo kao obaveznom dijelu projekta, je da se može sagledati kako koncepcija kompletnog rješenja, tako i veza svih ostalih priloga datih projektom.


Napominjemo da je potrebno nakon obrade projektne dokumentacije u dijelu spoljnih i unutrašnjih instalacija, projekat dostaviti "Vodovod i kanalizacija" d.o.o. Podgorica na provjeru poštovanja uslova priključenja i davanja saglasnosti na projekat, kao i projekat uređenja terena i eventualno sprinklera ako je predviđen.

Ovi uslovi važe 6 (šest) mjeseci od dana izdavanja.

Prilog: Situacija R = 1:500

Podgorica,
25.06.2025. godine



Izvršni direktor,
Aleksandar Nišavić, dipl.ecc.

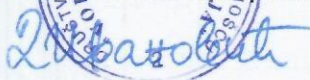

1:500

Legenda

- Čvorovi
- Vodovodna mreža
- Slivnici
- RO Atmosferske kanalizacije
- Atmosferska kanalizacija
- RO Fekalne kanalizacije
- Fekalna kanalizacija

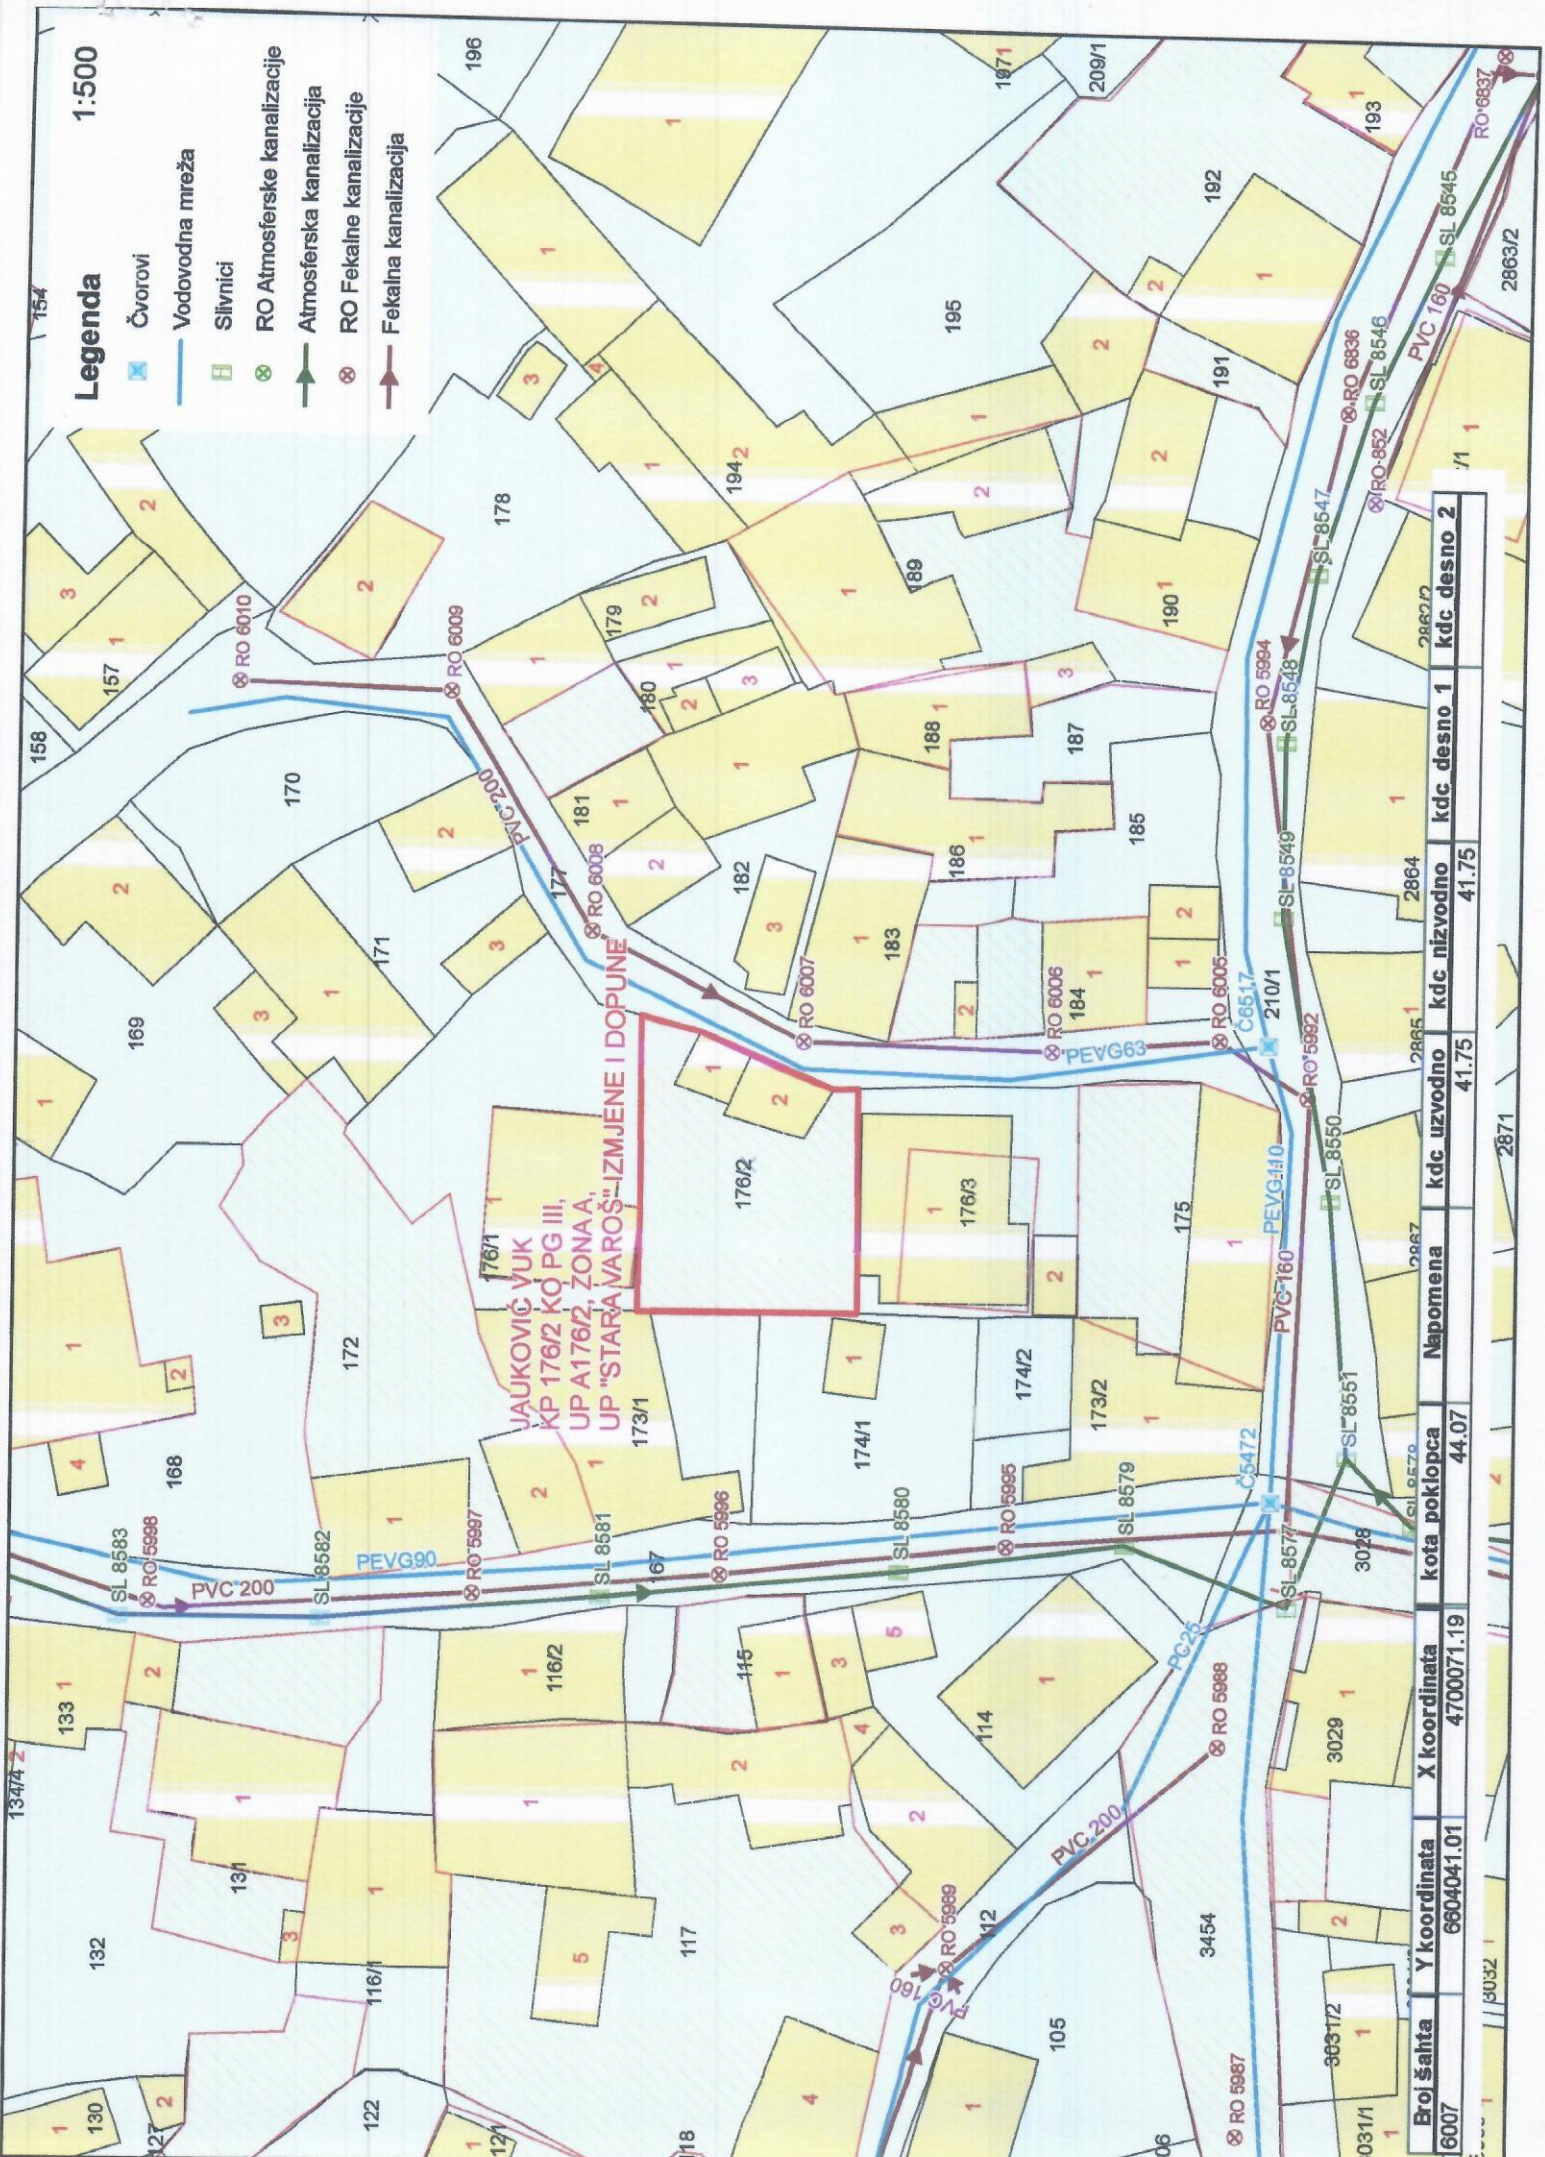

Broj šahta	Y koordinata	X koordinata	kota poklopca	Napomena	kdc uzvodno	kdc nizvodno	kdc desno 1	kdc desno 2
6007	6604041.01	4700071.19	44.07		41.75	41.75		



176000000485



101-919-30376/2025

UPRAVA ZA NEKRETNINE

CRNA GORA

PODRUČNA JEDINICA
PODGORICA

Broj: 101-919-30376/2025

Datum: 10.06.2025

KO: PODGORICA III

Na osnovu člana 173 Zakona o državnom premjeru i katastru nepokretnosti ("Sl. list RCG" br. 29/07, "Sl. list CG" br. 73/10, 032/11, 040/11, 043/15, 037/17 i 17/18), postupajući po zahtjevu 101-917/25-2572DJ SEK ZA PLANIRANJE PROSTORA, , za potrebe izdaje se

LIST NEPOKRETNOSTI 6226 - PREPIS

Podaci o parcelama

Broj	Podbroj	Broj zgrade	Plan Skica	Datum upisa	Potes ili ulica i kućni broj	Način korišćenja Osnov sticanja	Bon. klasa	Površina m ²	Prihod
176	2		17	18/12/2024	STARA VAROŠ	Dvorište KUPOVINA		222	0.00
176	2	1	17	18/12/2024	STARA VAROŠ	Pomoćna zgrada KUPOVINA		15	0.00
176	2	2	17	18/12/2024	STARA VAROŠ	Porodična stambena zgrada KUPOVINA		25	0.00
								262	0.00

Podaci o vlasniku ili nosiocu

Matični broj - ID broj	Naziv nosioca prava - adresa i mjesto	Prava	Obim prava
[REDACTED]	JAUKOVIĆ VELIBOR VUK [REDACTED]	Svojina	1/1

Podaci o objektima i posebnim djelovima

Broj	Podbroj	Broj zgrade	Način korišćenja Osnov sticanja Sobjnost	PD Godina izgradnje	Spratnost/ Sprat Površina	Prava Vlasnik ili nosilac prava Adresa, Mjesto
176	2	1	Pomoćna zgrada KUPOVINA	0	P 15	Svojina JAUKOVIĆ VELIBOR VUK [REDACTED]
176	2	2	Porodična stambena zgrada KUPOVINA	0	P 25	[REDACTED]
176	2	2	Stambeni prostor KUPOVINA Jedna soba	1	P 16	Svojina JAUKOVIĆ VELIBOR VUK [REDACTED]

Ne postoje tereti i ograničenja.



Naplata takse je oslobođena na osnovu člana 17 Zakona o administrativnim taksama ("Sl.list CG, br. 18/19). Naplata naknade oslobođena je na osnovu člana 174 Zakona o državnom premjeru i katastru nepokretnosti ("Sl. list RCG" br. 29/07, "Sl. list CG" br. 73/10, 032/11, 040/11, 043/15, 037/17 i 17/18).



Ovlašćeno lice:

CRNA GORA
UPRAVA ZA NEKRETNINE
PODRUČNA JEDINICA: PODGORICA
Broj: 101-917/25-2572
Datum: 10.06.2025.



Katastarska opština: PODGORICA III
Broj lista nepokretnosti: 6226
Broj plana: 6,38,70
Parcela: 176/2


KOPIJA PLANA

Razmjera 1: 1000



4
700
100
604
000
9

4
700
100
604
000
9

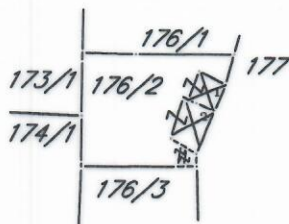

4
700
000
604
000
9

4
700
000
604
000
9

IZVOD IZ DIGITALNOG PLANA
Obradio:

